



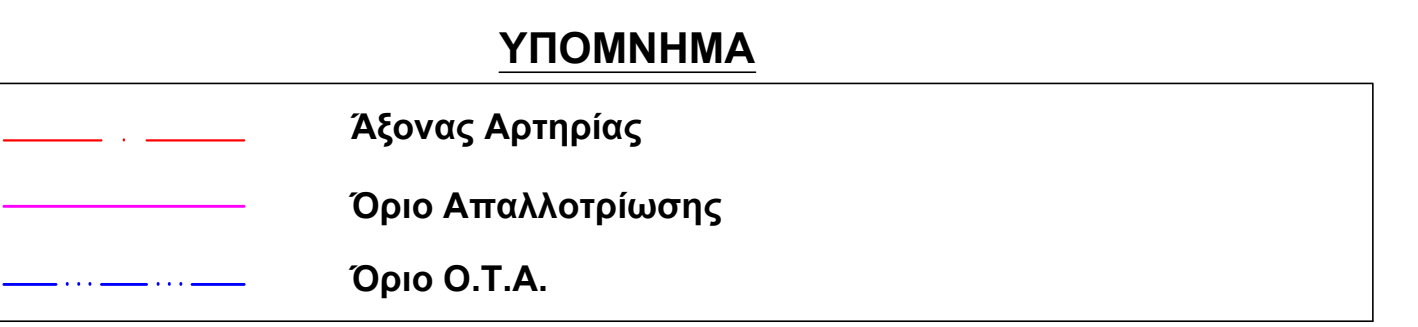

Πίνακας Συντεταγμένων των κορυφών της Αποακρίτωσης

α/α	X	Y	α/α	X	Y	α/α	X	Y
K541	317524.54	406698.07	K597	318244.41	406935.31	K641	315731.84	406994.39
K548	317525.99	406695.32	K598	318244.75	406939.13	K642	315749.95	406997.26
K549	317526.71	406697.85	K599	318218.03	406934.94	K643	315775.80	406998.51
K550	317519.52	406696.05	K600	318209.05	406944.47	K644	315805.90	406999.46
K551	317497.46	406696.57	K601	318179.71	406966.05	K645	315827.29	406999.08
K552	317476.27	406709.27	K602	318170.37	406969.65	K646	315846.11	406999.75
K553	317442.19	406763.32	K603	318151.85	406971.79	K647	315869.52	406998.76
K554	317394.66	406715.94	K604	318149.30	406971.51	K648	315892.28	406997.87
K555	317373.43	406698.14	K605	318143.98	406978.47	K649	315914.95	406985.62
K556	317367.48	406697.53	K606	318144.66	406974.74	K650	315933.60	406982.89
K557	317331.30	406696.30	K607	318145.70	406975.92	K651	315956.72	406979.18
K558	317318.94	406696.86	K608	318142.81	406973.90	K652	315984.23	406973.93
K559	317252.40	406622.78	K609	318133.74	406976.96	K653	316009.86	406969.45
K560	317198.24	406595.88	K610	318126.40	406975.22	K654	316025.35	406963.87
K561	317174.18	406566.97	K611	318110.63	406978.25	K655	316048.70	406957.64
K562	316995.04	406538.10	K612	318024.70	406976.93	K656	316074.45	406948.30
K563	316984.85	406526.87	K613	318030.04	406978.89	K657	316097.20	406939.84
K564	316914.92	406532.28	K614	318006.18	406982.11	K658	316129.61	406927.13
K565	316752.86	406539.79	K615	318050.88	406983.68	K659	316197.51	406900.23
K566	316614.42	406554.86	K616	318097.48	406984.31	K660	316231.45	406876.20
K567	316570.83	406582.47	K617	318050.04	406984.43	K661	316230.01	406876.87
K568	316512.66	406607.78	K618	318049.97	406984.35	K662	316459.35	406956.45
K569	316507.56	406585.70	K619	318044.86	406984.41	K663	316453.89	406970.57
K570	316571.80	406597.54	K620	318031.63	406983.64	K664	316486.97	406973.37
K571	316524.30	406623.14	K621	318030.57	406984.22	K665	316484.80	406969.18
K572	316524.03	406615.45	K622	318116.98	406983.14	K666	316546.20	406972.04
K573	316584.91	406679.88	K623	318046.72	406982.99	K667	316575.70	406965.34
K574	316368.14	406687.84	K624	318038.83	406980.89	K668	316612.15	406938.28
K575	316217.41	406670.32	K625	318035.66	406981.85	K669	316614.77	406922.32
K576	316216.12	406674.67	K626	318032.90	406981.67	K670	316664.89	406905.06
K577	316141.02	406676.34	K627	318026.50	406981.61	K671	316664.52	406967.52
K578	316150.78	406674.44	K628	318022.45	406987.33	K672	316752.38	406959.57
K579	316153.72	406674.94	K629	318041.13	406986.96	K673	316826.76	406956.96
K580	316158.00	406674.17	K630	318066.23	406984.18	K674	316878.22	406956.81
K581	316155.30	406674.68	K631	318069.91	406986.11	K675	316917.78	406957.17
K582	316150.64	406672.75	K632	318071.15	406987.50	K676	317155.89	406963.81
K583	316177.61	406670.31	K633	318061.62	406986.91	K677	317156.45	406954.12
K584	316165.11	406660.84	K634	318042.70	406985.11	K678	317156.45	406954.12
K585	316207.51	406671.82	K635	318071.50	406987.51	K679	317247.80	406958.39
K586	316224.12	406667.70	K636	318070.53	406988.44	K680	317246.84	406958.43

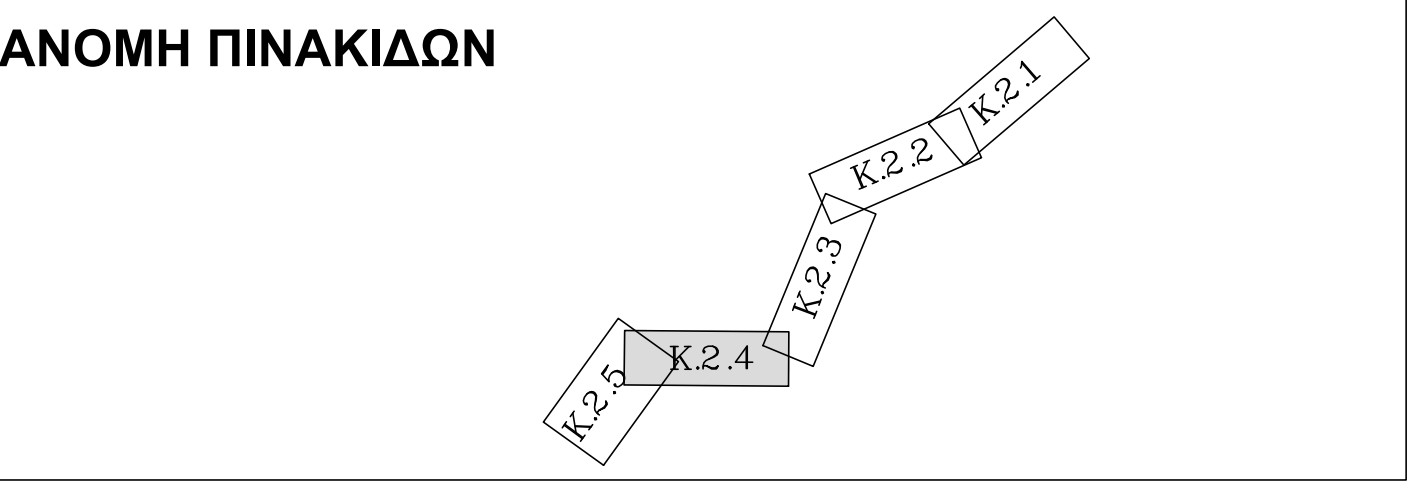

ΕΛΛΗΝΙΚΗ ΔΗΜΟΚΡΑΤΙΑ
ΥΠΟΥΡΓΕΙΟ ΥΠΟΔΟΜΩΝ & ΜΕΤΑΦΟΡΩΝ
ΓΕΝΙΚΗ ΓΡΑΜΜΑΤΕΙΑ ΥΠΟΔΟΜΩΝ
ΓΕΝΙΚΗ ΔΙΕΥΘΥΝΣΗ ΣΥΓΚΟΙΝΩΝΙΑΚΩΝ ΥΠΟΔΟΜΩΝ

ΣΥΜΒΑΣΗ ΥΠΗΡΕΣΙΩΝ ΤΕΧΝΙΚΟΥ ΣΥΜΒΟΥΛΟΥ ΓΙΑ ΤΗΝ ΥΠΟΒΟΗΘΗΣΗ ΤΗΣ ΕΛΙΔΙΚΗΣ ΥΠΗΡΕΣΙΑΣ ΔΗΜΟΣΙΩΝ ΕΡΓΩΝ ΚΑΤΑΣΚΕΥΗΣ ΣΥΓΚΟΙΝΩΝΙΑΚΩΝ ΕΡΓΩΝ ΜΕ ΣΥΜΒΑΣΗ ΠΑΡΑΧΩΡΗΣΗΣ, ΣΤΗΝ ΟΛΟΚΛΗΡΩΣΗ ΤΩΝ ΚΤΗΜΑΤΟΛΟΓΙΩΝ ΚΑΙ ΚΤΗΜΑΤΟΛΟΓΙΩΝ ΣΕ ΤΜΗΜΑΤΑ ΤΟΥ ΕΡΓΟΥ :

«Μελέτη, Κατασκευή, Χρηματοδότηση, Λειτουργία και Συντήρηση του Οδικού Άξονα Νοτιοδυτικής Πελοποννήσου, Τμήμα Καλαμάτα - Ριζομύλος - Πύλος - Μεθώνη, με Σ.Δ.Ι.Τ.»

ΜΕΛΕΤΗ ΚΤΗΜΑΤΟΛΟΓΙΟΥ ΓΙΑ ΤΗΝ ΚΑΤΑΣΚΕΥΗ ΤΟΥ ΟΔΙΚΟΥ ΑΞΟΝΑ ΝΟΤΙΟΔΥΤΙΚΗΣ ΠΕΛΟΠΟΝΝΗΣΟΥ Τμήμα «Καλαμάτα - Ριζομύλος - Πύλος - Μεθώνη» Υπομήνη 2: ΑΝΑΛΗΨΗ - ΚΑΡΤΟΦΟΡΑ (Κ.Θ. 11+00.58 έως Κ.Θ. 19+188.96) ΣΥΝΟΛΙΚΗΣ ΕΠΙΦΑΝΕΙΑΣ ΑΠΛΟΤΡΙΣΗΣ - 463651.60 τ.μ. (Τ.Κ. ΑΝΑΛΗΨΗΣ, Τ.Κ. ΜΕΛΕΤΗΣ, Τ.Κ. ΑΡΧΑΙΟΛΟΓΙΑΣ, Τ.Κ. ΒΕΛΑΚΑΣ ΤΗΣ Δ.Ε. ΜΕΣΣΗΝΗΣ και Τ.Κ. ΚΑΡΠΟΦΟΡΑΣ ΤΗΣ Δ.Ε. ΠΕΤΑΛΙΔΙΟΥ του ΔΗΜΟΥ ΜΕΣΣΗΝΗΣ)

ΑΡ. ΣΧΕΔΙΟΥ : Κ.2.4
ΚΑΛΑΜΑΚΑ 1:1000

ΤΕΧΝΙΚΟΣ ΣΥΜΒΟΥΛΟΣ
Αχιλλεύς Κουρμούλης
Τελεφεύσιος, 5.Π.Ε.
Καλαμάτα 26113
τηλ: 27111010
email: kourmouris@net.gr

Ο ΣΥΝΤΑΞΑΣ
ΟΙΚΟΝΟΜΟΤΕΧΝΙΚΟΣ
Α. ΚΟΥΡΜΟΥΛΗΣ
Η. ΚΟΥΡΜΟΥΛΗΣ
Ε. ΧΕΛΑ
Η. ΚΟΥΡΜΟΥΛΗΣ
Κ. ΜΑΥΡΟΠΟΥΛΟΣ
01/08/2022
01/08/2022
01/08/2022
01/08/2022
01/08/2022
ΑΘΗΝΑ, ΑΥΓΟΥΣΤΟΣ 2022