


**ΣΚΑΡΙΦΗΜΑΤΑ ΠΑΡΤΕΡΙΩΝ ΣΤΟ ΕΡΓΟ:  
ΑΝΑΠΛΑΣΗ ΚΟΙΝΟΧΡΗΣΤΩΝ ΧΩΡΩΝ ΤΟΠΙΚΗΣ ΚΟΙΝΟΤΗΤΑΣ  
ΔΙΟΔΙΩΝ**

**ΦΕΒΡΟΥΑΡΙΟΣ 2021**


# ΣΚΑΡΙΦΗΜΑ 1

ΠΑΡΤΕΡΙΑ Π<sub>1</sub>, Π<sub>2</sub>

Κγ. 1:100

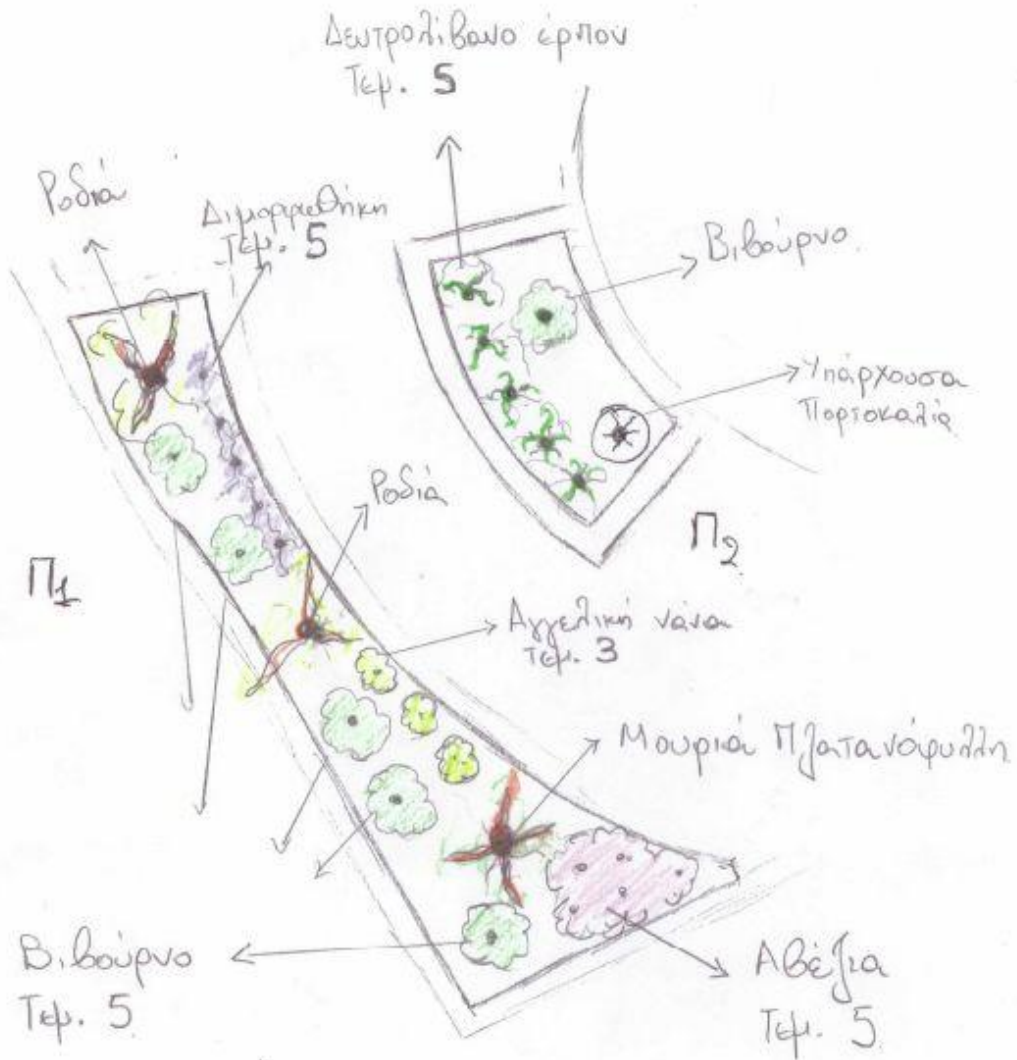

## ΣΚΑΡΙΦΗΜΑ 2

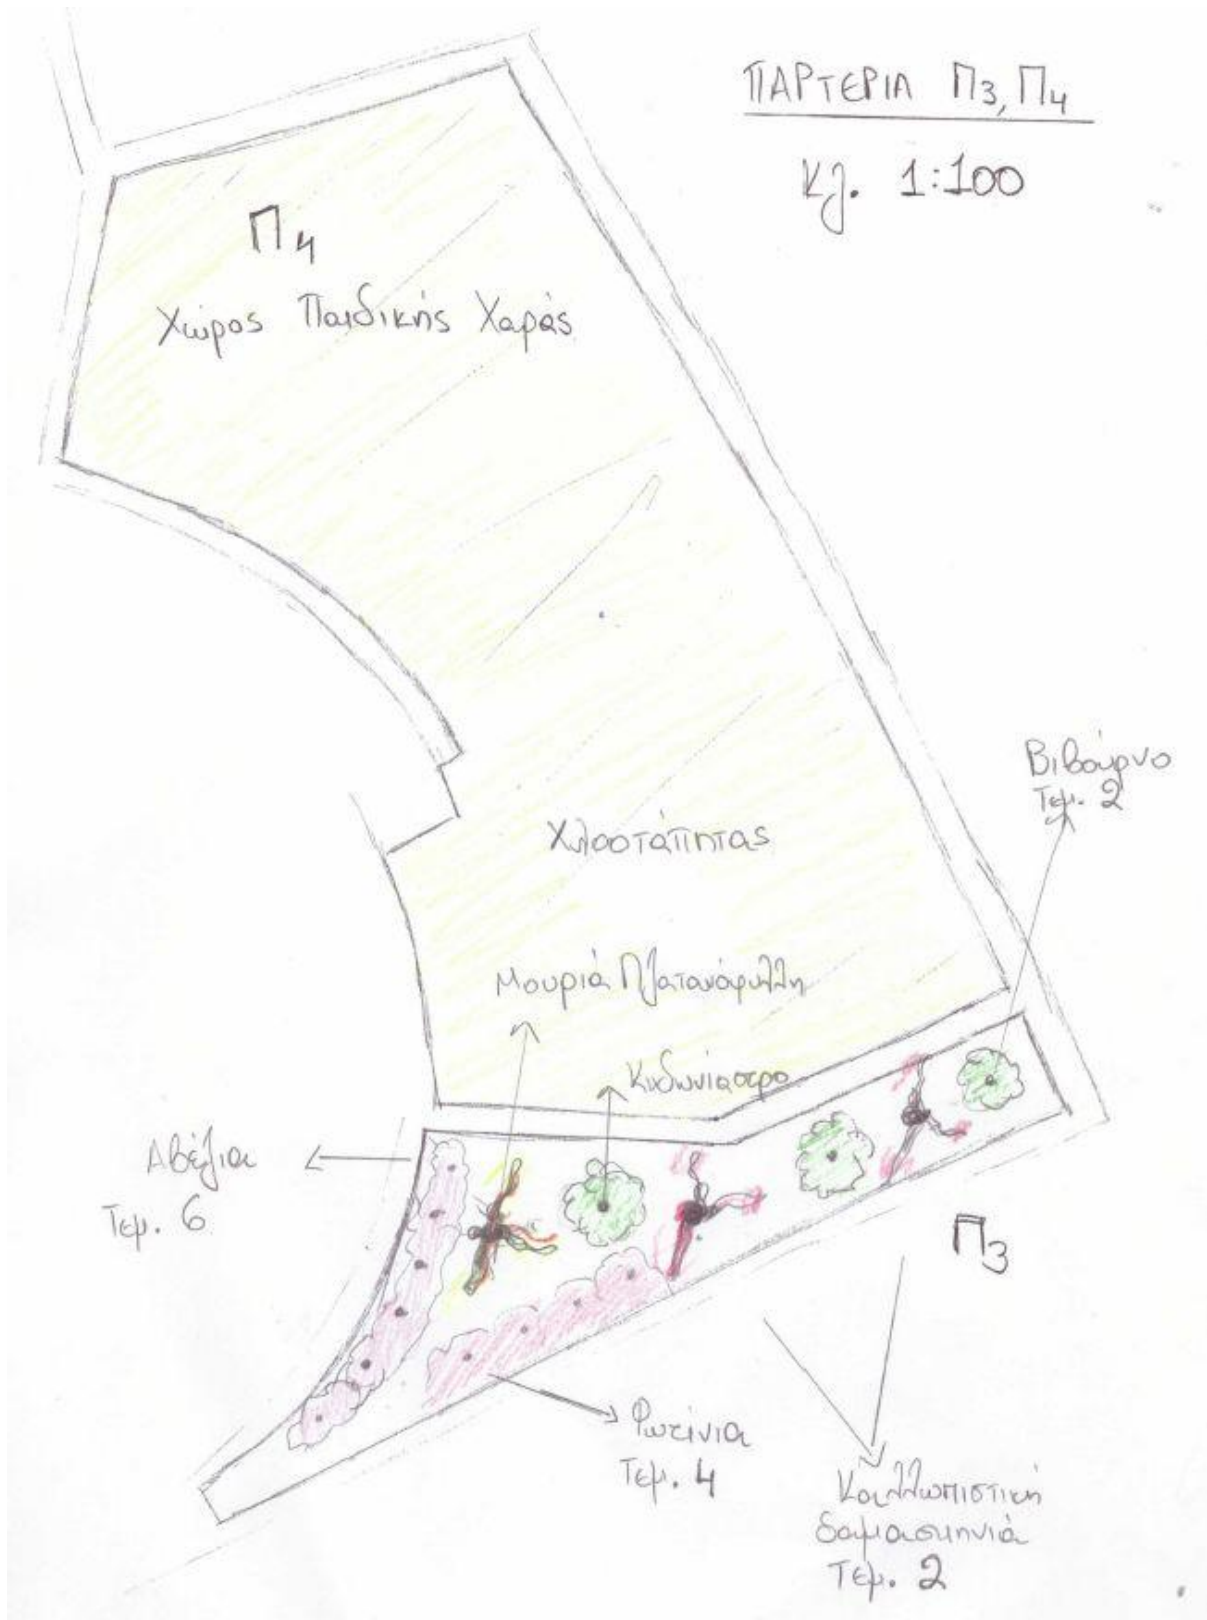

Η ΣΥΝΤΑΚΤΡΙΑ

Η ΑΝΑΠΛ. ΔΙΕΥΘΥΝΤΡΙΑ Τ.Υ.

ΜΑΡΙΑ ΠΑΠΑΘΑΝΑΣΟΠΟΥΛΟΥ  
ΓΕΩΠΟΝΟΣ

ΓΕΩΡΓΙΑ ΚΑΡΑΣΤΑΘΗ  
ΠΟΛΙΤΙΚΟΣ ΜΗΧΑΝΙΚΟΣ