



ΚΙΝΗΣΗ ΠΕΖΩΝ ΚΥΒΟΛΙΘΟΣ	ΔΡΟΜΟΣ 3.4Μ	ΚΙΝΗΣΗ ΠΕΖΩΝ ΚΥΒΟΛΙΘΟΣ
ΣΗΜΕΙΑ ΣΤΑΣΗΣ	ΚΥΒΟΛΙΘΟΣ	ΣΗΜΕΙΑ ΣΤΑΣΗΣ

ΚΙΝΗΣΗ ΠΕΖΩΝ	ΔΡΟΜΟΣ 3.4Μ	ΚΙΝΗΣΗ ΠΕΖΩΝ
ΚΥΒΟΛΙΘΟΣ	ΚΥΒΟΛΙΘΟΣ	ΚΥΒΟΛΙΘΟΣ

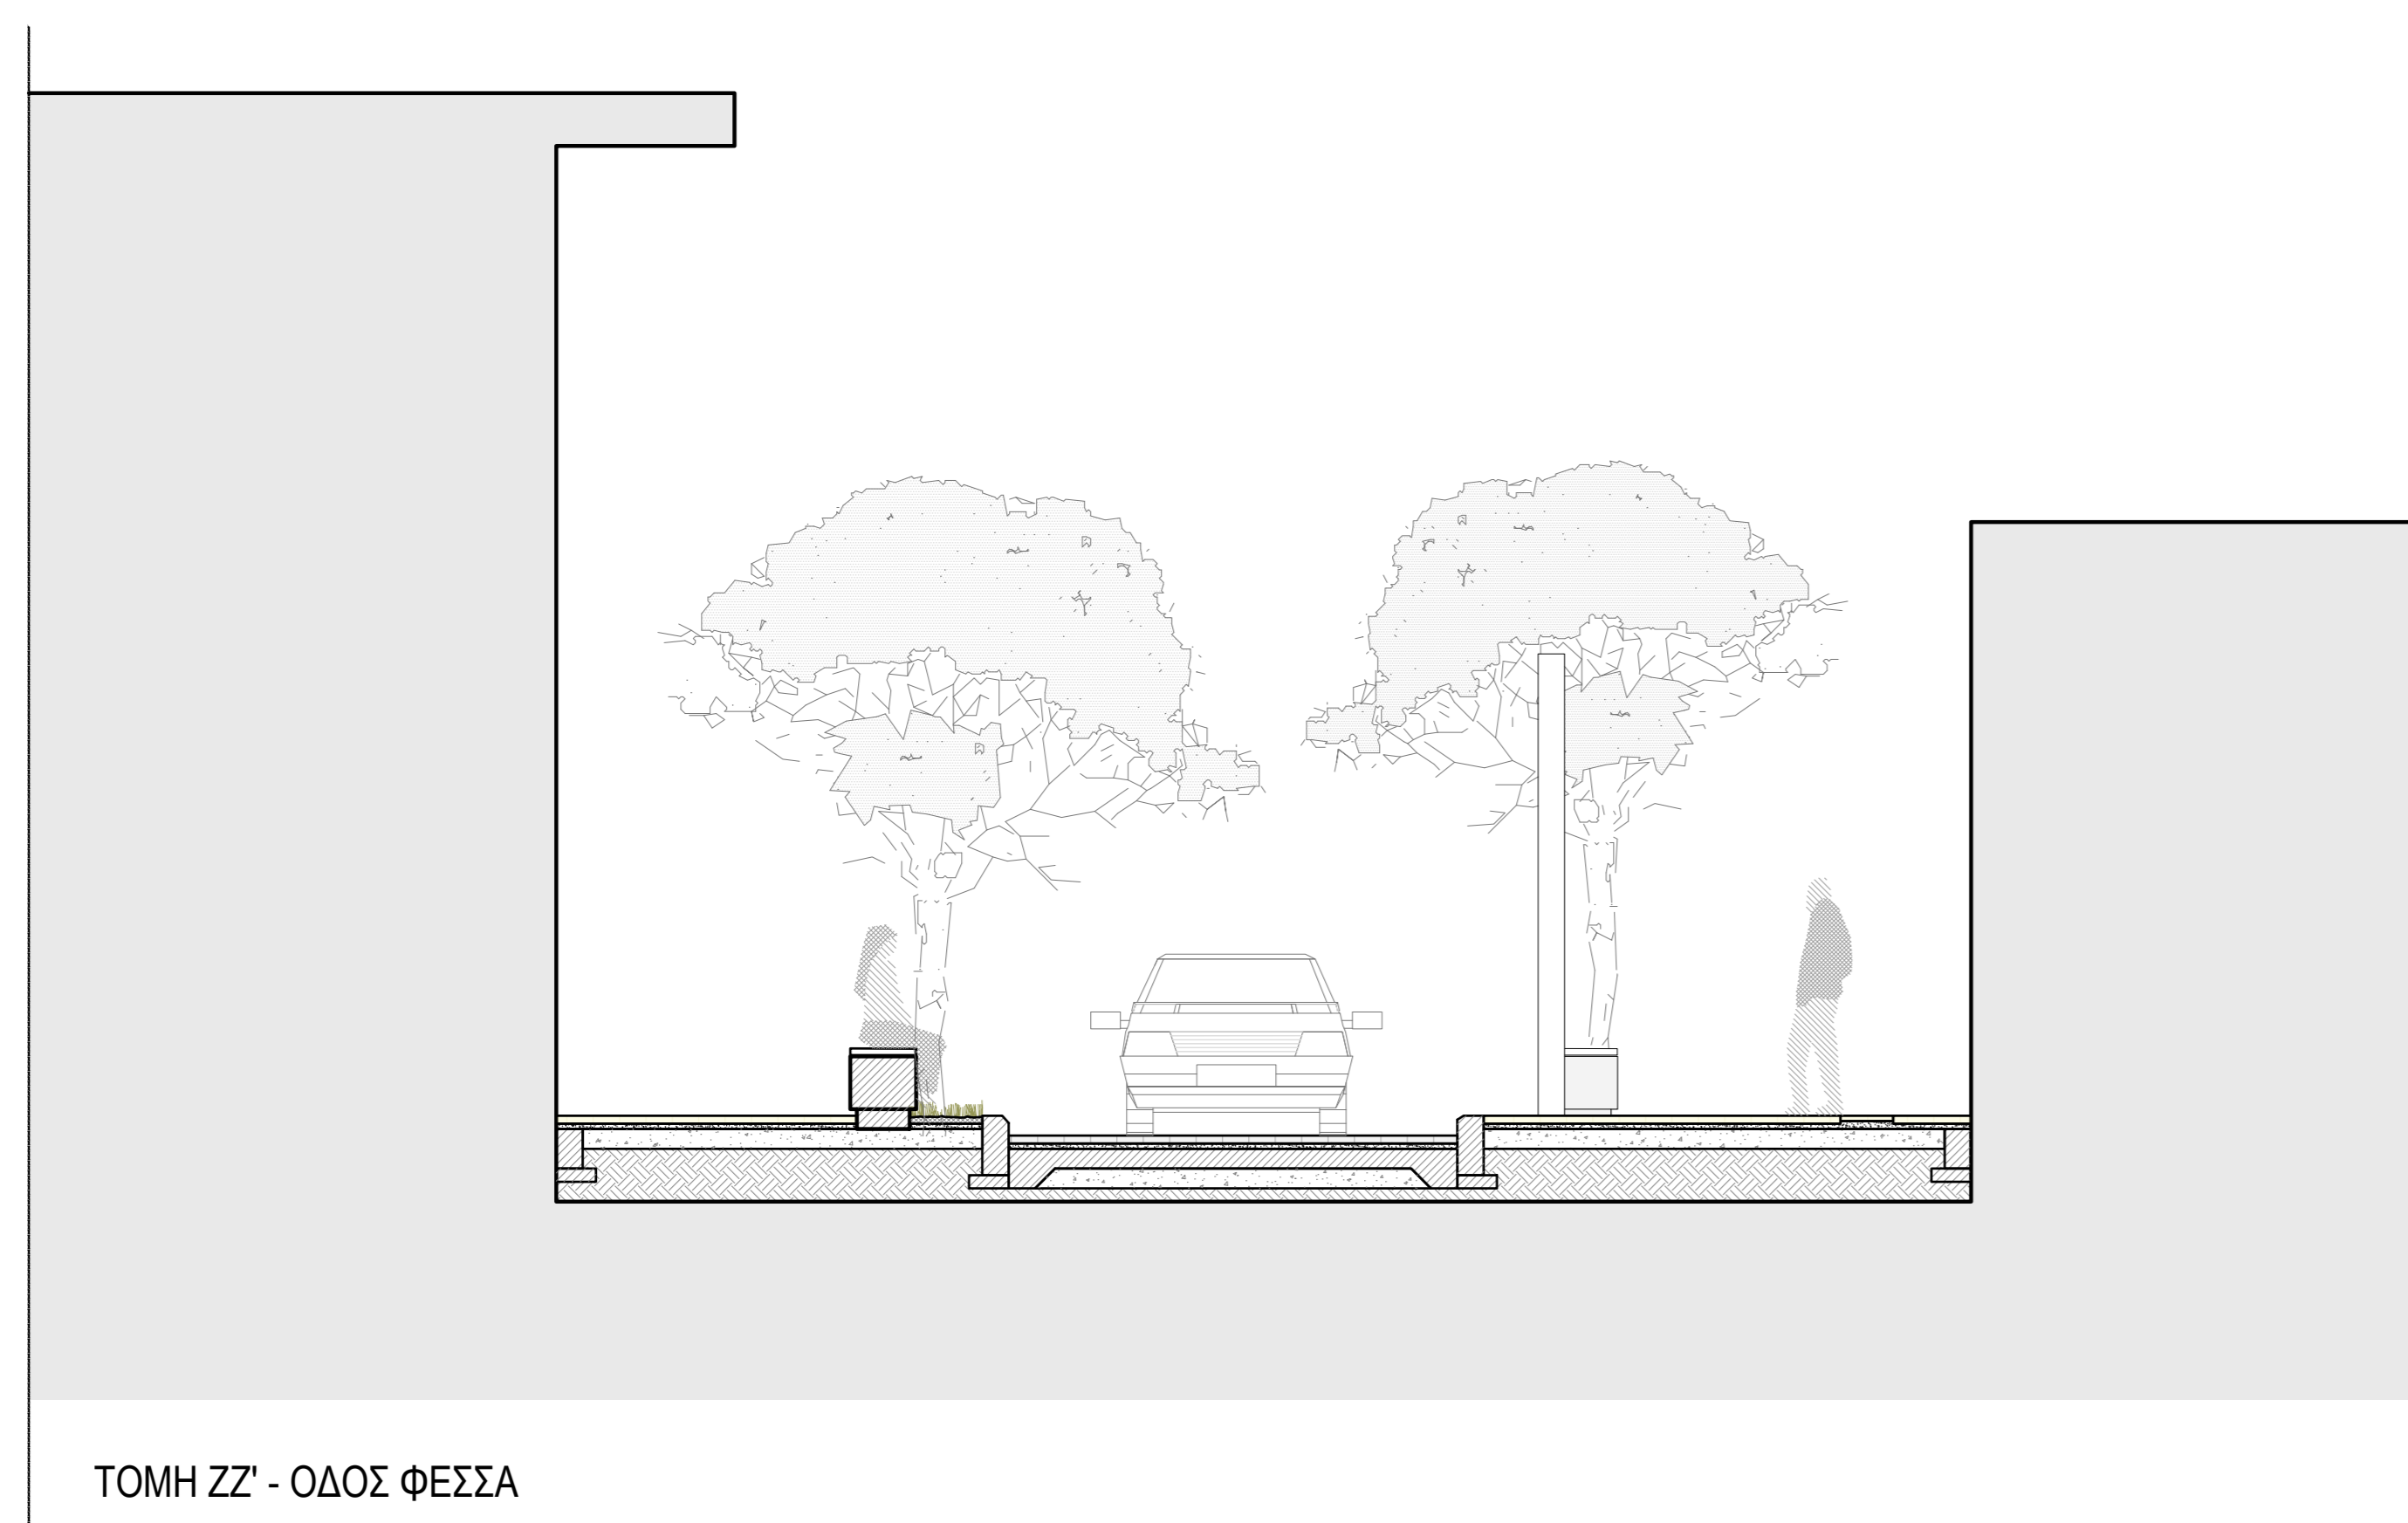

ΤΟΜΗ ΖΖ' - ΟΔΟΣ ΦΕΣΣΑ

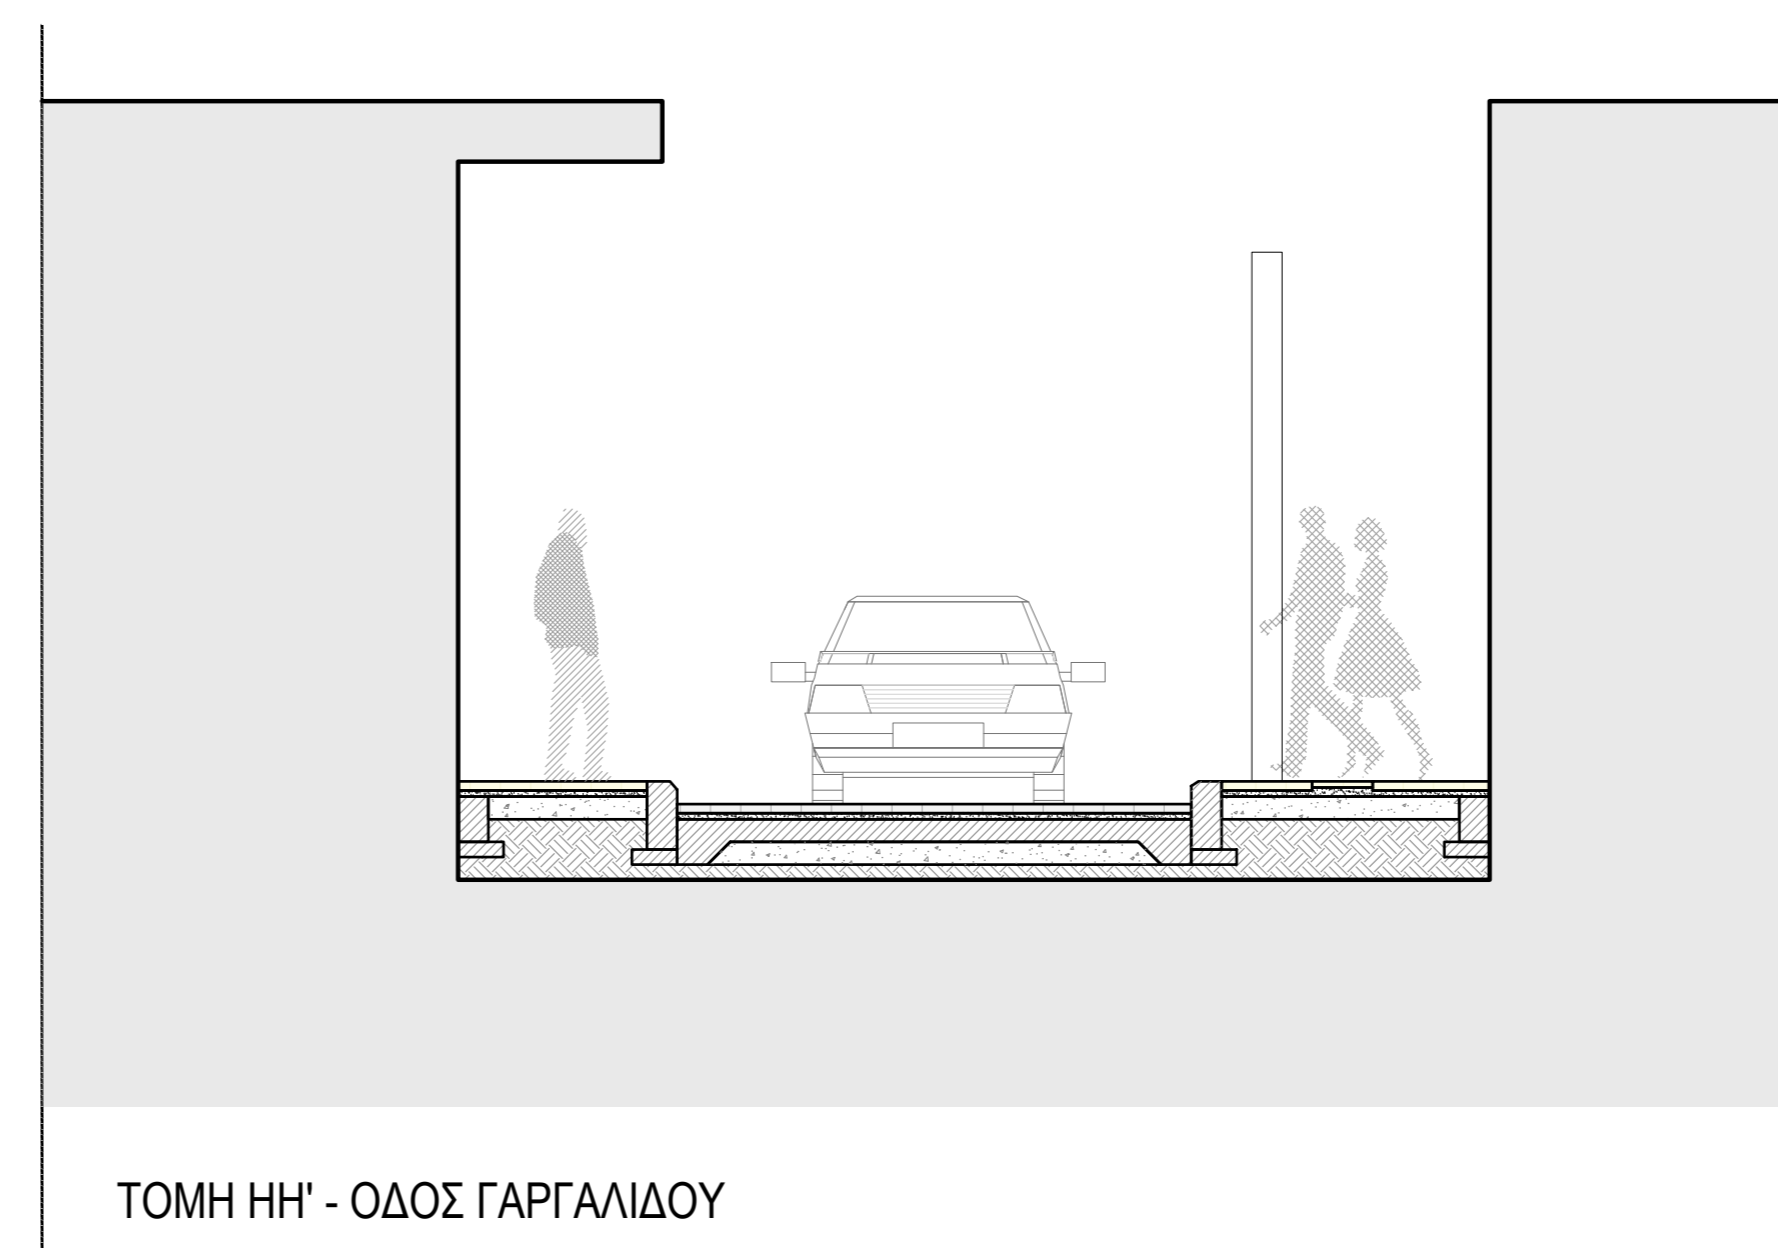

ΤΟΜΗ ΗΗ' - ΟΔΟΣ ΓΑΡΓΑΛΙΔΟΥ

ΕΡΓΟ :
Έργα και Εργασίες ανάπλασης εμπορικού κέντρου
Μεσσήνης για την υλοποίηση της Πράξης "ΑΝΟΙΧΤΟ
ΚΕΝΤΡΟ ΕΜΠΟΡΙΟΥ ΔΗΜΟΥ ΜΕΣΣΗΝΗΣ"

ΘΕΣΗ :
ΔΗΜΟΣ ΜΕΣΣΗΝΗΣ,
ΝΟΜΟΣ ΜΕΣΣΗΝΗΣ

commonsspace

ΟΜΑΔΑ ΜΕΛΕΤΗΣ :
ΑΝΔΡΙΤΣΟΣ ΘΑΝΟΣ
ΓΙΑΓΚΟΥΛΑ ΒΑΣΙΛΙΚΗ
ΜΟΣΧΟΥ ΘΕΟΔΩΡΑ
ΠΑΤΡΑ ΔΗΜΗΤΡΑ
ΠΟΥΛΙΟΣ ΔΗΜΗΤΡΙΟΣ

ΜΕΛΕΤΗ : ΕΙΔΙΚΗ ΑΡΧΙΤΕΚΤΟΝΙΚΗ ΜΕΛΕΤΗ

ΦΑΣΗ ΜΕΛΕΤΗΣ : ΟΡΙΣΤΙΚΗ ΜΕΛΕΤΗ

ΤΙΤΛΟΣ ΣΧΕΔΙΟΥ : ΤΟΜΗ ΖΖ', ΤΟΜΗ ΗΗ'
ΑΡ. ΣΧΕΔΙΟΥ : ΑΜ.Τ6, ΑΜ.Τ7

ΗΜΕΡΟΜΗΝΙΑ : ΣΕΠΤΕΜΒΡΙΟΣ 2021 ΚΛΙΜΑΚΑ : 1/50

ΘΑΝΟΣ ΑΝΔΡΙΤΣΟΣ
ΔΙΠΛ. ΑΡΧΙΤΕΚΤΟΝ ΜΗΧΑΝΙΚΟΣ
ΠΑΝΕΠΙΣΤΗΜΙΟΥ ΘΕΣΣΑΛΙΑΣ
ΜΕΛΟΣ Τ.Ε.Ε. ΑΡ. ΜΗΤΡΩΟΥ: 123635
ΑΡΧΑΔΙΟΥ 4 ΧΟΛΑΡΓΟΣ ΤΗΛ: 210-8519428
ΑΦΜ: 135454977 ΔΟΥ: ΧΟΛΑΡΓΟΥ



ΥΠΟΜΝΗΜΑ	
	ΥΦΙΣΤΑΜΕΝΟ ΔΕΝΤΡΟ
	ΝΕΟ ΔΕΝΤΡΟ
	ΚΑΛΛΩΠΙΣΤΙΚΟ ΧΩΡΟ
	ΣΤΟΙΧΕΙΟ ΝΕΡΟΥ
	ΚΑΘΙΣΤΙΚΗ ΕΠΙΦΑΝΕΙΑ ΑΠΟ ΞΥΛΟ
	ΚΥΒΟΛΙΘΟΣ ΠΑΛΙΩΜΕΝΟΣ ΚΙΤΡΙΝΟΣ 200x100mm
	ΚΥΒΟΛΙΘΟΣ ΠΑΛΙΩΜΕΝΟΣ ΓΚΡΙ 200x100mm
	ΧΥΤΟ ΒΟΣΣΑΛΩΤΟ ΔΑΠΕΔΟ
	ΧΩΜΑΤΙΝΟ ΣΤΑΘΕΡΟΠΟΙΗΜΕΝΟ ΔΑΠΕΔΟ
	ΛΟΡΙΑ ΣΚΥΡΟΔΕΜΑΤΟΣ
	ΦΩΤΙΣΤΙΚΑ
	ΚΑΔΟΣ ΑΠΟΡΡΙΜΑΤΩΝ
	ΤΥΠΟΛΟΓΙΑ ΚΑΘΙΣΜΑΤΩΝ

ΕΡΓΟ :

Έργα και Εργασίες ανάπλασης εμπορικού κέντρου Μεσσήνης για την υλοποίηση της Πράξης "ΑΝΟΙΧΤΟ ΚΕΝΤΡΟ ΕΜΠΟΡΙΟΥ ΔΗΜΟΥ ΜΕΣΣΗΝΗΣ"

ΘΕΣΗ :

**ΔΗΜΟΣ ΜΕΣΣΗΝΗΣ,
ΝΟΜΟΣ ΜΕΣΣΗΝΗΣ**



ΟΜΑΔΑ ΜΕΛΕΤΗΣ :

**ΑΝΔΡΙΤΣΟΣ ΘΑΝΟΣ
ΓΙΑΓΚΟΥΛΑ ΒΑΣΙΛΙΚΗ
ΜΟΣΧΟΥ ΘΕΟΔΩΡΑ
ΠΑΤΡΑ ΔΗΜΗΤΡΑ
ΠΟΥΛΙΟΣ ΔΗΜΗΤΡΙΟΣ**

ΜΕΛΕΤΗ :

ΕΙΔΙΚΗ ΑΡΧΙΤΕΚΤΟΝΙΚΗ ΜΕΛΕΤΗ

ΦΑΣΗ ΜΕΛΕΤΗΣ :

ΟΡΙΣΤΙΚΗ ΜΕΛΕΤΗ

ΤΙΤΛΟΣ ΣΧΕΔΙΟΥ :

**ΟΔΟΣ ΦΕΣΣΑ
ΟΔΟΣ ΓΑΡΓΑΛΙΔΟΥ**

ΑΡ. ΣΧΕΔΙΟΥ :


ΑΜ.Κ4

ΗΜΕΡΟΜΗΝΙΑ : **ΣΕΠΤΕΜΒΡΙΟΣ 2021**

ΚΛΙΜΑΚΑ : **1/200**

ΘΑΝΟΣ ΑΝΔΡΙΤΣΟΣ
ΔΙΠΛ. ΑΡΧΙΤΕΚΤΩΝ ΜΗΧΑΝΙΚΟΣ
ΠΑΝΕΠΙΣΤΗΜΙΟΥ ΘΕΣΣΑΛΙΑΣ
ΜΕΛΟΣ Τ.Ε.Ε. ΑΡ. ΜΗΤΡΩΟΥ: 123635
ΑΡΚΑΔΙΟΥ 4 ΧΟΛΑΡΓΟΣ ΤΗΛ.: 210-6513428
ΑΦΜ: 135454977 ΔΟΥ: ΧΟΛΑΡΓΟΥ

- 1.1 ΑΣΤΡΑ ΑΙΘΡΗΣΗ - ΚΑΛΑ ΚΑΤΕΠΙΧΕΙΡΟΥΜΕΝΕΣ
- 1.2 ΒΑΡΥΝΑ ΑΣΤΡΑ - ΚΑΛΑ ΚΑΤΕΠΙΧΕΙΡΟΥΜΕΝΕΣ
- 1.3 ΒΑΡΥΝΑ ΑΣΤΡΑ - ΚΑΛΟΝΑ
- 1.4 ΔΥΣΚΟΝΑ ΜΟΝΟΚΥΚΛΑ - ΠΑΚΟΝΑ
- 1.5 ΣΟΝΗΣ ΜΟΛΕ - ΝΕΟΛΙΘΕΑ

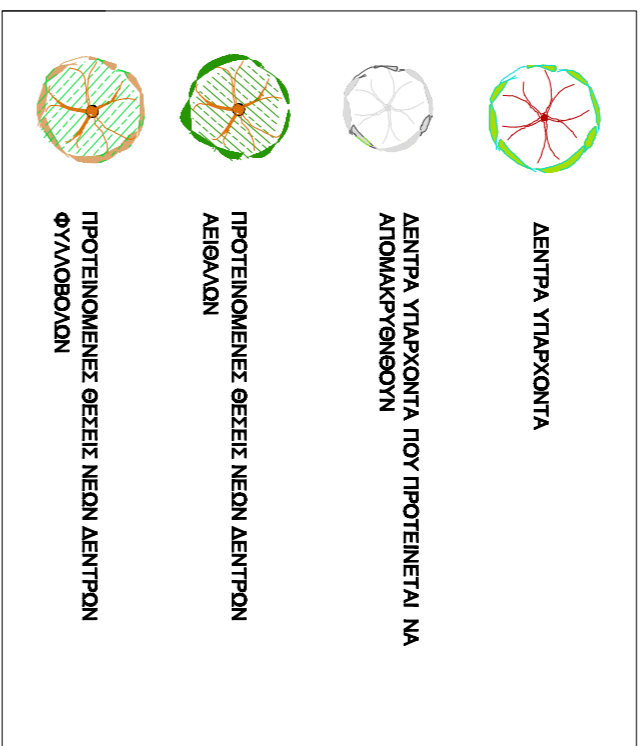

ΕΡΓΟ :
Έργα και Εργασίες ανάπτυξης εμπορικού κέντρου
Μεσσήνης για την υλοποίηση της Πράξης "ΑΝΟΙΧΤΟ
ΚΕΝΤΡΟ ΕΜΙΛΙΟΥ ΔΗΜΟΥ ΜΕΣΣΙΝΗΣ"

ΘΕΣΗ :
ΟΔΟΣ ΛΟΧΑΓΟΥ ΝΙΚΟΔΟΠΟΥΛΟΥ
ΟΔΟΣ ΛΟΧΑΓΟΥ ΠΕΤΡΟΥΛΑΚΗ
ΔΗΜΟΣ ΜΕΣΣΙΝΗΣ ΝΟΜΟΥ ΜΕΣΣΙΝΙΑΣ

 **Κατρίτις Κατσουλιάδης - Τριαντάφυλλος Σ.Τ.Α.**
 Τηλ. 0077025211 039274292 1 0 1774 19499 Παιών 15000
 e-mail: triantafyllou@katiatis.gr

ΟΜΑΔΑ ΜΕΛΕΤΗΣ :
ΛΕΥΤΕΡΗΣ ΚΑΤΣΟΥΛΑΚΟΣ
ΓΕΩΠΟΝΟΣ

ΜΕΛΕΤΗ :	ΦΥΤΟΤΕΧΝΙΚΗ
ΦΑΣΗ ΜΕΛΕΤΗΣ :	ΕΦΑΡΜΟΓΗΣ
ΘΕΜΑ ΣΧΕΔΙΟΥ :	ΑΡ. ΣΧΕΔΙΟΥ :
ΚΑΤΟΥΧΗ ΠΡΟΤΕΙΝΟΜΕΝΕΣ ΦΥΤΕΥΣΕΙΣ	ΦΥΤ. 05
ΗΜΕΡΟΜΗΝΙΑ : ΣΕΠΤΕΜΒΡΙΟΣ 2021	ΚΑΙΜΑΚΑ : 1:200



ΕΡΓΟ :

Έργα και Εργασίες ανάπλασης εμπορικού κέντρου
Μεσσήνης για την υλοποίηση της Πράξης "ΑΝΟΙΧΤΟ
ΚΕΝΤΡΟ ΕΜΠΟΡΙΟΥ ΔΗΜΟΥ ΜΕΣΣΗΝΗΣ"

ΘΕΣΗ :

ΔΗΜΟΣ ΜΕΣΣΗΝΗΣ,
ΝΟΜΟΣ ΜΕΣΣΗΝΗΣ

commonsspace

ΟΜΑΔΑ ΜΕΛΕΤΗΣ :

ΑΝΔΡΙΤΣΟΣ ΘΑΝΟΣ
ΓΙΑΓΚΟΥΛΑ ΒΑΣΙΛΙΚΗ
ΜΟΣΧΟΥ ΘΕΟΔΩΡΑ
ΠΑΤΡΑ ΔΗΜΗΤΡΑ
ΠΟΥΛΙΟΣ ΔΗΜΗΤΡΙΟΣ


ΜΕΛΕΤΗ :


ΕΙΔΙΚΗ ΑΡΧΙΤΕΚΤΟΝΙΚΗ ΜΕΛΕΤΗ

ΤΙΤΛΟΣ ΣΧΕΔΙΟΥ :


ΤΕΥΧΟΣ ΛΕΠΤΟΜΕΡΕΙΩΝ

ΗΜΕΡΟΜΗΝΙΑ : ΣΕΠΤΕΜΒΡΙΟΣ 2021



ΘΑΝΟΣ ΑΝΔΡΙΤΣΟΣ
ΔΙΠΛ. ΑΡΧΙΤΕΚΤΩΝ ΜΗΧΑΝΙΚΟΣ
ΠΑΝΕΠΙΣΤΗΜΙΟΥ ΘΕΣΣΑΛΙΑΣ
ΜΕΛΟΣ Τ.Ε.Ε. ΑΡ. ΜΗΤΡΩΟΥ: 123635
ΑΡΚΑΔΙΟΥ 4 ΧΟΛΑΡΓΟΣ ΤΗΛ.: 210-6513428
ΑΦΜ: 135454977 ΔΟΥ: ΧΟΛΑΡΓΟΥ

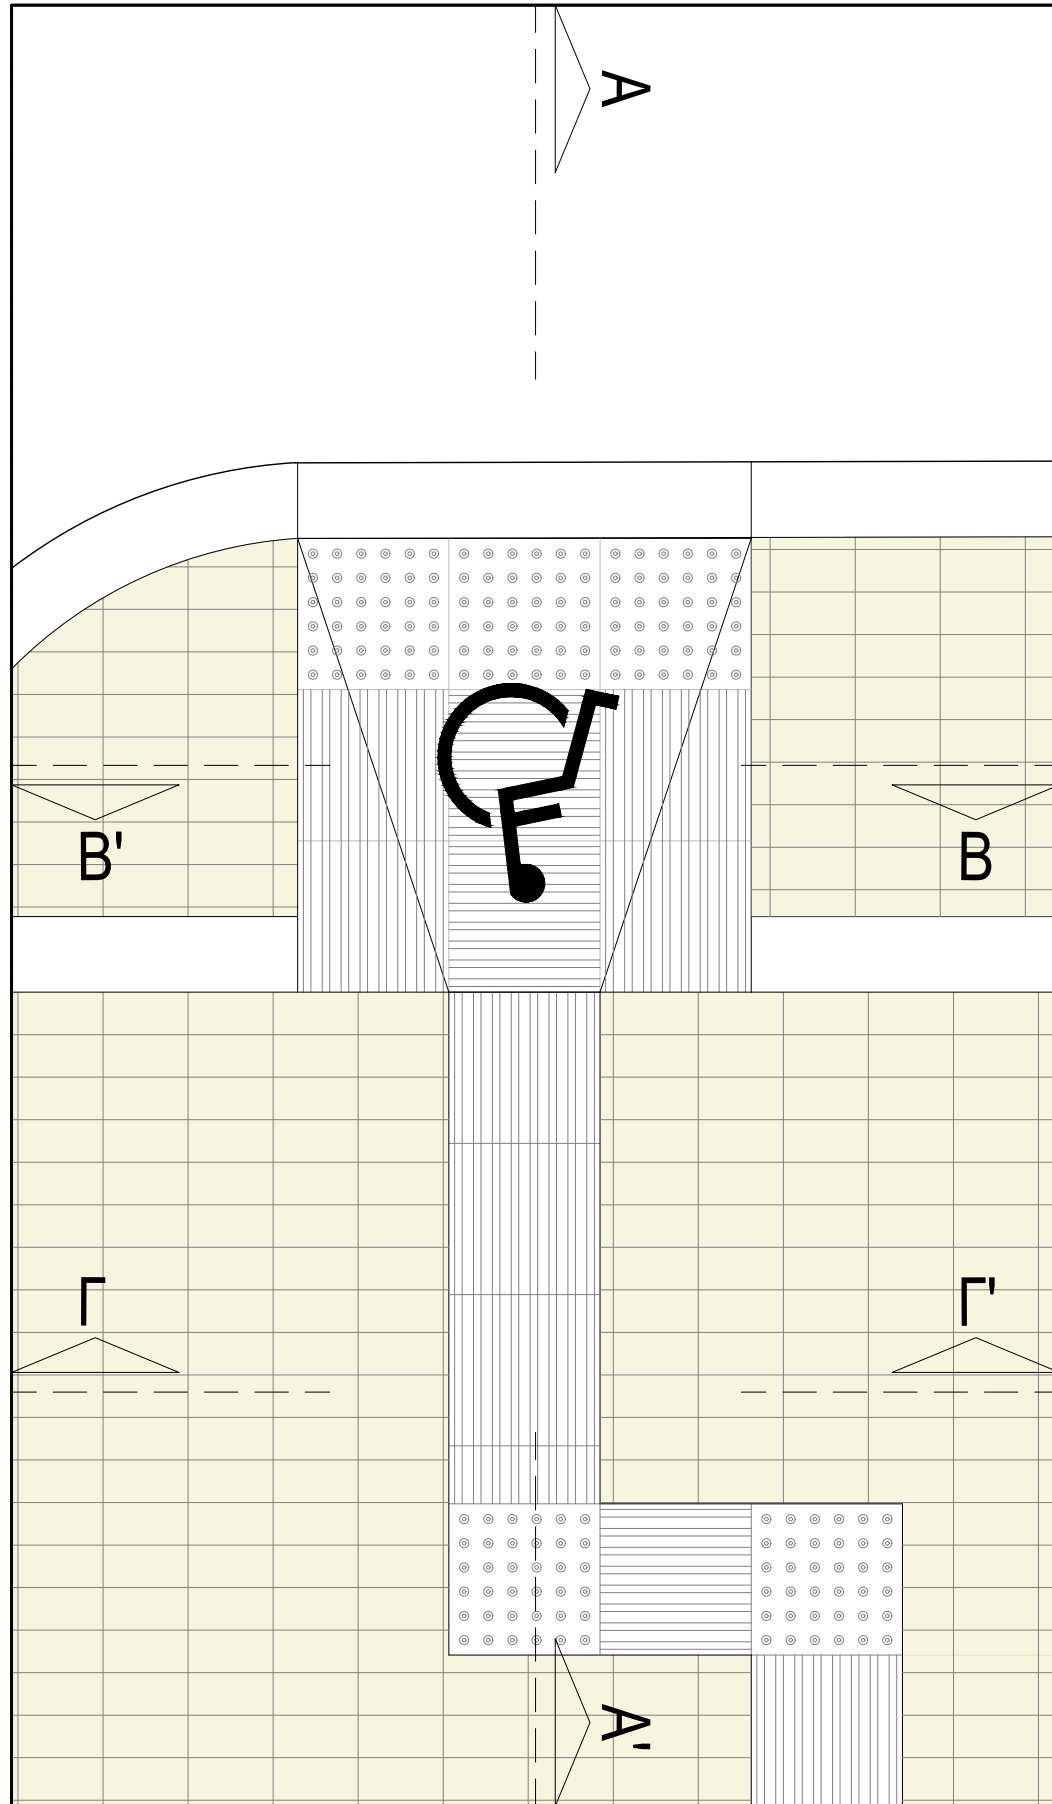


ΚΛ. 1/20
ΚΑΤΟΨΗ

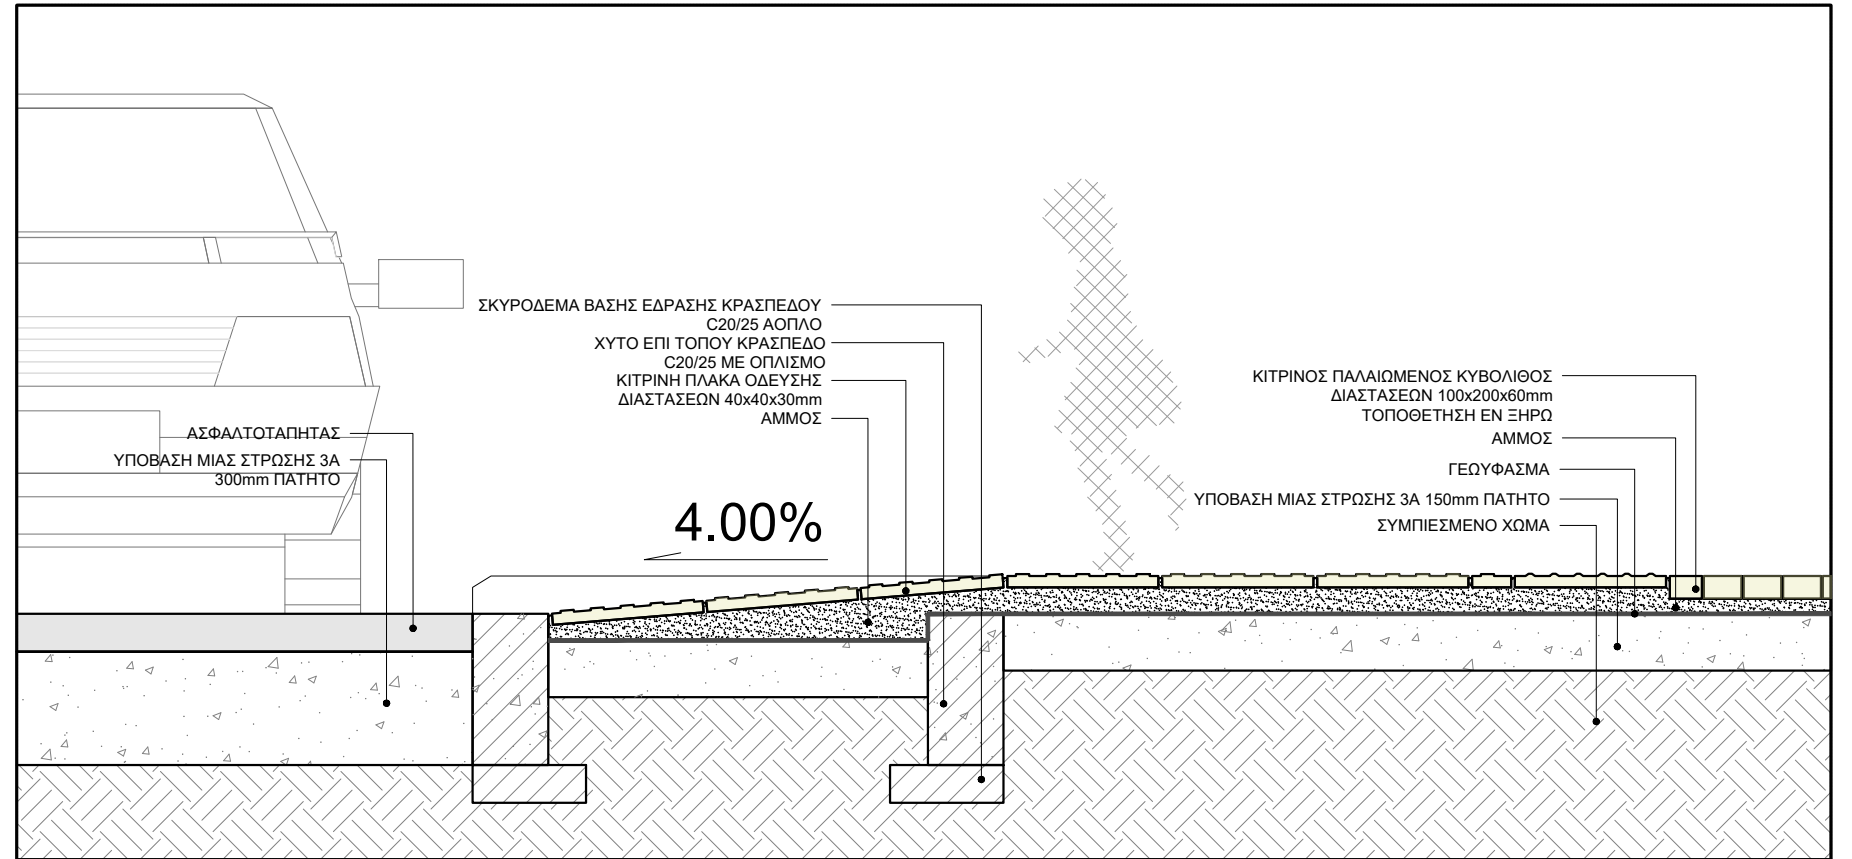

ΚΛ. 1/20
ΤΟΜΗ Α-Α' (ΔΙΑΜΗΚΗ ΤΗΣ ΟΔΟΥ)

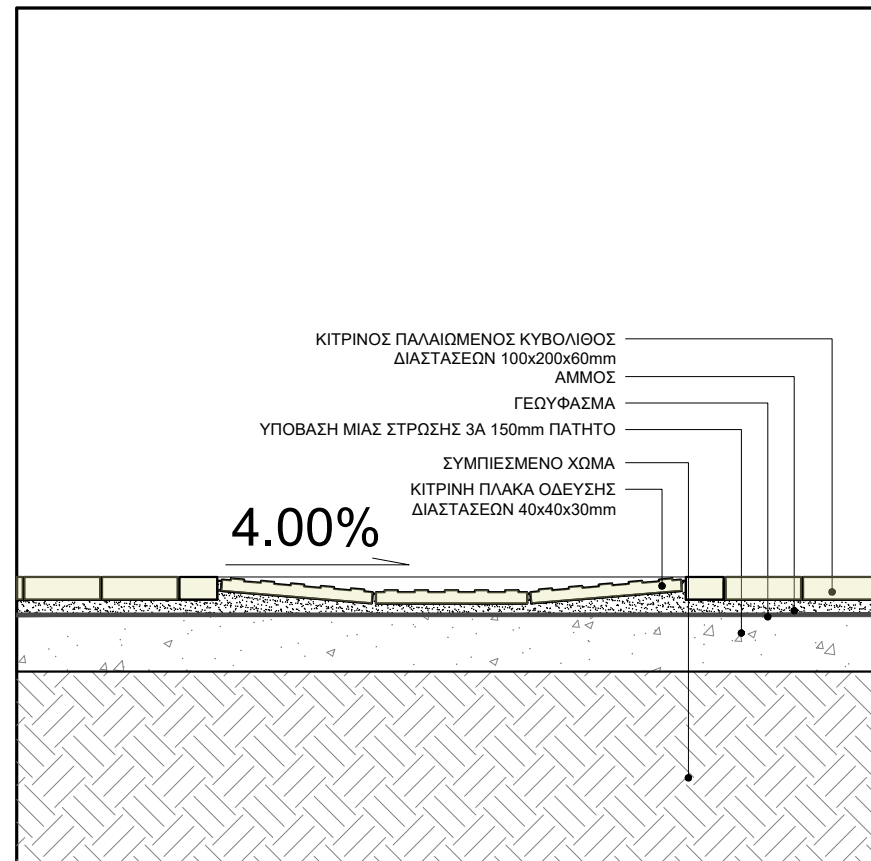


ΚΛ. 1/20
ΤΟΜΗ Β-Β' (ΕΓΚΑΡΣΙΑ ΤΗΣ ΟΔΟΥ)

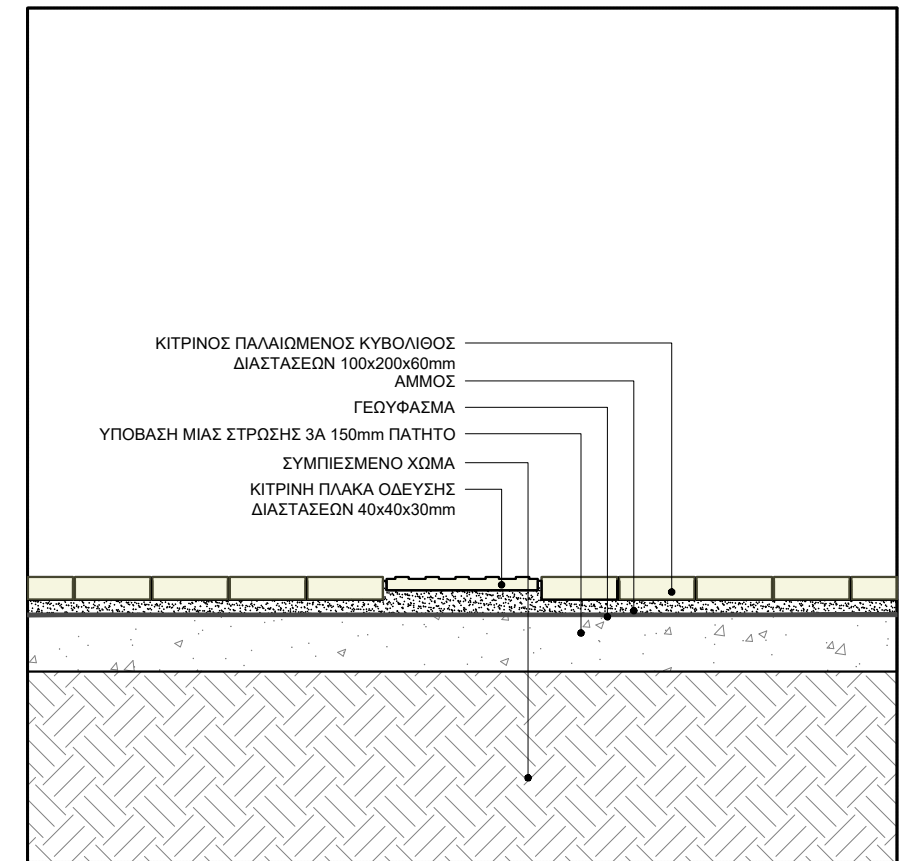

ΚΛ. 1/20
ΤΟΜΗ Γ-Γ' (ΟΔΕΥΣΗ ΑΤΟΜΩΝ ΜΕ ΜΕΙΩΜΕΝΗ ΟΡΑΣΗ)


ΚΛΙΜΑΚΑ: 1:20

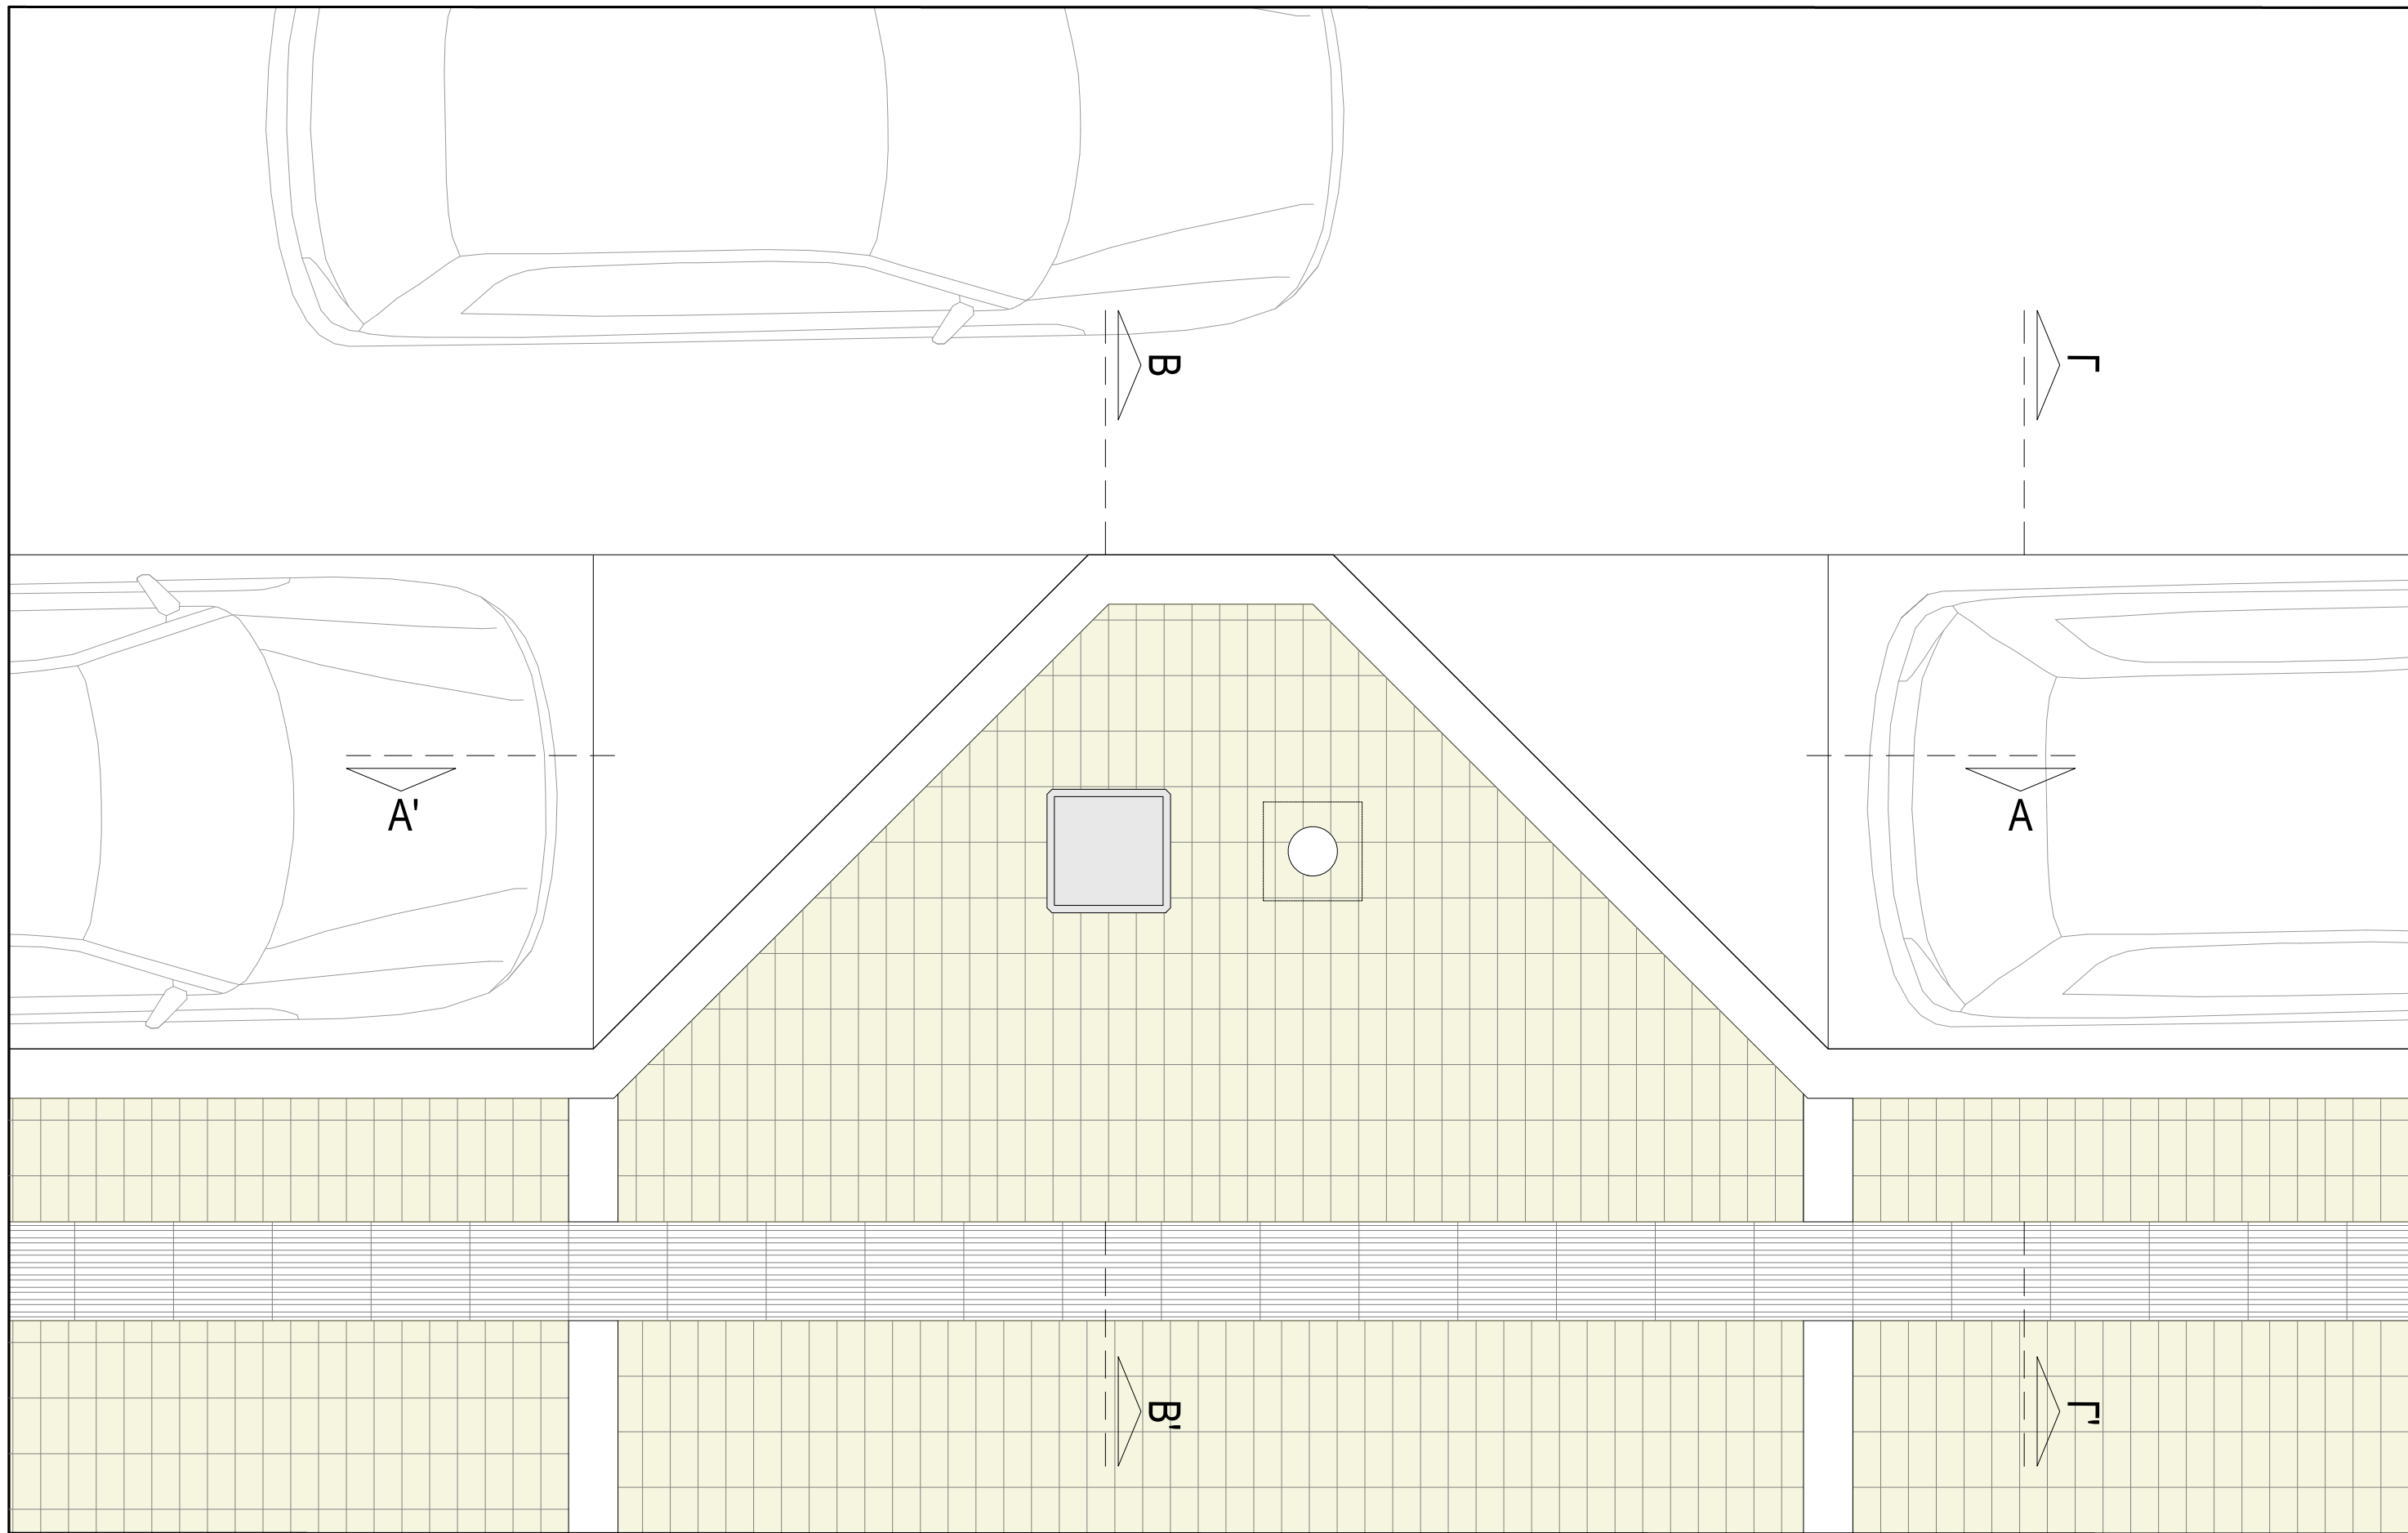


ΛΕΠΤΟΜΕΡΕΙΑ PARKING - ΠΡΟΕΞΟΧΗΣ ΠΕΖΟΔΡΟΜΙΟΥ
(ΟΔΟΣ ΚΟΥΤΣΙΚΑ), Α

ΚΛΙΜΑΚΑ: 1:25


AM.Λ2a

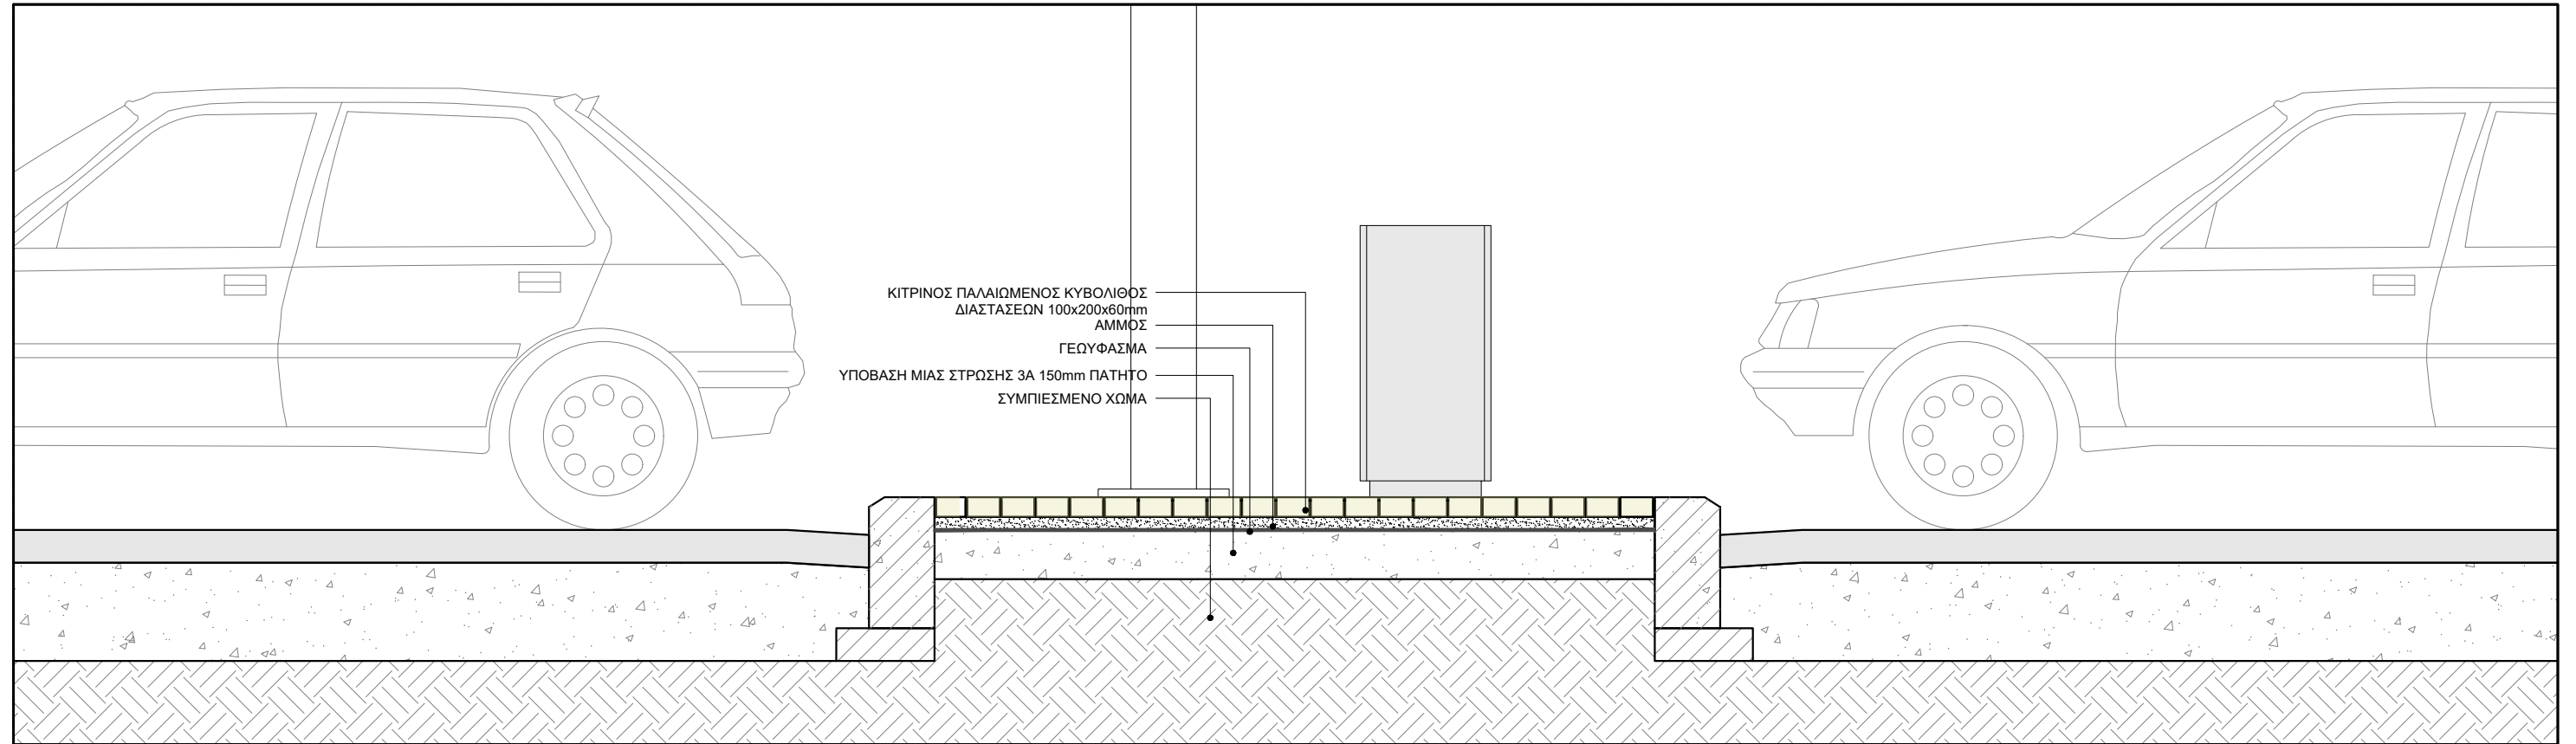

ΚΛ. 1/20
ΤΟΜΗ Α-Α' (PARKING - ΠΡΟΕΞΟΧΗ ΠΕΖΟΔΡΟΜΙΟΥ - PARKING)

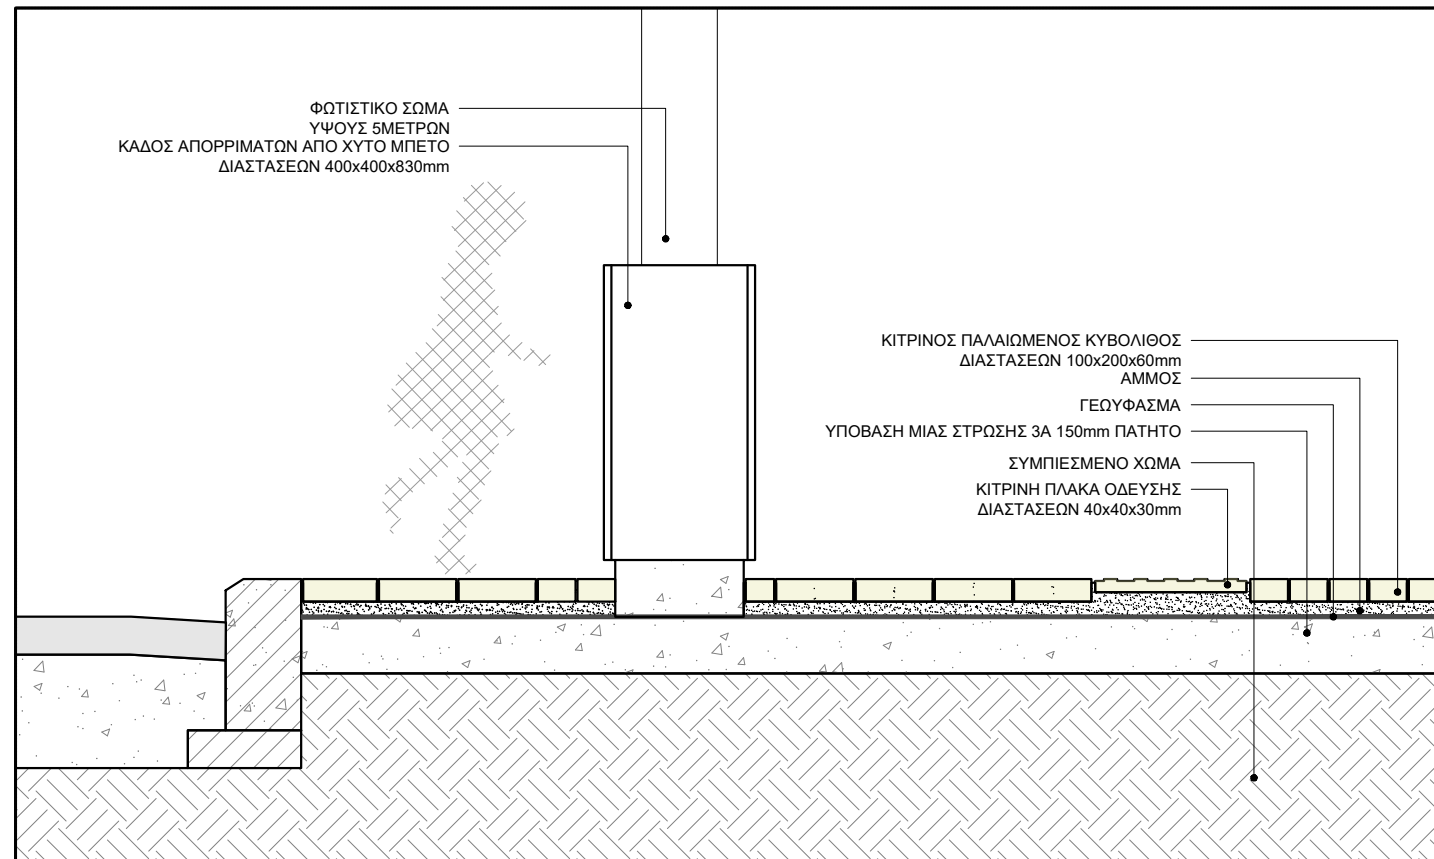

ΚΛ. 1/20
ΤΟΜΗ Β-Β' (ΠΡΟΕΞΟΧΗ ΠΕΖΟΔΡΟΜΙΟΥ)

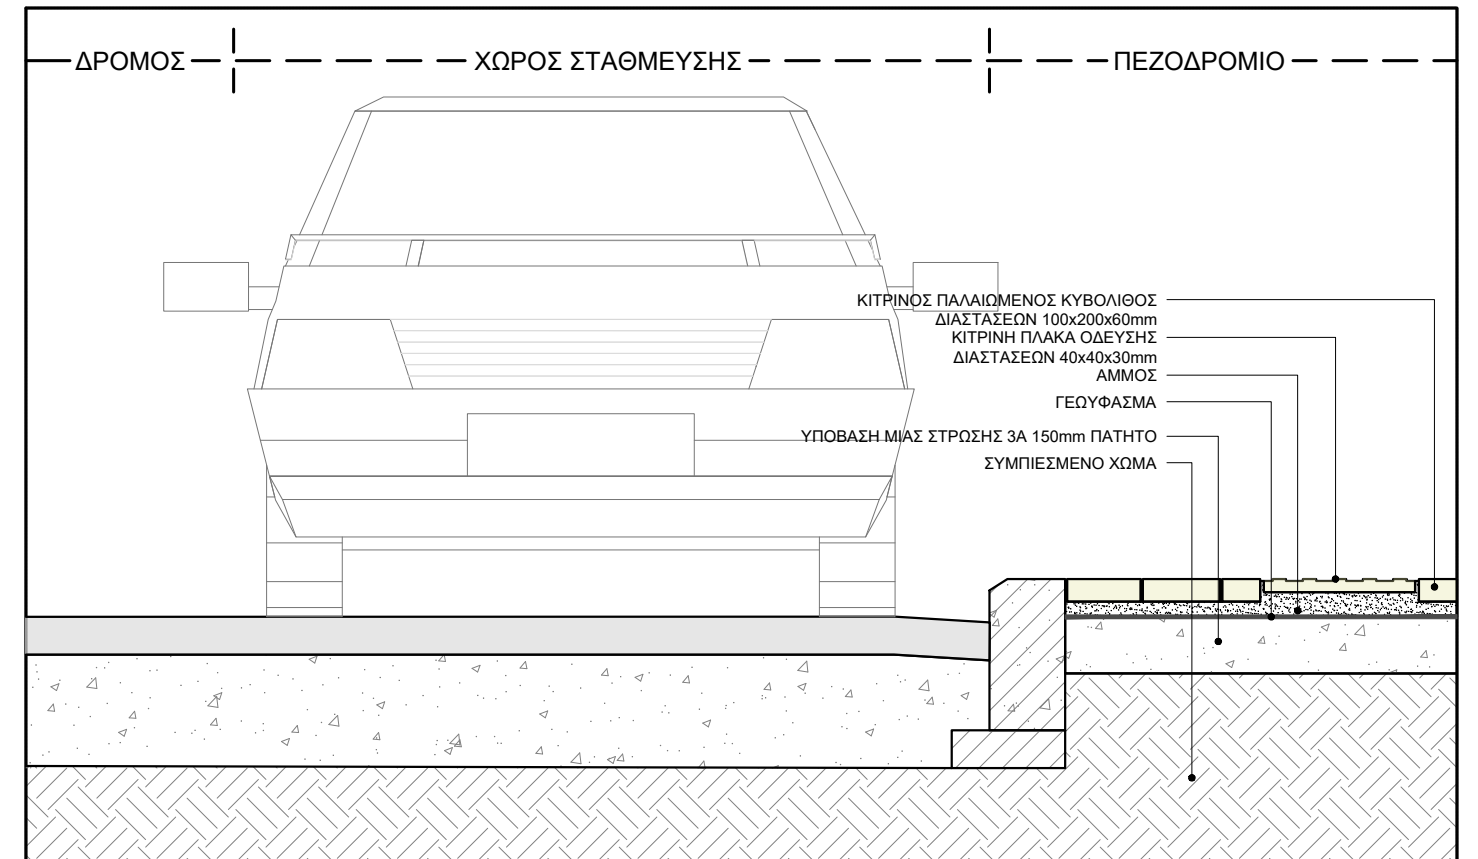


ΚΛ. 1/20
ΤΟΜΗ Γ-Γ' (PARKING - ΠΕΖΟΔΡΟΜΙΟ)

ΚΛΙΜΑΚΑ: 1:20

ΛΕΠΤΟΜΕΡΕΙΑ PARKING - ΠΡΟΕΞΟΧΗΣ ΠΕΖΟΔΡΟΜΙΟΥ
(ΟΔΟΣ ΚΟΥΤΣΙΚΑ), Β

ΑΜ.Λ2b

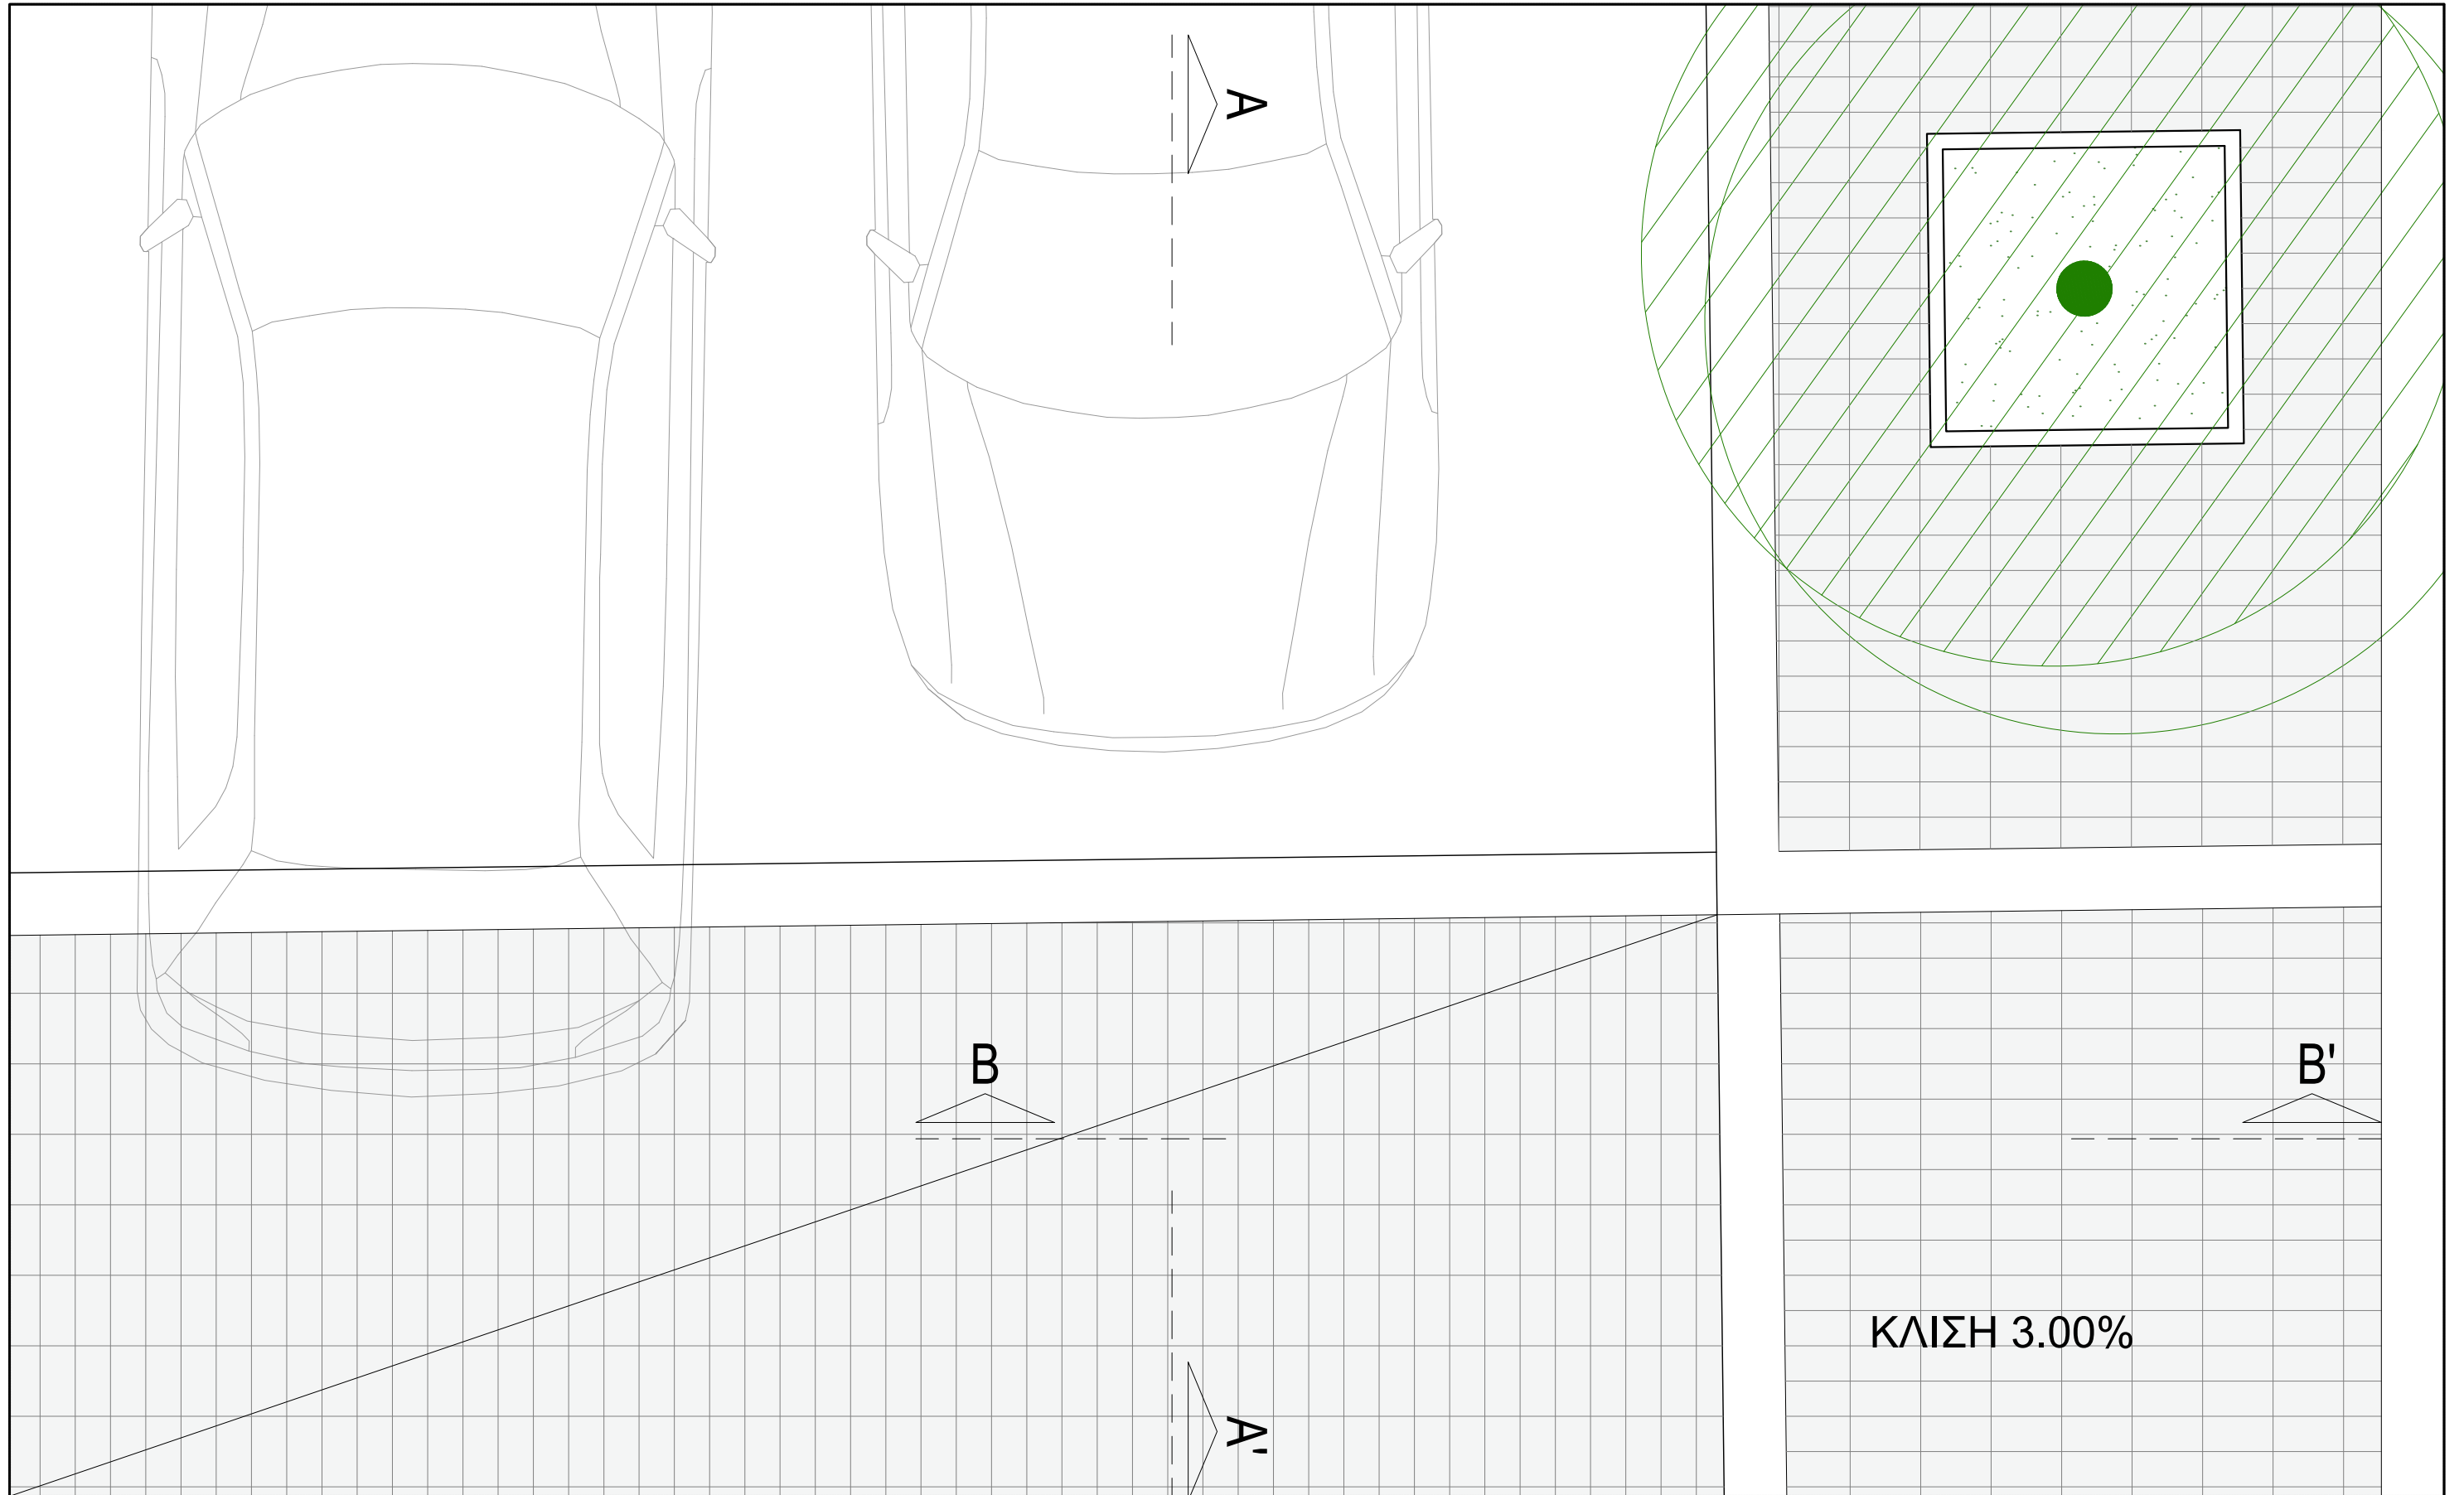


ΚΛ. 1/20
ΚΑΤΟΨΗ


ΚΛΙΜΑΚΑ: 1:20

ΛΕΠΤΟΜΕΡΕΙΑ ΥΠΕΡΥΨΩΜΕΝΗΣ ΔΙΑΒΑΣΗΣ
(ΟΔΟΣ ΠΟΛΥΤΕΧΝΕΙΟΥ), Α

ΑΜ.Λ3α

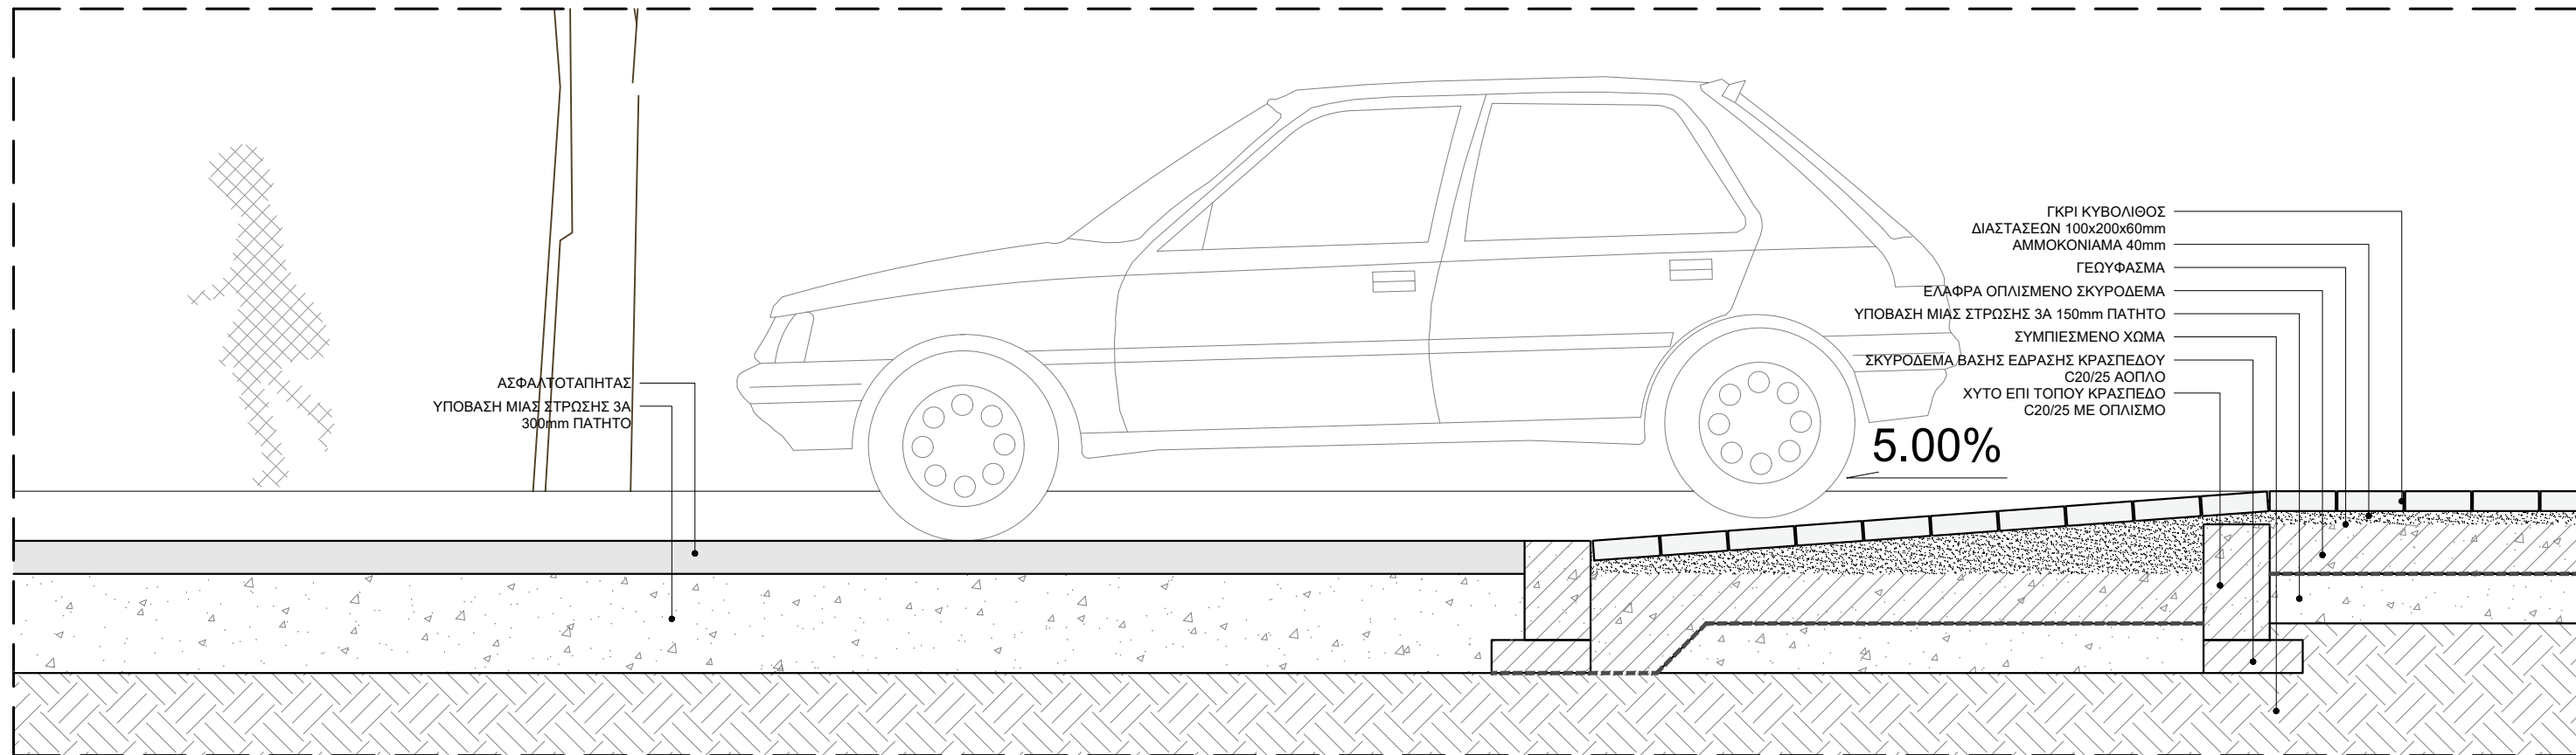

ΚΛ. 1/20
ΤΟΜΗ Α-Α'

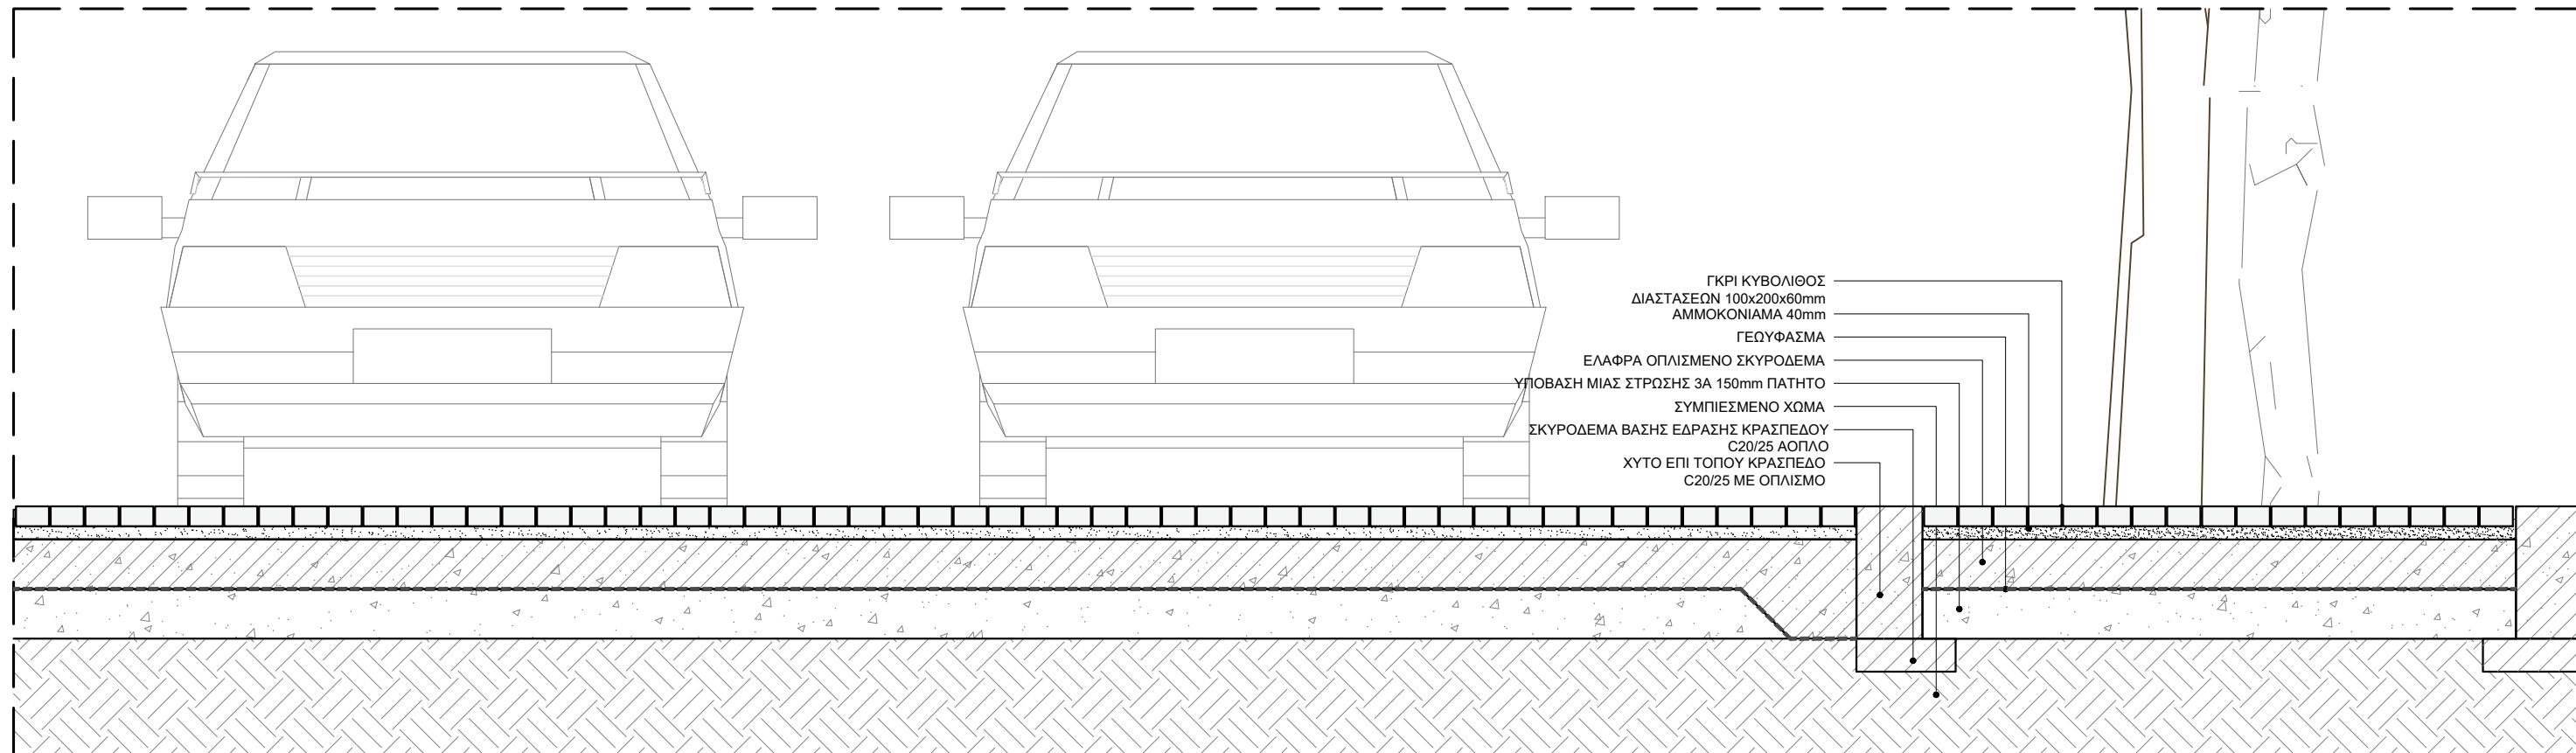


ΚΛ. 1/20
ΤΟΜΗ Β-Β'


ΚΛΙΜΑΚΑ: 1:20

**ΛΕΠΤΟΜΕΡΕΙΑ ΥΠΕΡΥΨΩΜΕΝΗΣ ΔΙΑΒΑΣΗΣ
 (ΟΔΟΣ ΠΟΛΥΤΕΧΝΕΙΟΥ), Β**

ΑΜ.Λ3β

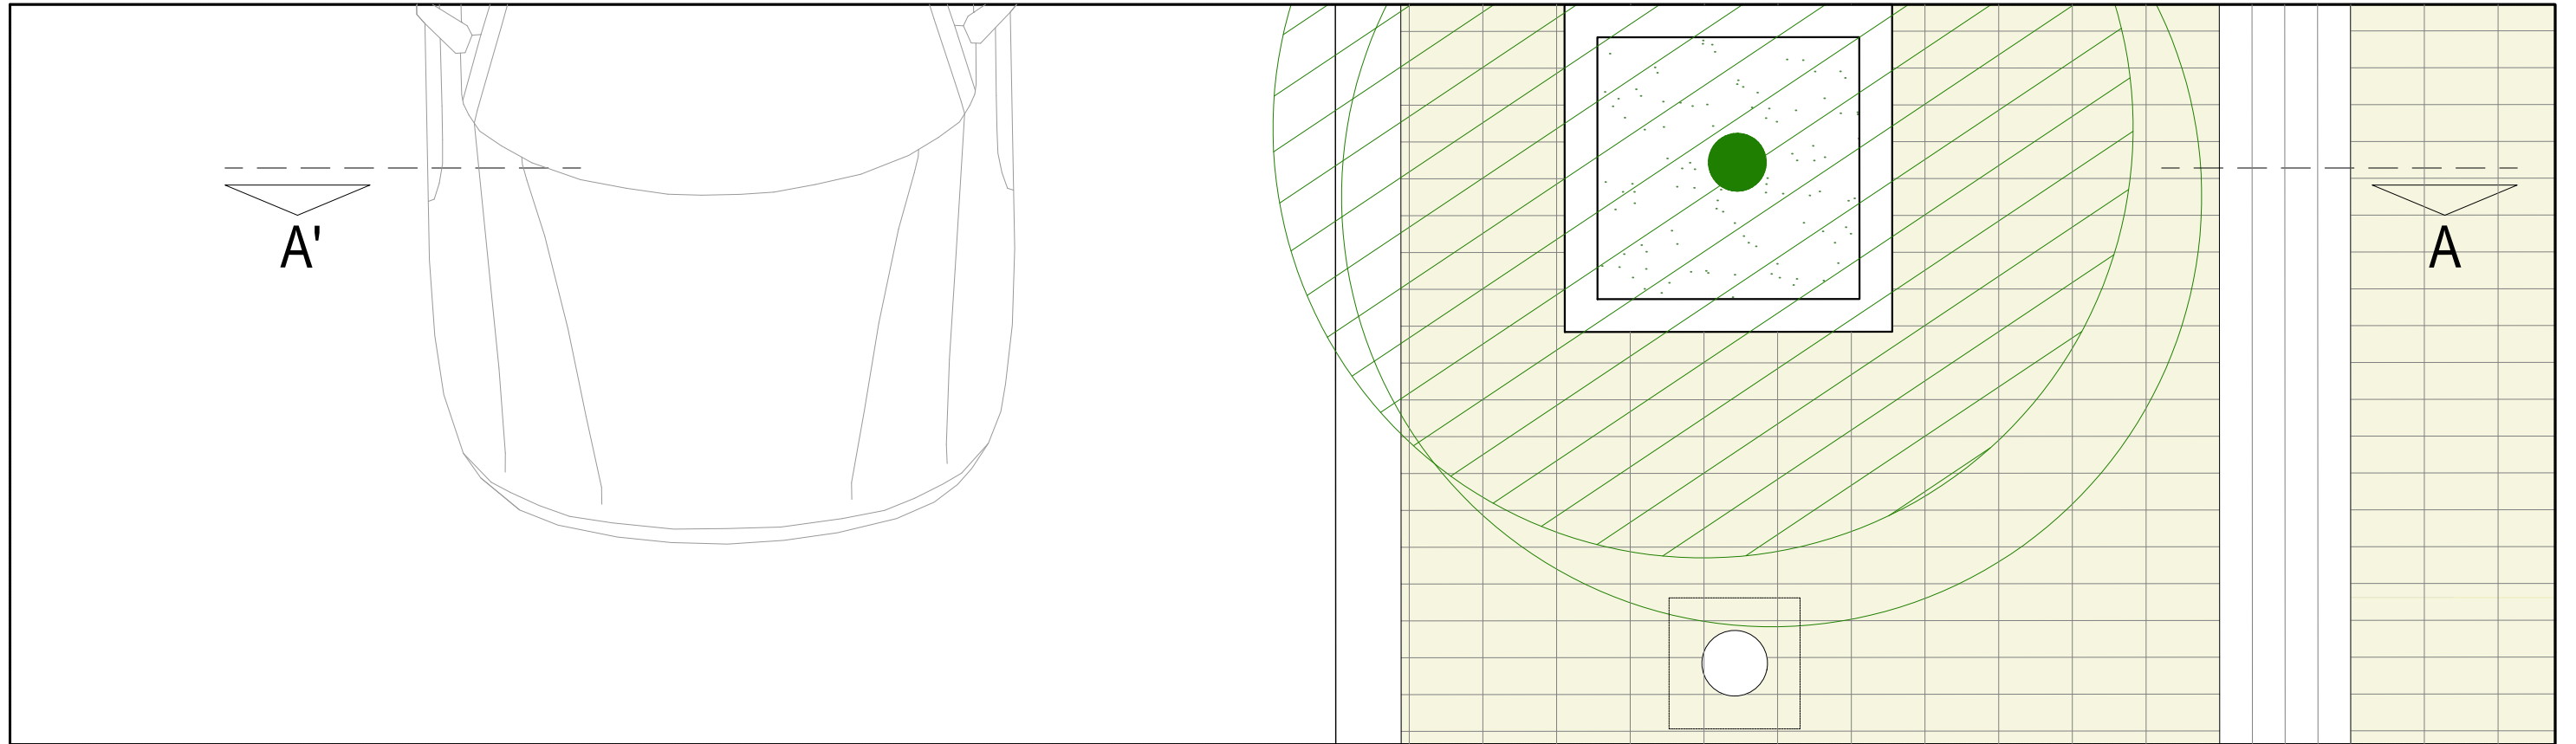

ΚΛ. 1/20
ΚΑΤΟΨΗ

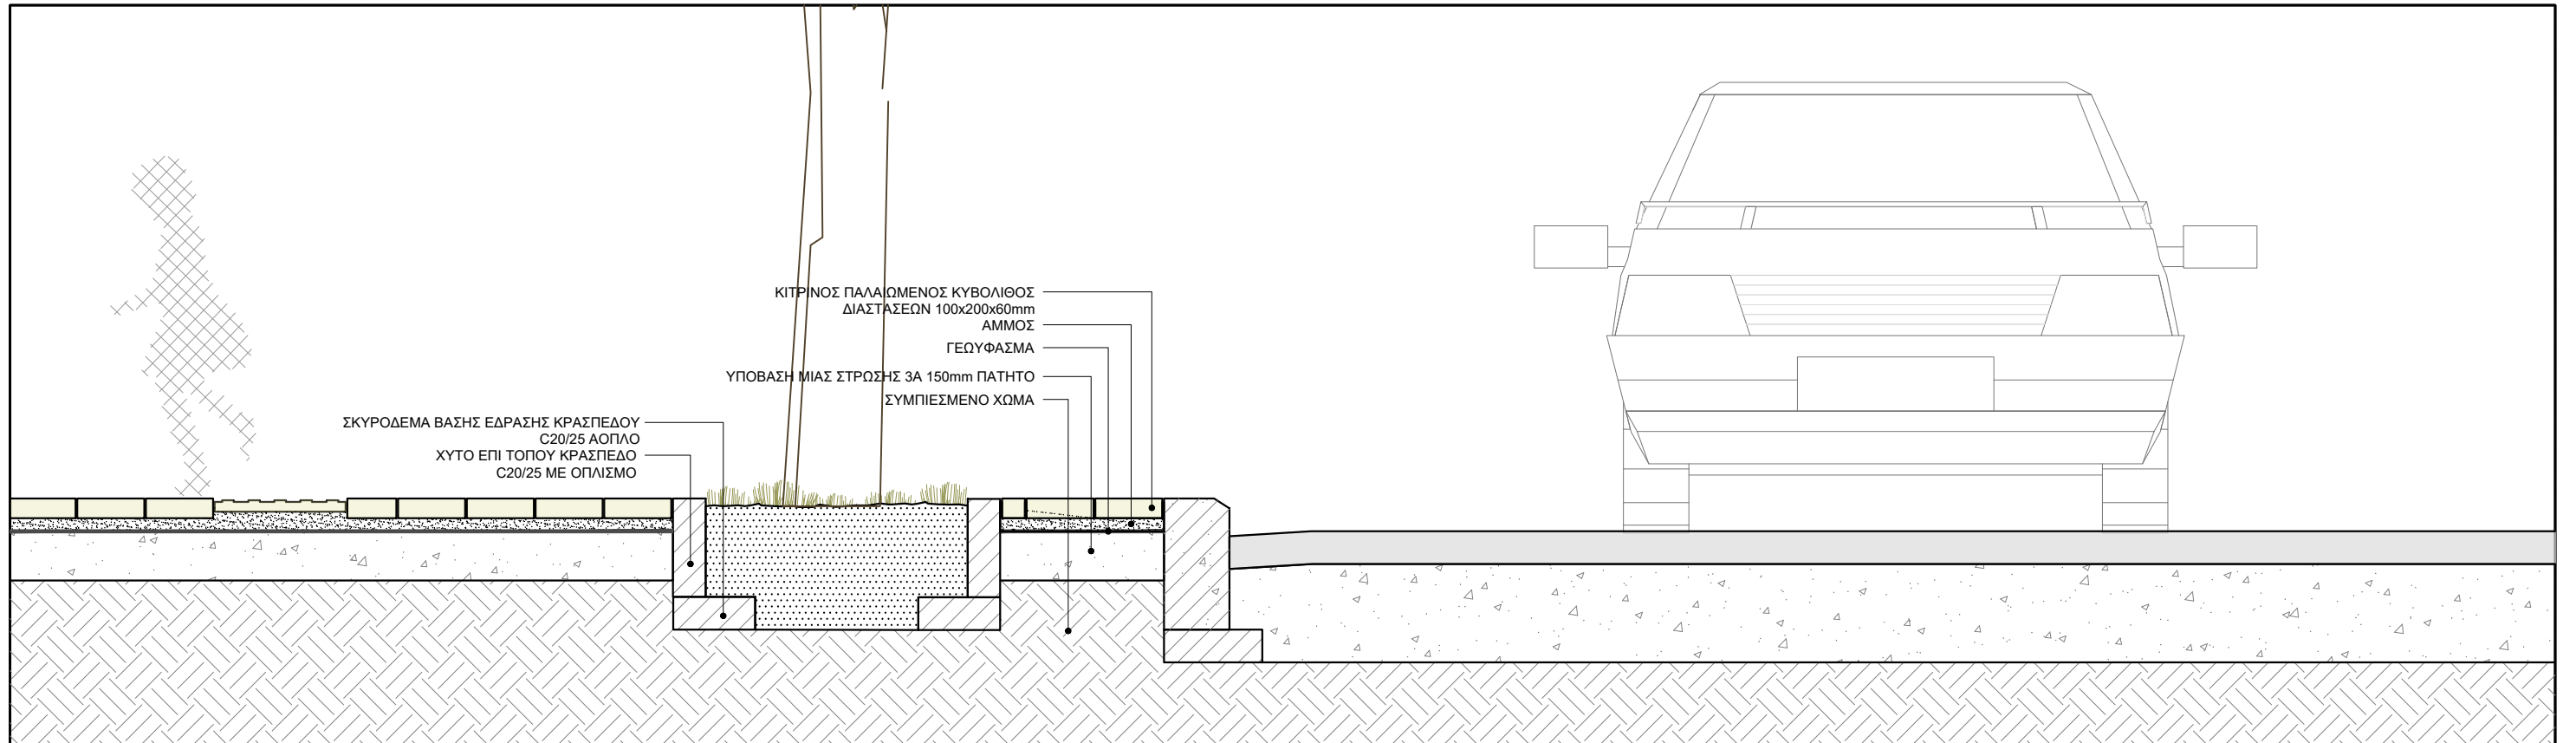


ΚΛ. 1/20
ΤΟΜΗ Α-Α'


ΚΛΙΜΑΚΑ: 1:20

ΛΕΠΤΟΜΕΡΕΙΑ ΠΑΡΤΕΡΙΟΥ - ΠΕΖΟΔΡΟΜΙΟΥ
(ΟΔΟΣ ΚΟΥΤΣΙΚΑ)

AM.Λ4

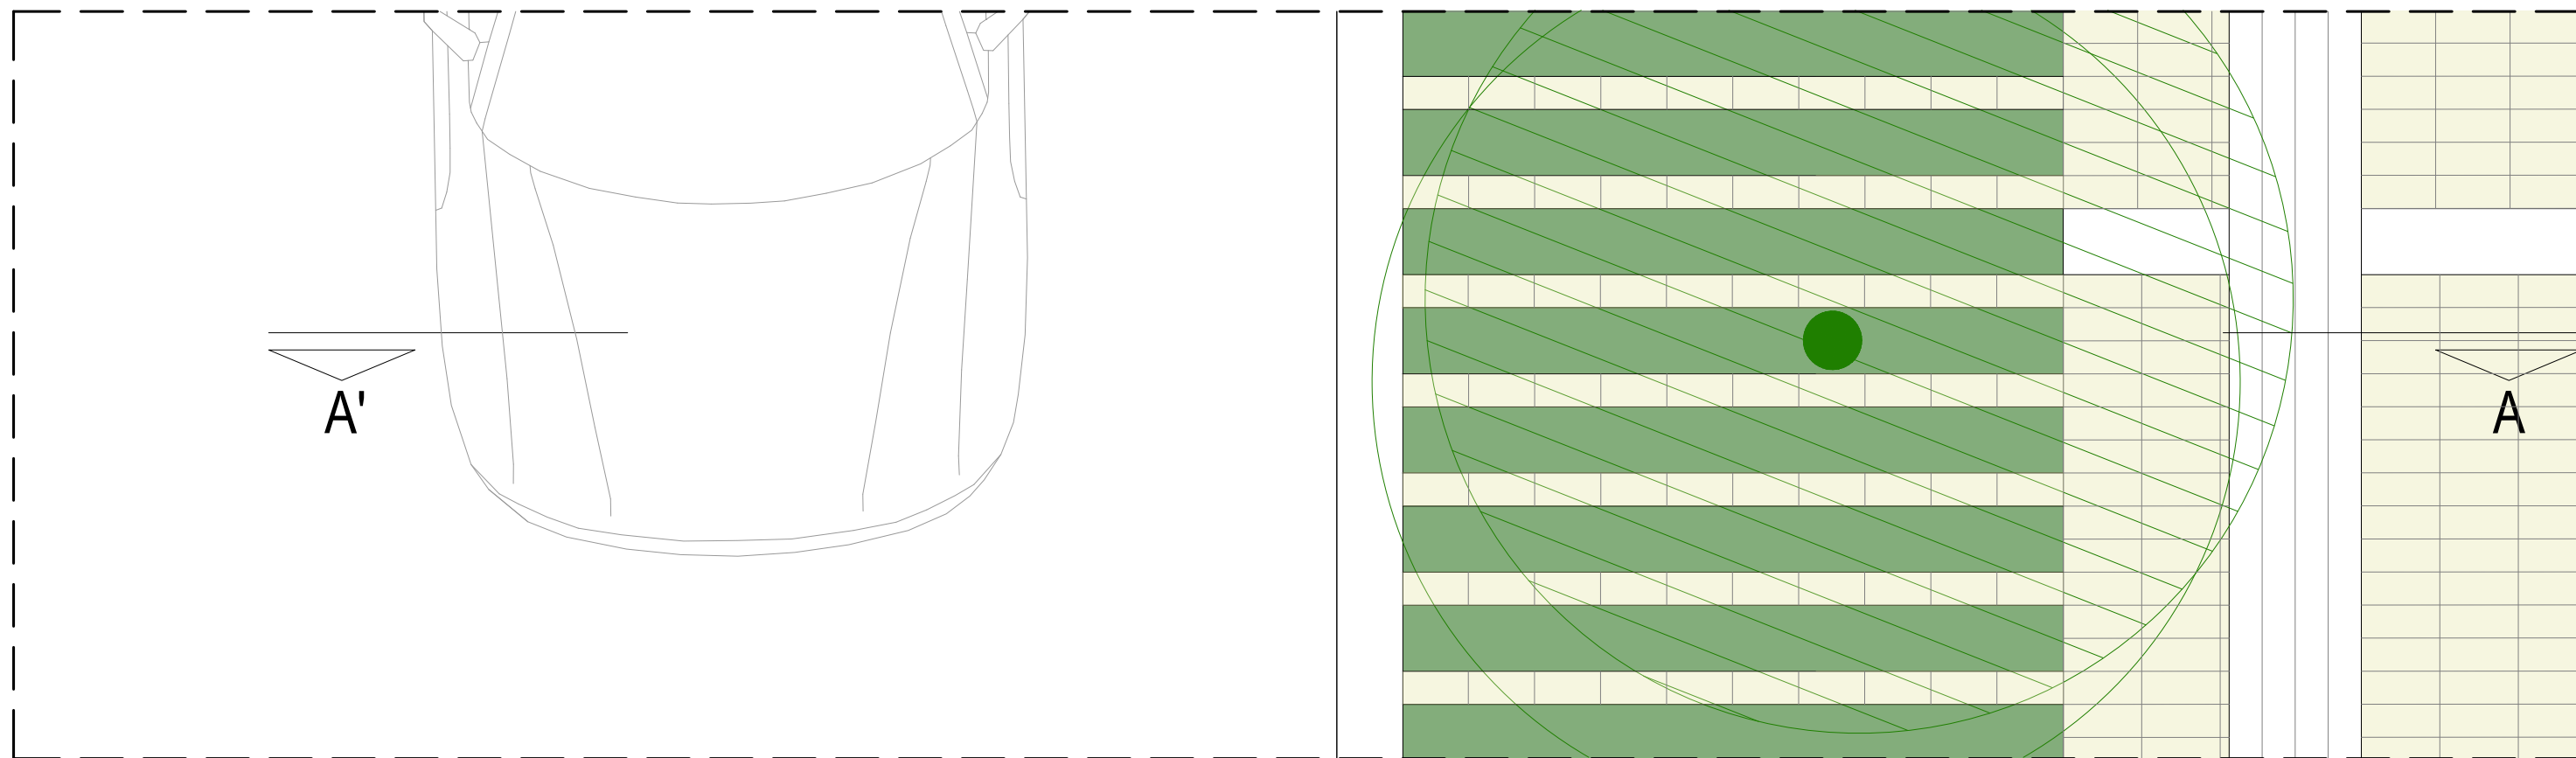

ΚΛ. 1/20
ΚΑΤΟΨΗ

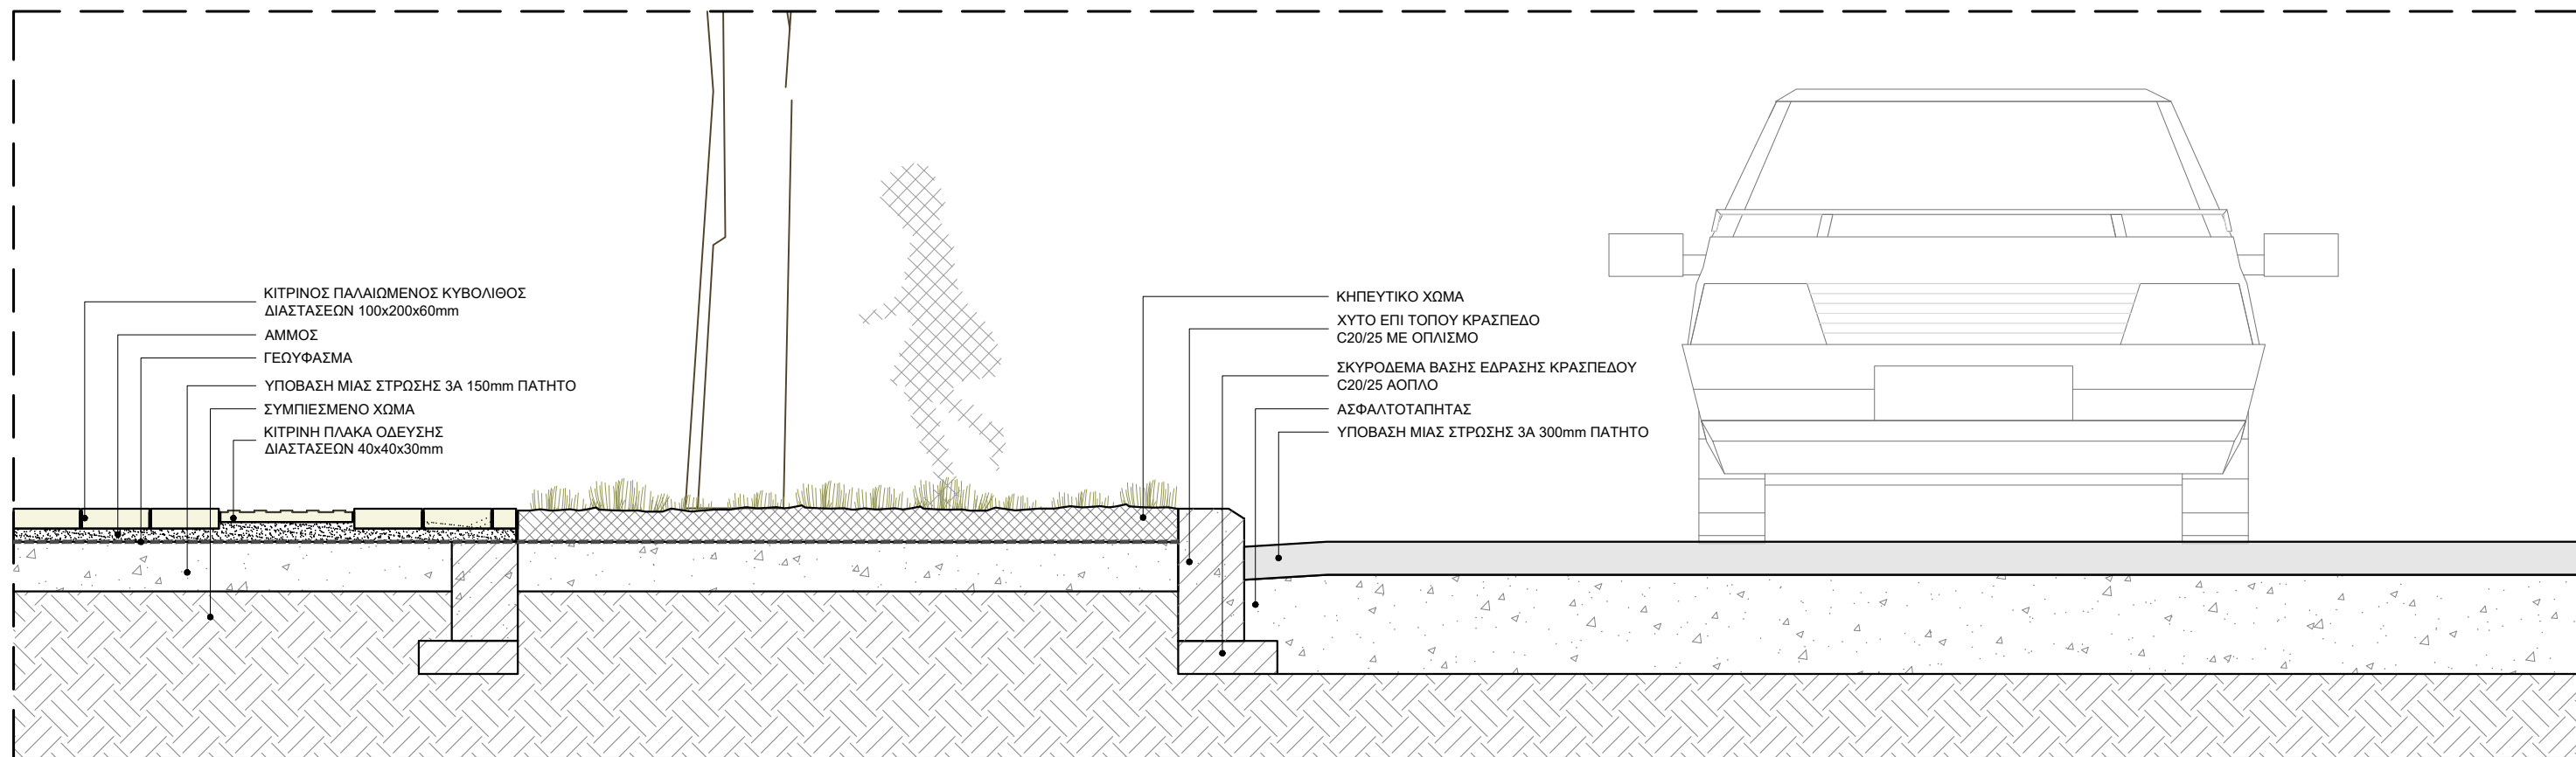

ΚΛ. 1/20
ΤΟΜΗ Α-Α'


ΚΙΤΡΙΝΟΣ ΠΑΛΑΙΩΜΕΝΟΣ ΚΥΒΟΛΙΘΟΣ
ΔΙΑΣΤΑΣΕΩΝ 100x200x60mm
ΑΜΜΟΣ
ΓΕΩΥΦΑΣΜΑ
ΥΠΟΒΑΣΗ ΜΙΑΣ ΣΤΡΩΣΗΣ 3Α 150mm ΠΑΤΗΤΟ
ΣΥΜΠΙΕΣΜΕΝΟ ΧΩΜΑ
ΚΙΤΡΙΝΗ ΠΛΑΚΑ ΟΔΕΥΣΗΣ
ΔΙΑΣΤΑΣΕΩΝ 40x40x30mm

ΚΗΠΕΥΤΙΚΟ ΧΩΜΑ
ΧΥΤΟ ΕΠΙ ΤΟΠΟΥ ΚΡΑΣΠΕΔΟ
C20/25 ΜΕ ΟΠΛΙΣΜΟ
ΣΚΥΡΟΔΕΜΑ ΒΑΣΗΣ ΕΔΡΑΣΗΣ ΚΡΑΣΠΕΔΟΥ
C20/25 ΑΟΠΛΟ
ΑΣΦΑΛΤΟΤΑΠΗΤΑΣ
ΥΠΟΒΑΣΗ ΜΙΑΣ ΣΤΡΩΣΗΣ 3Α 300mm ΠΑΤΗΤΟ

ΚΛΙΜΑΚΑ: 1:20

**ΛΕΠΤΟΜΕΡΕΙΑ ΠΕΖΟΔΡΟΜΙΟΥ ΜΕ ΚΥΒΟΛΙΘΟ
ΚΑΙ ΚΗΠΕΥΤΙΚΟ ΧΩΜΑ (ΟΔΟΣ ΚΟΥΤΣΙΚΑ)**


AM.Λ5

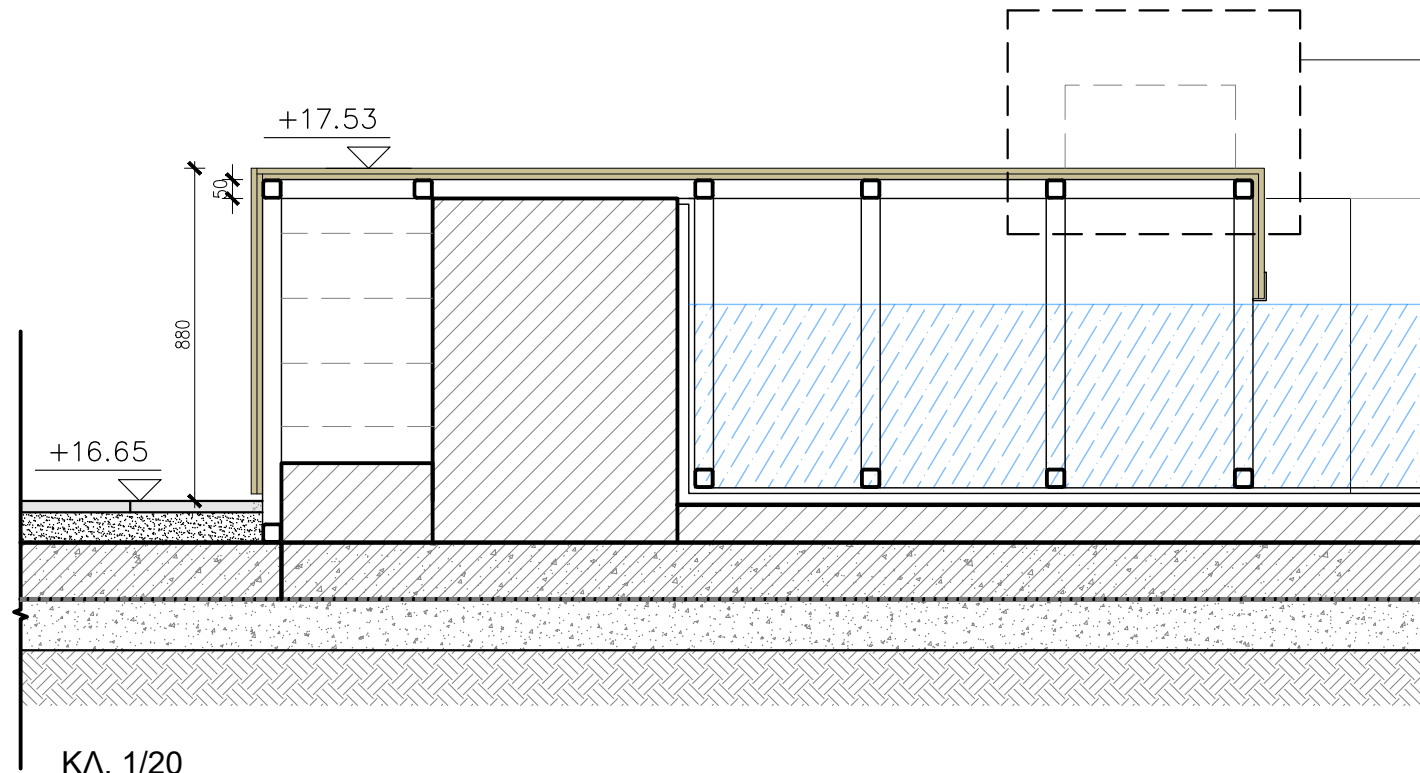


ΣΤΟ ΣΥΓΚΕΚΡΙΜΕΝΟ ΣΗΜΕΙΟ
ΠΡΟΤΕΙΝΕΤΑΙ Η ΚΟΠΗ ΔΥΟ
ΠΡΟΕΞΟΧΩΝ (ΚΙΤΡΙΝΟ ΧΡΩΜΑ
ΥΦΙΣΤΑΜΕΝΟ) ΩΣΤΕ ΝΑ
ΤΟΠΟΘΕΤΗΘΕΙ Η ΞΥΛΙΝΗ
ΠΛΑΤΦΟΡΜΑ - ΚΑΘΙΣΜΑ ΚΟΝΤΑ
ΣΤΟ ΝΕΡΟ

ΚΛ. 1/20
ΤΟΜΗ Α-Α

ΕΠΕΝΔΥΣΗ ΥΦΙΣΤΑΜΕΝΗΣ
ΔΙΑΜΟΡΦΩΣΗΣ ΣΥΝΤΡΙΒΑΝΙΟΥ
ΜΕ ΠΑΤΗΤΗ ΤΣΙΜΕΝΟΚΟΝΙΑ ΣΕ ΓΚΡΙ
ΑΠΟΧΡΩΣΗ
ΨΗΦΙΔΩΤΗ ΠΛΑΚΑ ΠΕΖΟΔΡΟΜΙΟΥ
ΔΙΑΣΤΑΣΕΩΝ 40x40x3cm
ΑΜΜΟΚΟΝΙΑΜΑ 100kg ΤΣΙΜΕΝΟΥ
ΓΕΩΥΦΑΣΜΑ ΒΑΡΟΥΣ 285gr/m²
ΕΛΑΦΡΑ ΟΠΛΙΣΜΕΝΟ ΣΚΥΡΟΔΕΜΑ
C20/25 ΜΕ ΠΛΕΓΜΑ
ΥΠΟΒΑΣΗ ΜΙΑΣ ΣΤΡΩΣΗΣ 3Α 150mm
ΠΑΤΗΤΟ
ΣΥΜΠΙΕΣΜΕΝΟ ΧΩΜΑ

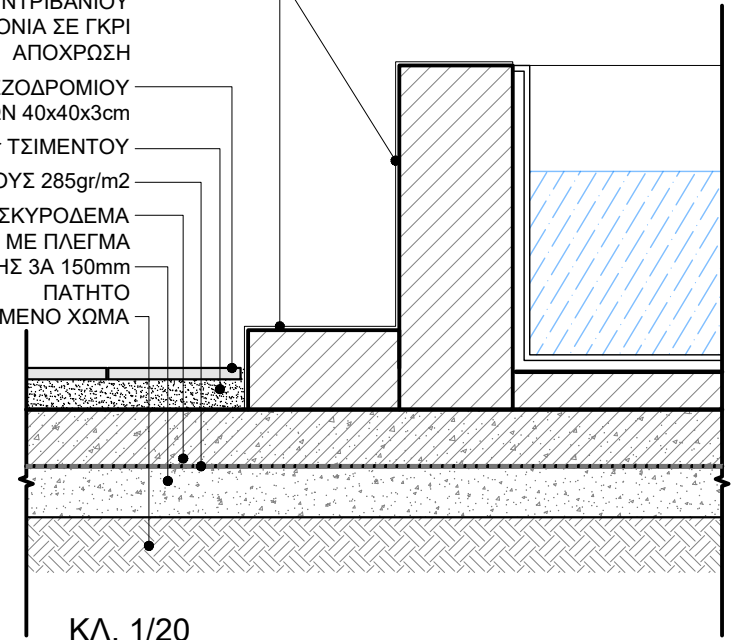

ΚΛ. 1/20
ΤΟΜΗ Β-Β

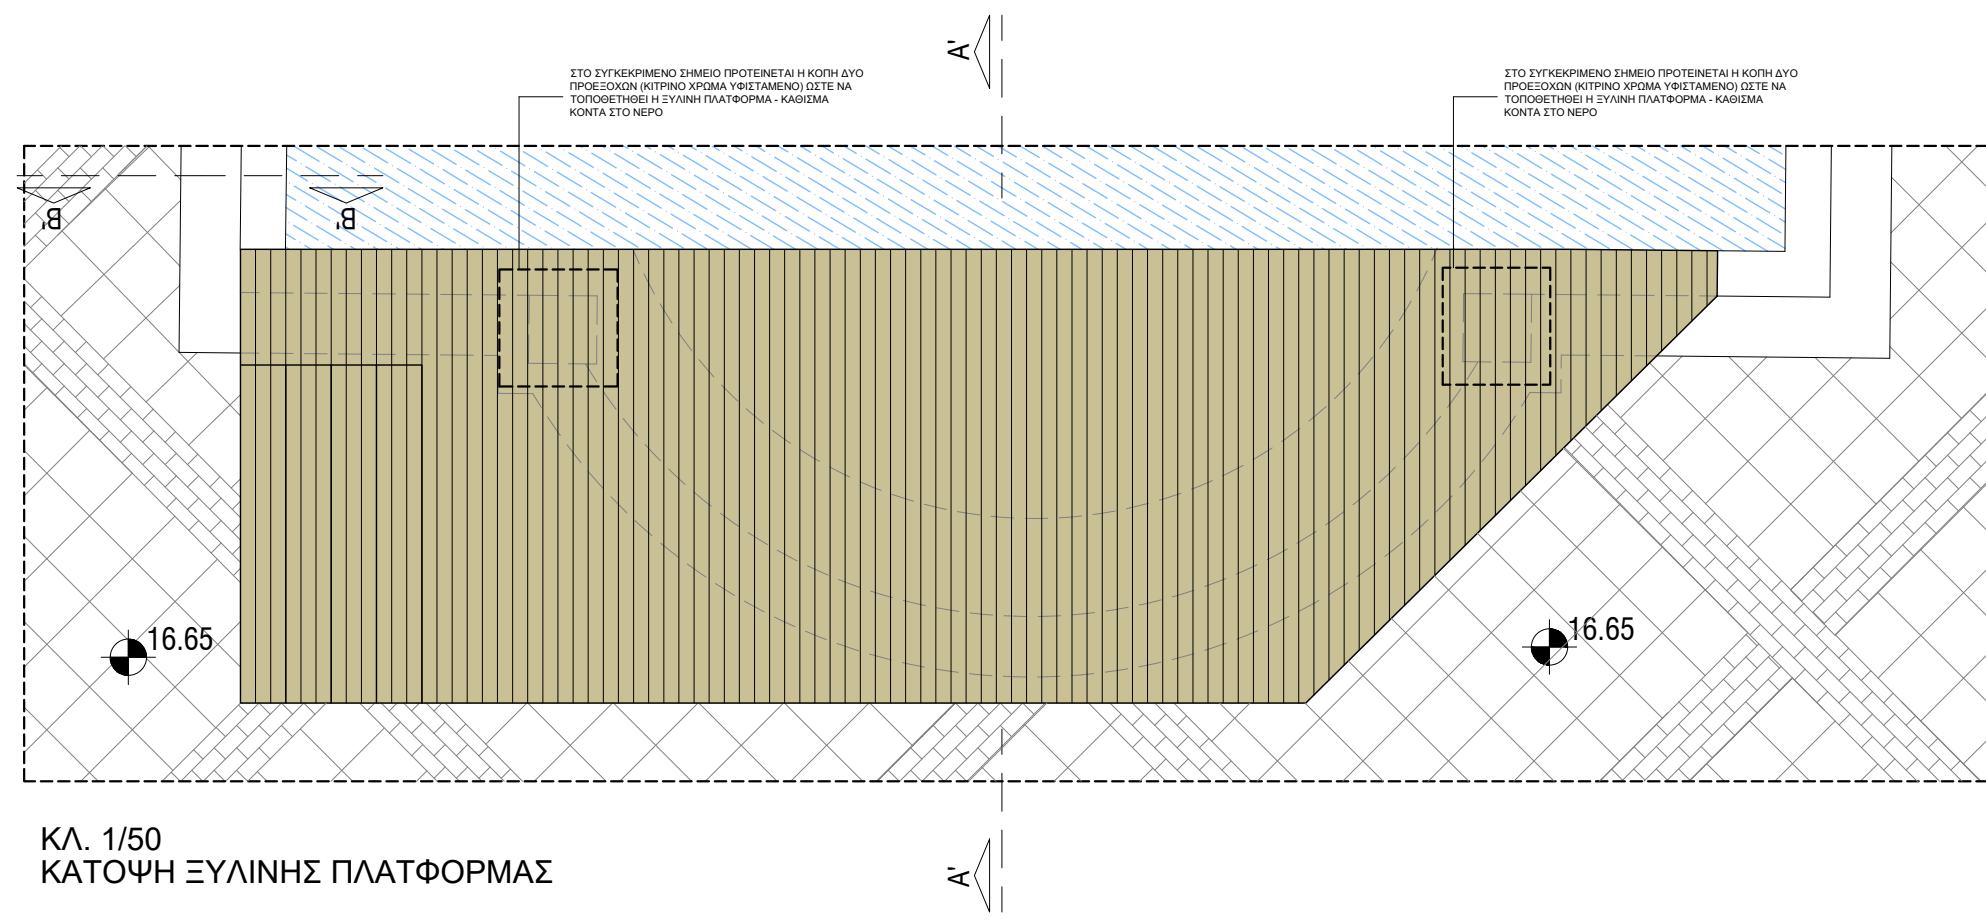


ΚΛ. 1/50
ΚΑΤΟΨΗ ΞΥΛΙΝΗΣ ΠΛΑΤΦΟΡΜΑΣ


ΚΛΙΜΑΚΑ: 1:50, 1:20

**ΛΕΠΤΟΜΕΡΕΙΑ ΣΥΝΤΡΙΒΑΝΙΟΥ
ΚΑΙ ΞΥΛΙΝΗ ΠΛΑΤΦΟΡΜΑ**


ΑΜ.Λ6

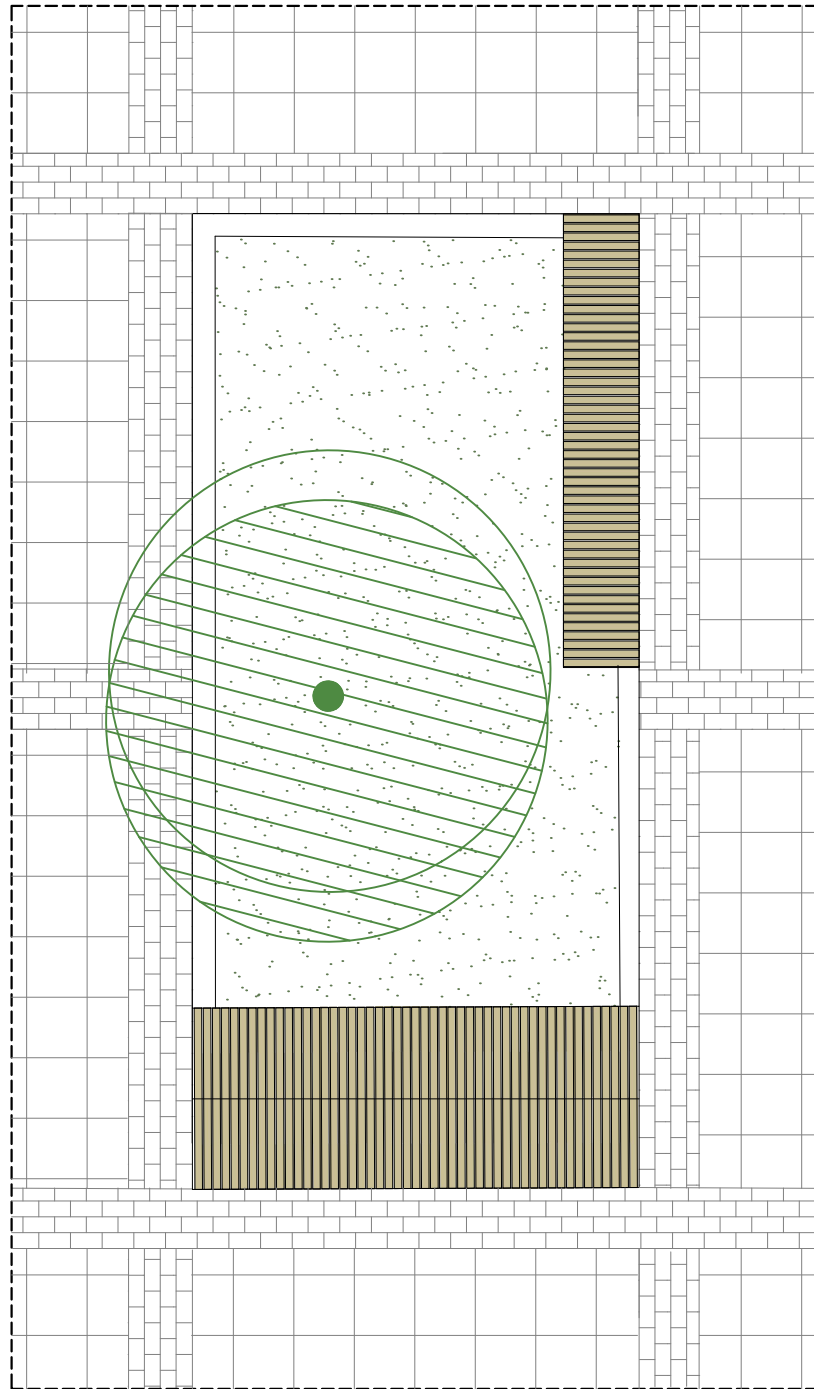


ΚΛ. 1/50
ΚΑΤΟΦΗ ΚΑΘΙΣΤΙΚΟΥ ΑΠΟ ΜΠΕΤΟ ΜΕ ΞΥΛΙΝΟ ΚΑΘΙΣΜΑ
ΠΛΑΤΕΙΑ ΣΥΝΤΡΙΒΑΝΟΥ

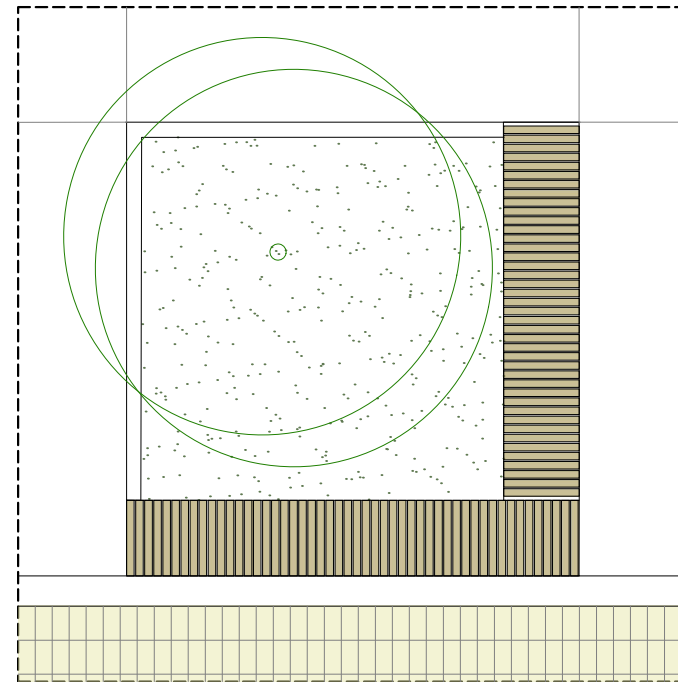


ΚΛ. 1/50
ΚΑΤΟΦΗ ΚΑΘΙΣΤΙΚΟΥ ΑΠΟ ΜΠΕΤΟ ΜΕ ΞΥΛΙΝΟ ΚΑΘΙΣΜΑ
ΣΕ ΣΧΗΜΑ Γ - ΟΔΟΣ ΠΛΑΤΩΝΟΣ

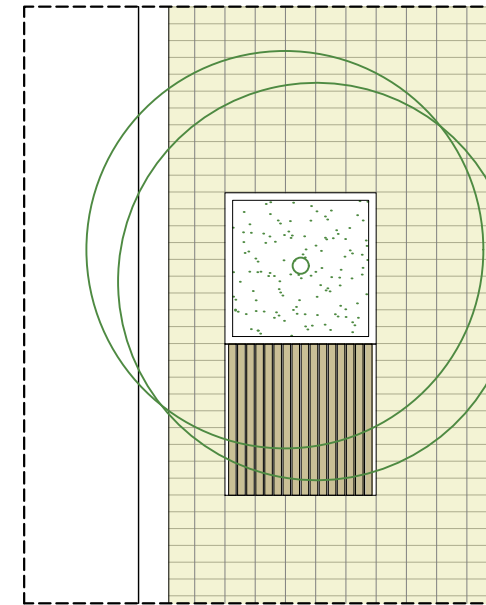

ΚΛ. 1/50
ΚΑΤΟΦΗ ΚΑΘΙΣΤΙΚΟΥ ΑΠΟ ΜΠΕΤΟ ΜΕ ΞΥΛΙΝΟ ΚΑΘΙΣΜΑ
ΣΕ ΤΕΤΡΑΓΩΝΟ ΣΧΗΜΑ Γ - ΟΔΟΣ ΚΟΥΤΣΙΚΑ

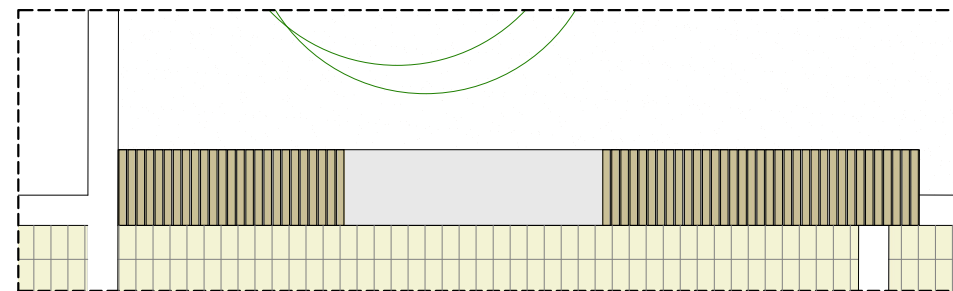

ΚΛ. 1/50
ΚΑΤΟΦΗ ΚΑΘΙΣΤΙΚΟΥ ΑΠΟ ΜΠΕΤΟ ΜΕ ΞΥΛΙΝΟ ΚΑΘΙΣΜΑ
ΟΔΟΣ ΠΛΑΤΩΝΟΣ


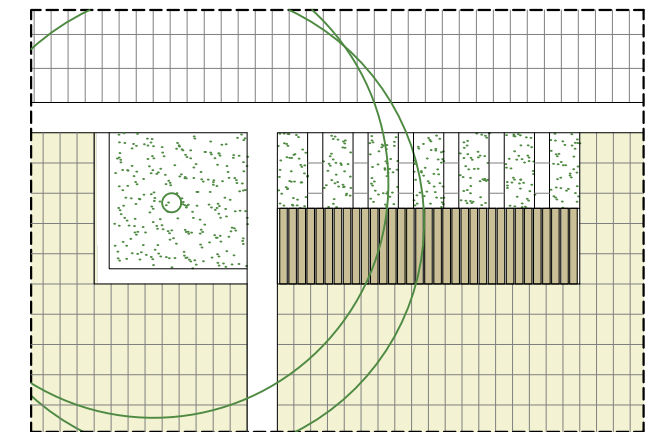


ΚΛ. 1/50
ΚΑΤΟΦΗ ΚΑΘΙΣΤΙΚΟΥ ΑΠΟ ΜΠΕΤΟ ΜΕ ΞΥΛΙΝΟ ΚΑΘΙΣΜΑ
ΟΔΟΣ ΠΛΑΤΩΝΟΣ

ΚΛΙΜΑΚΑ: 1:50




ΤΥΠΟΙ ΚΑΘΙΣΜΑΤΩΝ

AM.A7

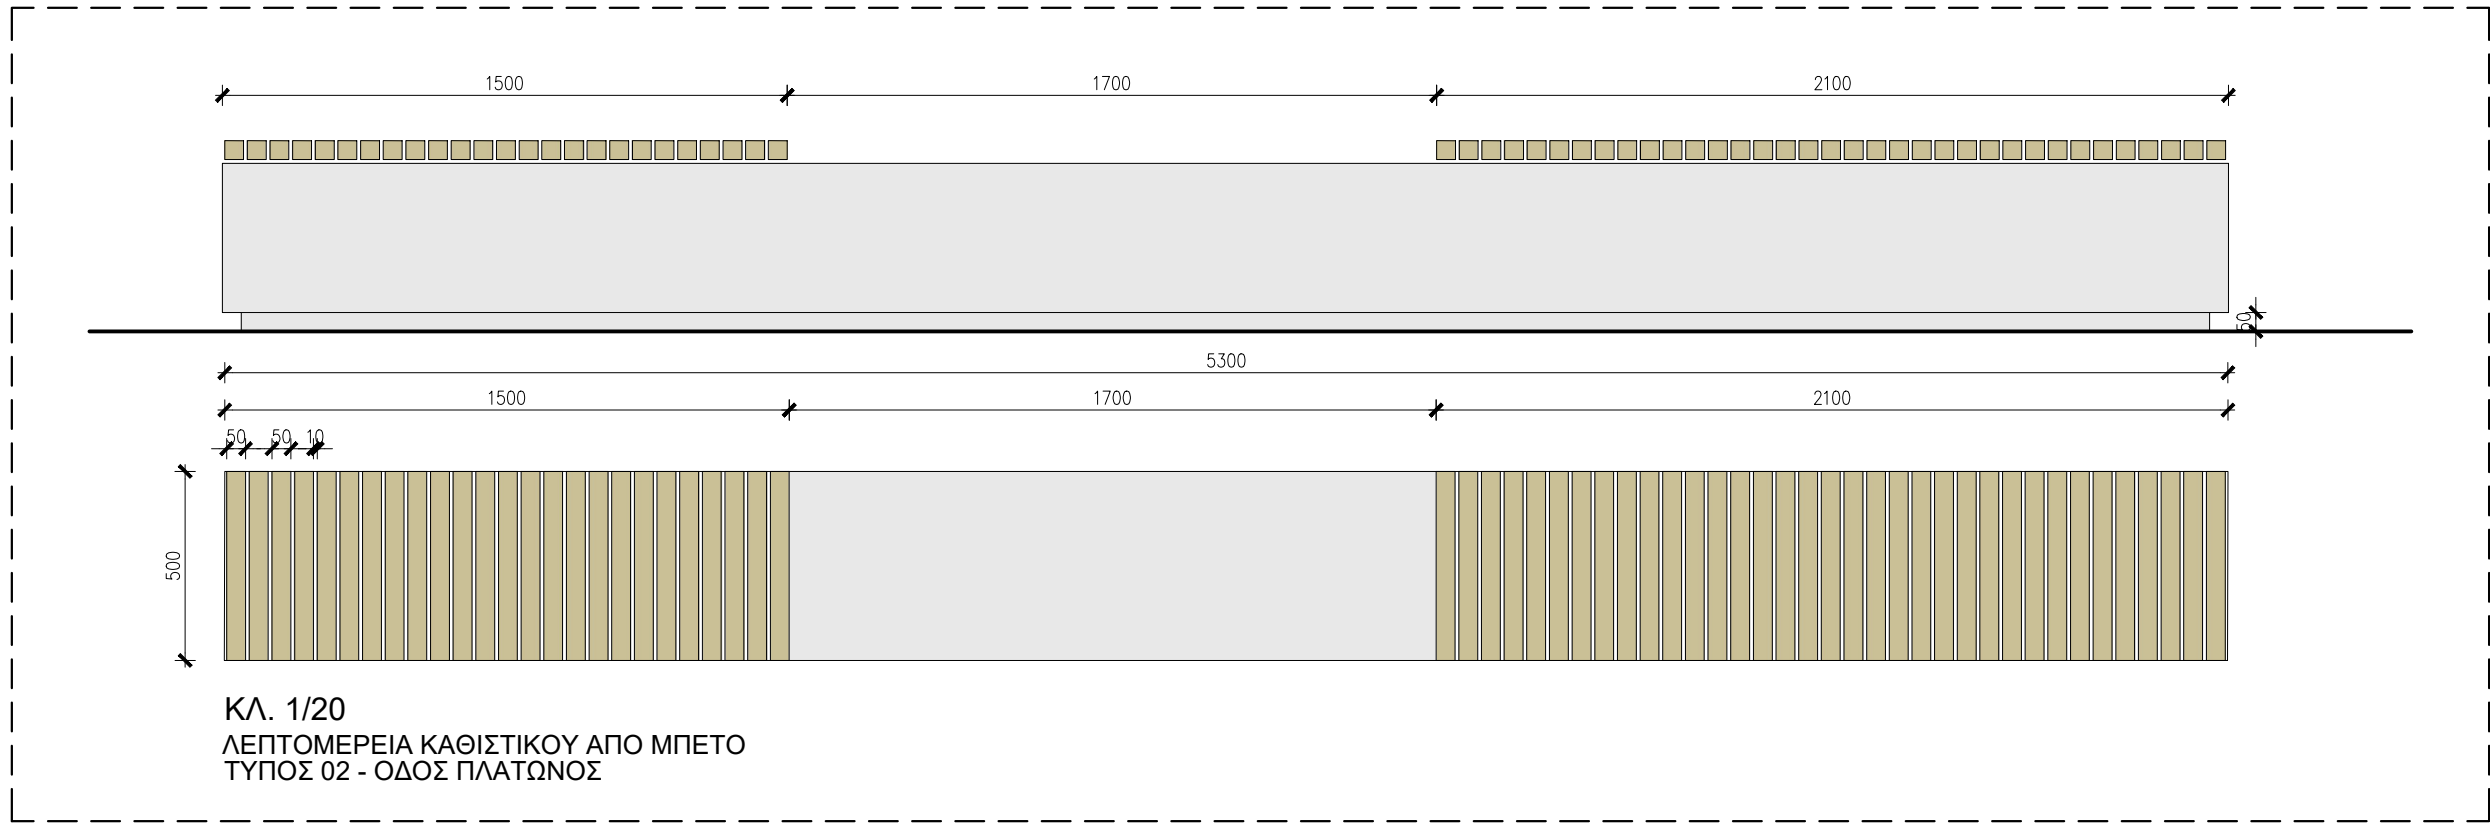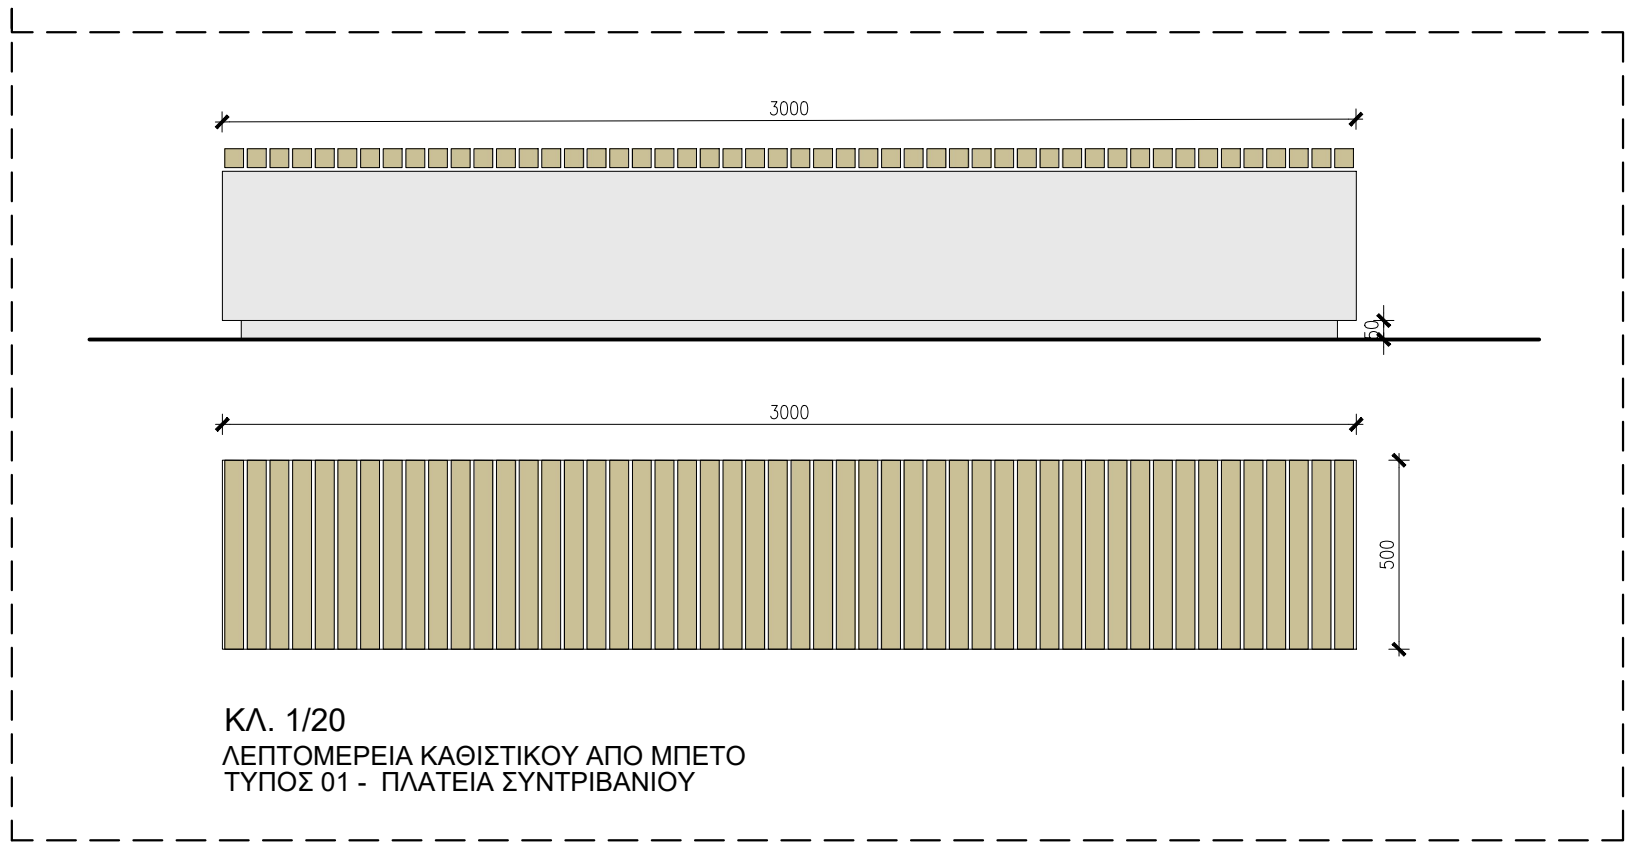


ΚΛΙΜΑΚΑ: 1:20

**ΛΕΠΤΟΜΕΡΕΙΕΣ ΚΑΘΙΣΜΑΤΩΝ
 ΤΥΠΟΙ 01, 02**

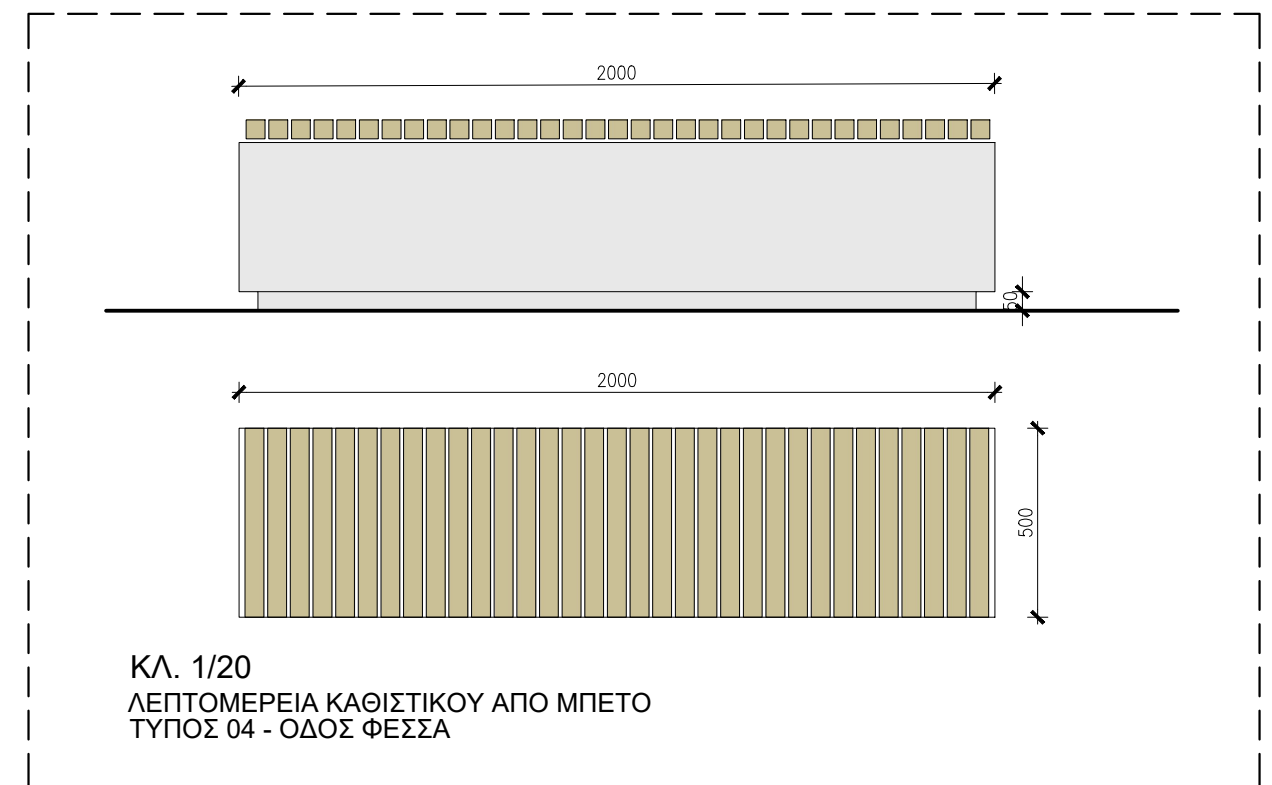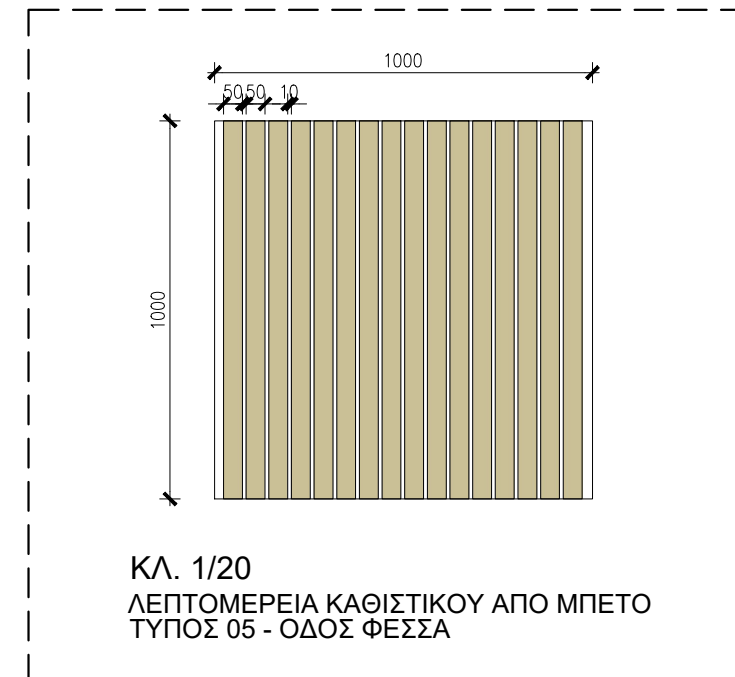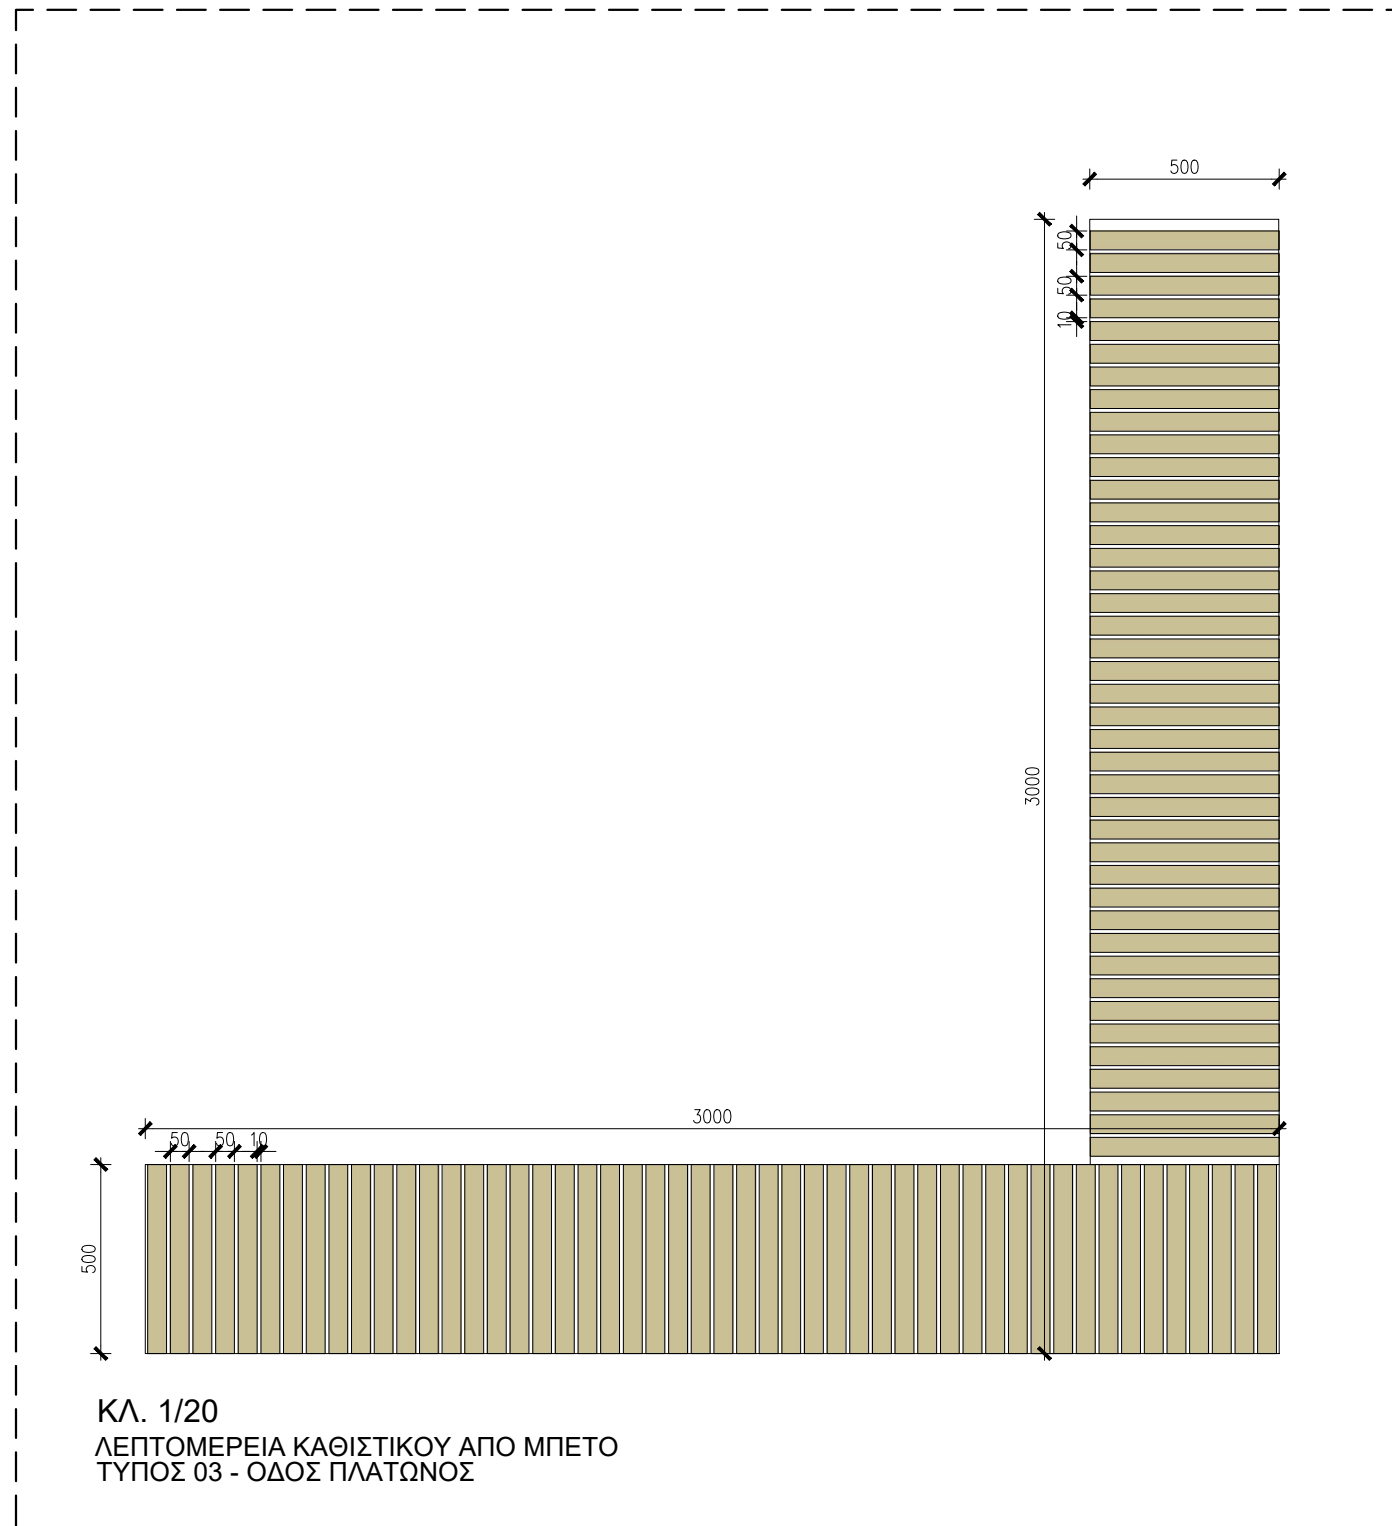

ΚΛΙΜΑΚΑ: 1:20


**ΛΕΠΤΟΜΕΡΕΙΕΣ ΚΑΘΙΣΜΑΤΩΝ
 ΤΥΠΟΙ 03, 04, 05**

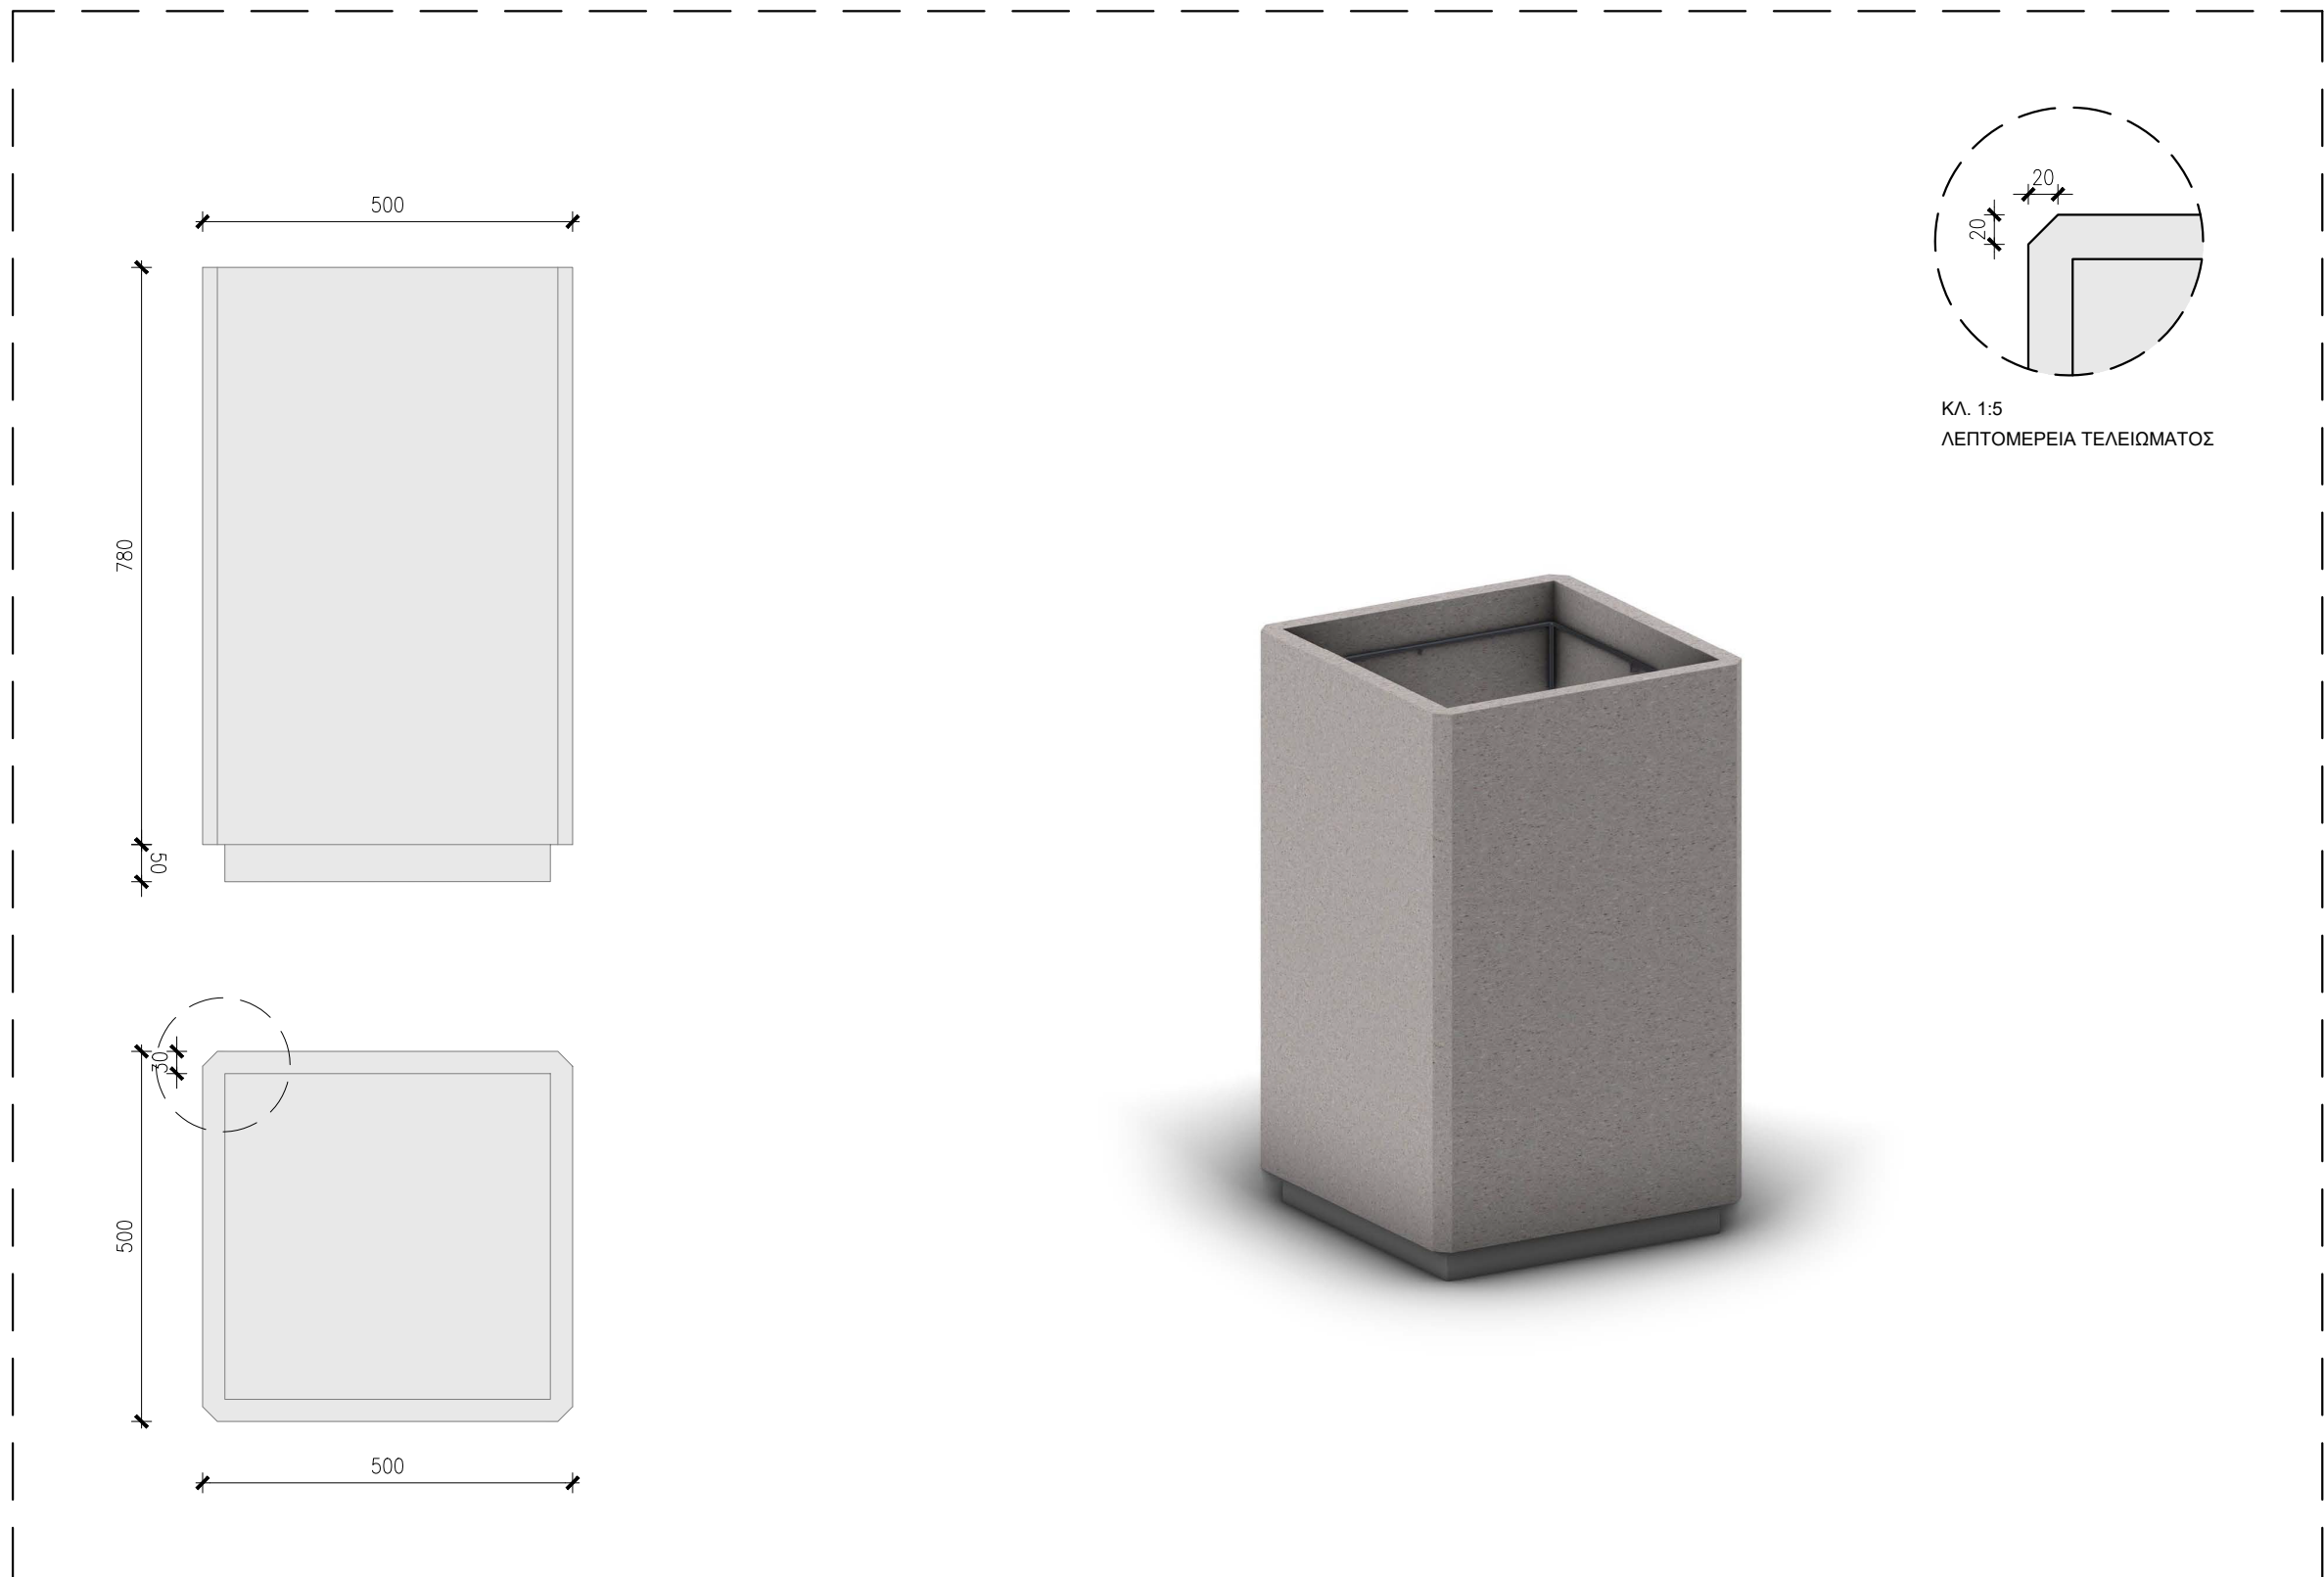

ΚΛΙΜΑΚΑ: 1:10, 1:5

ΛΕΠΤΟΜΕΡΕΙΑ ΑΣΤΙΚΟΥ ΕΞΟΠΛΙΣΜΟΥ
ΚΑΔΟΣ



AM.Λ10

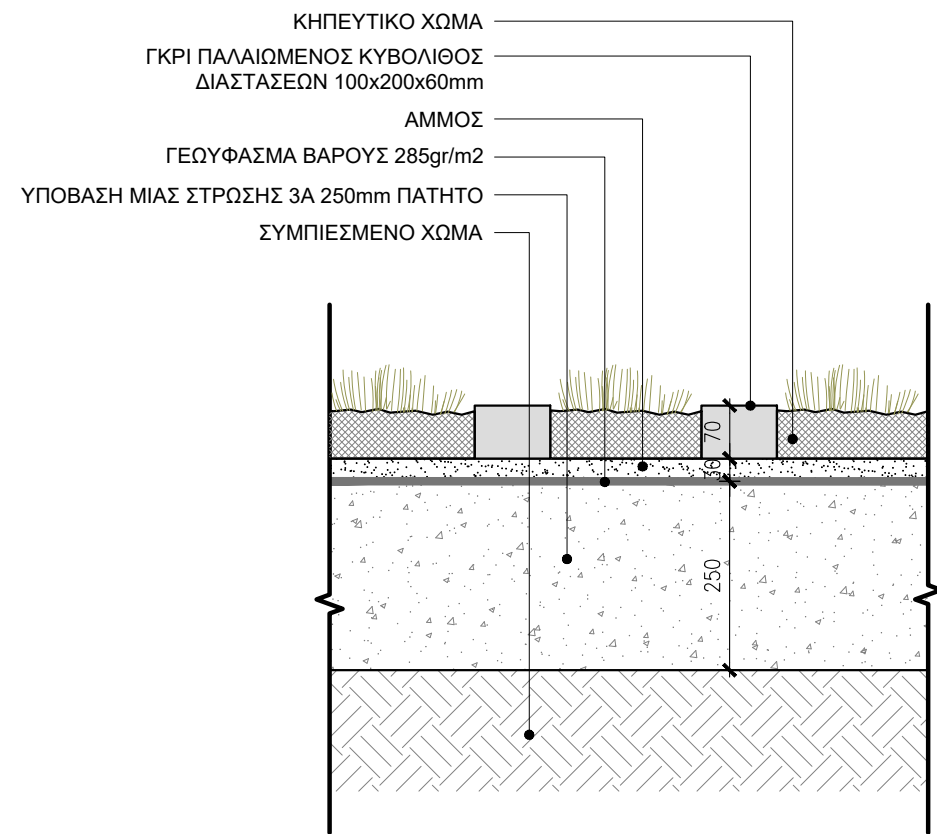

ΚΛΙΜΑΚΑ: 1:10

ΛΕΠΤΟΜΕΡΕΙΑ ΔΑΠΕΔΟΥ
ΚΥΒΟΛΙΘΟΣ ΜΕ ΑΡΜΟΥΣ ΠΡΑΣΙΝΟΥ



ΑΜ.Λ11

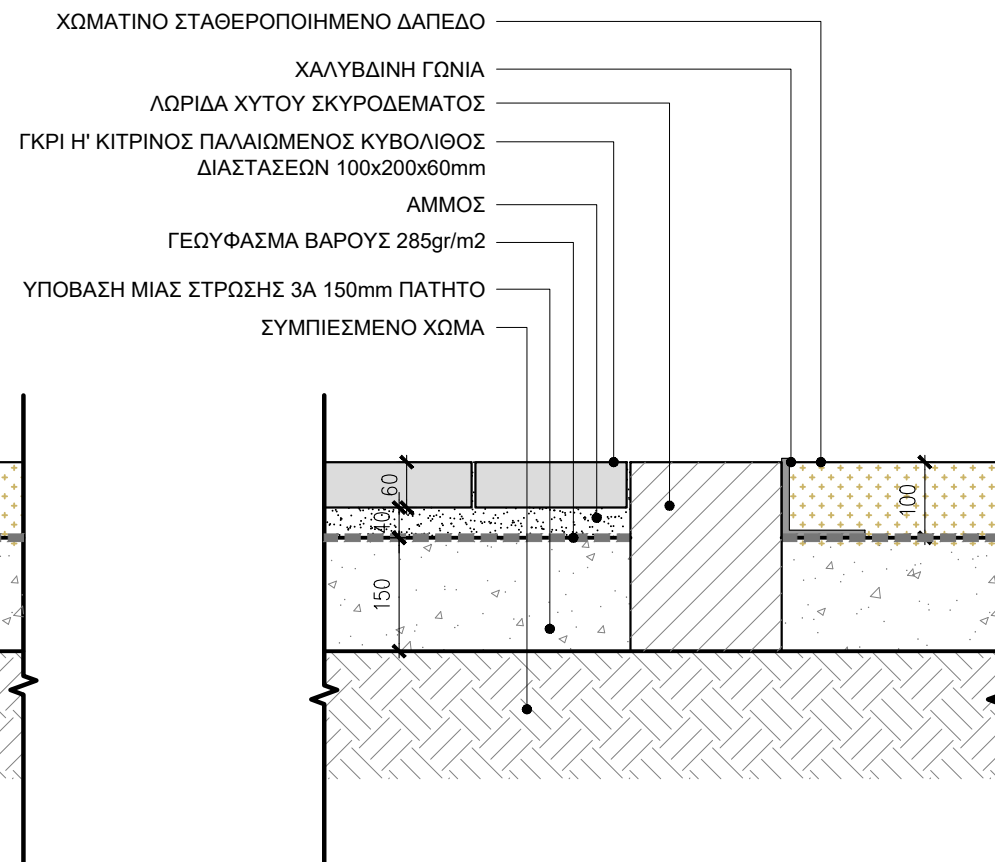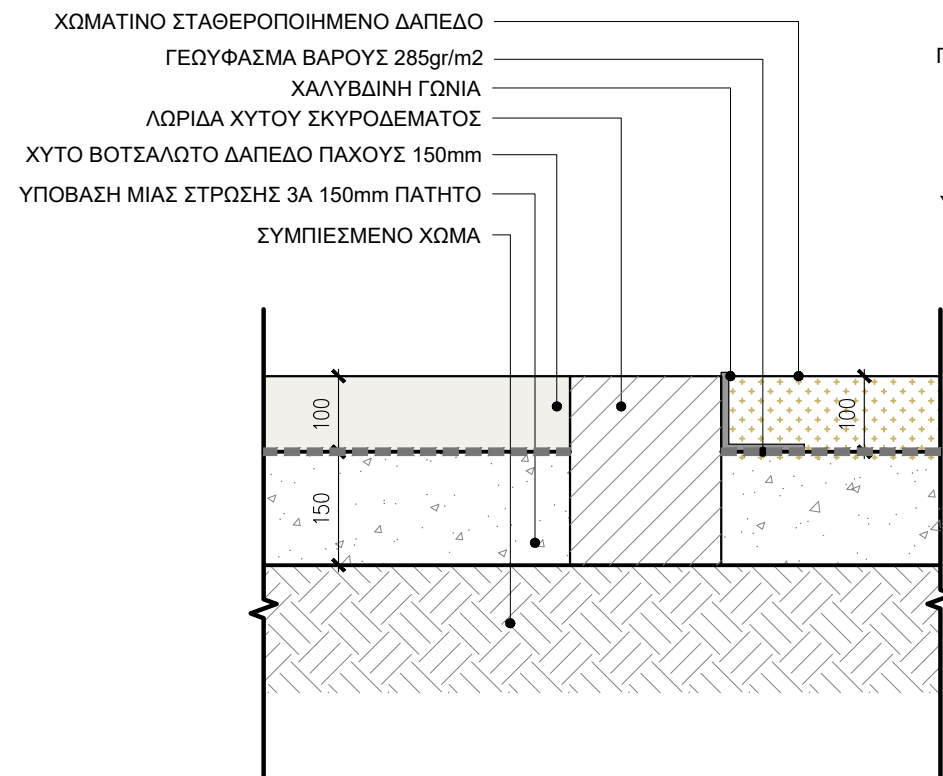

ΚΛΙΜΑΚΑ: 1:10

ΛΕΠΤΟΜΕΡΕΙΑ ΔΑΠΕΔΩΝ
ΟΔΟΣ ΠΛΑΤΩΝΟΣ

ΑΜ.Λ12

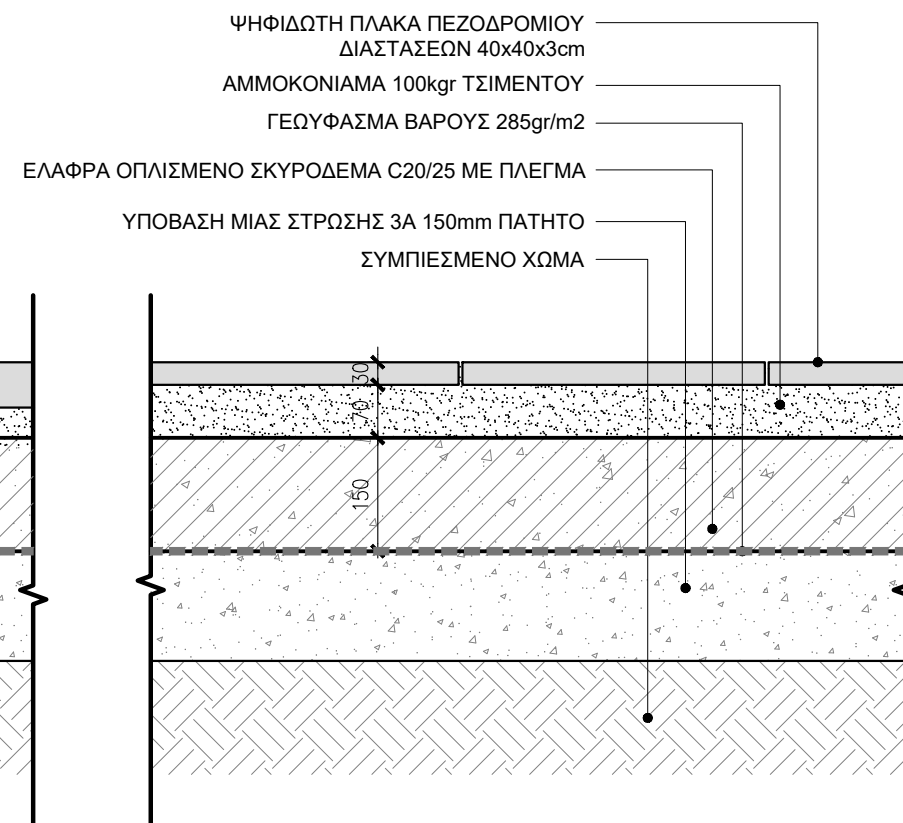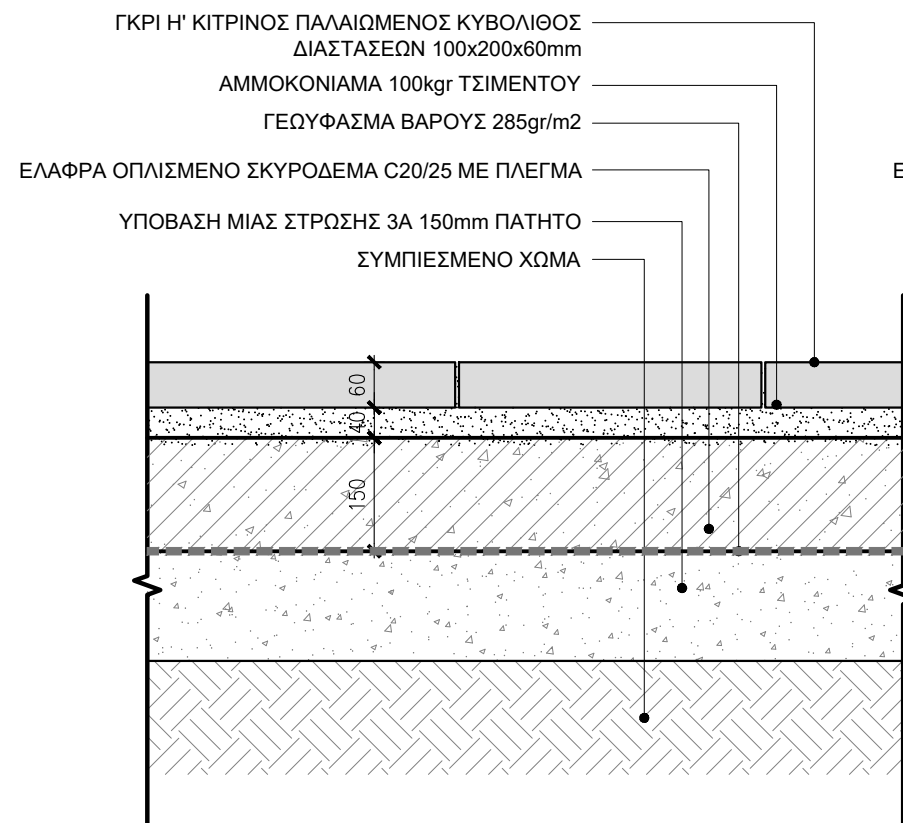

ΚΛΙΜΑΚΑ: 1:10


ΛΕΠΤΟΜΕΡΕΙΑ ΔΑΠΕΔΟΥ
ΠΛΑΤΕΙΑ ΣΥΝΤΡΙΒΑΝΙΟΥ

ΑΜ.Λ13

ΣΚΥΡΟΔΕΜΑ ΒΑΣΗΣ ΕΔΡΑΣΗΣ ΚΡΑΣΠΕΔΟΥ
 C12/15 ΑΟΠΛΟ
 ΡΕΙΘΡΟ 1000x250x100mm
 ΚΥΒΟΛΙΘΟΣ ΓΚΡΙ ΚΑΒΑΛΑΣ 100x100x70mm
 ΑΜΜΟΚΟΝΙΑΜΑ 100kgf ΤΣΙΜΕΝΤΟΥ
 ΓΕΩΥΦΑΣΜΑ ΒΑΡΟΥΣ 285gr/m²
 ΕΛΑΦΡΑ ΟΠΛΙΣΜΕΝΟ ΣΚΥΡΟΔΕΜΑ
 C16/20 ΜΕ ΠΛΕΓΜΑ

ΠΑΓΚΑΚΙ ΑΠΟ ΜΠΕΤΟ ΜΕ ΞΥΛΙΝΟ ΚΑΘΙΣΜΑ



ΚΗΠΕΥΤΙΚΟ ΧΩΜΑ

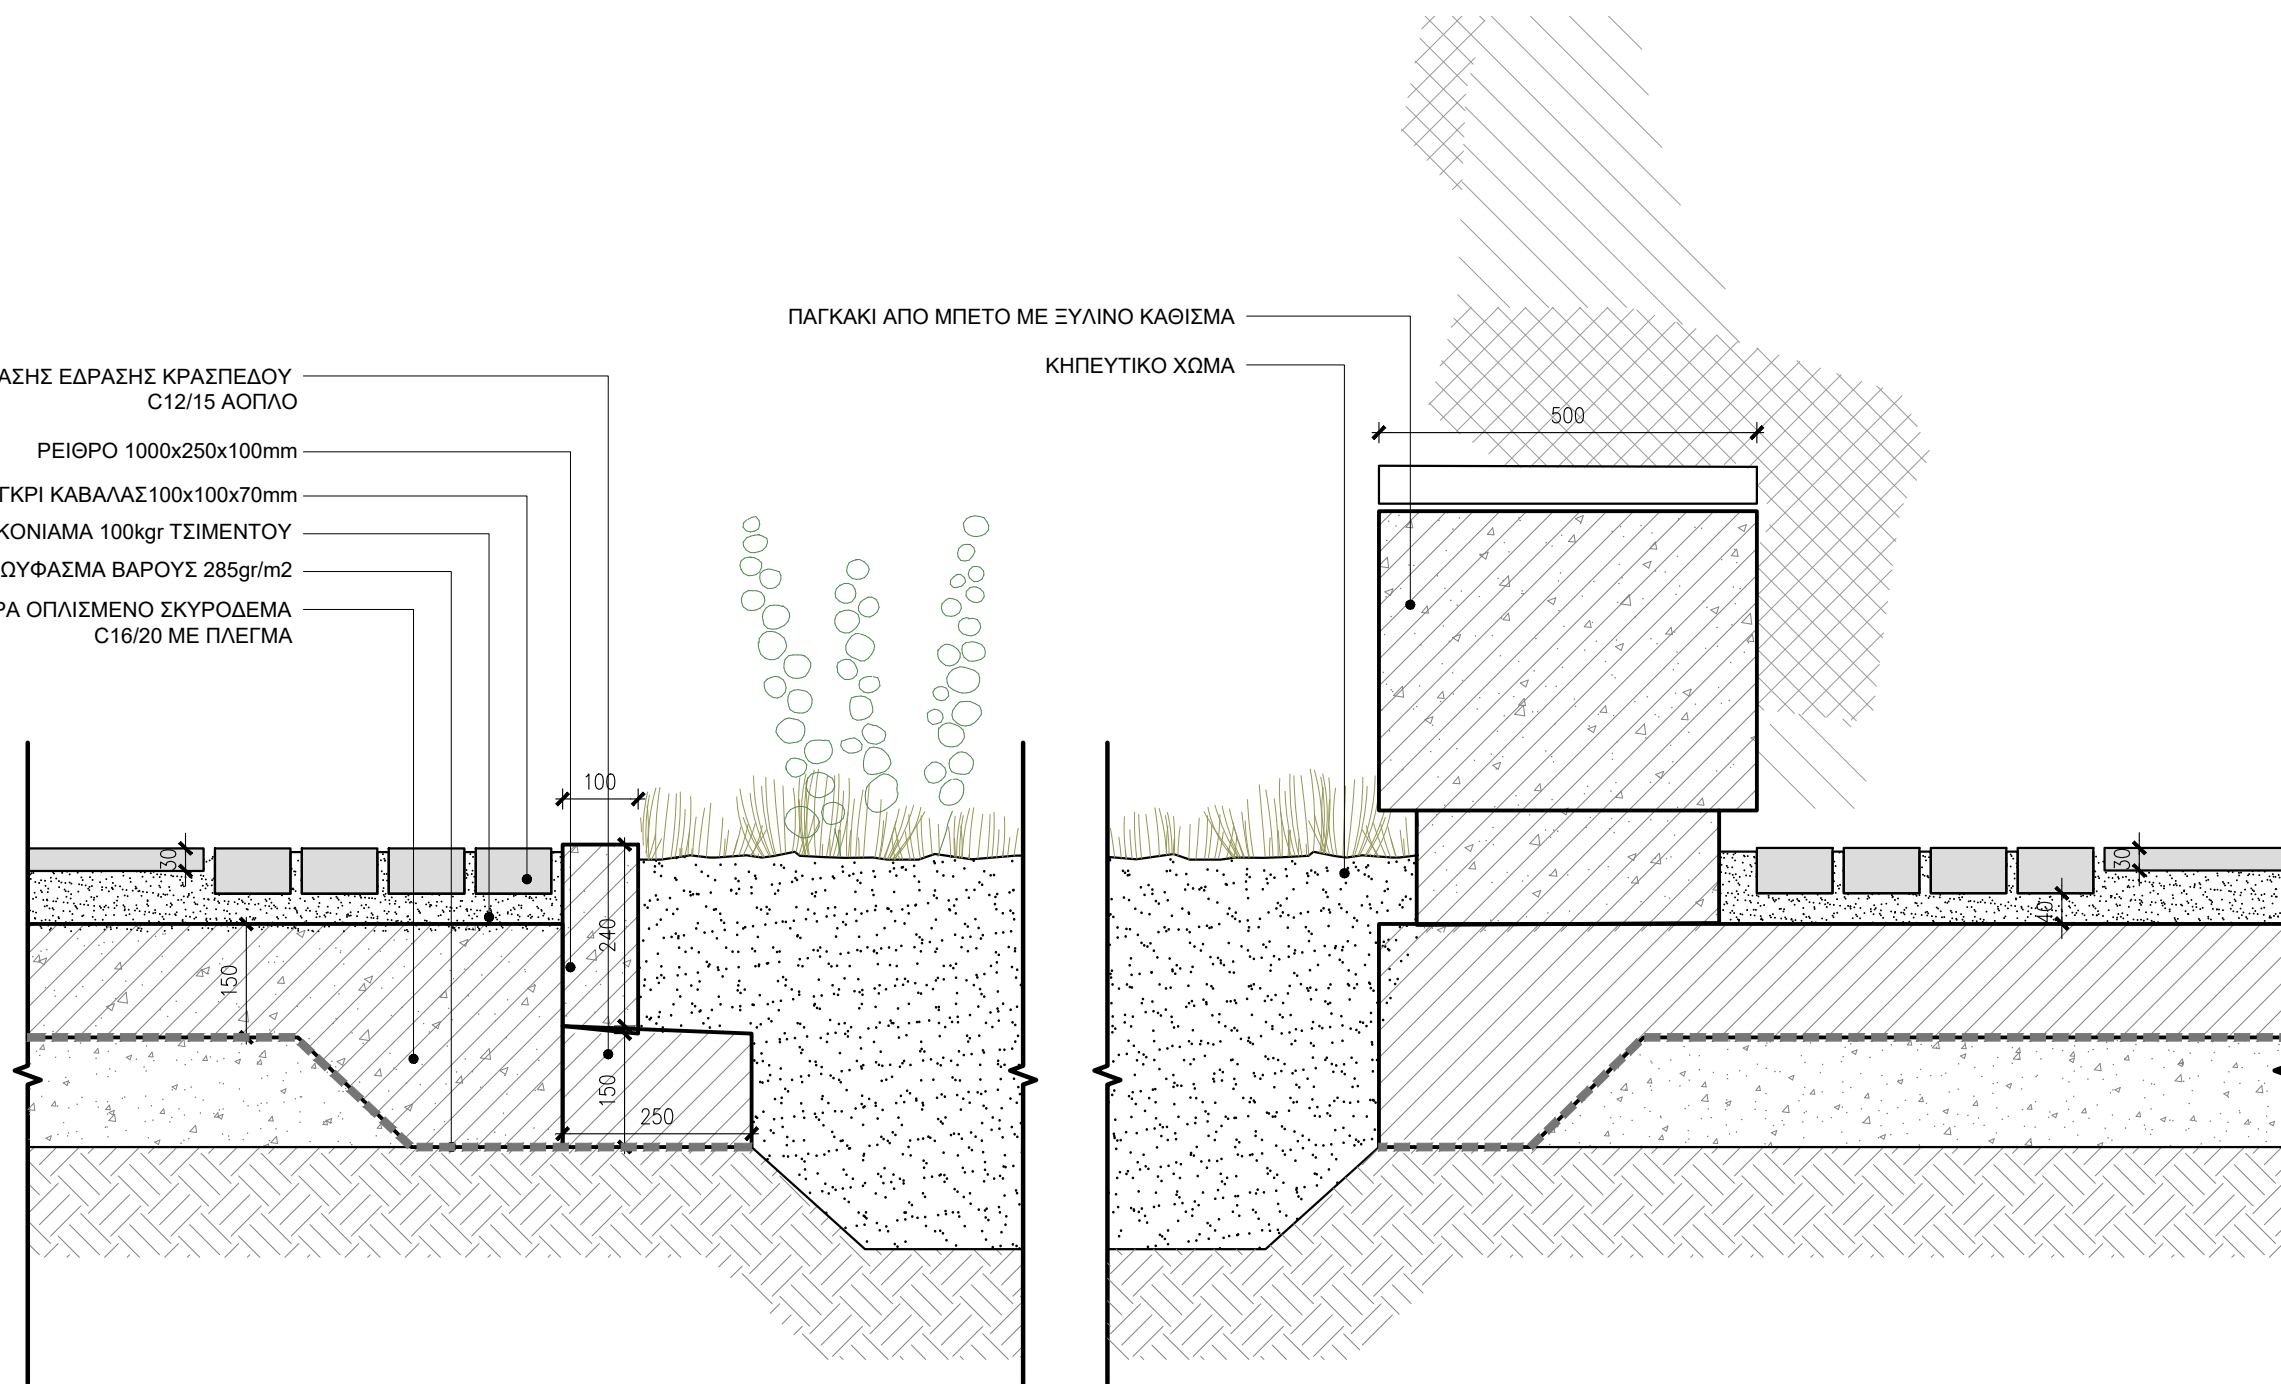

ΚΛΙΜΑΚΑ: 1:10


**ΛΕΠΤΟΜΕΡΕΙΑ ΠΑΡΤΕΡΙΟΥ
 ΠΛΑΤΕΙΑ ΣΥΝΤΡΙΒΑΝΙΟΥ**

AM.Λ14

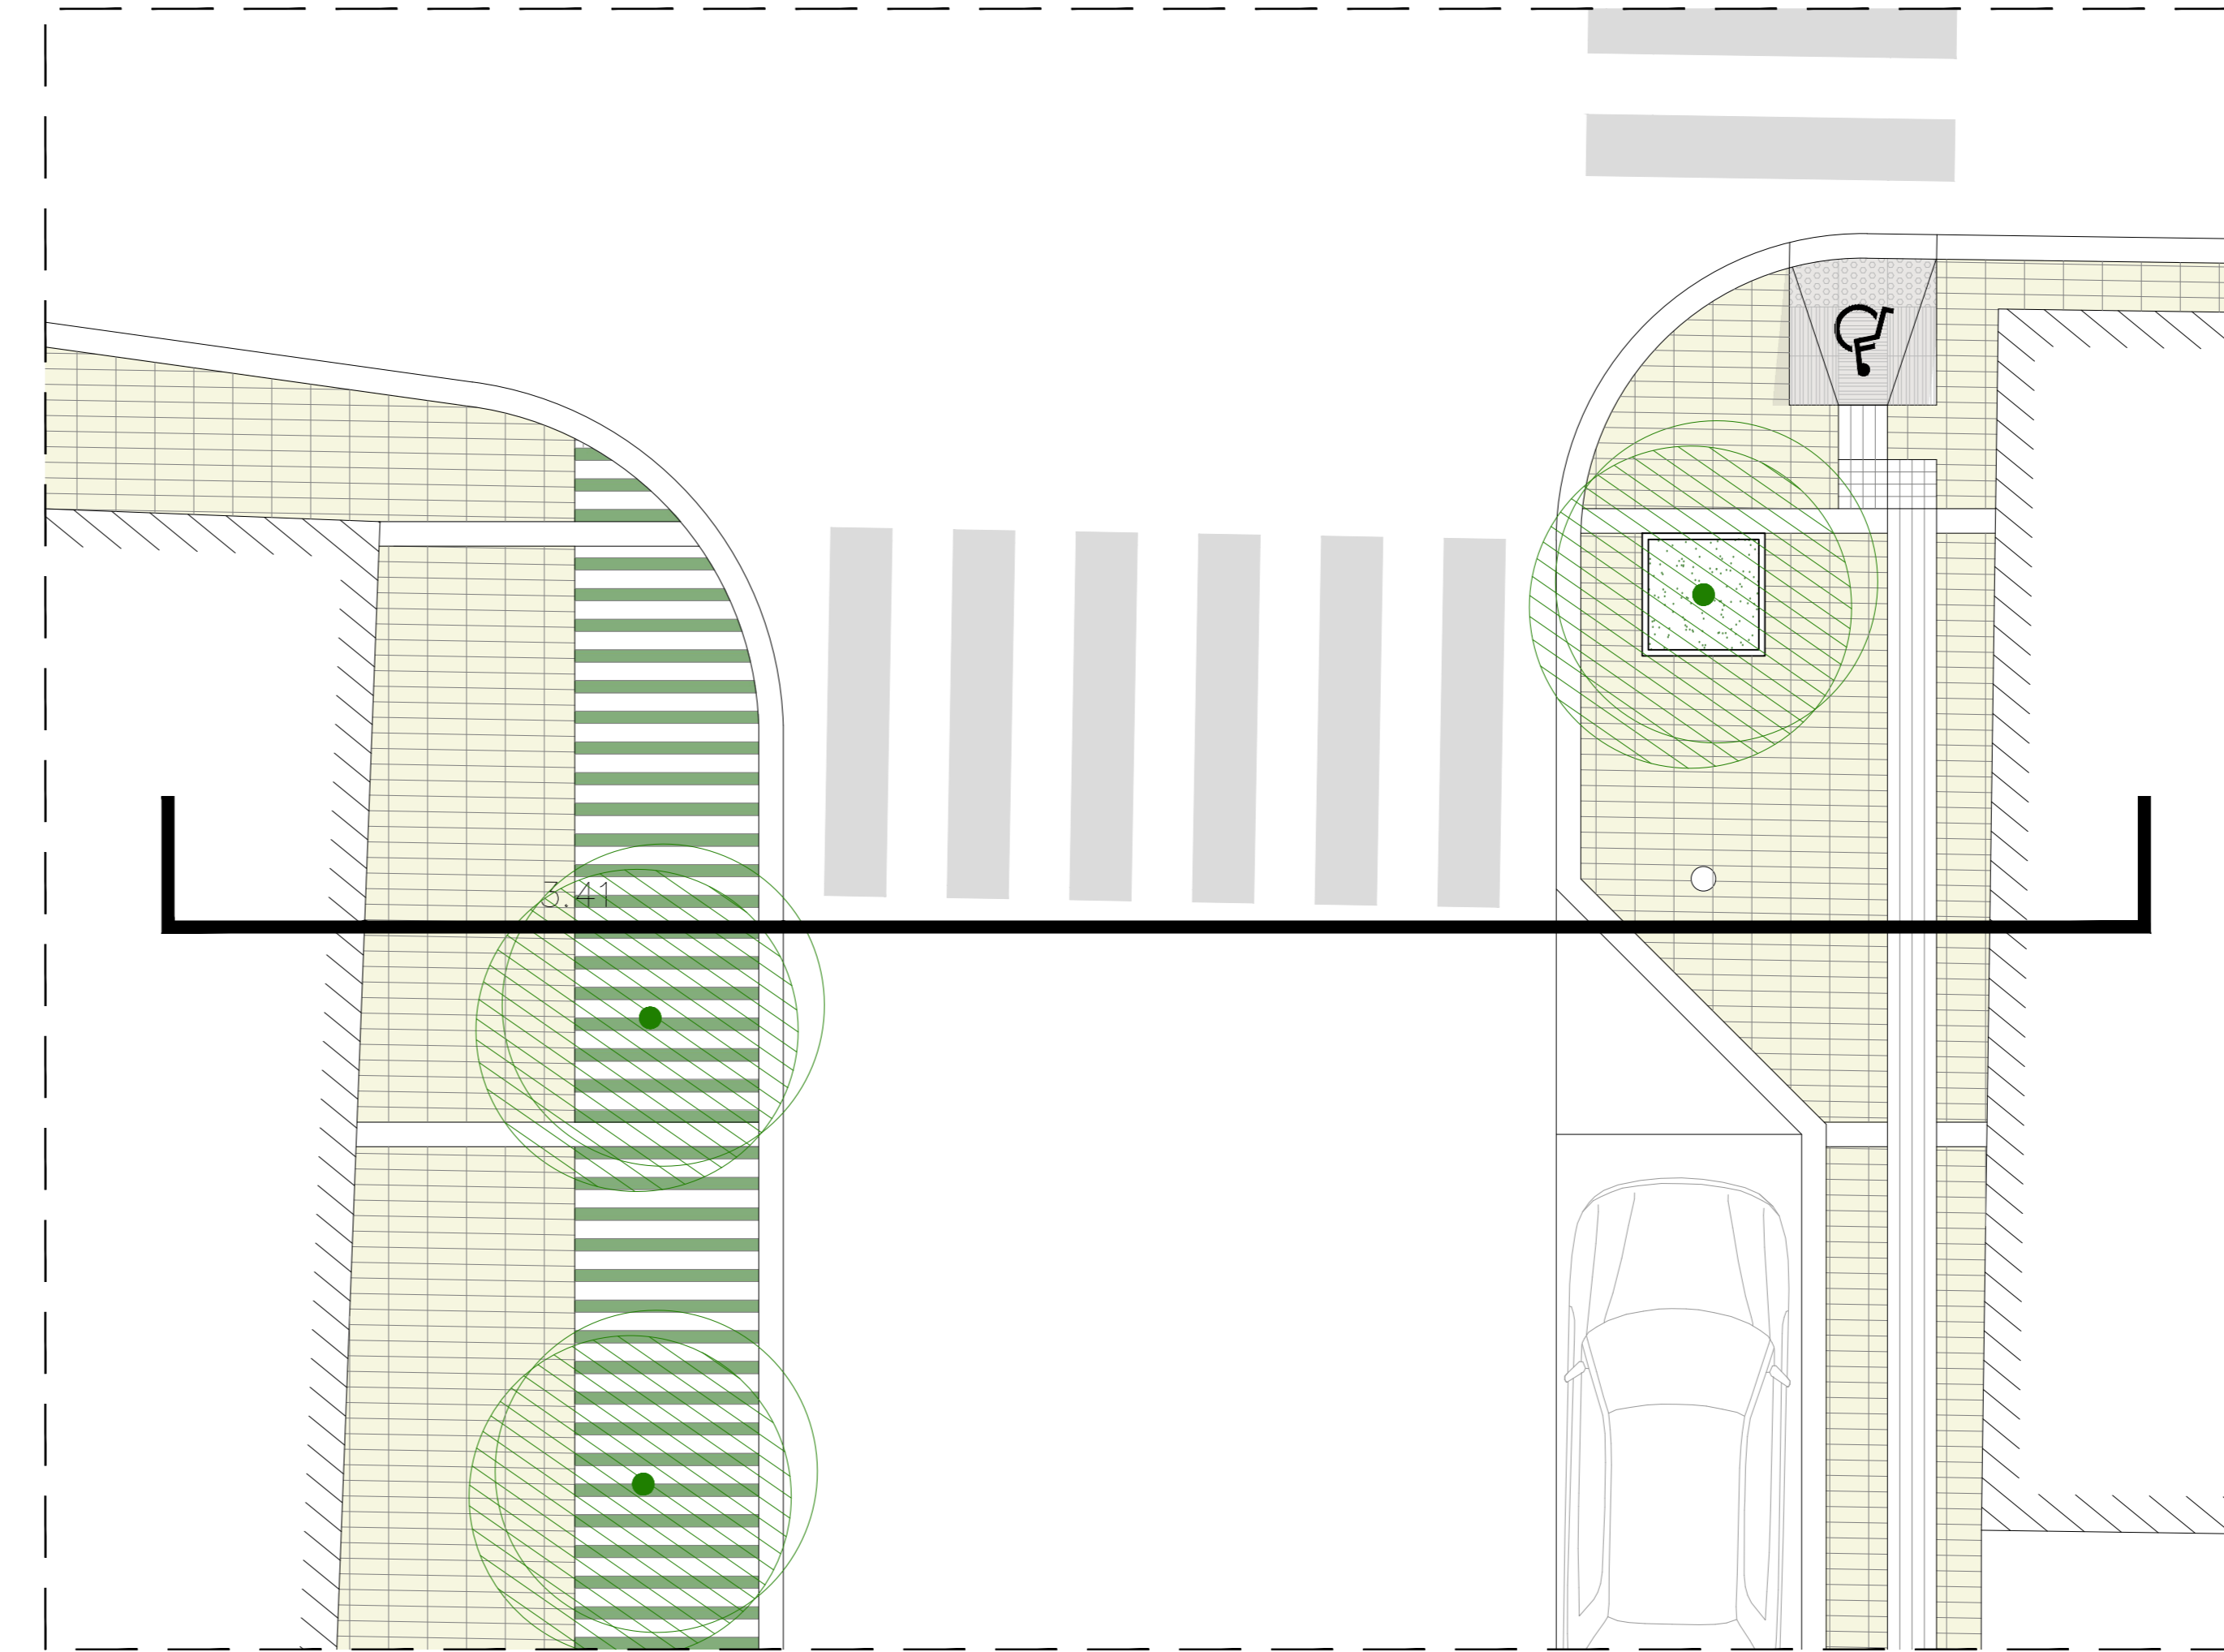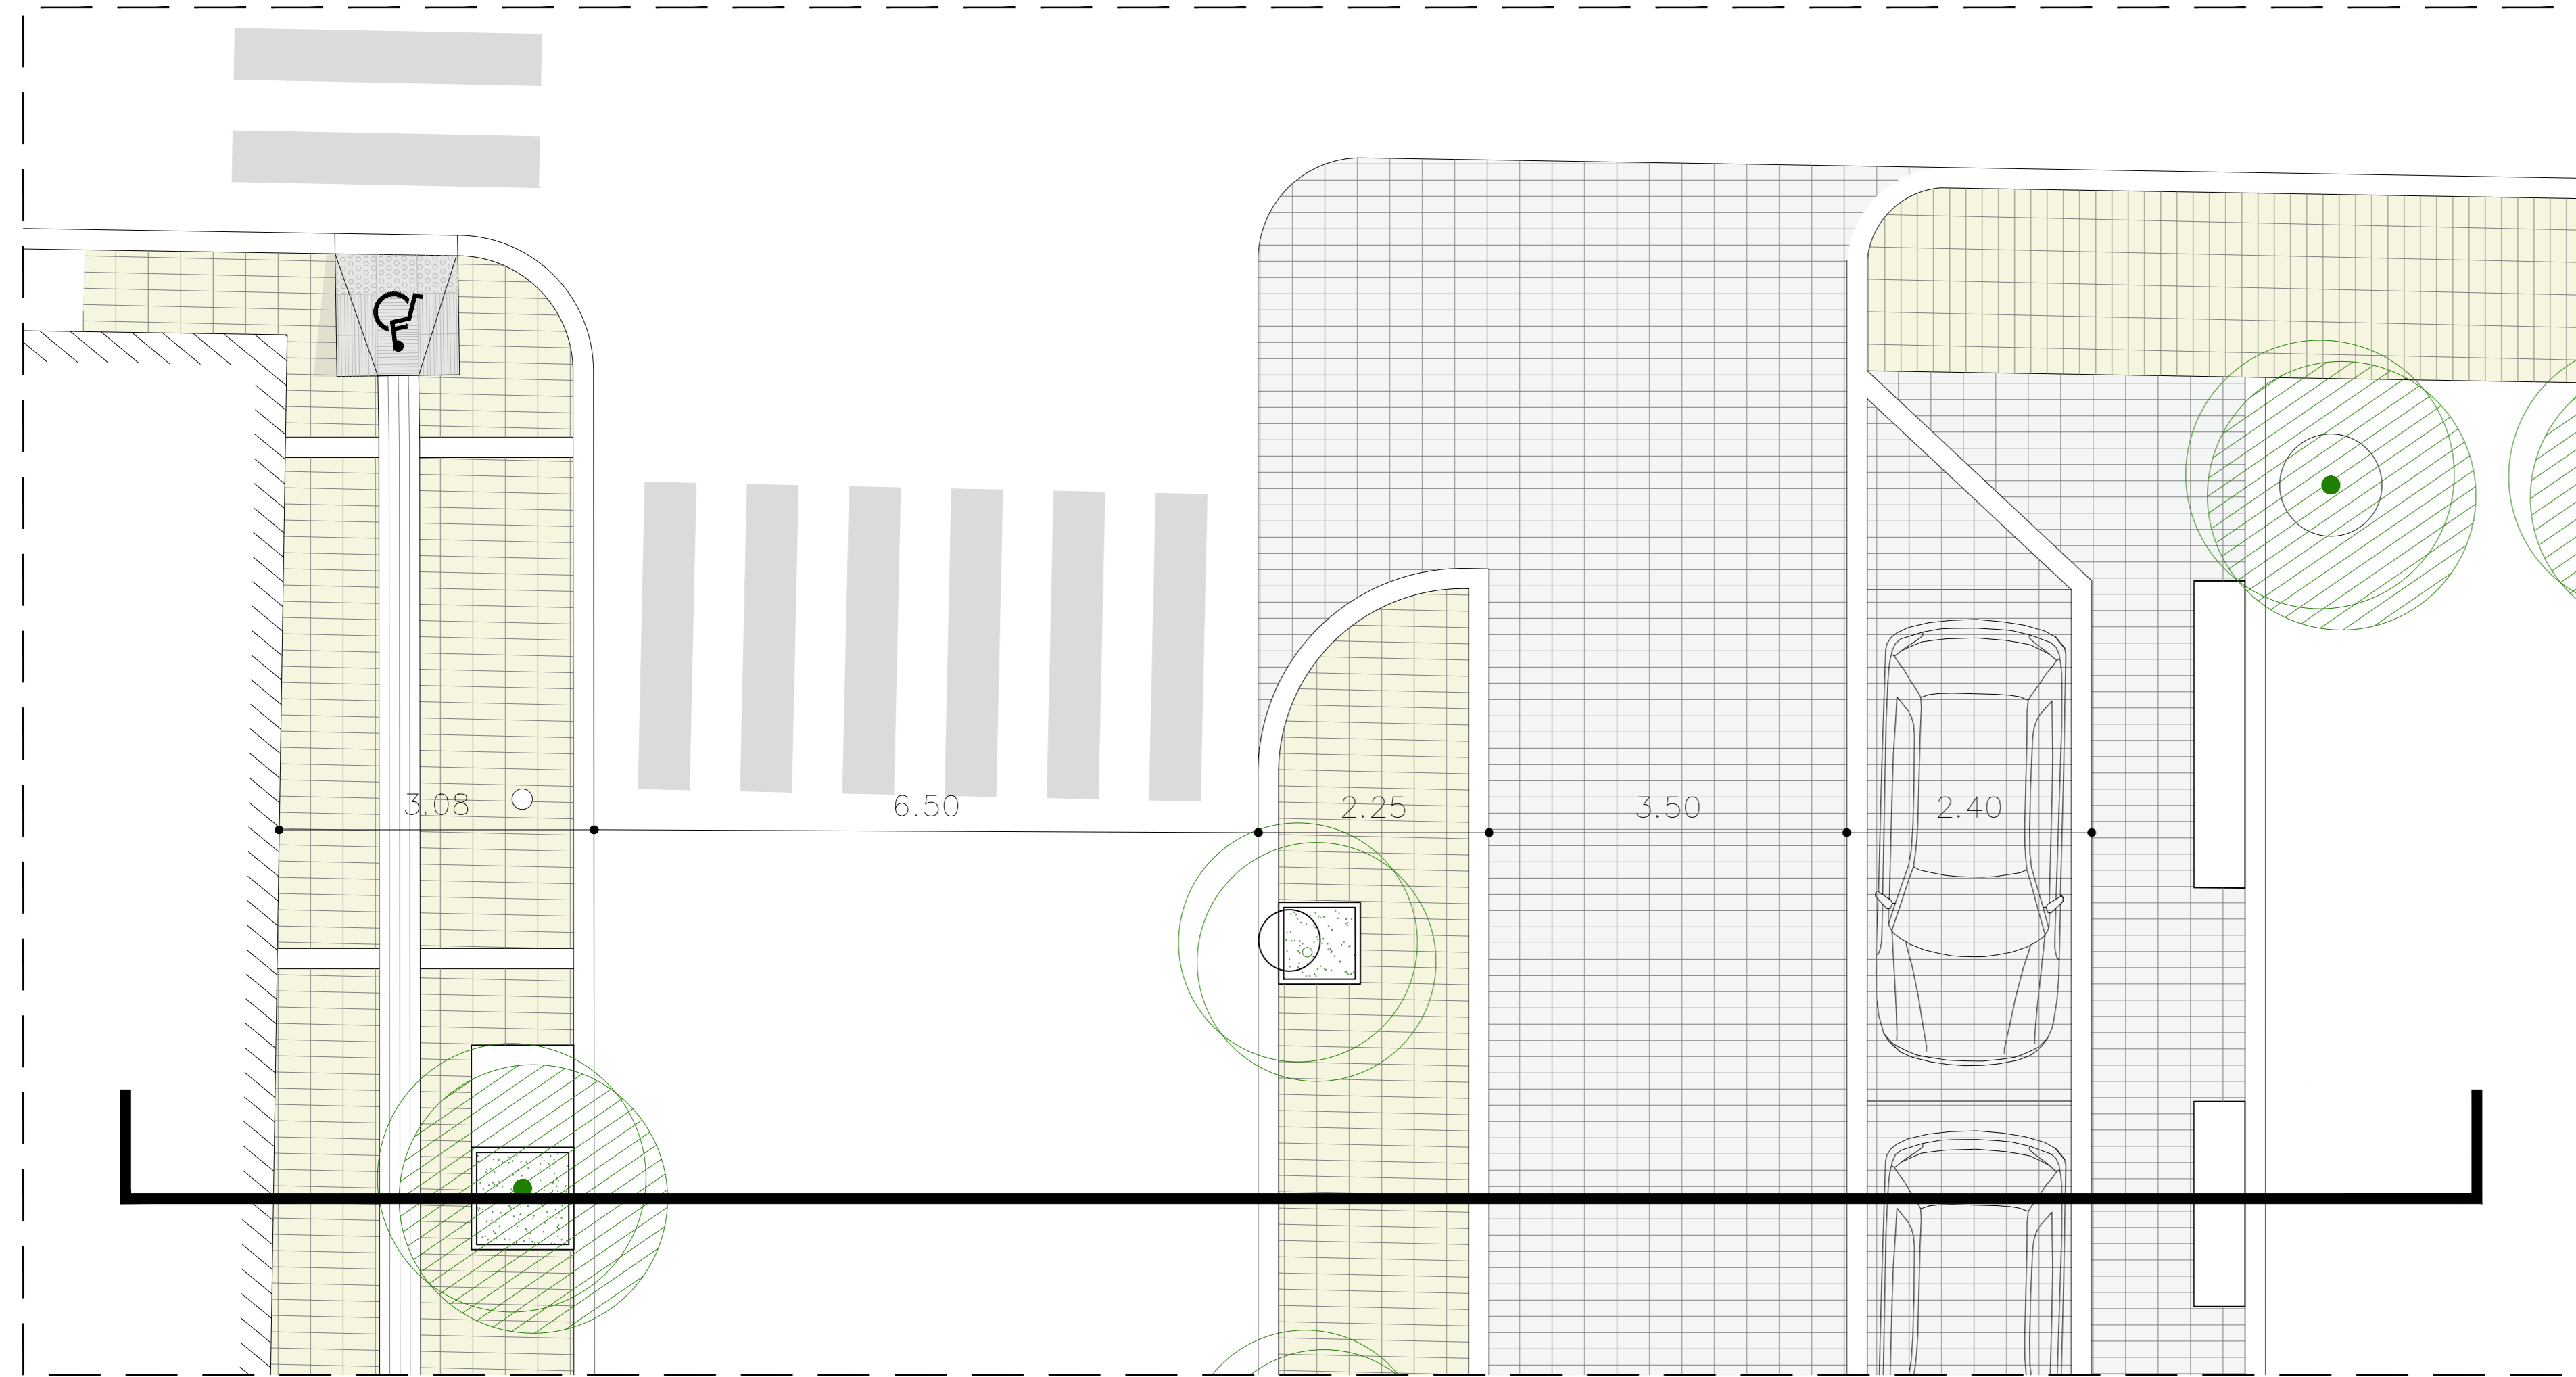


ΠΕΖΟΔΡΟΜΙΟ	ΔΡΟΜΟΣ 6.5Μ ΑΣΦΑΛΤΟΣ	ΠΕΖΟΔΡΟΜΙΟ	ΔΡΟΜΟΣ 3.5Μ ΚΥΒΟΛΙΘΟΣ	ΣΤΑΘΜΕΥΣΗ ΚΥΒΟΛΙΘΟΣ	ΧΩΡΟΣ ΣΤΑΣΗΣ ΚΙΝΗΣΗ ΠΕΖΩΝ
------------	-------------------------	------------	--------------------------	------------------------	------------------------------

ΧΩΡΟΣ ΣΤΑΣΗΣ ΜΕ ΦΥΤΕΥΣΕΙΣ ΚΥΒΟΛΙΘΟΣ	ΔΡΟΜΟΣ 6.3Μ ΑΣΦΑΛΤΟΣ	ΣΤΑΘΜΕΥΣΗ ΑΣΦΑΛΤΟΣ	ΚΙΝΗΣΗ ΠΕΖΩΝ ΚΥΒΟΛΙΘΟΣ
---	-------------------------	-----------------------	------------------------------

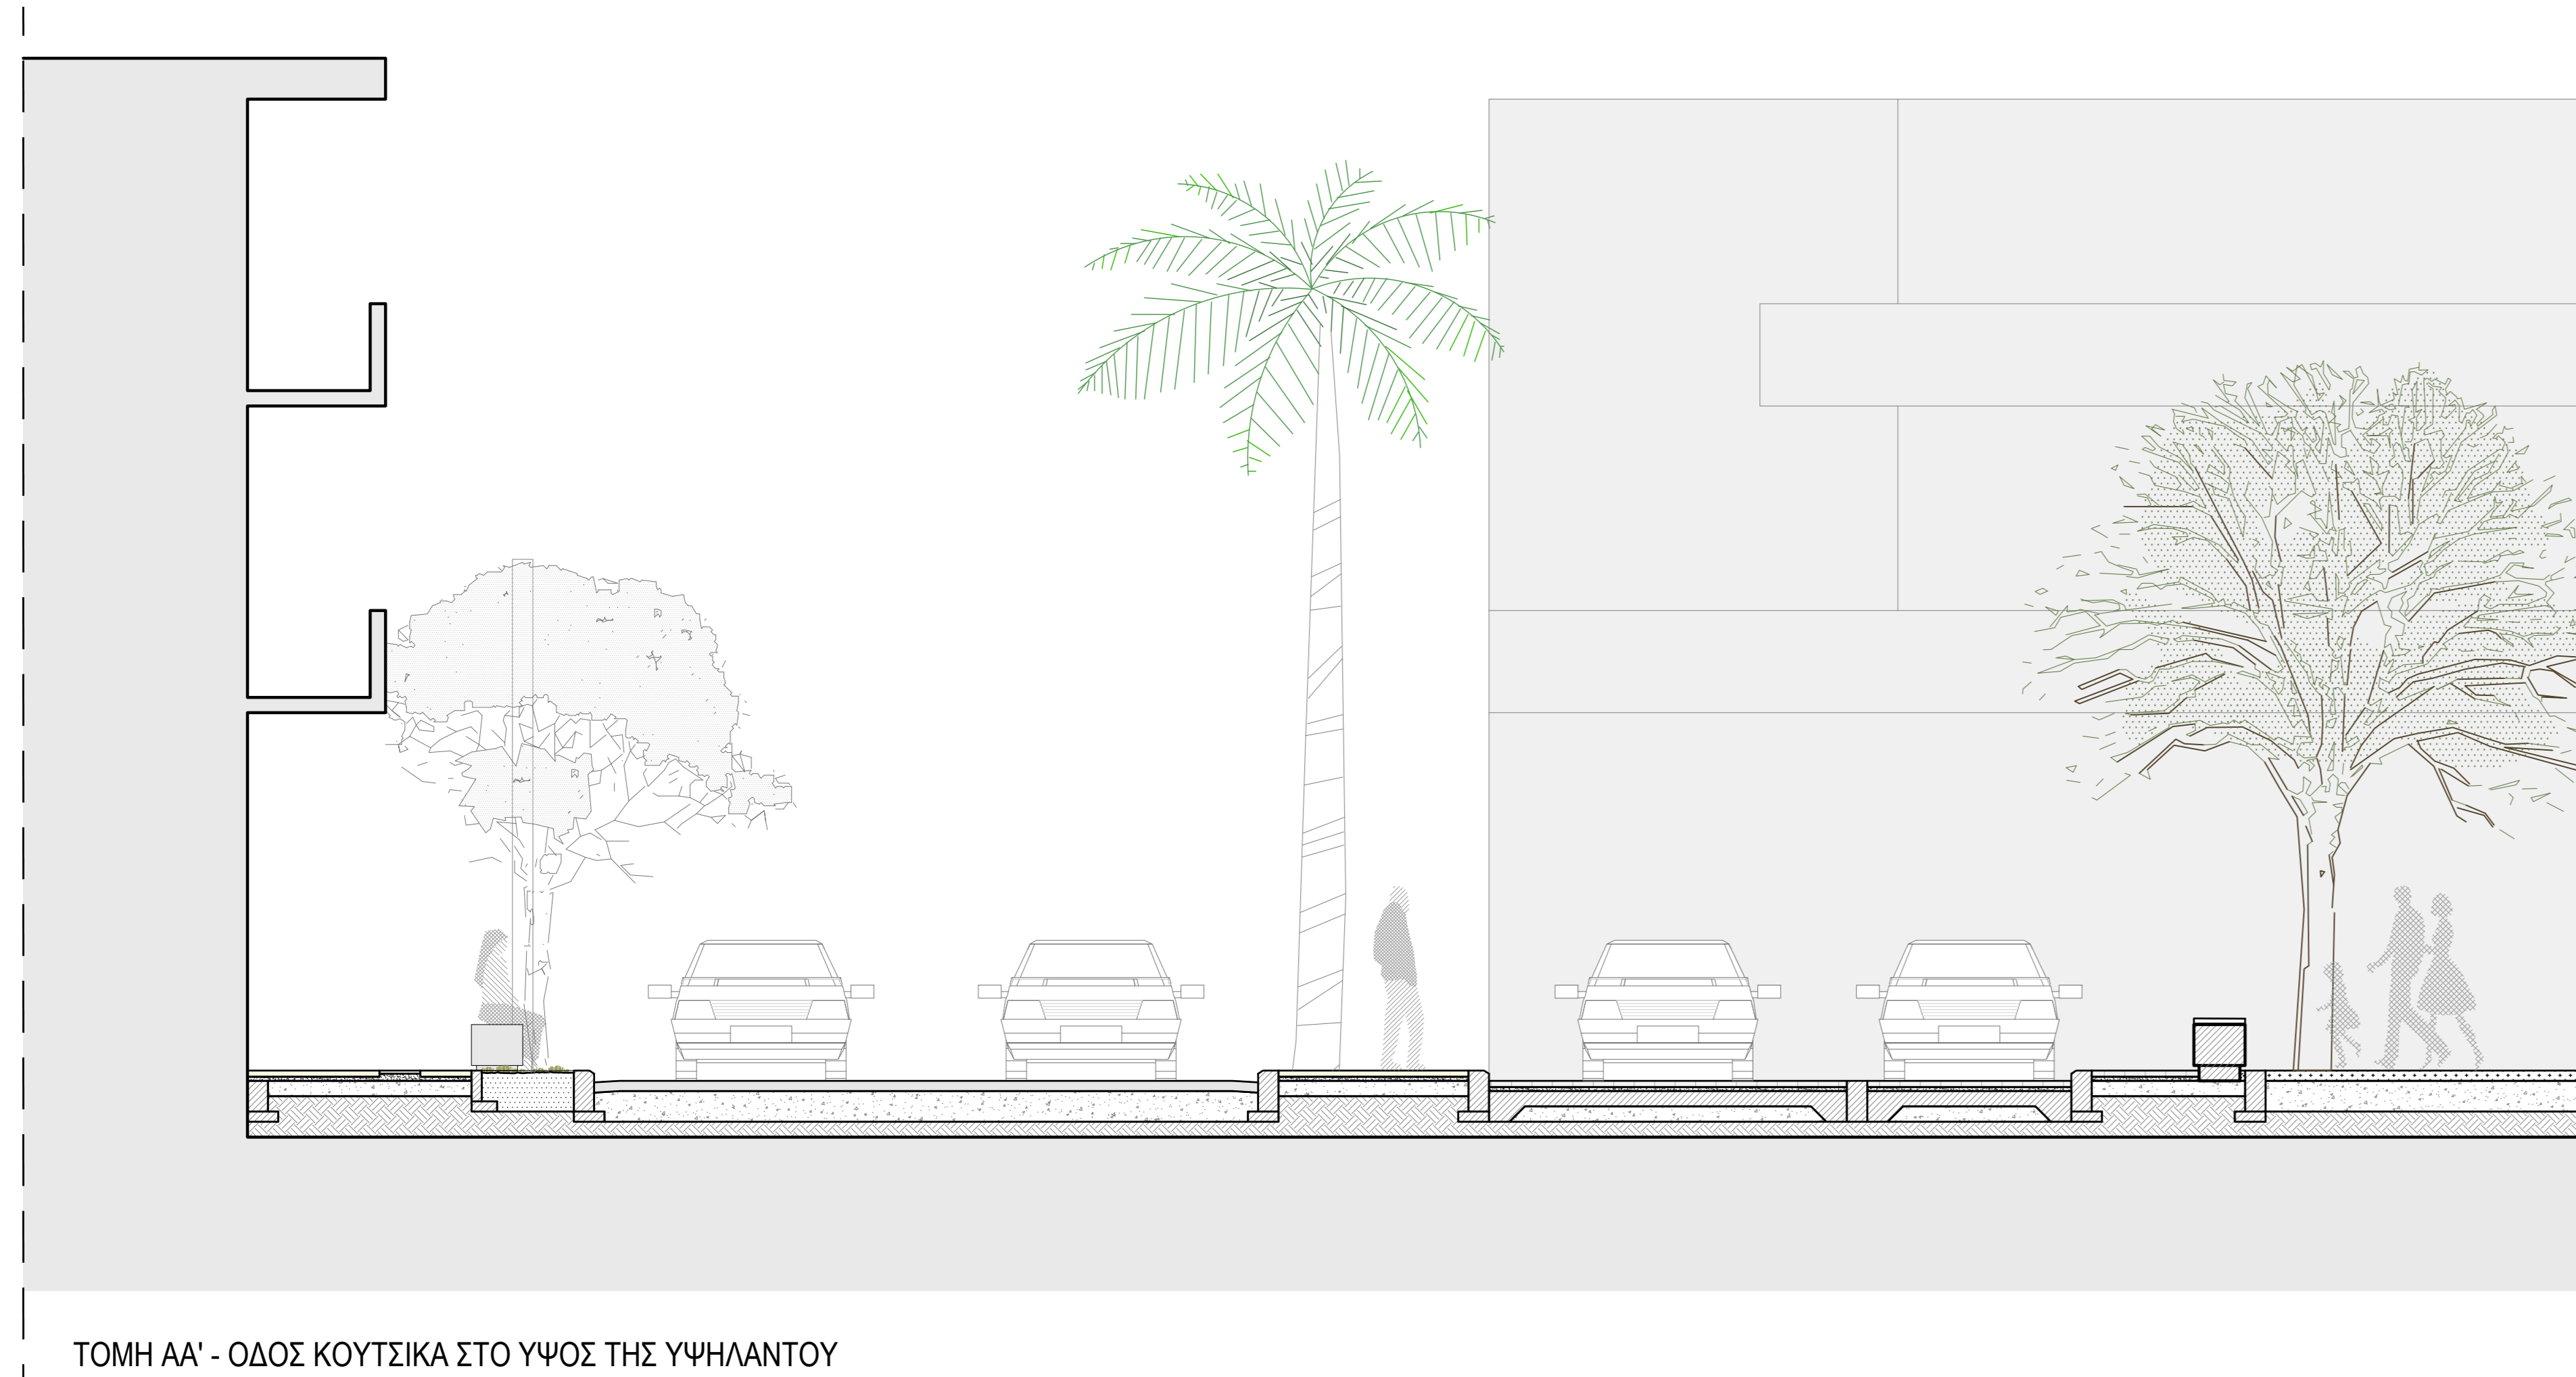

ΤΟΜΗ ΑΑ' - ΟΔΟΣ ΚΟΥΤΣΙΚΑ ΣΤΟ ΥΨΟΣ ΤΗΣ ΥΨΗΛΑΝΤΟΥ

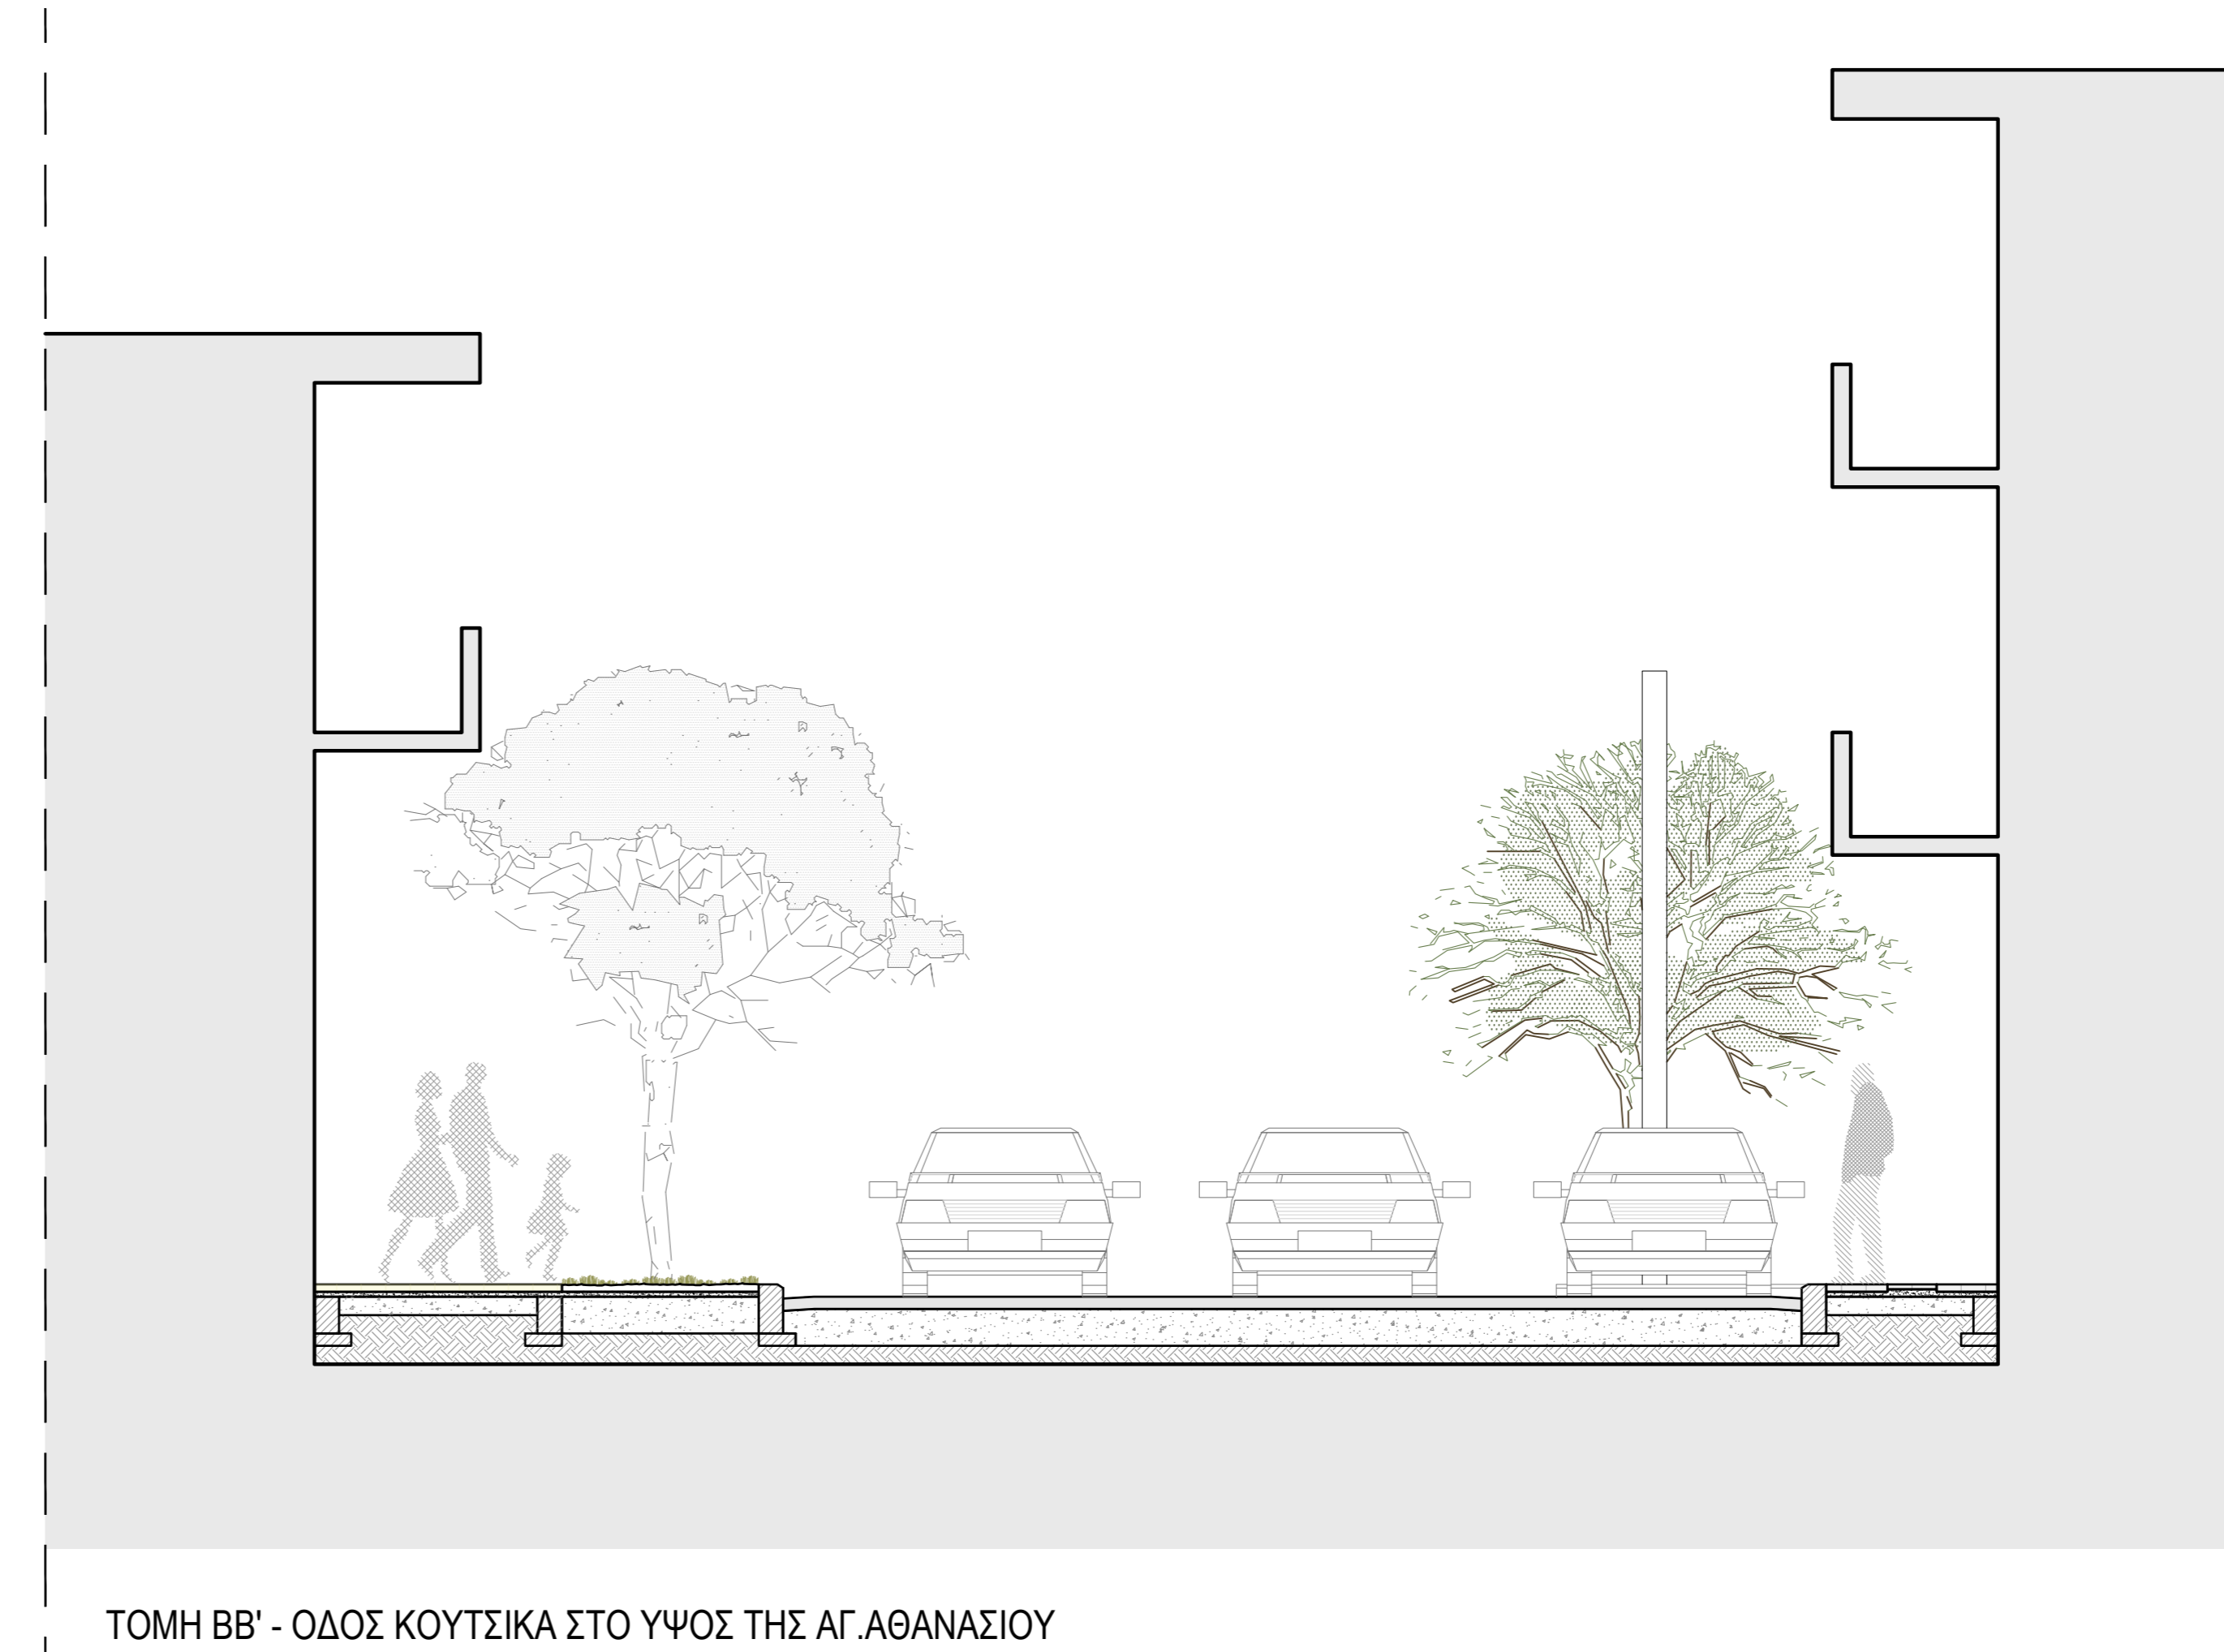

ΤΟΜΗ ΒΒ' - ΟΔΟΣ ΚΟΥΤΣΙΚΑ ΣΤΟ ΥΨΟΣ ΤΗΣ ΑΓ. ΑΘΑΝΑΣΙΟΥ

ΕΡΓΟ :
Έργα και Εργασίες ανάπτυξης εμπορικού κέντρου
Μεσσήνης για την υλοποίηση της Πράξης "ΑΝΟΙΧΤΟ
ΚΕΝΤΡΟ ΕΜΠΟΡΙΟΥ ΔΗΜΟΥ ΜΕΣΣΗΝΗΣ"

ΘΕΣΗ :
ΔΗΜΟΣ ΜΕΣΣΗΝΗΣ,
ΝΟΜΟΣ ΜΕΣΣΗΝΗΣ

commonsspace



ΟΜΑΔΑ ΜΕΛΕΤΗΣ :
ΑΝΔΡΙΤΣΟΣ ΘΑΝΟΣ
ΓΙΑΓΚΟΥΛΑ ΒΑΣΙΛΙΚΗ
ΜΟΣΧΟΥ ΘΕΟΔΩΡΑ
ΠΑΤΡΑ ΔΗΜΗΤΡΑ
ΠΟΥΛΙΟΣ ΔΗΜΗΤΡΙΟΣ

ΜΕΛΕΤΗ :
ΕΙΔΙΚΗ ΑΡΧΙΤΕΚΤΟΝΙΚΗ ΜΕΛΕΤΗ

ΦΑΣΗ ΜΕΛΕΤΗΣ :
ΟΡΙΣΤΙΚΗ ΜΕΛΕΤΗ


ΤΙΤΛΟΣ ΣΧΕΔΙΟΥ : ΤΟΜΗ ΑΑ', ΤΟΜΗ ΒΒ'	ΑΡ. ΣΧΕΔΙΟΥ : ΑΜ.Τ1, ΑΜ.Τ2
ΗΜΕΡΟΜΗΝΙΑ : ΣΕΠΤΕΜΒΡΙΟΣ 2021	ΚΛΙΜΑΚΑ : 1/50

ΘΑΝΟΣ ΑΝΔΡΙΤΣΟΣ
ΔΙΠΛ. ΑΡΧΙΤΕΚΤΟΝ. ΜΗΧΑΝΙΚΟΣ
ΠΑΝΕΠΙΣΤΗΜΙΟΥ ΘΕΣΣΑΛΙΑΣ
ΜΕΛΟΣ Τ.Ε.Ε. ΑΡ. ΜΗΤΡΩΟΥ: 123635
ΑΡΧΑΔΙΟΥ 4 ΧΟΛΑΡΓΟΣ ΤΗΛ.: 210-6513428
ΑΦΜ.: 135454977 ΔΟΥ: ΧΟΛΑΡΓΟΥ

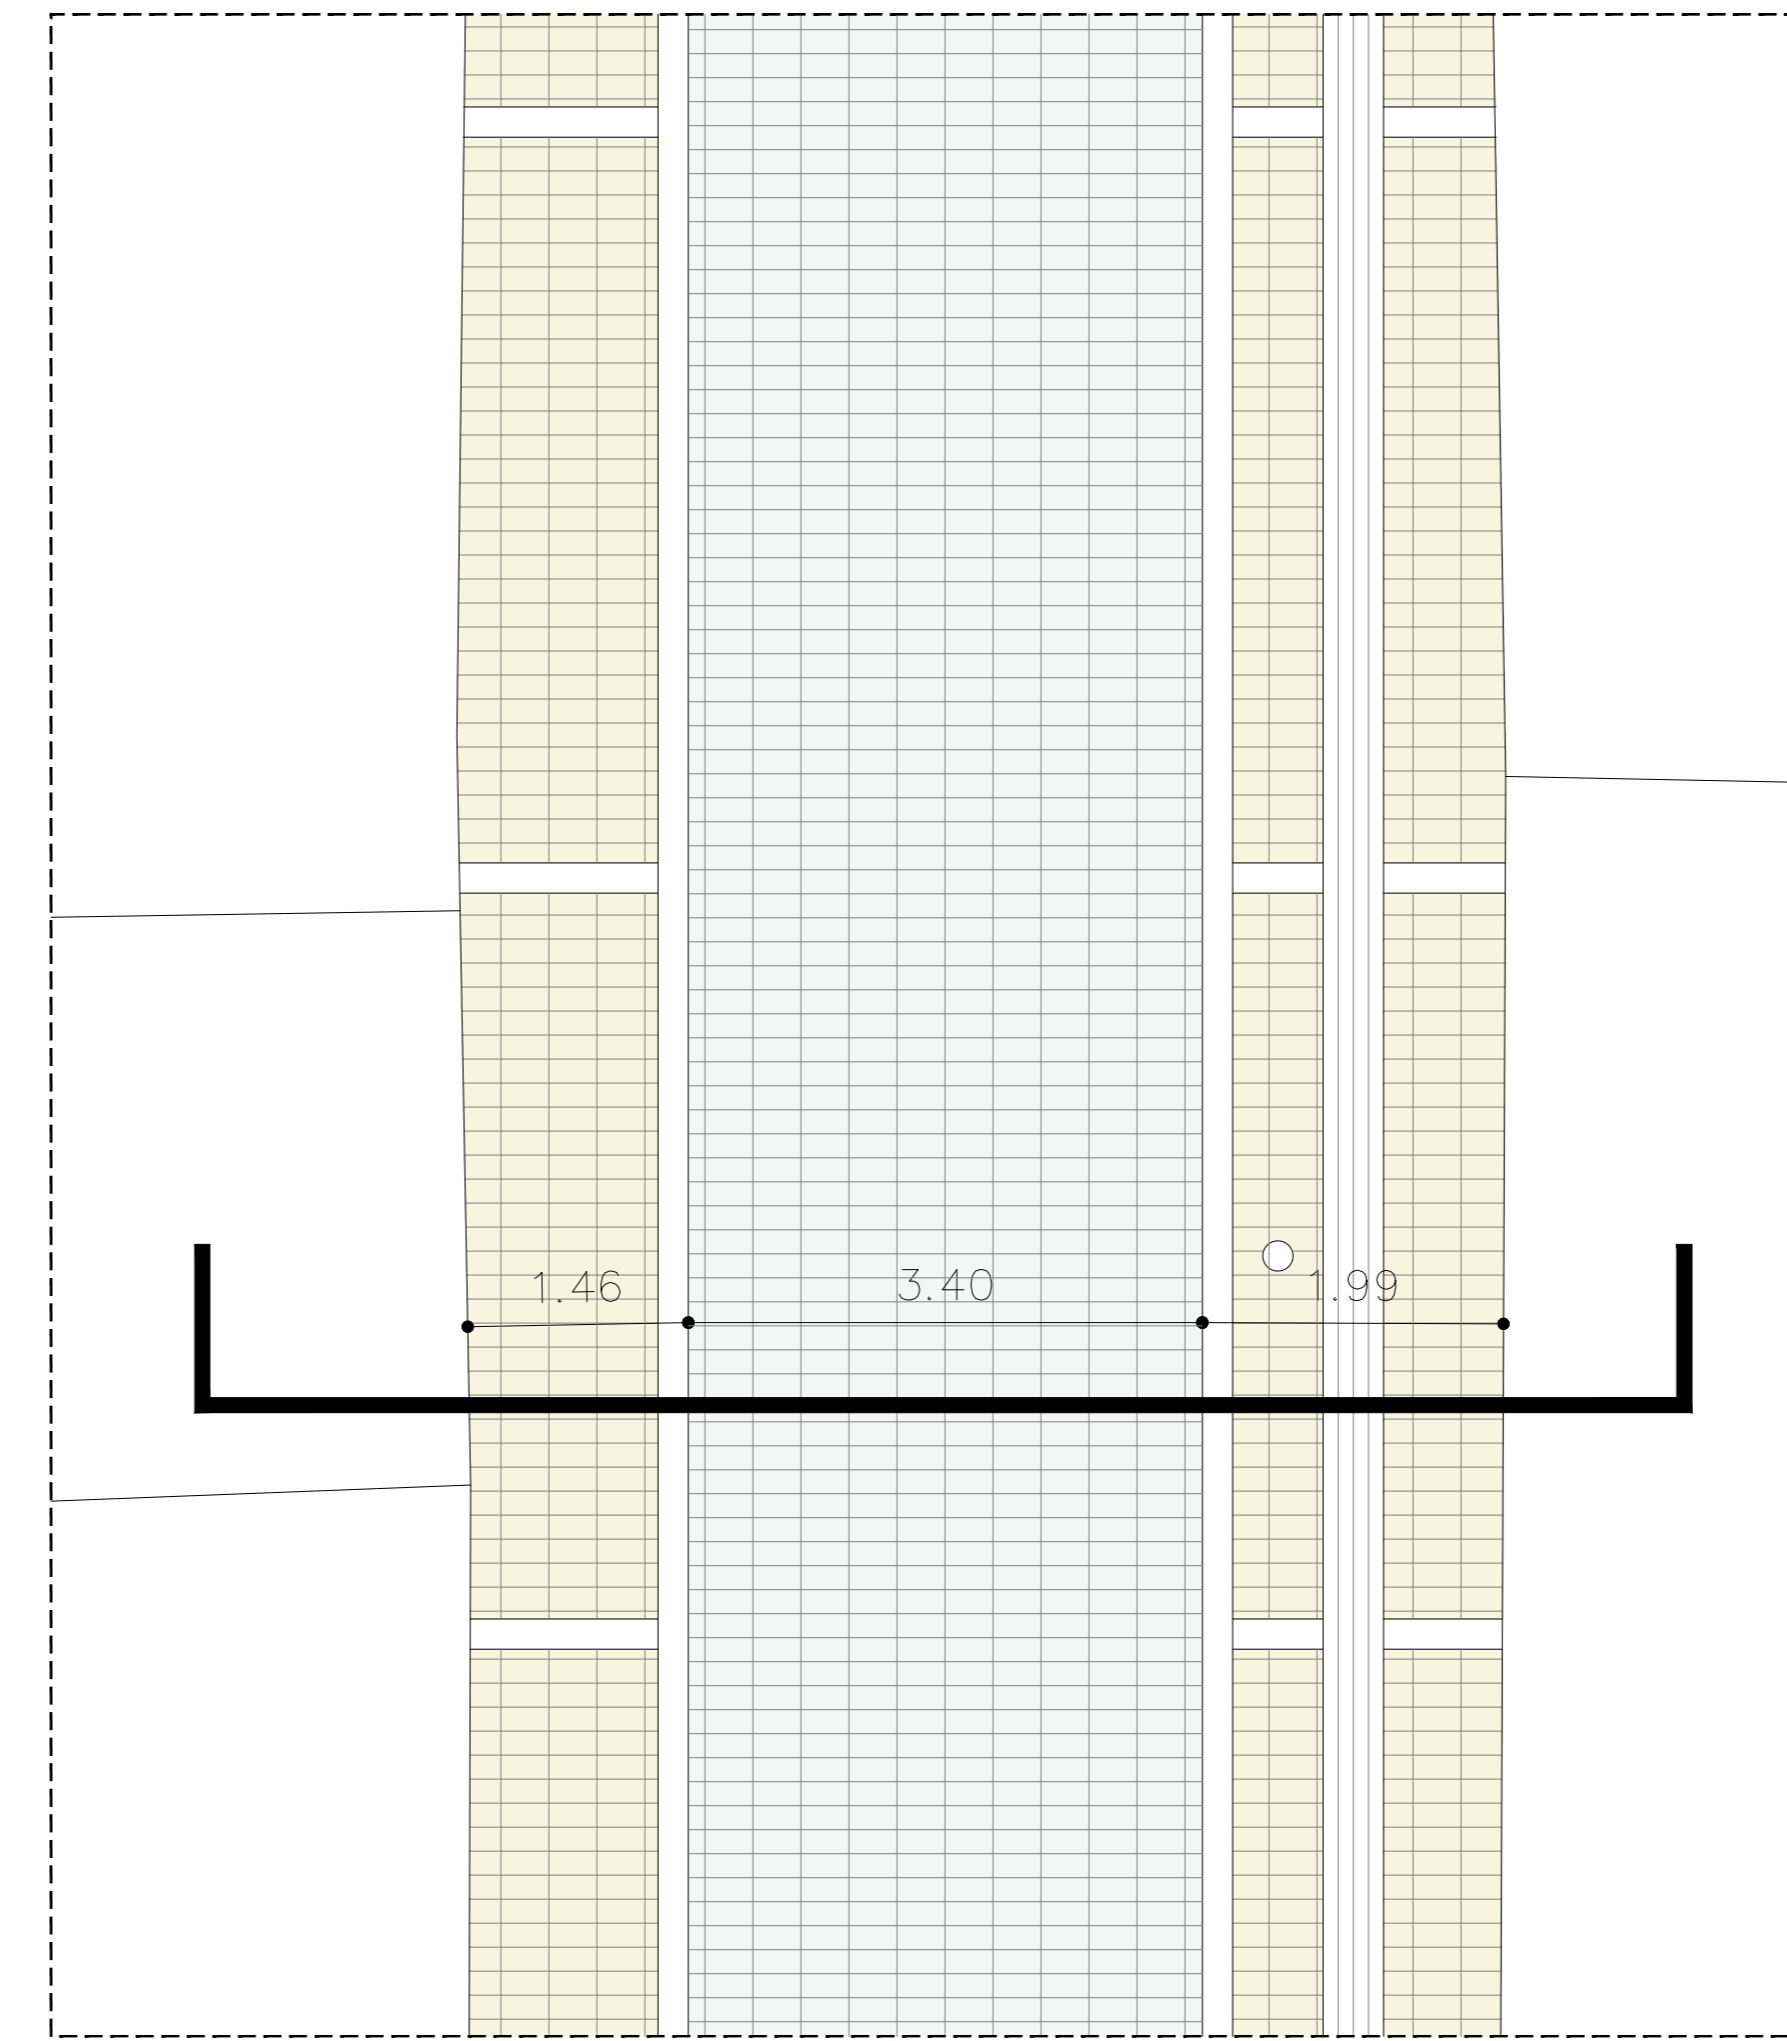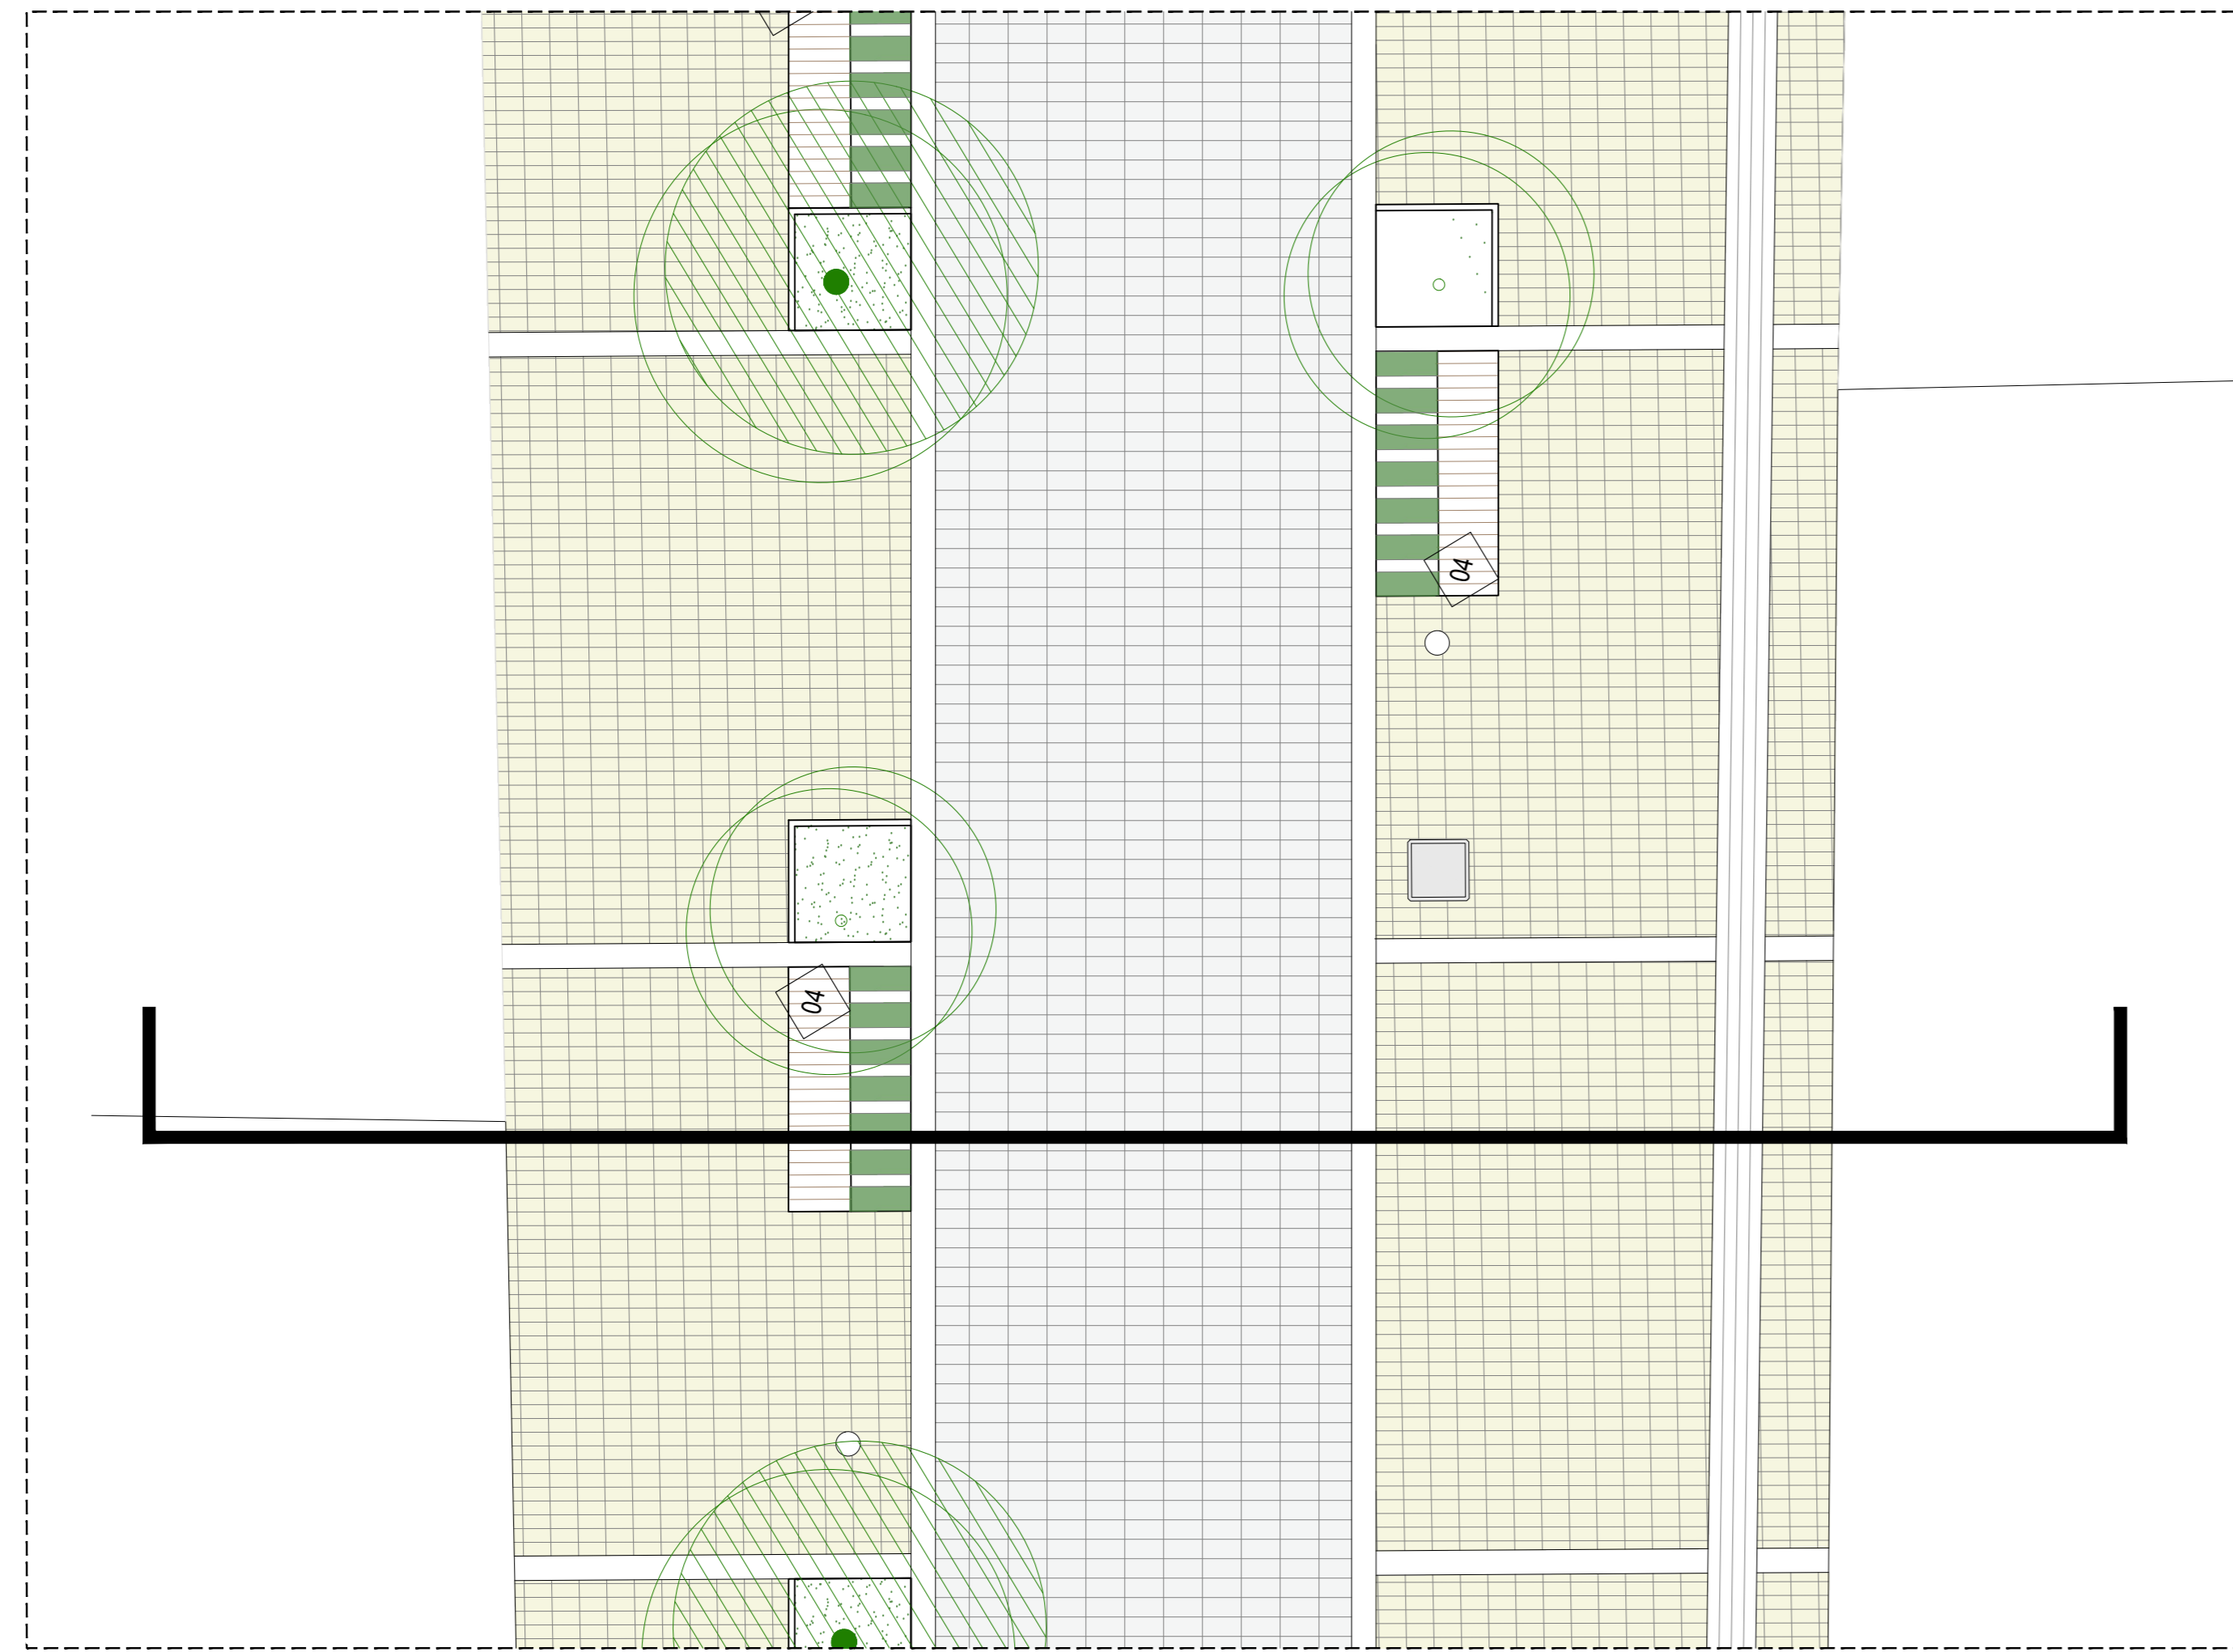


ΚΙΝΗΣΗ ΠΕΖΩΝ ΚΥΒΟΛΙΘΟΣ	ΔΡΟΜΟΣ 3.4Μ	ΚΙΝΗΣΗ ΠΕΖΩΝ ΚΥΒΟΛΙΘΟΣ
ΣΗΜΕΙΑ ΣΤΑΣΗΣ	ΚΥΒΟΛΙΘΟΣ	ΣΗΜΕΙΑ ΣΤΑΣΗΣ

ΚΙΝΗΣΗ ΠΕΖΩΝ	ΔΡΟΜΟΣ 3.4Μ	ΚΙΝΗΣΗ ΠΕΖΩΝ
ΚΥΒΟΛΙΘΟΣ	ΚΥΒΟΛΙΘΟΣ	ΚΥΒΟΛΙΘΟΣ

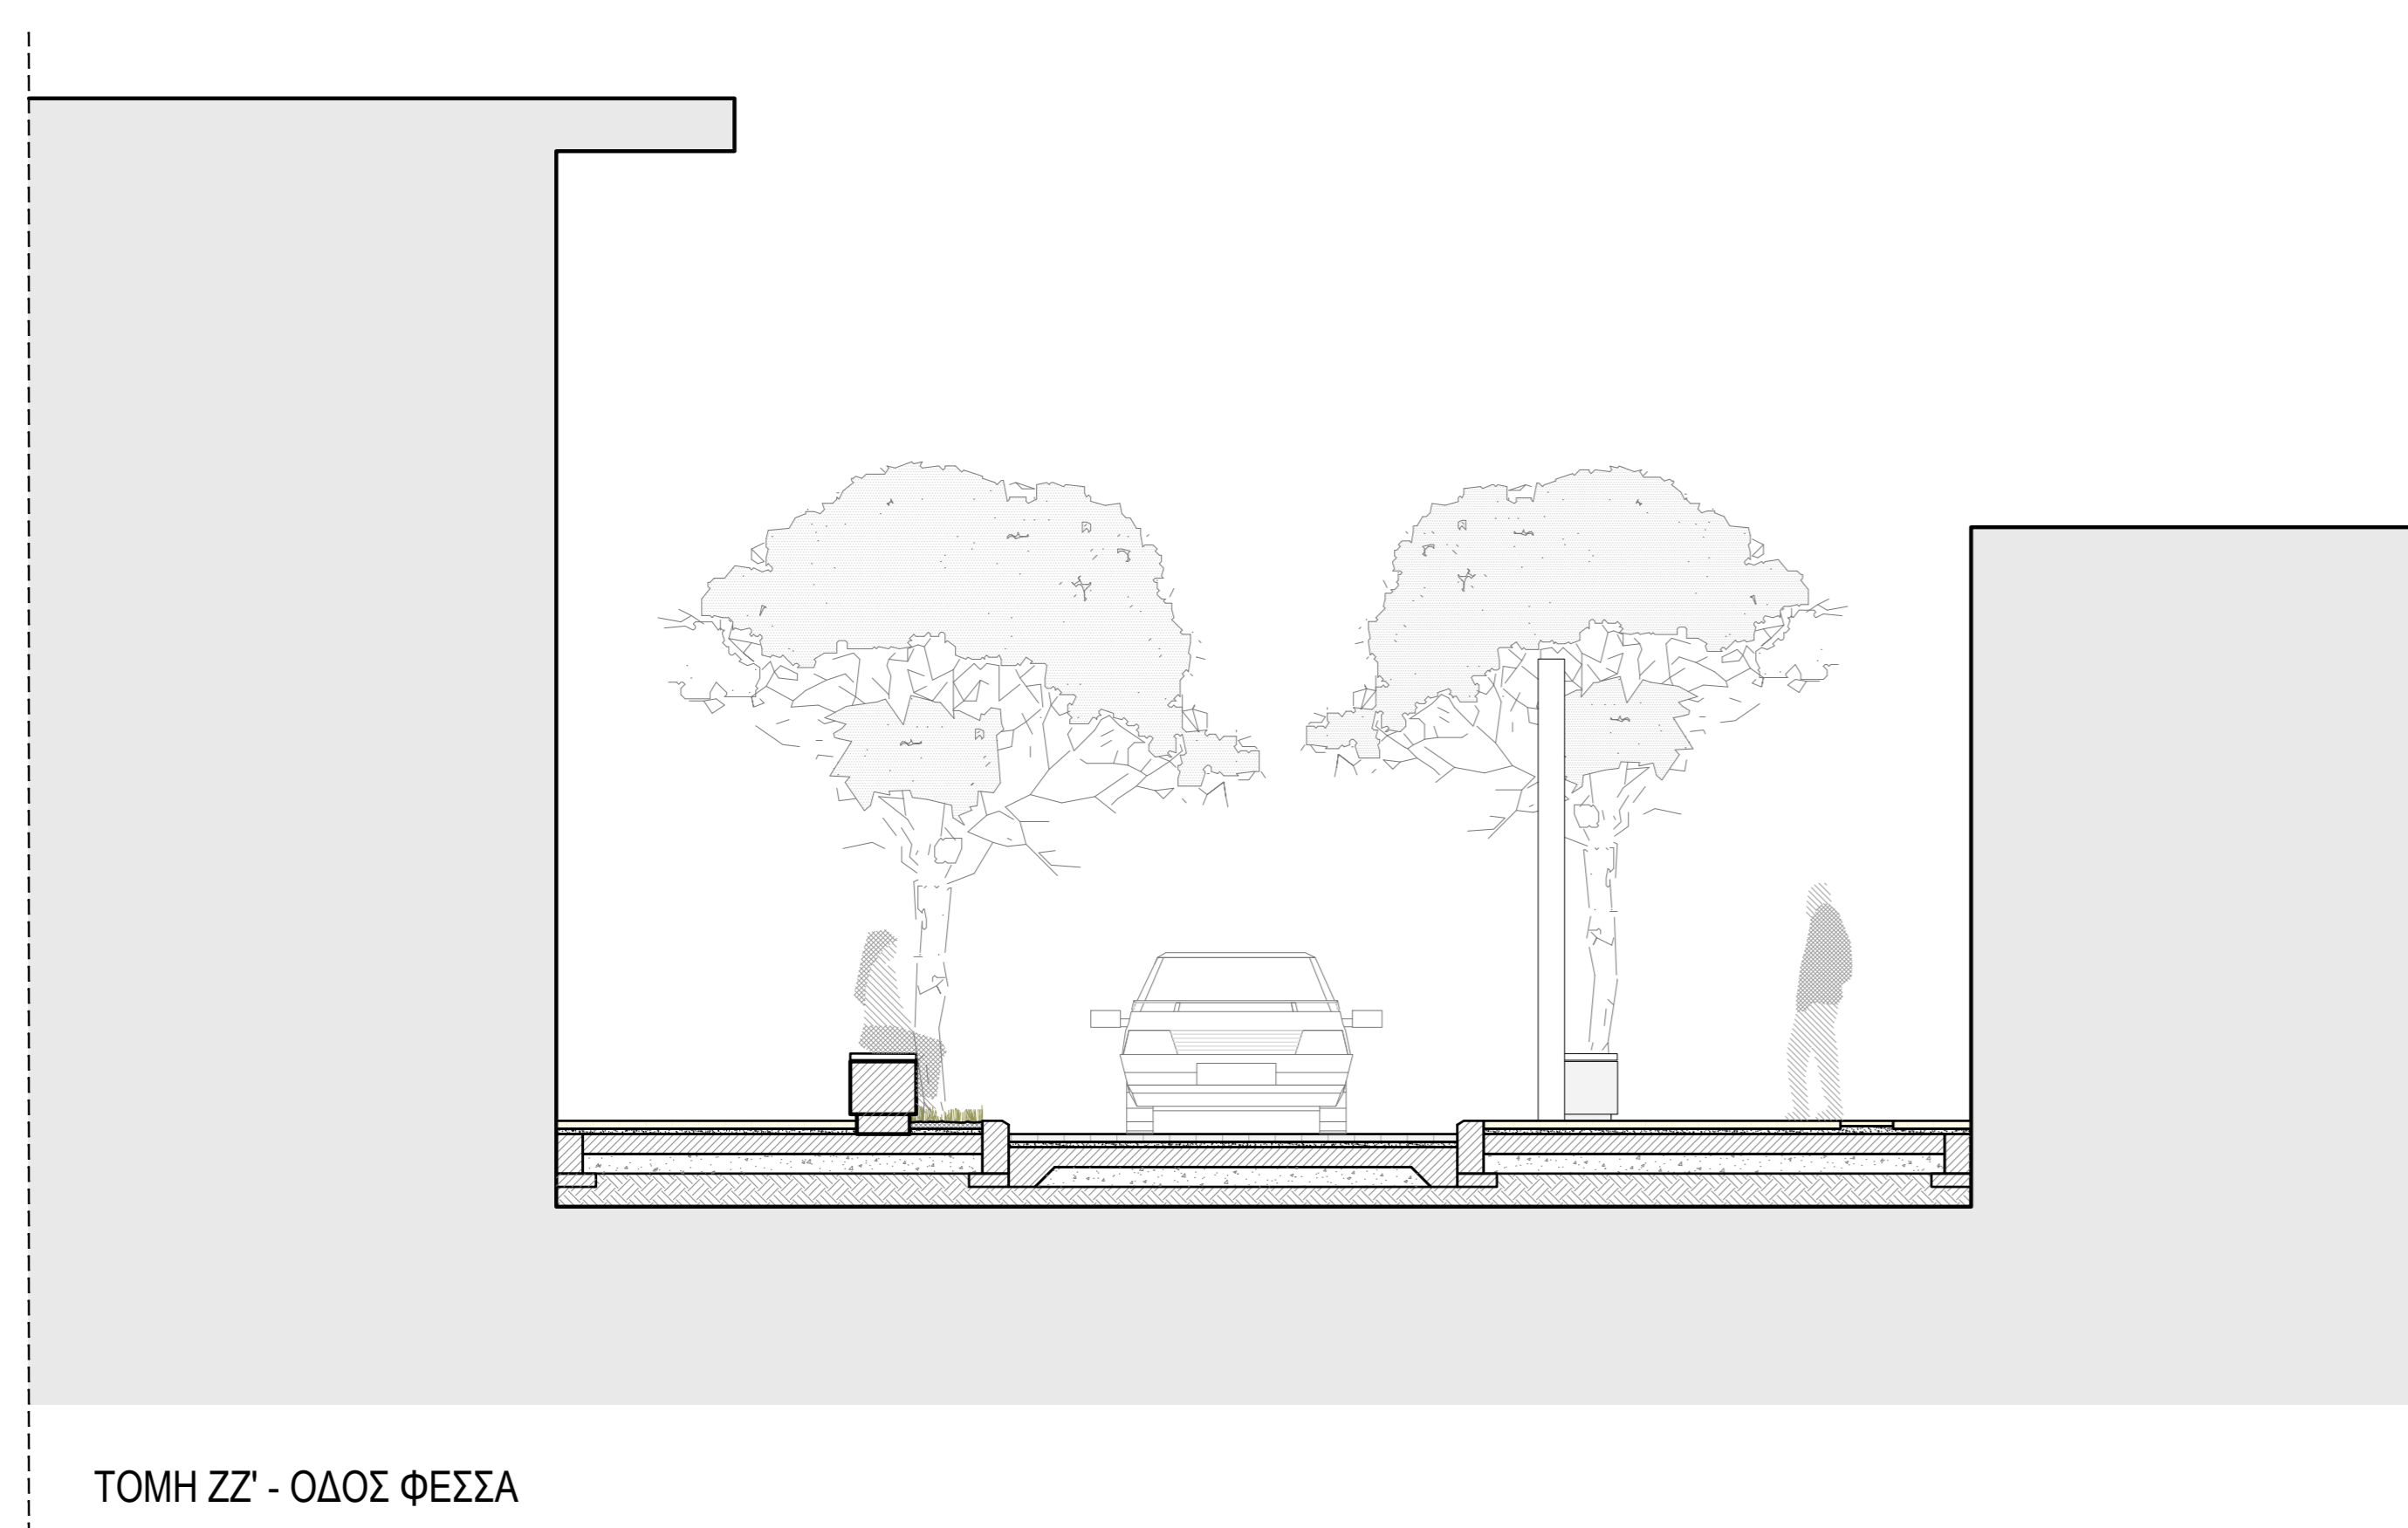

ΤΟΜΗ ΖΖ' - ΟΔΟΣ ΦΕΣΣΑ

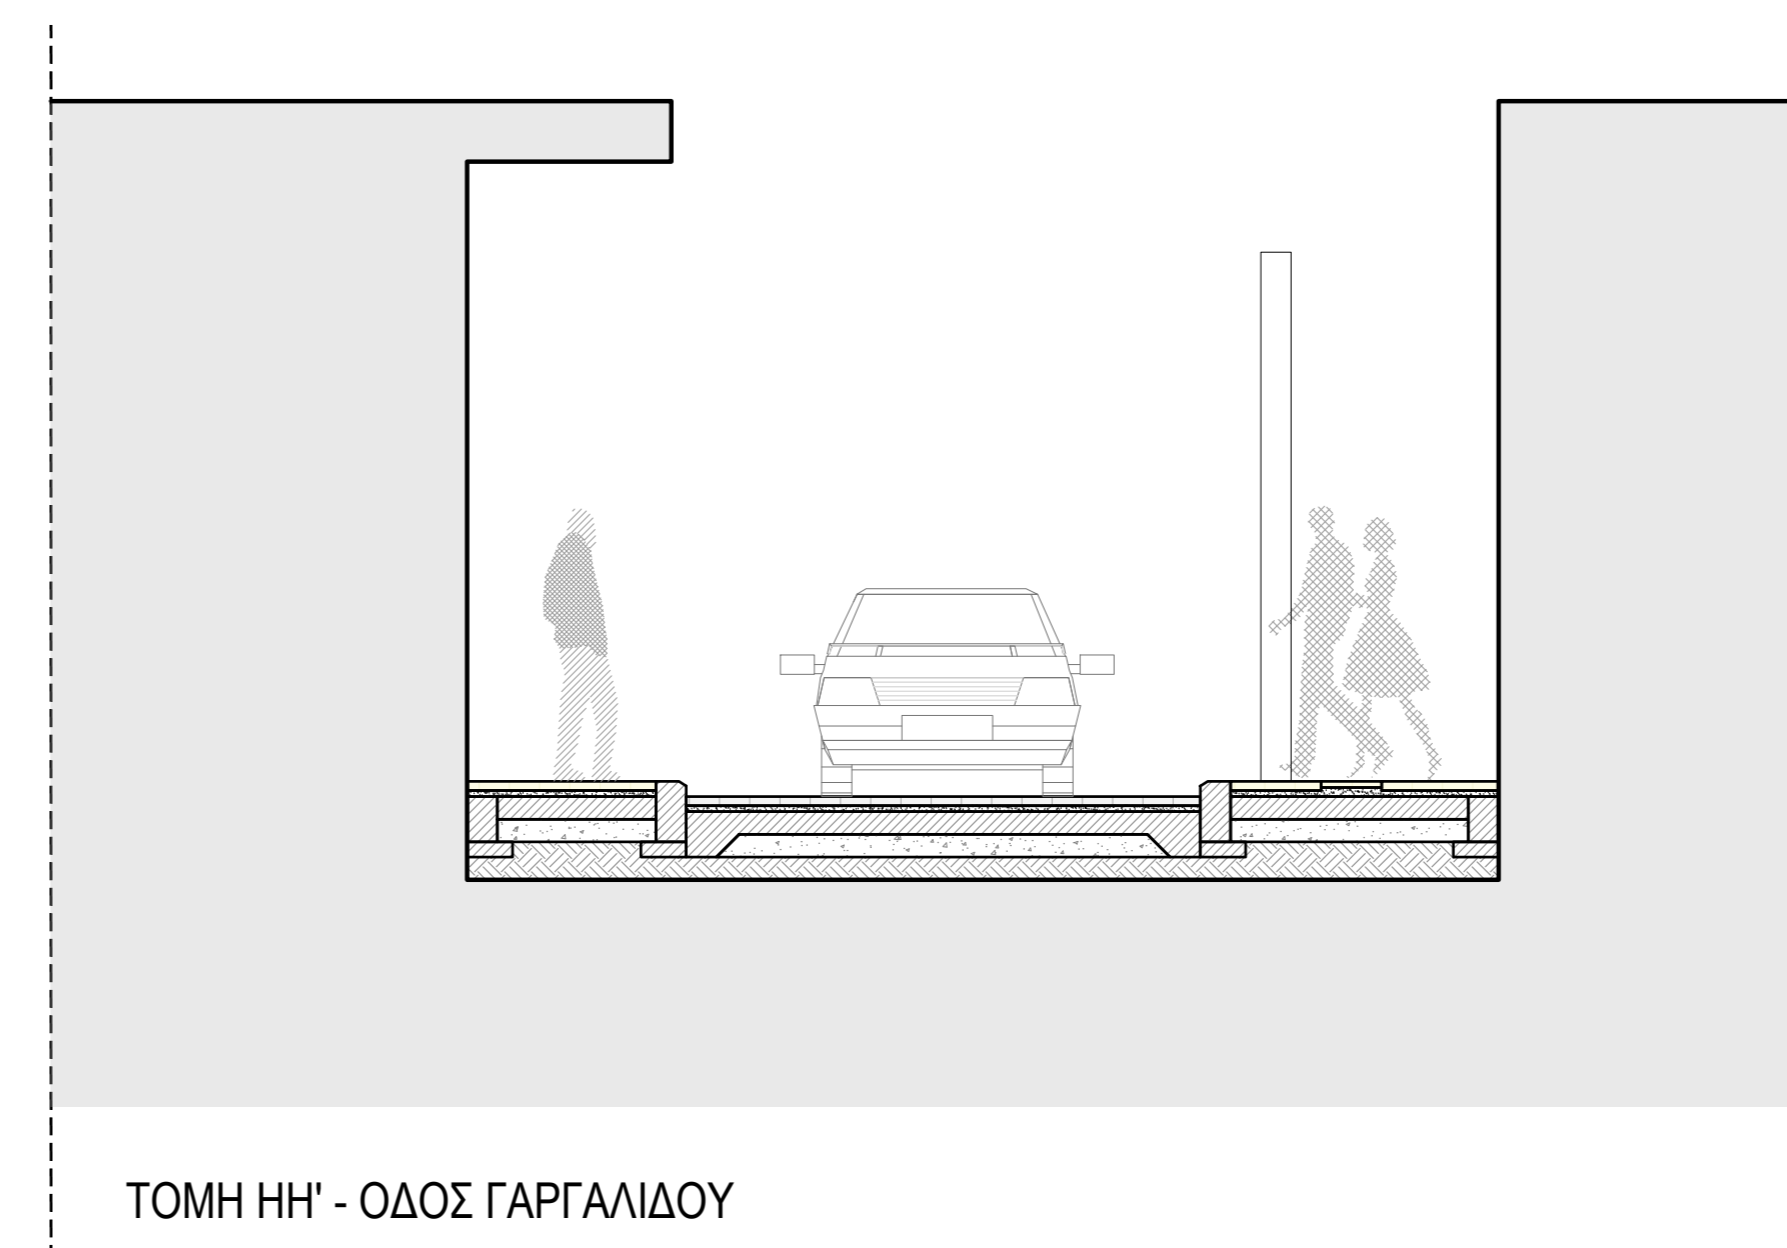

ΤΟΜΗ ΗΗ' - ΟΔΟΣ ΓΑΡΓΑΛΙΔΟΥ

ΕΡΓΟ :
Έργα και Εργασίες ανάπλασης εμπορικού κέντρου
Μεσσήνης για την υλοποίηση της Πράξης "ΑΝΟΙΧΤΟ
ΚΕΝΤΡΟ ΕΜΠΟΡΙΟΥ ΔΗΜΟΥ ΜΕΣΣΗΝΗΣ"

ΘΕΣΗ :
ΔΗΜΟΣ ΜΕΣΣΗΝΗΣ,
ΝΟΜΟΣ ΜΕΣΣΗΝΗΣ

commonsspace



ΟΜΑΔΑ ΜΕΛΕΤΗΣ :
ΑΝΔΡΕΑΣ ΘΑΝΟΣ
ΓΙΑΓΚΟΥΛΑ ΒΑΣΙΛΙΚΗ
ΜΟΣΧΟΥ ΘΕΟΔΩΡΑ
ΠΑΤΡΑ ΔΗΜΗΤΡΑ
ΠΟΥΛΙΟΣ ΔΗΜΗΤΡΙΟΣ

ΜΕΛΕΤΗ : ΕΙΔΙΚΗ ΑΡΧΙΤΕΚΤΟΝΙΚΗ ΜΕΛΕΤΗ

ΤΙΤΛΟΣ ΣΧΕΔΙΟΥ : ΤΟΜΗ ΖΖ', ΤΟΜΗ ΗΗ'
ΑΡ. ΣΧΕΔΙΟΥ : ΑΜ.Τ6, ΑΜ.Τ7



ΗΜΕΡΟΜΗΝΙΑ : ΣΕΠΤΕΜΒΡΙΟΣ 2021 ΚΛΙΜΑΚΑ : 1/50

ΘΑΝΟΣ ΑΝΔΡΕΑΣ
ΔΙΠΛ. ΑΡΧΙΤΕΚΤΟΝ. ΜΗΧΑΝΙΚΟΣ
ΠΑΝΕΠΙΣΤΗΜΙΟΥ ΘΕΣΣΑΛΙΑΣ
ΜΕΛΟΣ Τ.Ε.Ε. ΑΡ. ΜΗΤΡΩΟΥ: 123635
ΑΡΧΑΔΙΟΥ 4 ΧΟΛΑΡΓΟΣ ΤΗΛ: 210-8519428
ΑΦΜ: 135454977 ΔΟΥ: ΧΟΛΑΡΓΟΥ

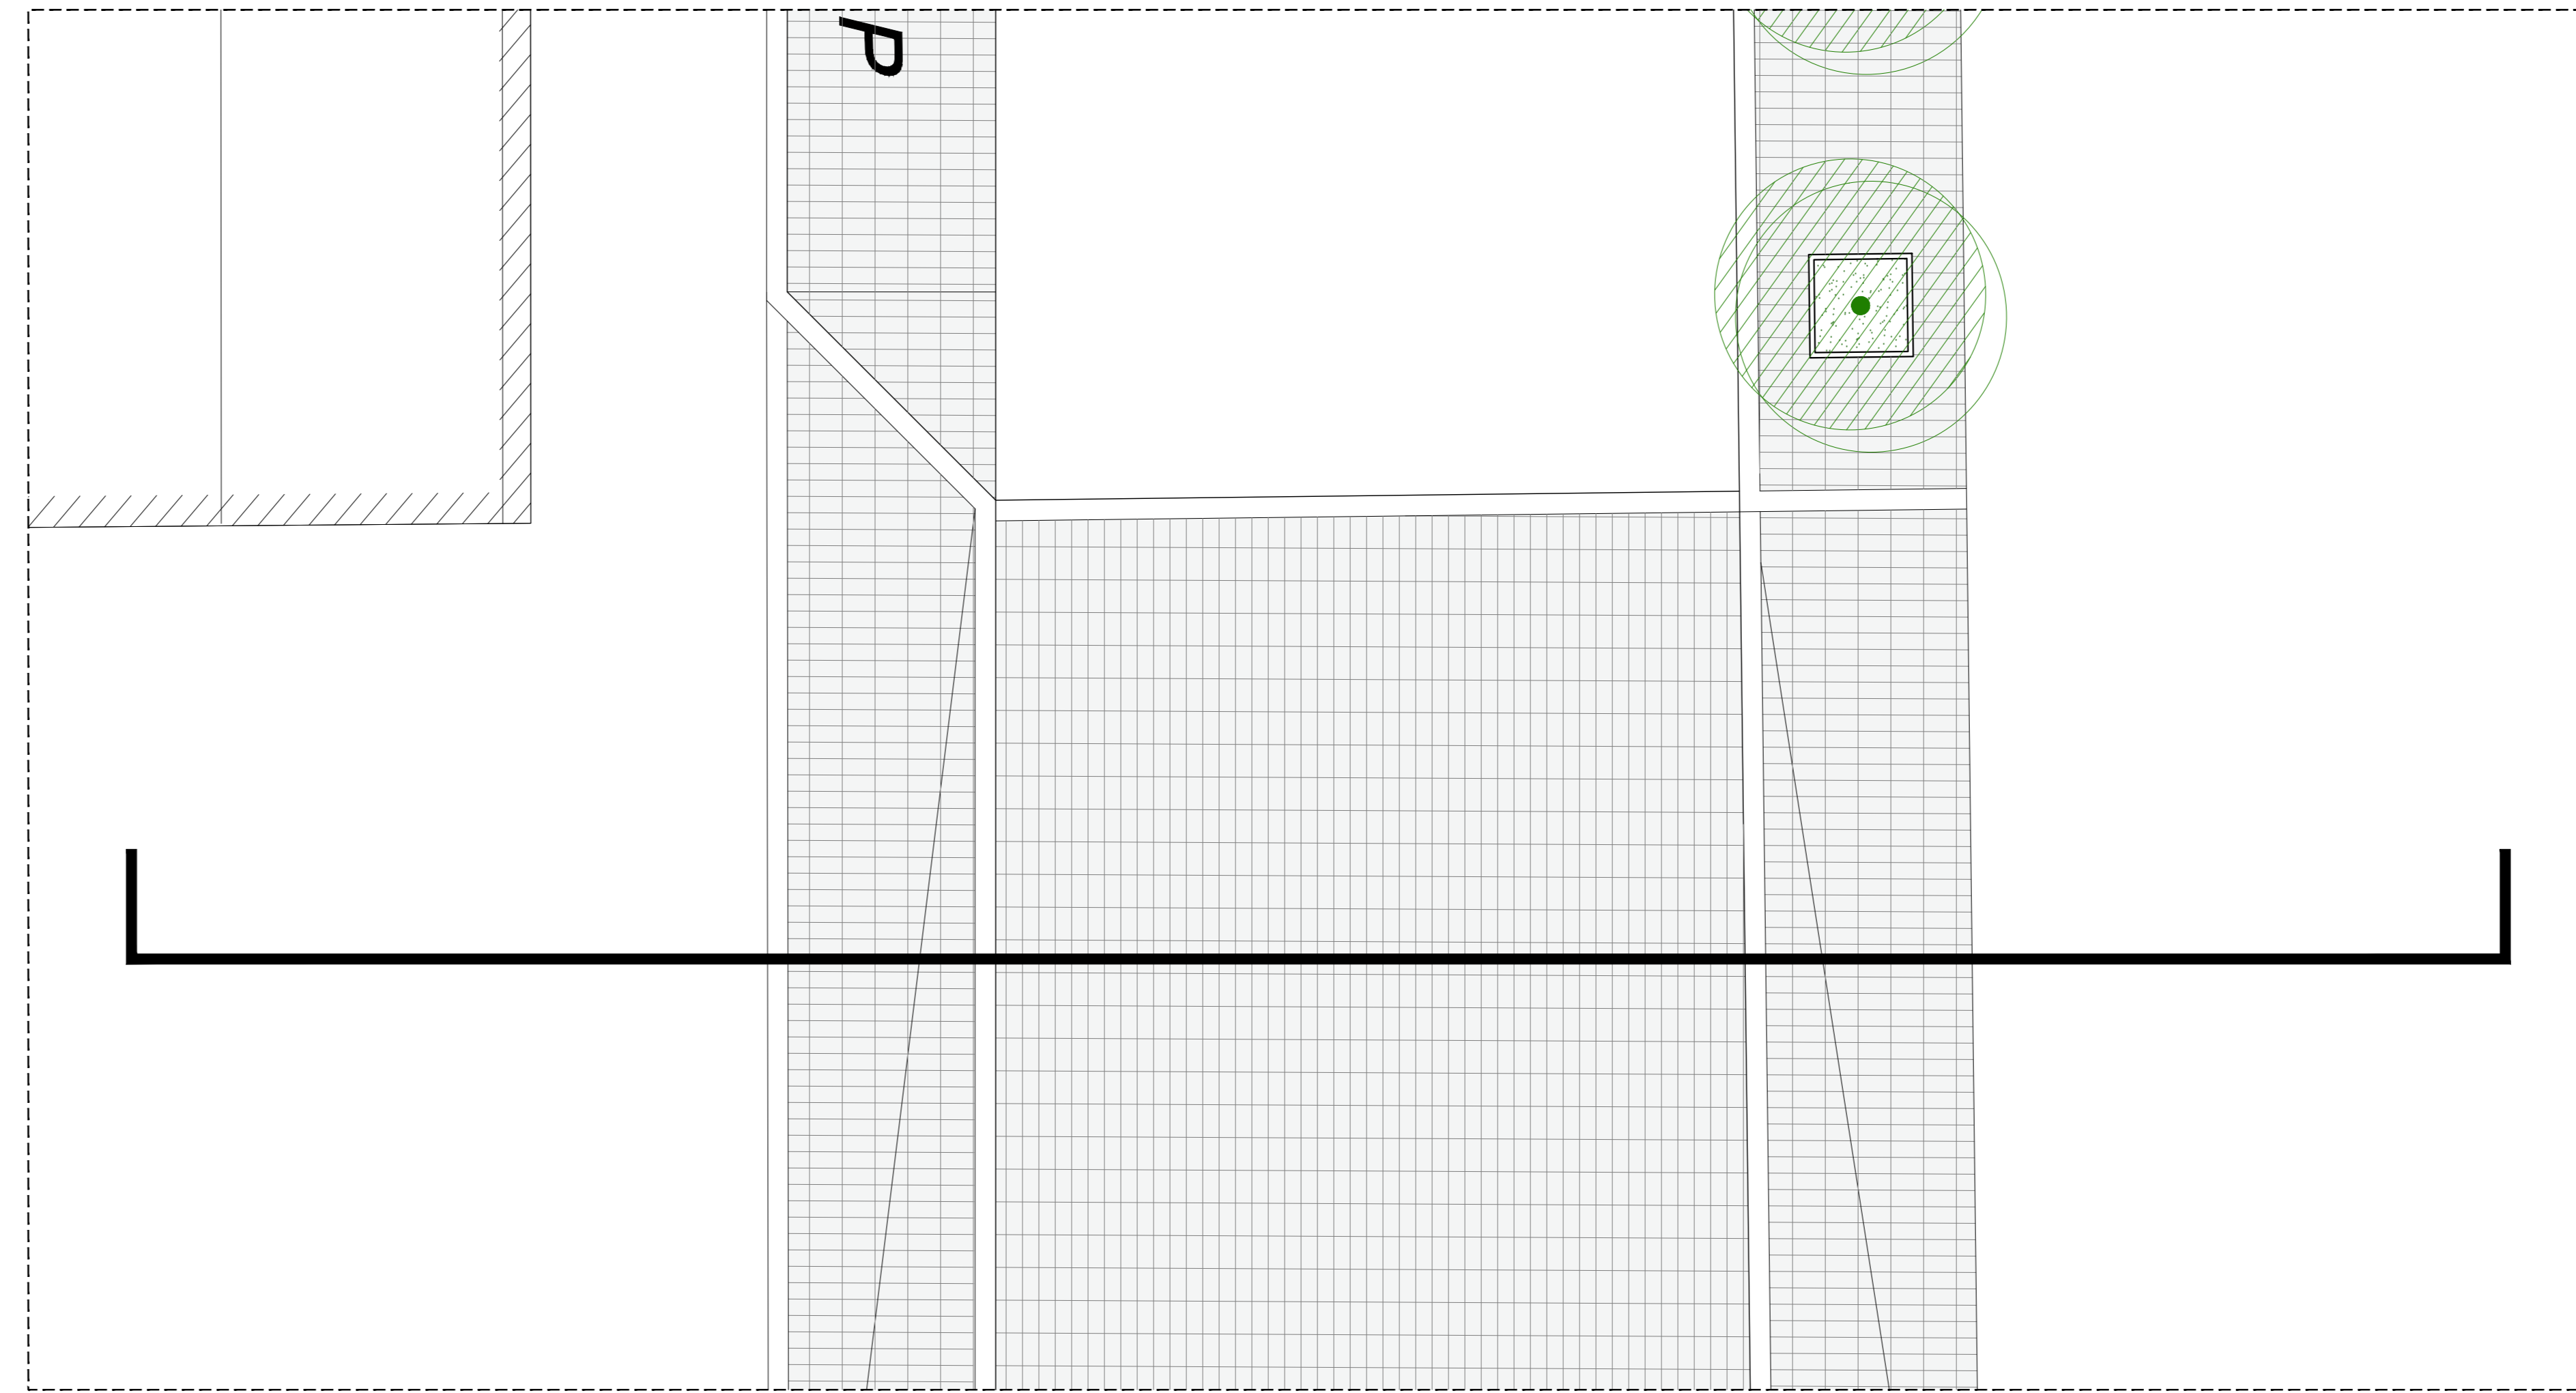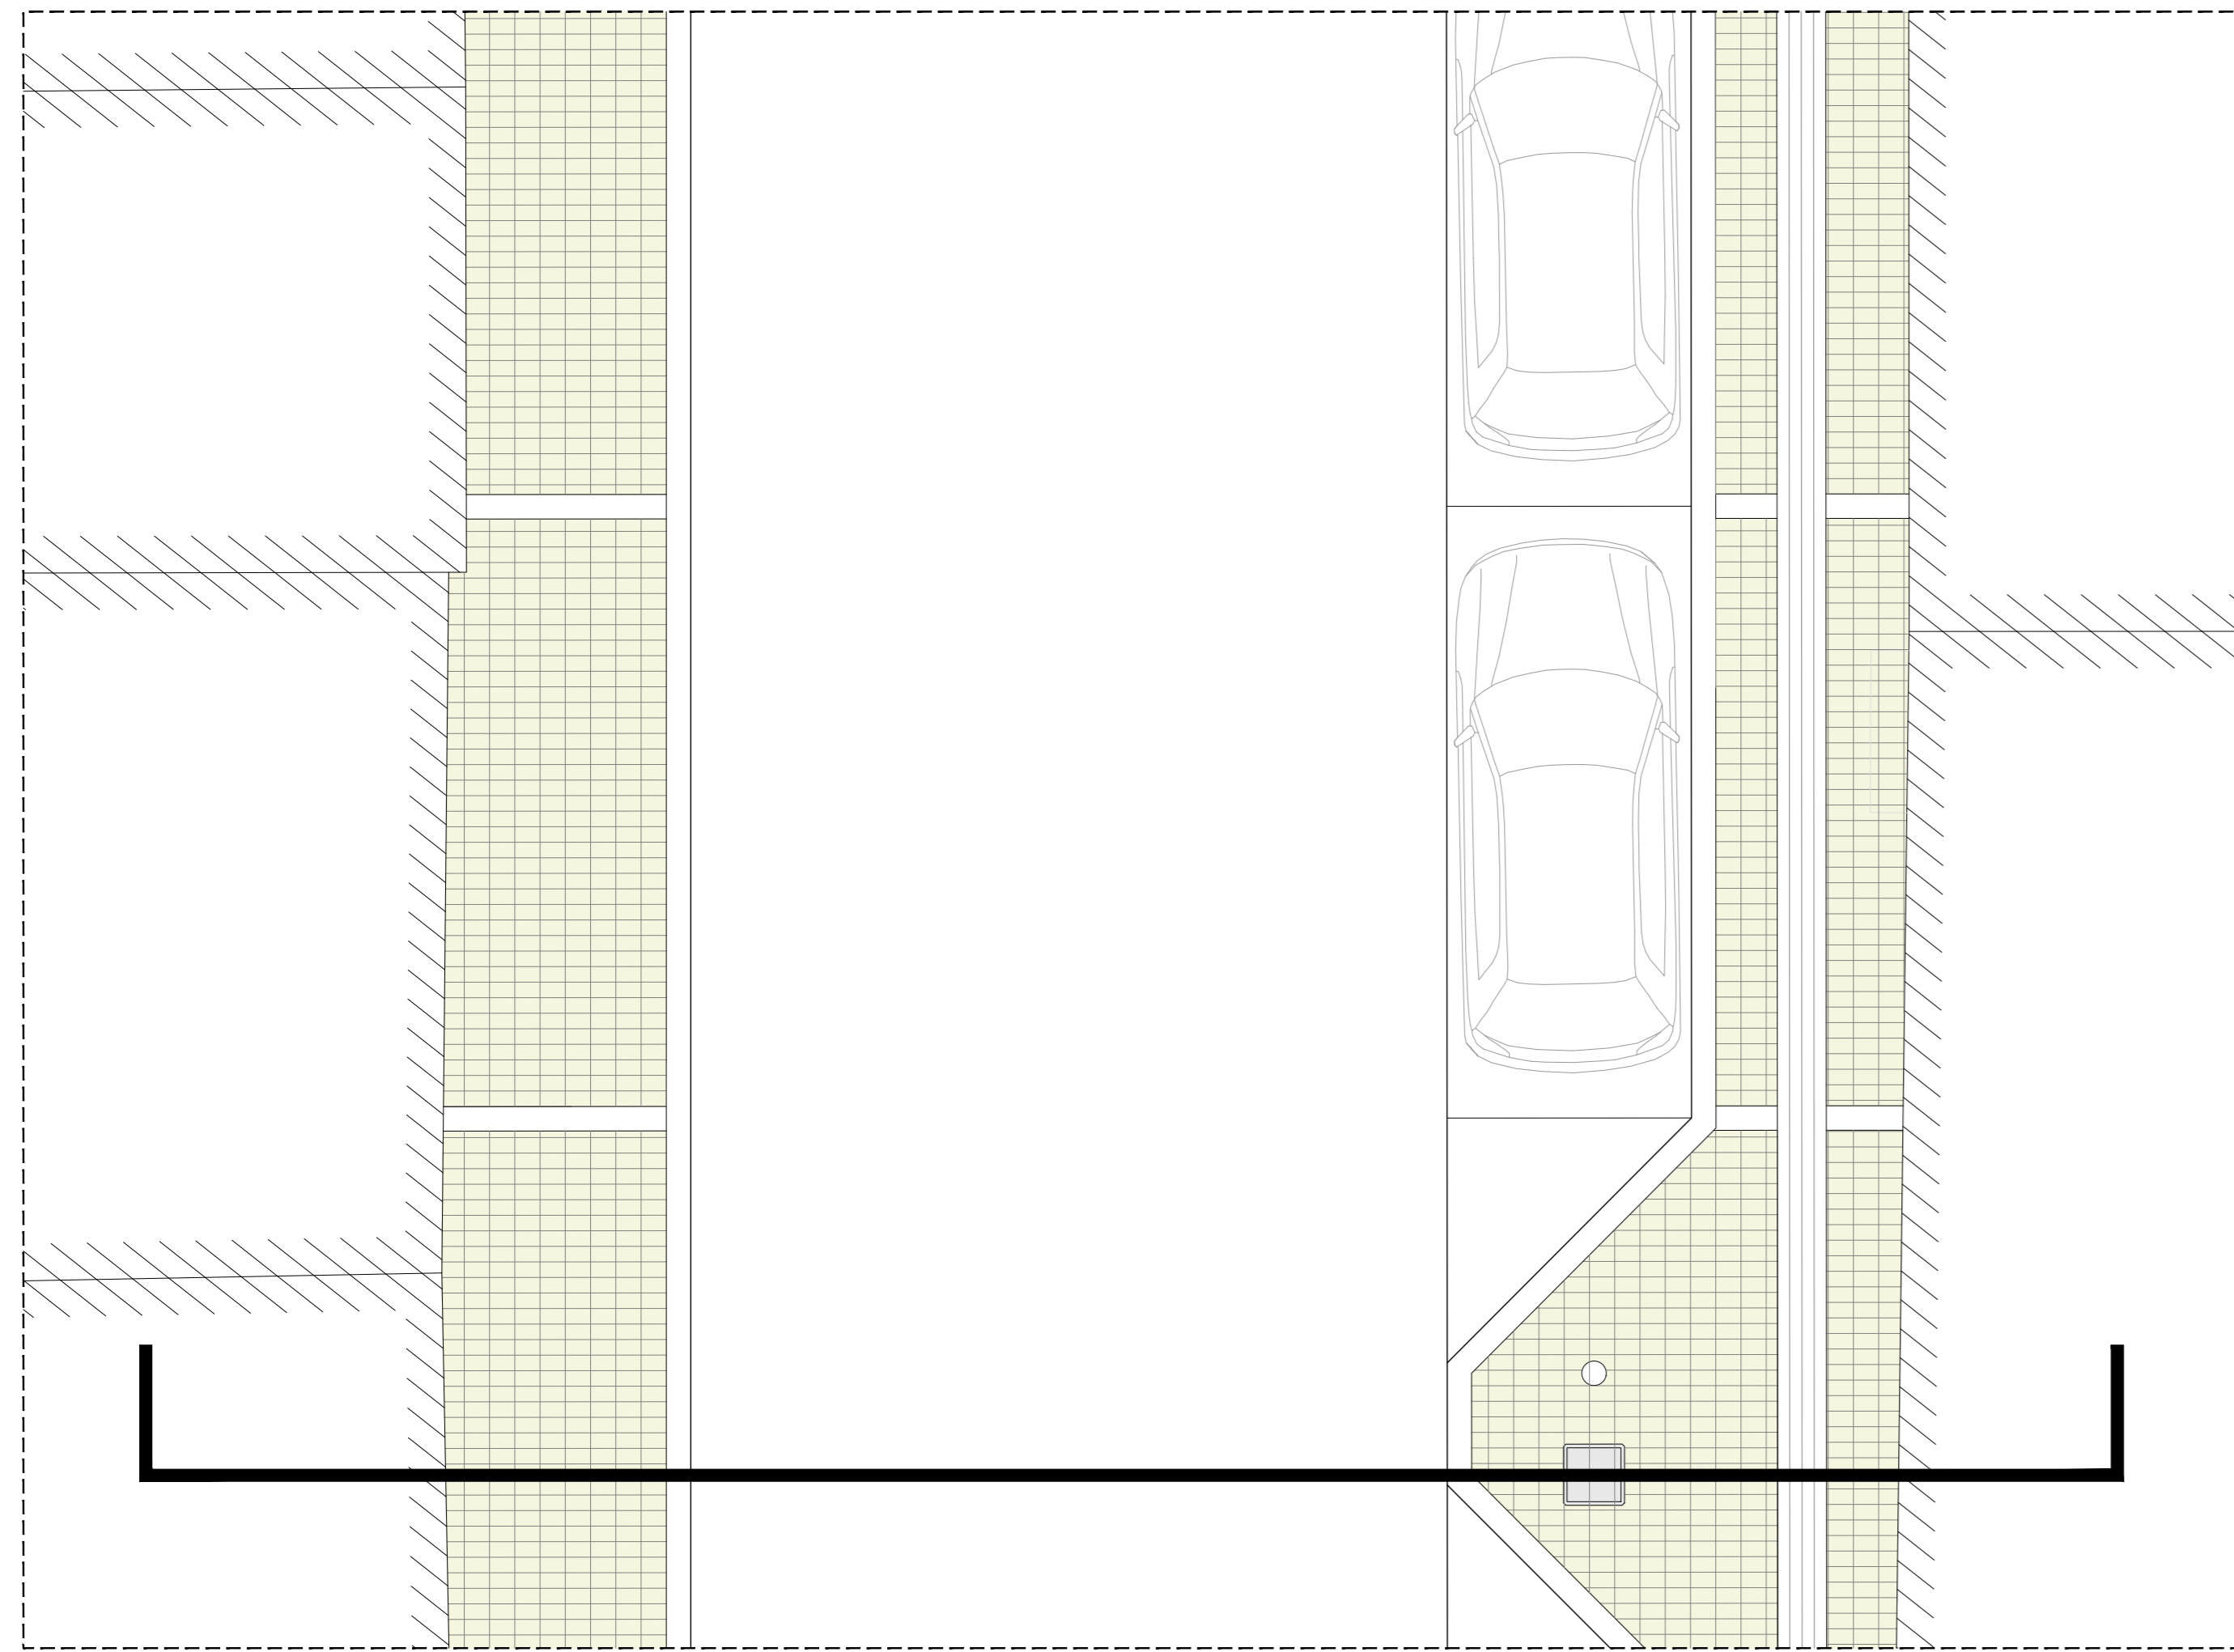

ΚΙΝΗΣΗ ΠΕΖΩΝ	ΔΡΟΜΟΣ 6.3Μ	ΠΡΟΕΞΟΧΗ ΠΕΖΟΔΡΟΜΙΟΥ
ΚΥΒΟΛΙΘΟΣ	ΑΣΦΑΛΤΟΣ	ΚΥΒΟΛΙΘΟΣ

ΥΦΙΣΤΑΜΕΝΟ ΠΕΖΟΔΡΟΜΙΟ	ΚΙΝΗΣΗ ΠΕΖΩΝ ΡΑΜΠΑ	ΔΡΟΜΟΣ 7.4Μ	ΚΙΝΗΣΗ ΠΕΖΩΝ ΡΑΜΠΑ	ΥΦΙΣΤΑΜΕΝΟ ΠΕΖΟΔΡΟΜΙΟ
ΝΟΤΙΟ ΤΜΗΜΑ ΠΛΑΤΕΙΑΣ	PARKING	ΥΠΕΡΥΨΩΜΕΝΗ ΔΙΑΒΑΣΗ ΚΥΒΟΛΙΘΟΣ	PARKING	ΒΟΡΕΙΟ ΤΜΗΜΑ ΠΛΑΤΕΙΑΣ

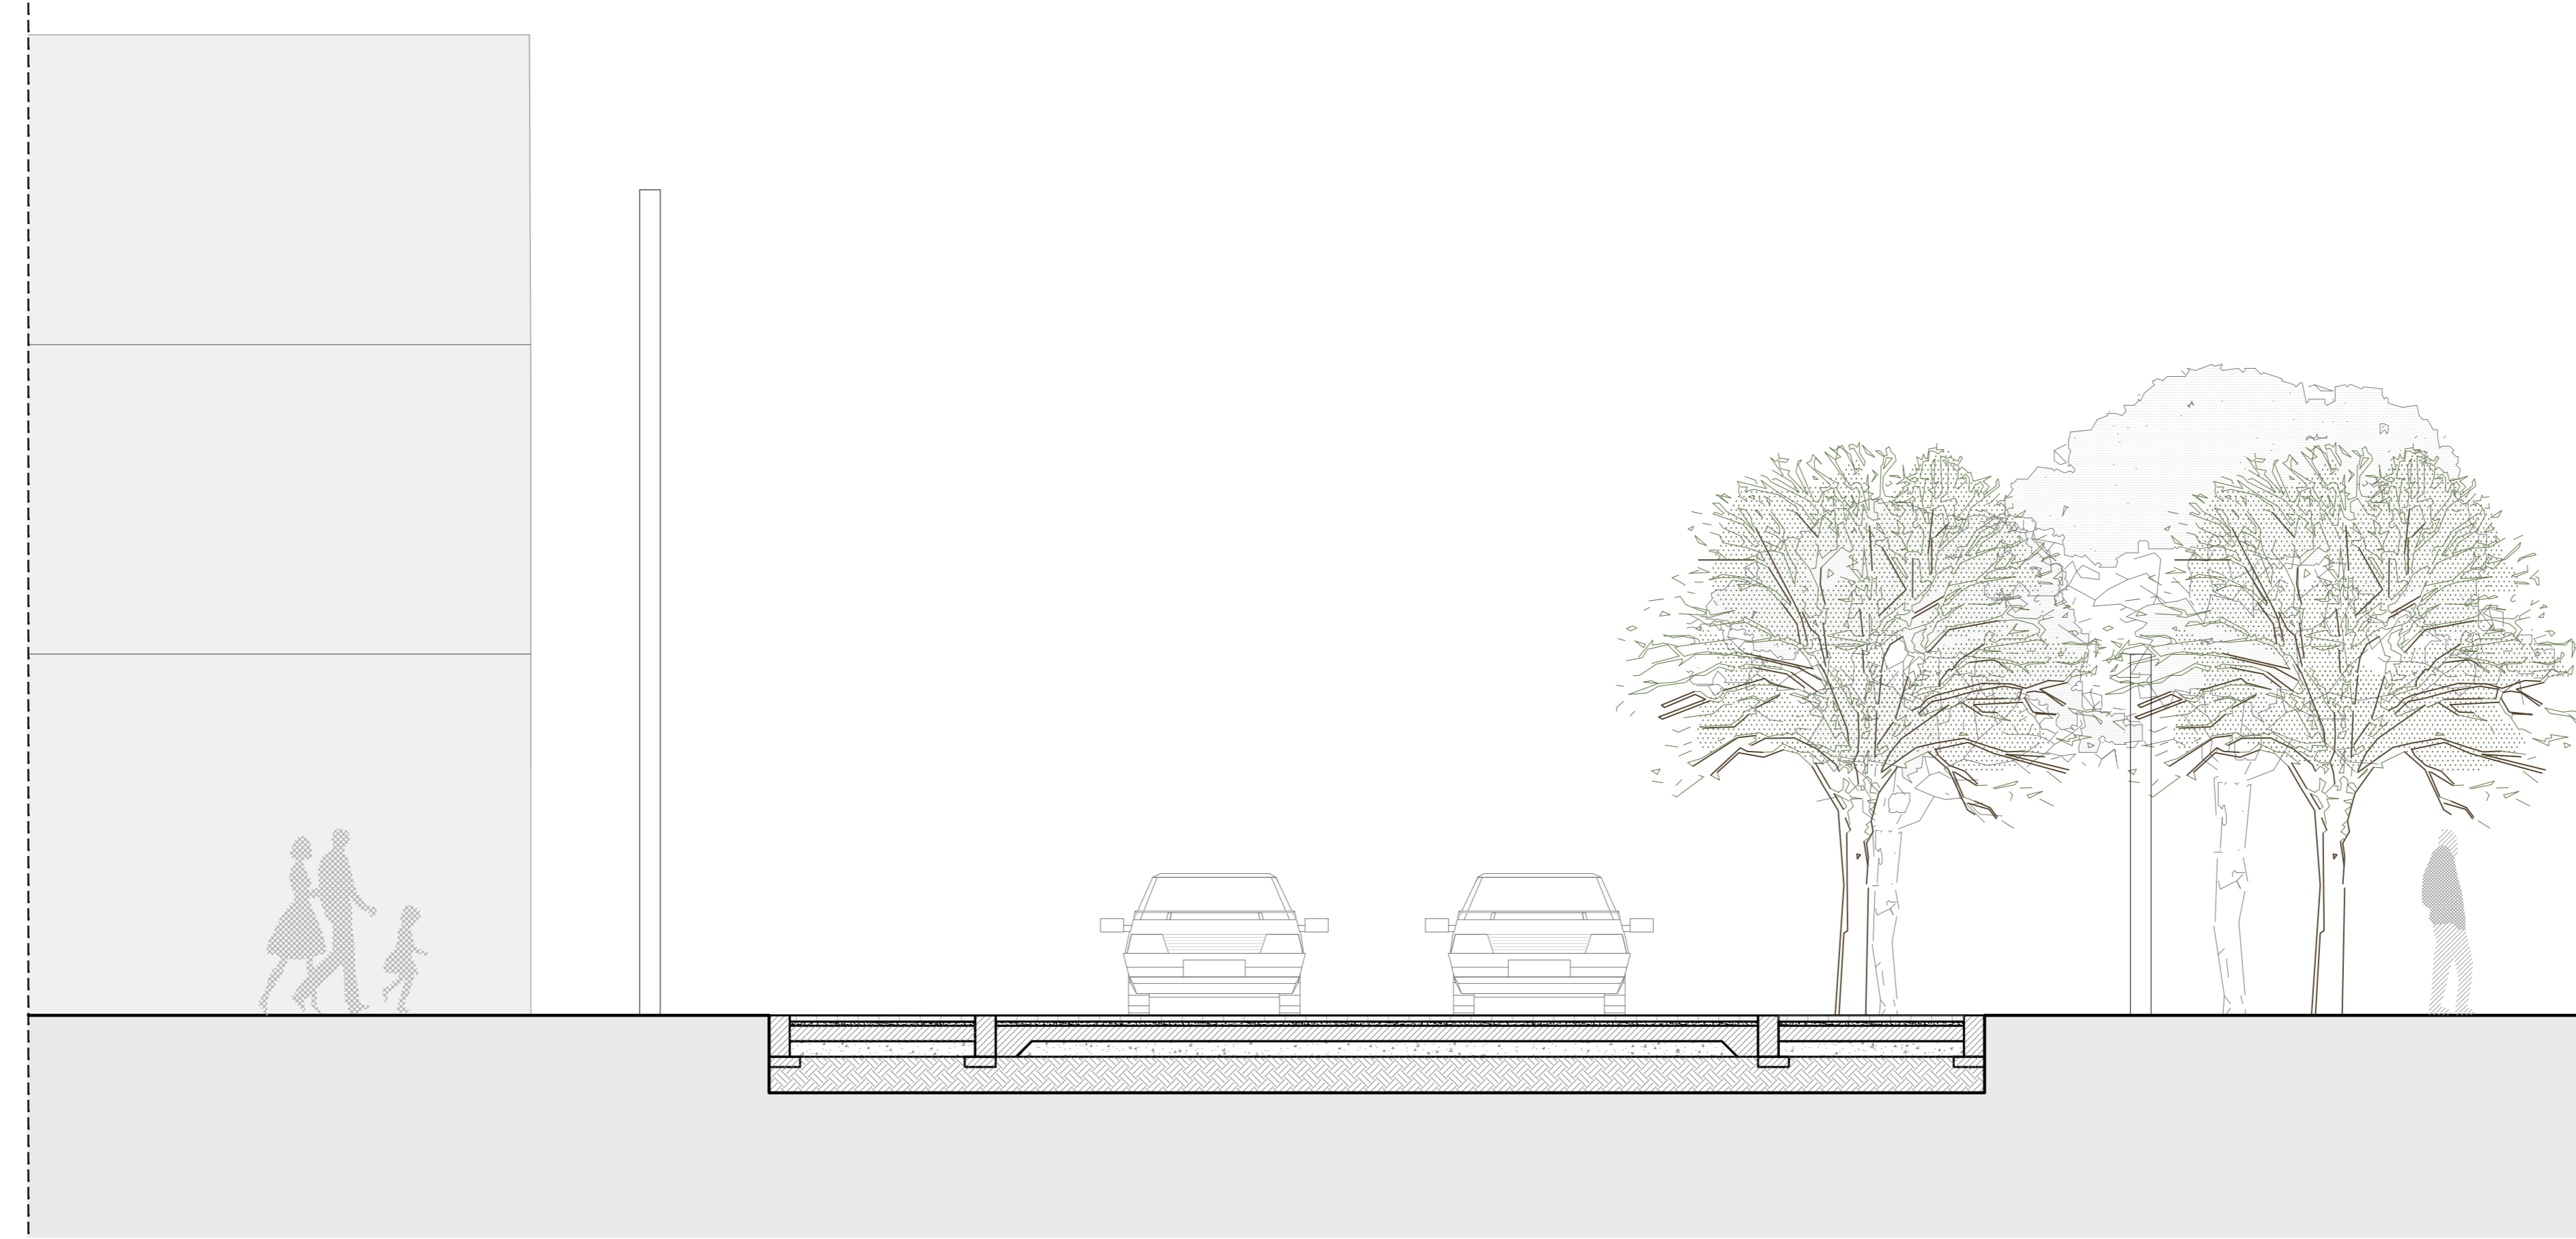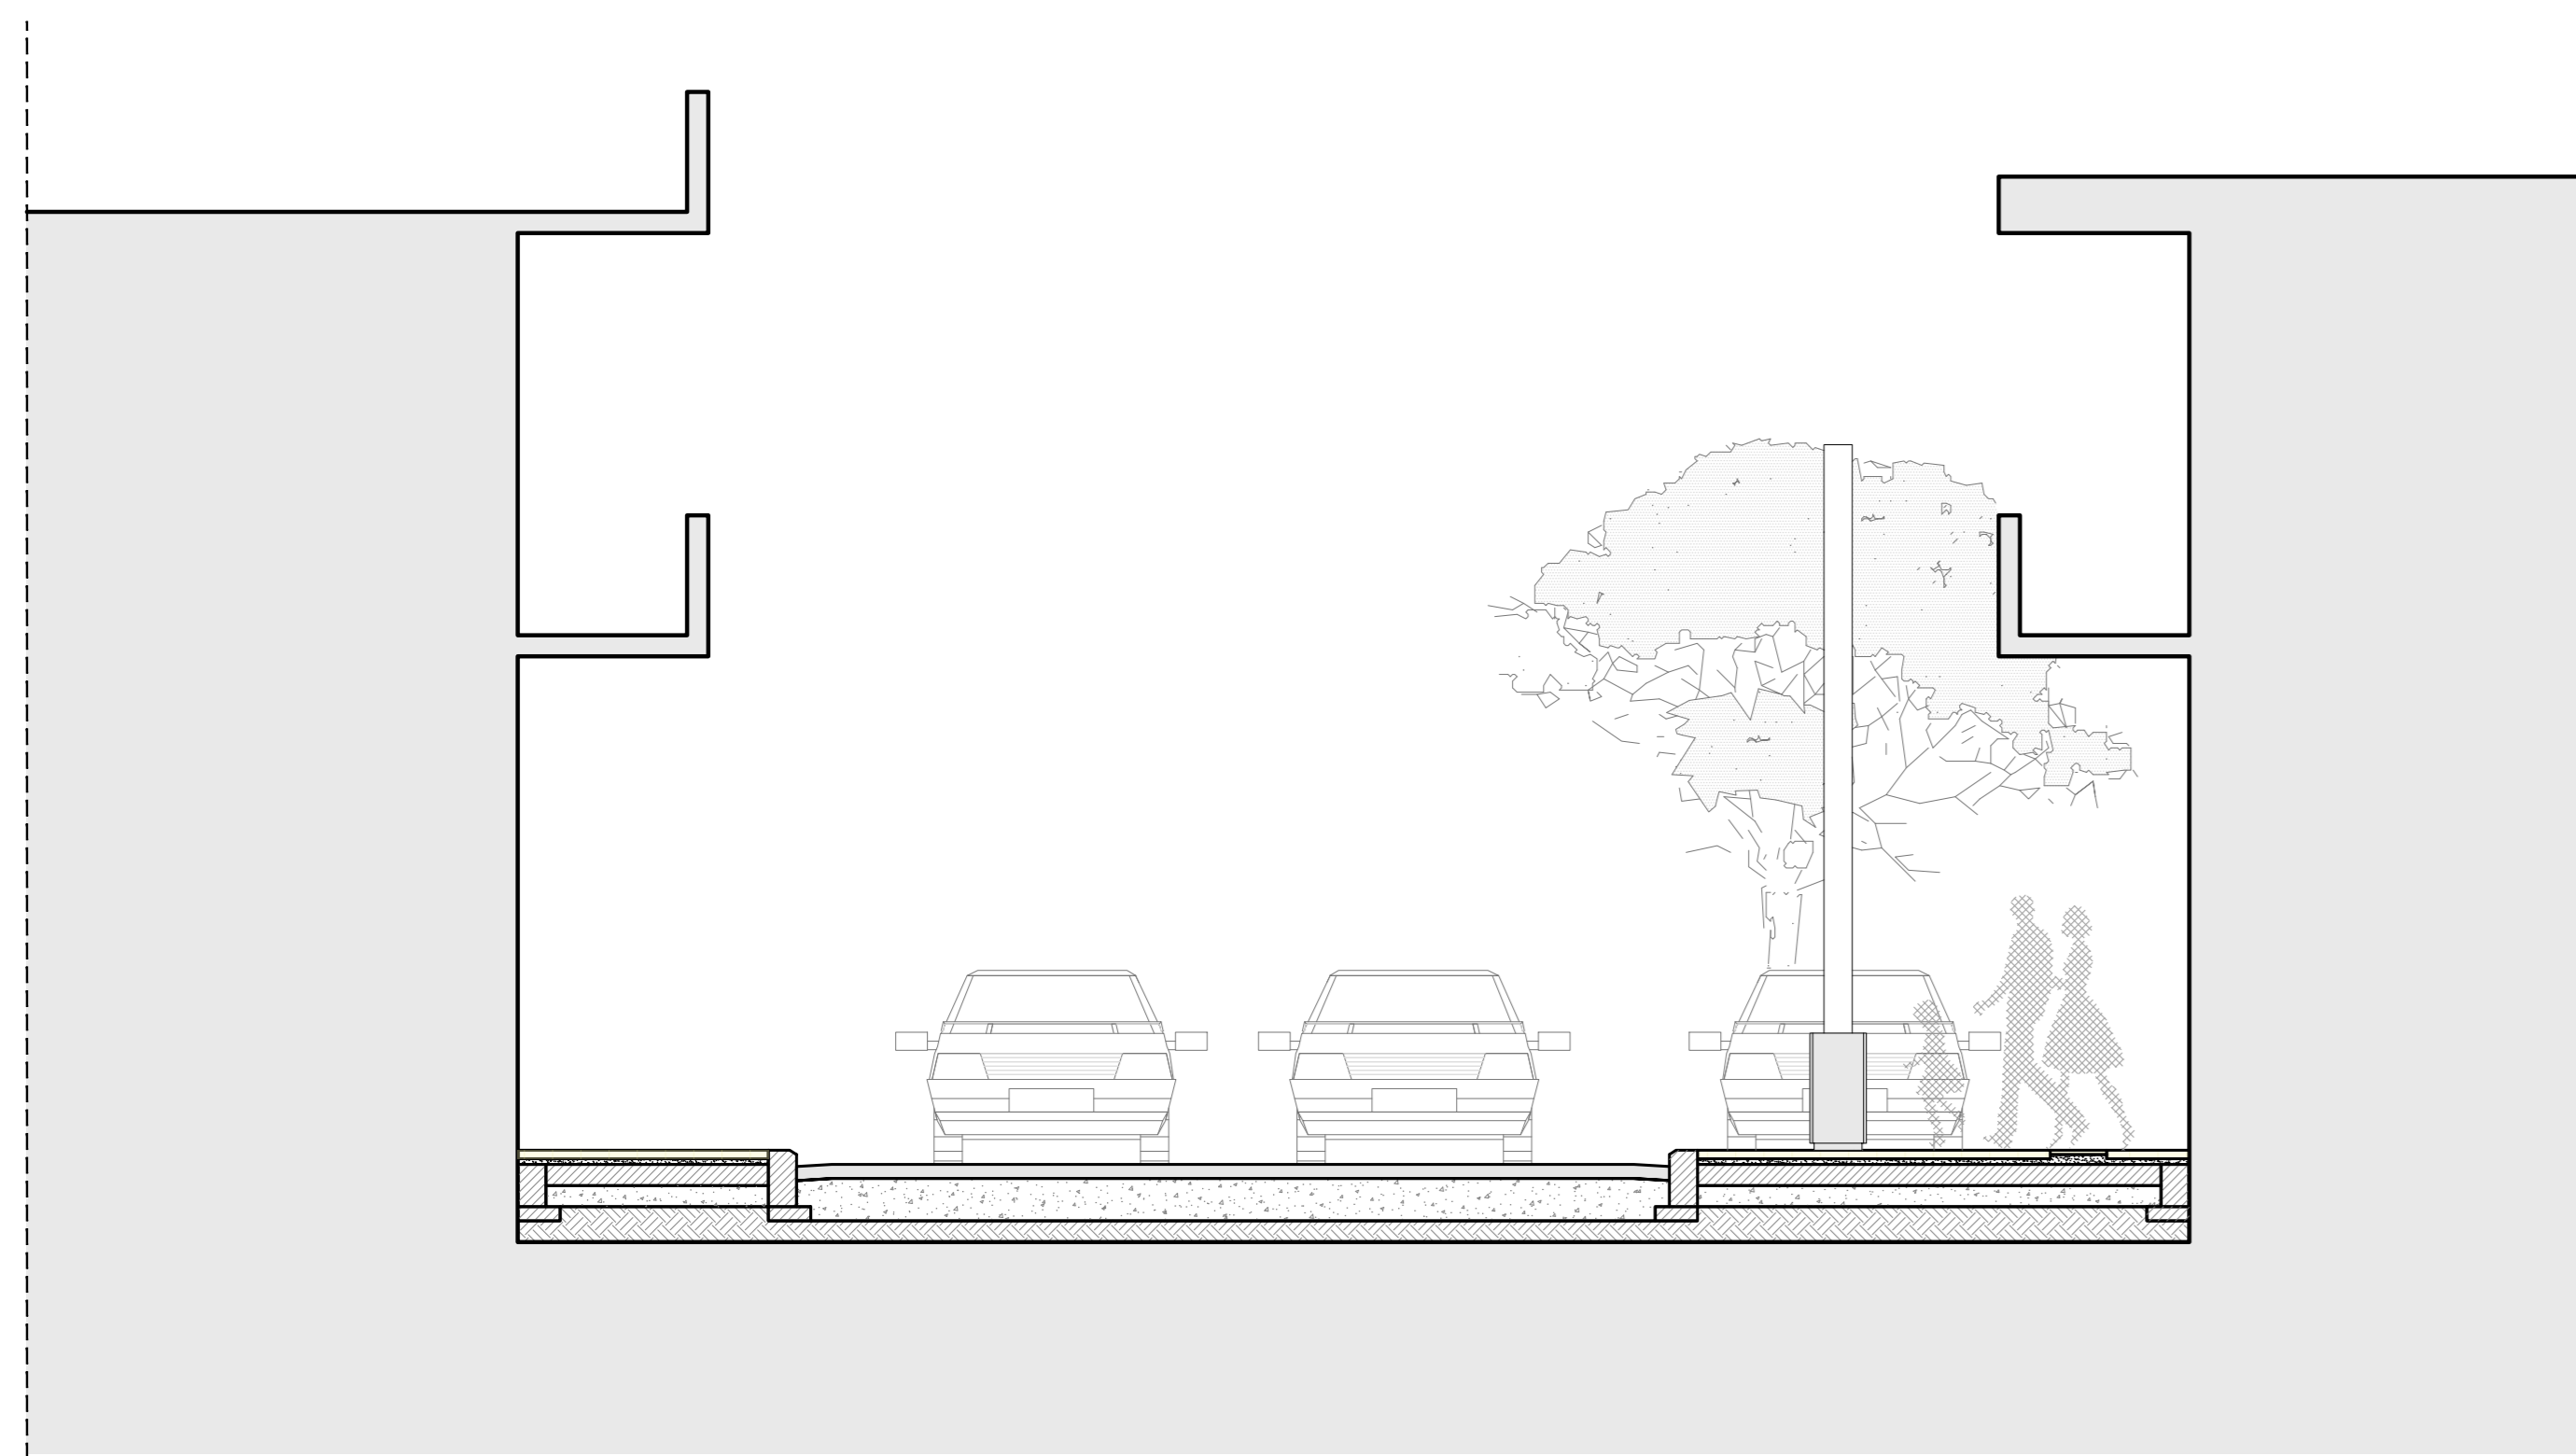

ΤΟΜΗ ΓΓ' - ΟΔΟΣ ΚΟΥΤΣΙΚΑ ΣΤΟ ΥΨΟΣ ΤΗΣ ΠΛΑΤΩΝΟΣ

ΤΟΜΗ ΘΘ' - ΟΔΟΣ ΠΟΛΥΤΕΧΝΕΙΟΥ

ΕΡΓΟ :
Έργα και Εργασίες ανάπλασης εμπορικού κέντρου Μεσσήνης για την υλοποίηση της Πράξης "ΑΝΟΙΧΤΟ ΚΕΝΤΡΟ ΕΜΠΟΡΙΟΥ ΔΗΜΟΥ ΜΕΣΣΗΝΗΣ"

ΘΕΣΗ :
ΔΗΜΟΣ ΜΕΣΣΗΝΗΣ, ΝΟΜΟΣ ΜΕΣΣΗΝΗΣ



commonsspace

ΟΜΑΔΑ ΜΕΛΕΤΗΣ :
**ΑΝΔΡΕΑΣ ΘΑΝΟΣ
 ΓΙΑΓΚΟΥΛΑ ΒΑΣΙΛΙΚΗ
 ΜΟΣΧΟΥ ΘΕΟΔΩΡΑ
 ΠΑΤΡΑ ΔΗΜΗΤΡΑ
 ΠΟΥΛΙΟΣ ΔΗΜΗΤΡΙΟΣ**

ΜΕΛΕΤΗ :
ΕΙΔΙΚΗ ΑΡΧΙΤΕΚΤΟΝΙΚΗ ΜΕΛΕΤΗ


ΤΙΤΛΟΣ ΣΧΕΔΙΟΥ : ΤΟΜΗ ΓΓ', ΤΟΜΗ ΘΘ'	ΑΡ. ΣΧΕΔΙΟΥ : ΑΜ.Τ3, ΑΜ.Τ8
ΗΜΕΡΟΜΗΝΙΑ : ΣΕΠΤΕΜΒΡΙΟΣ 2021	ΚΛΙΜΑΚΑ : 1/50

ΘΑΝΟΣ ΑΝΔΡΕΑΣ
 ΔΙΠΛ. ΑΡΧΙΤΕΚΤΟΝ ΜΗΧΑΝΙΚΟΣ
 ΠΑΝΕΠΙΣΤΗΜΙΟΥ ΘΕΣΣΑΛΙΑΣ
 ΜΕΛΟΣ Τ.Ε.Ε. ΑΡ. ΜΗΤΡΩΟΥ: 123635
 ΑΡΧΑΔΙΟΥ 4 ΧΟΛΑΡΓΟΣ ΤΗΛ: 210-8519428
 ΑΦΜ: 135454977 ΔΟΥ: ΧΟΛΑΡΓΟΥ

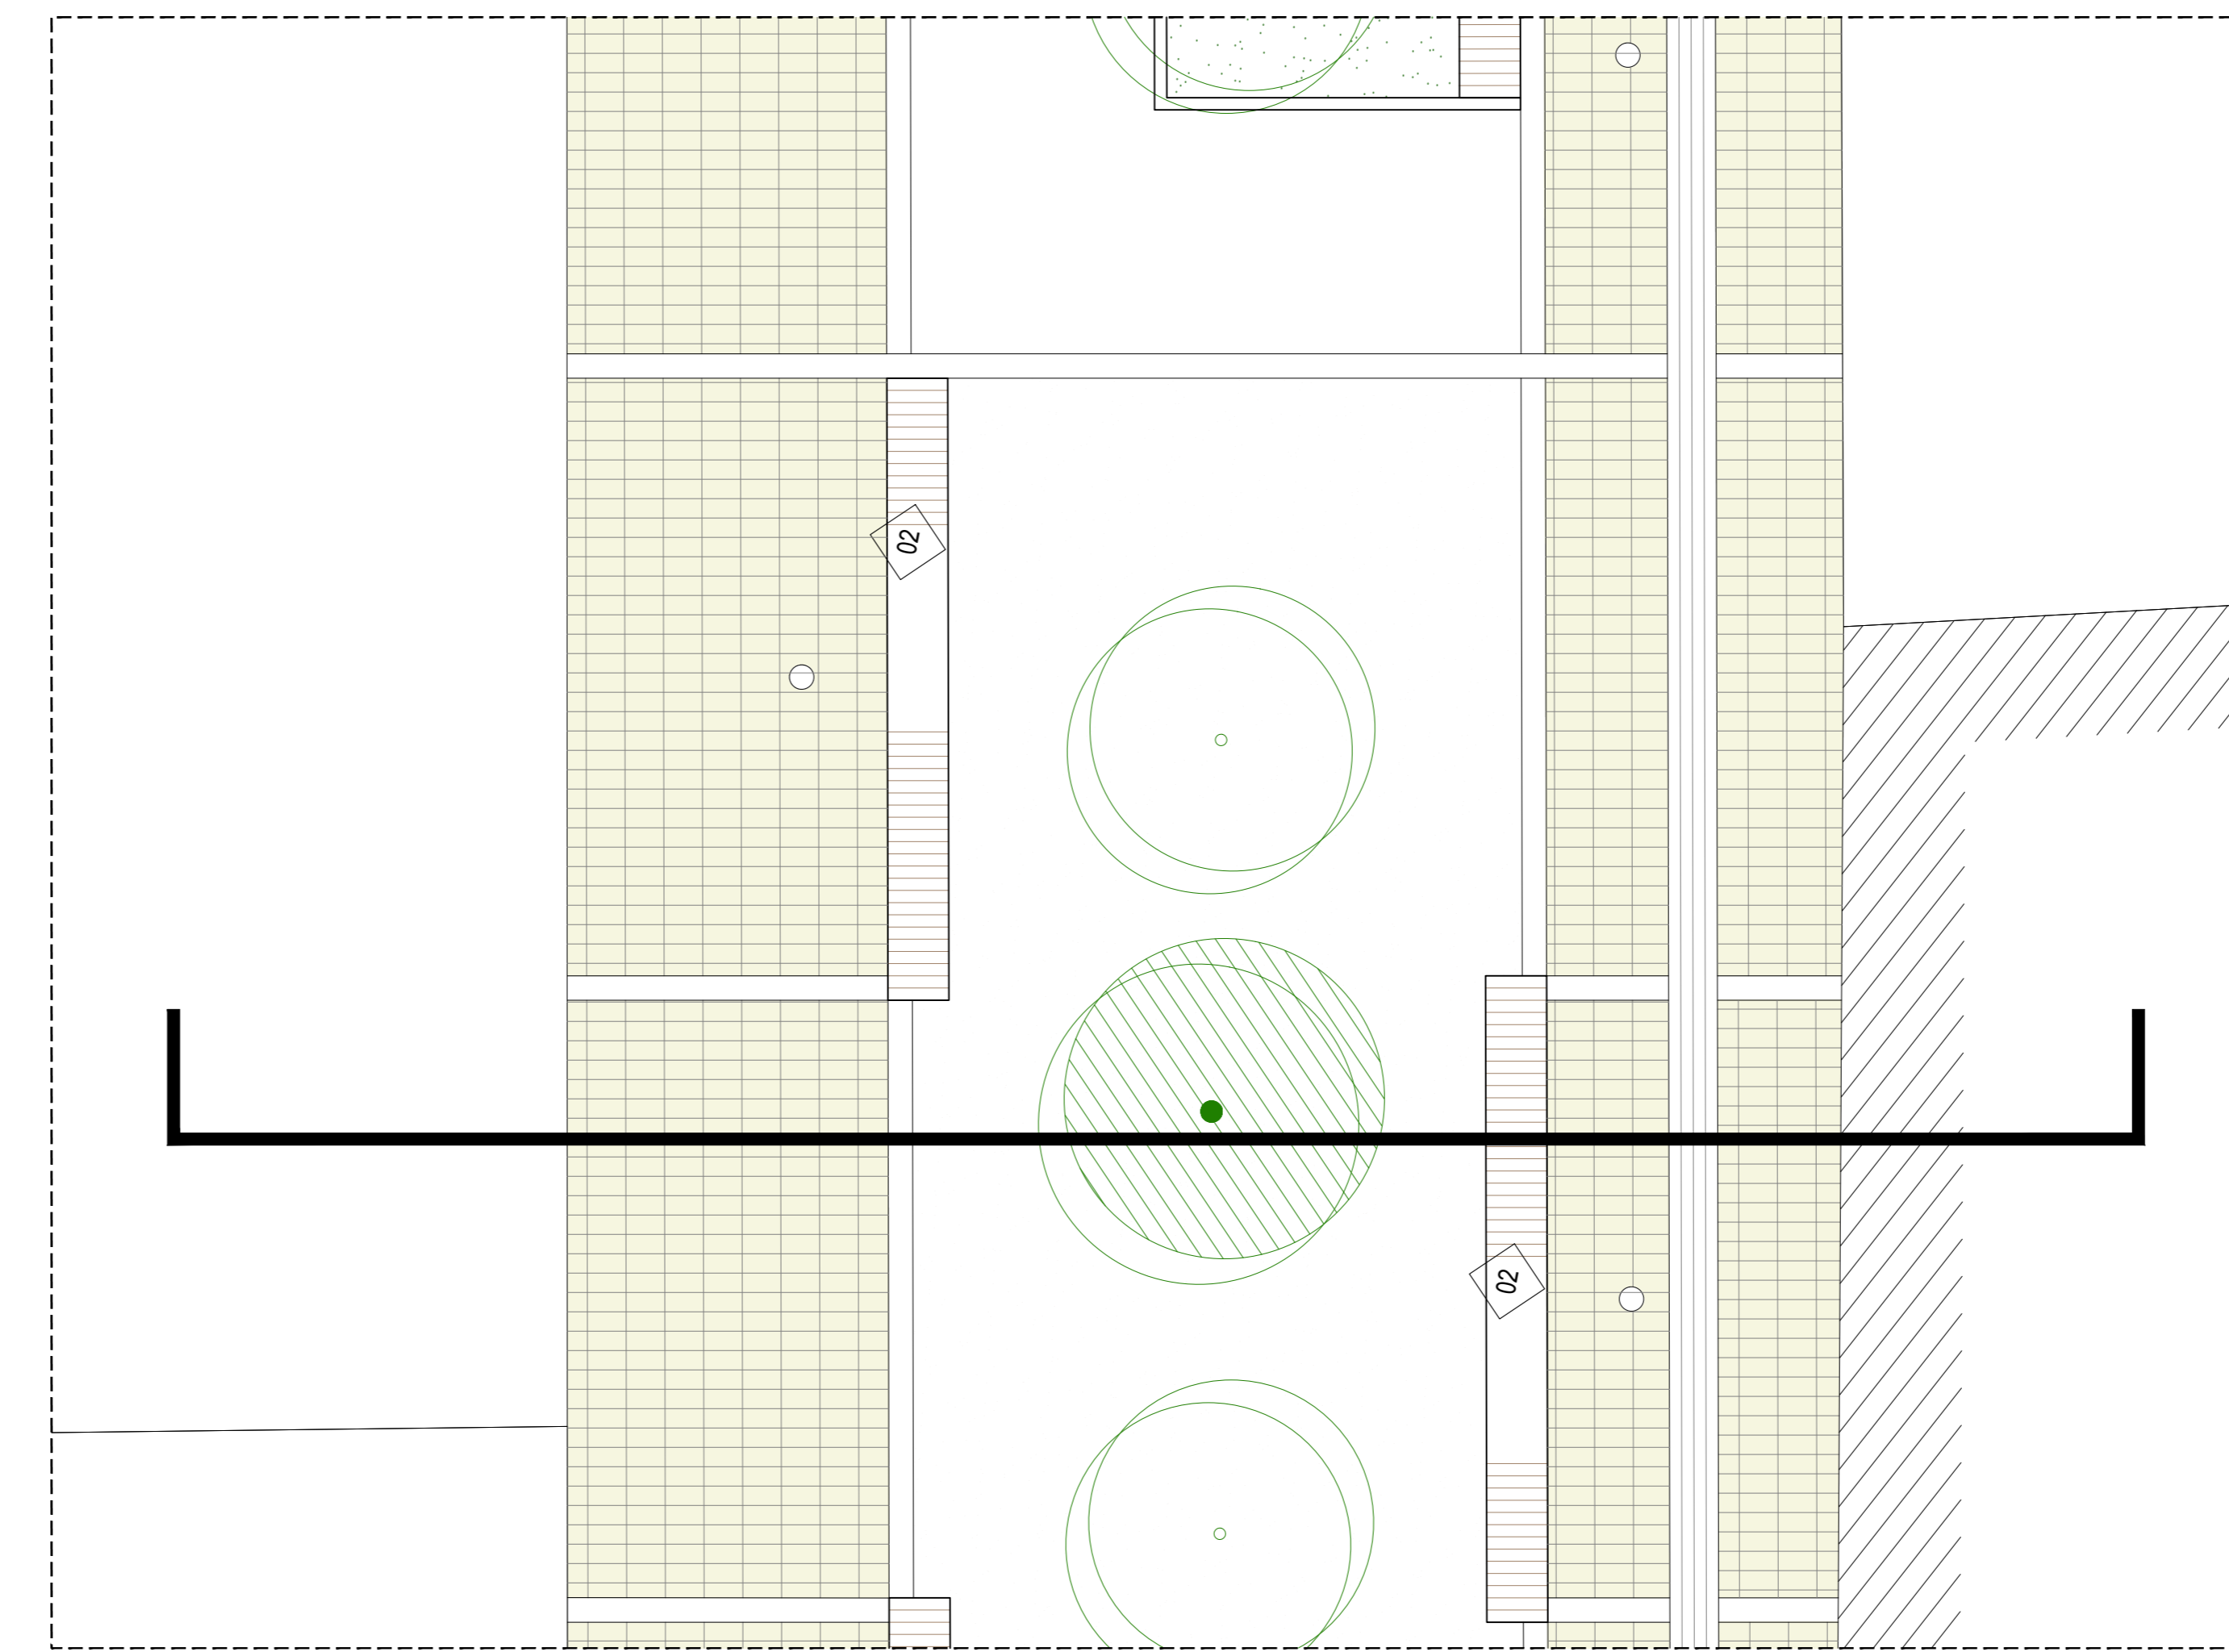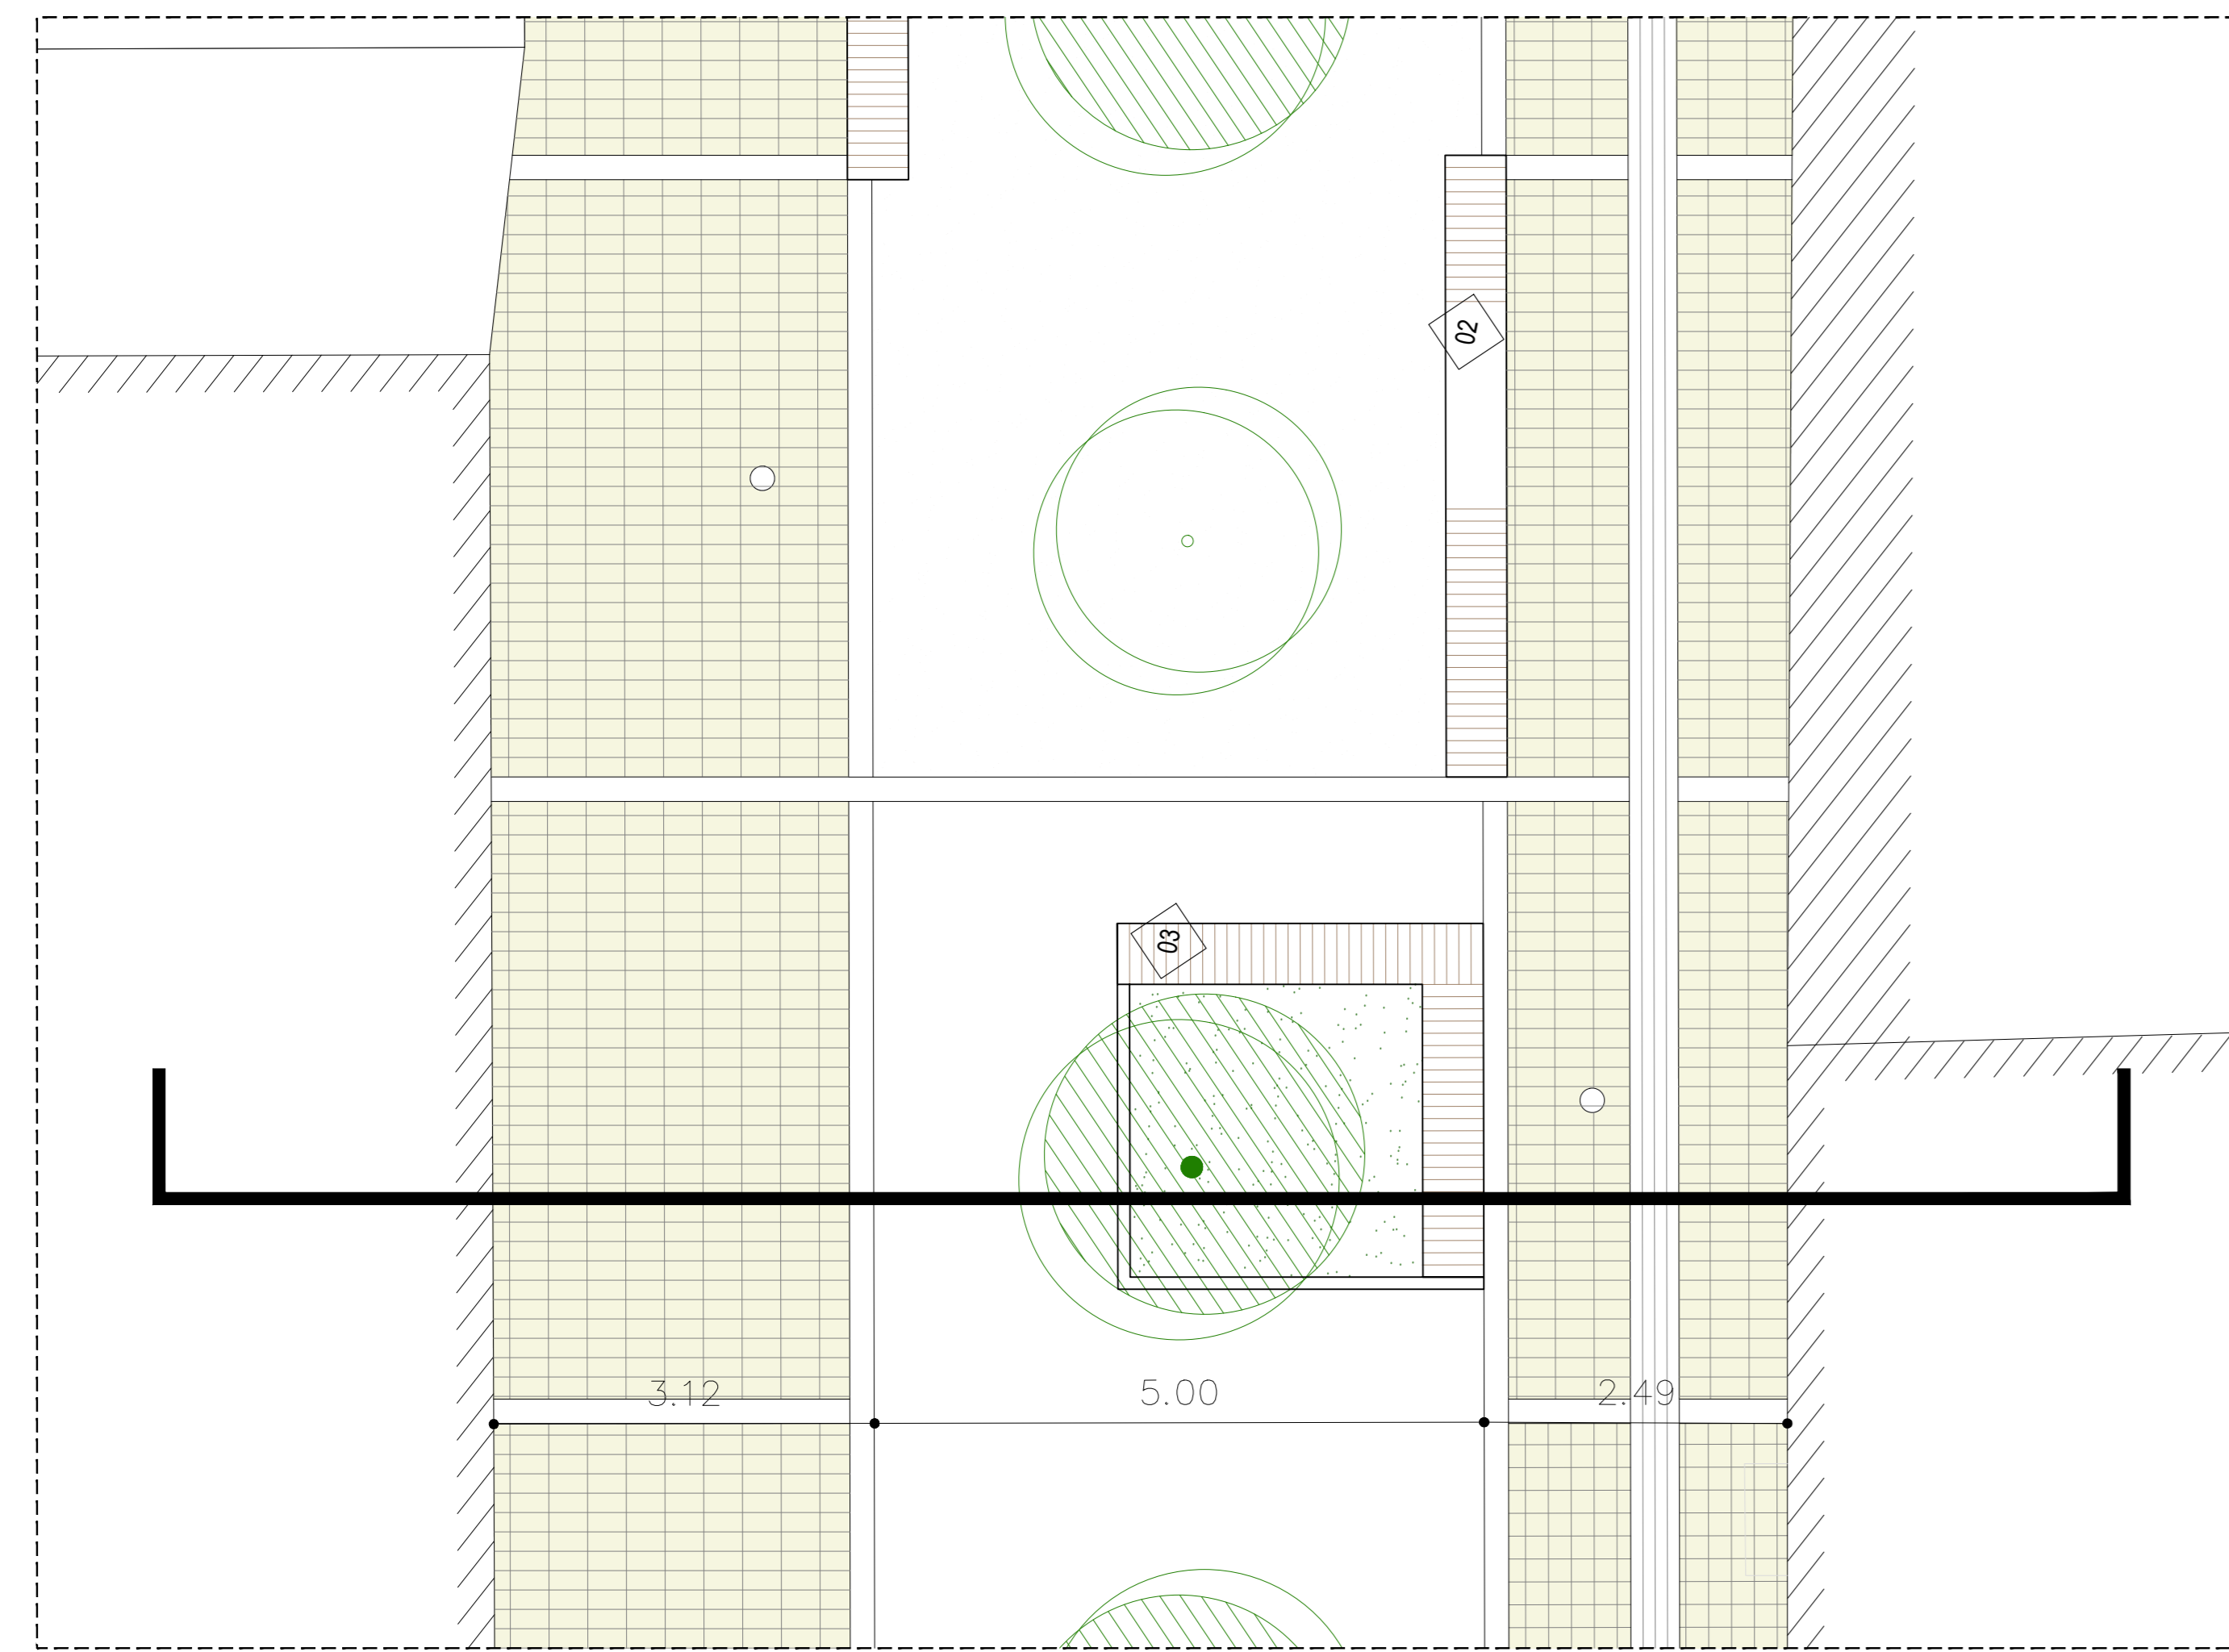


ΚΙΝΗΣΗ ΠΕΖΩΝ	ΠΑΡΤΕΡΙ ΜΕ ΦΥΤΕΥΣΕΙΣ	ΚΙΝΗΣΗ ΠΕΖΩΝ
ΚΥΒΟΛΙΘΟΣ	ΧΥΤΟ ΒΟΤΣΑΛΩΤΟ ΔΑΠΕΔΟ	ΚΥΒΟΛΙΘΟΣ

ΚΙΝΗΣΗ ΠΕΖΩΝ	ΧΩΡΟΣ ΣΤΑΣΗΣ	ΚΙΝΗΣΗ ΠΕΖΩΝ
ΚΥΒΟΛΙΘΟΣ	ΧΩΜΑΤΙΝΟ ΣΤΑΘΕΡΟΠΟΙΗΜΕΝΟ ΔΑΠΕΔΟ	ΚΥΒΟΛΙΘΟΣ

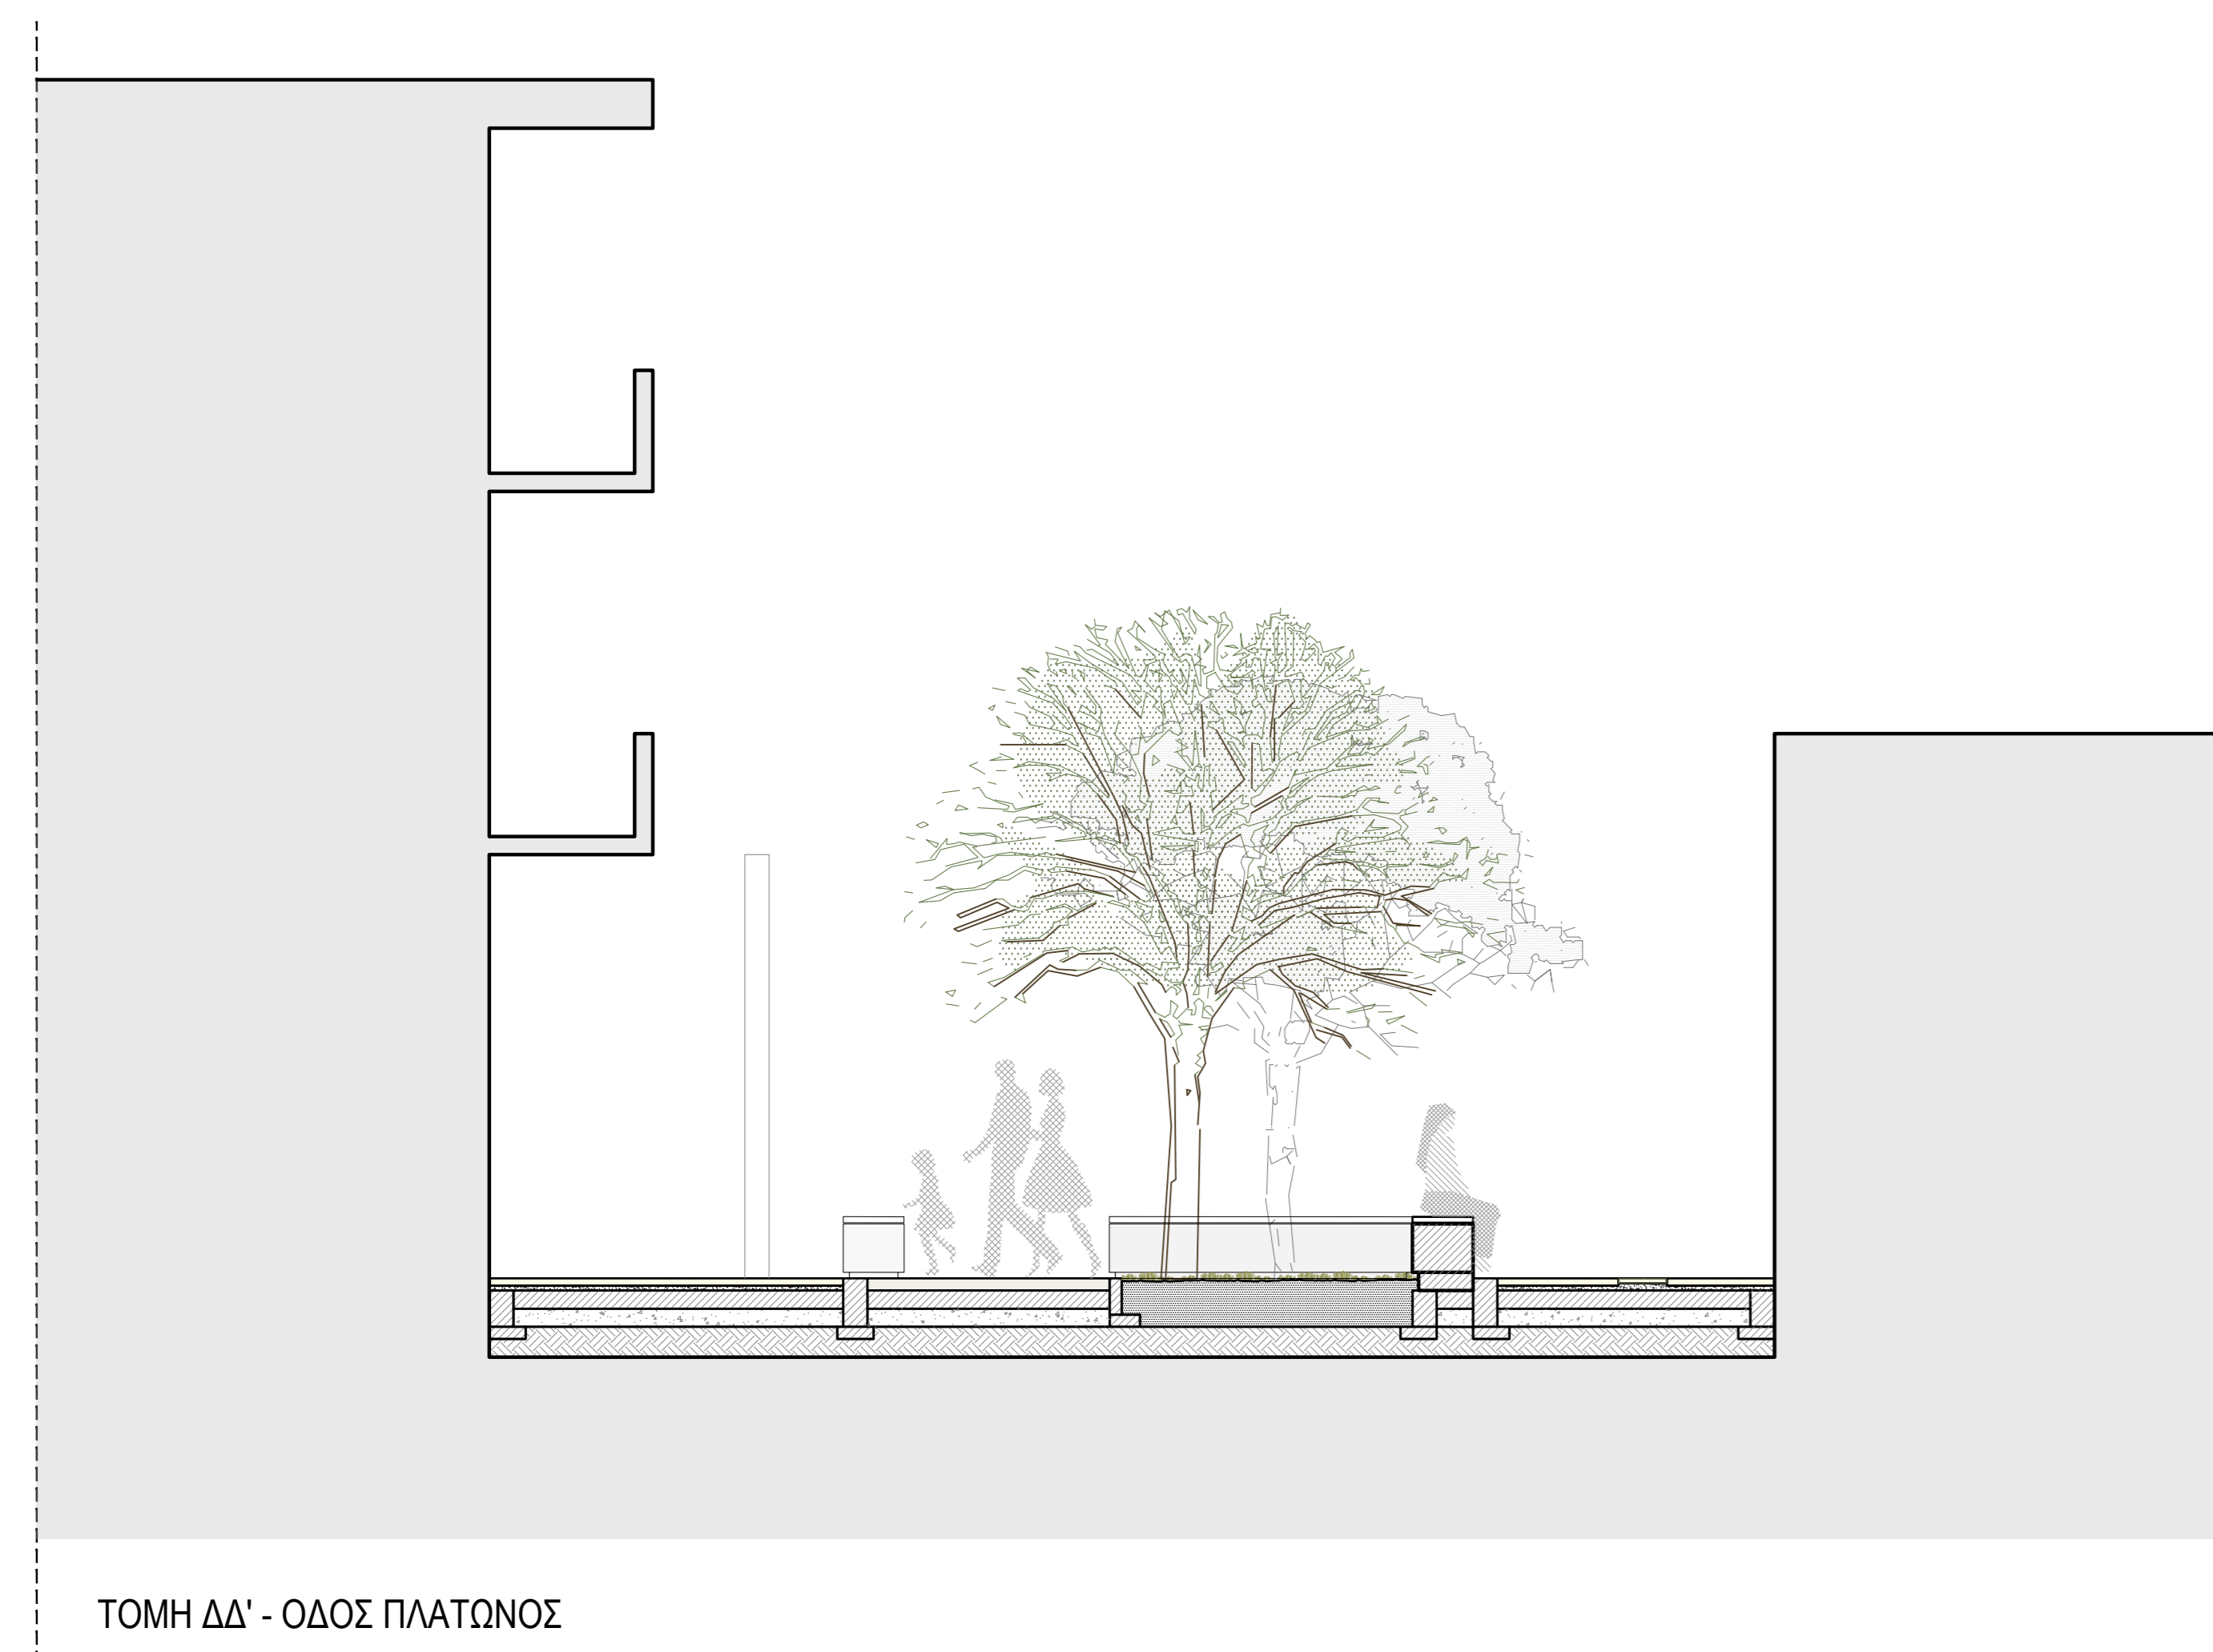

ΤΟΜΗ ΔΔ' - ΟΔΟΣ ΠΛΑΤΩΝΟΣ

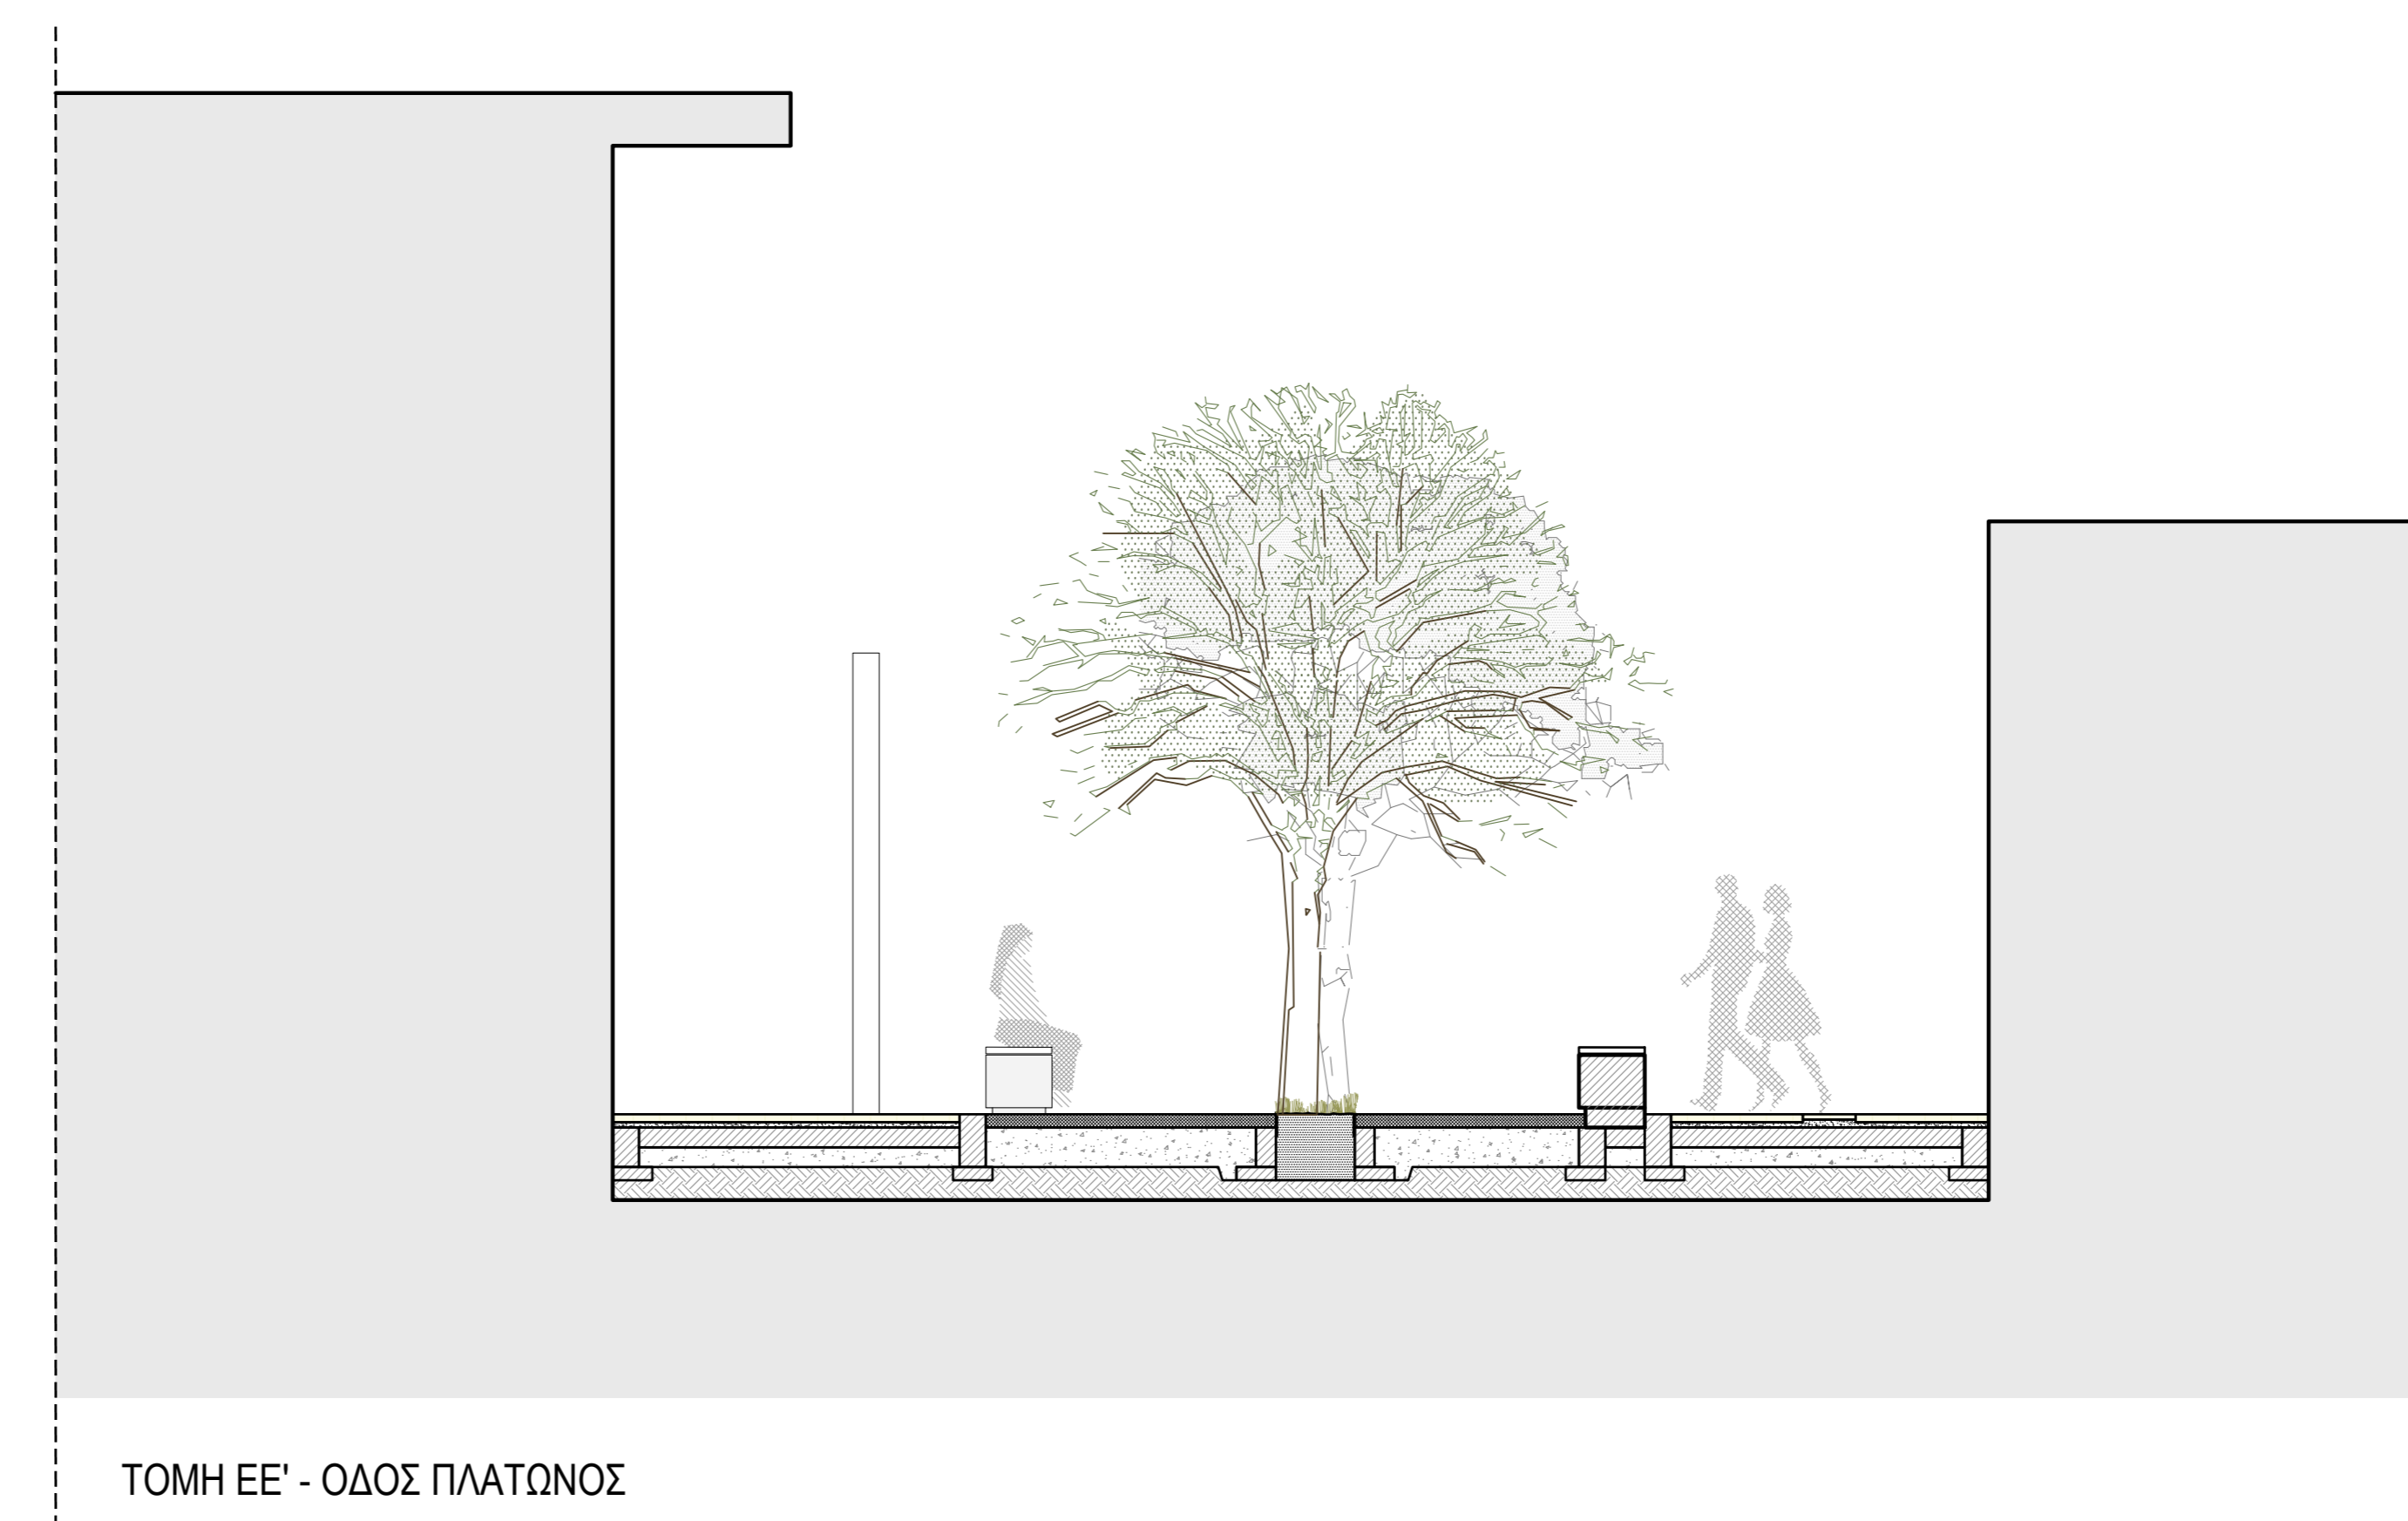

ΤΟΜΗ ΕΕ' - ΟΔΟΣ ΠΛΑΤΩΝΟΣ

ΕΡΓΟ :
Έργα και Εργασίες ανάπλασης εμπορικού κέντρου Μεσσήνης για την υλοποίηση της Πράξης "ΑΝΟΙΧΤΟ ΚΕΝΤΡΟ ΕΜΠΟΡΙΟΥ ΔΗΜΟΥ ΜΕΣΣΗΝΗΣ"

ΘΕΣΗ :
ΔΗΜΟΣ ΜΕΣΣΗΝΗΣ, ΝΟΜΟΣ ΜΕΣΣΗΝΗΣ





commonsspace

ΟΜΑΔΑ ΜΕΛΕΤΗΣ : **ΑΝΔΡΕΑΣ ΘΑΝΟΣ
 ΓΙΑΓΚΟΥΛΑ ΒΑΣΙΛΙΚΗ
 ΜΟΣΧΟΥ ΘΕΟΔΩΡΑ
 ΠΑΤΡΑ ΔΗΜΗΤΡΑ
 ΠΟΥΛΙΟΣ ΔΗΜΗΤΡΙΟΣ**



ΜΕΛΕΤΗ : **ΕΙΔΙΚΗ ΑΡΧΙΤΕΚΤΟΝΙΚΗ ΜΕΛΕΤΗ**

ΤΙΤΛΟΣ ΣΧΕΔΙΟΥ : ΤΟΜΗ ΔΔ', ΤΟΜΗ ΕΕ'	ΑΡ. ΣΧΕΔΙΟΥ : ΑΜ.Τ4, ΑΜ.Τ5
ΗΜΕΡΟΜΗΝΙΑ : ΣΕΠΤΕΜΒΡΙΟΣ 2021	ΚΛΙΜΑΚΑ : 1/50

ΘΑΝΟΣ ΑΝΔΡΕΑΣ
 ΔΙΠΛ. ΑΡΧΙΤΕΚΤΟΝ. ΜΗΧΑΝΙΚΟΣ
 ΠΑΝΕΠΙΣΤΗΜΙΟΥ ΘΕΣΣΑΛΙΑΣ
 ΜΕΛΟΣ Τ.Ε.Ε. ΑΡ. ΜΗΤΡΩΟΥ: 123635
 ΑΡΧΑΔΙΟΥ 4 ΧΟΛΑΡΓΟΣ ΤΗΛ: 210-8519428
 ΑΦΜ: 135454977 ΔΟΥ: ΧΟΛΑΡΓΟΥ

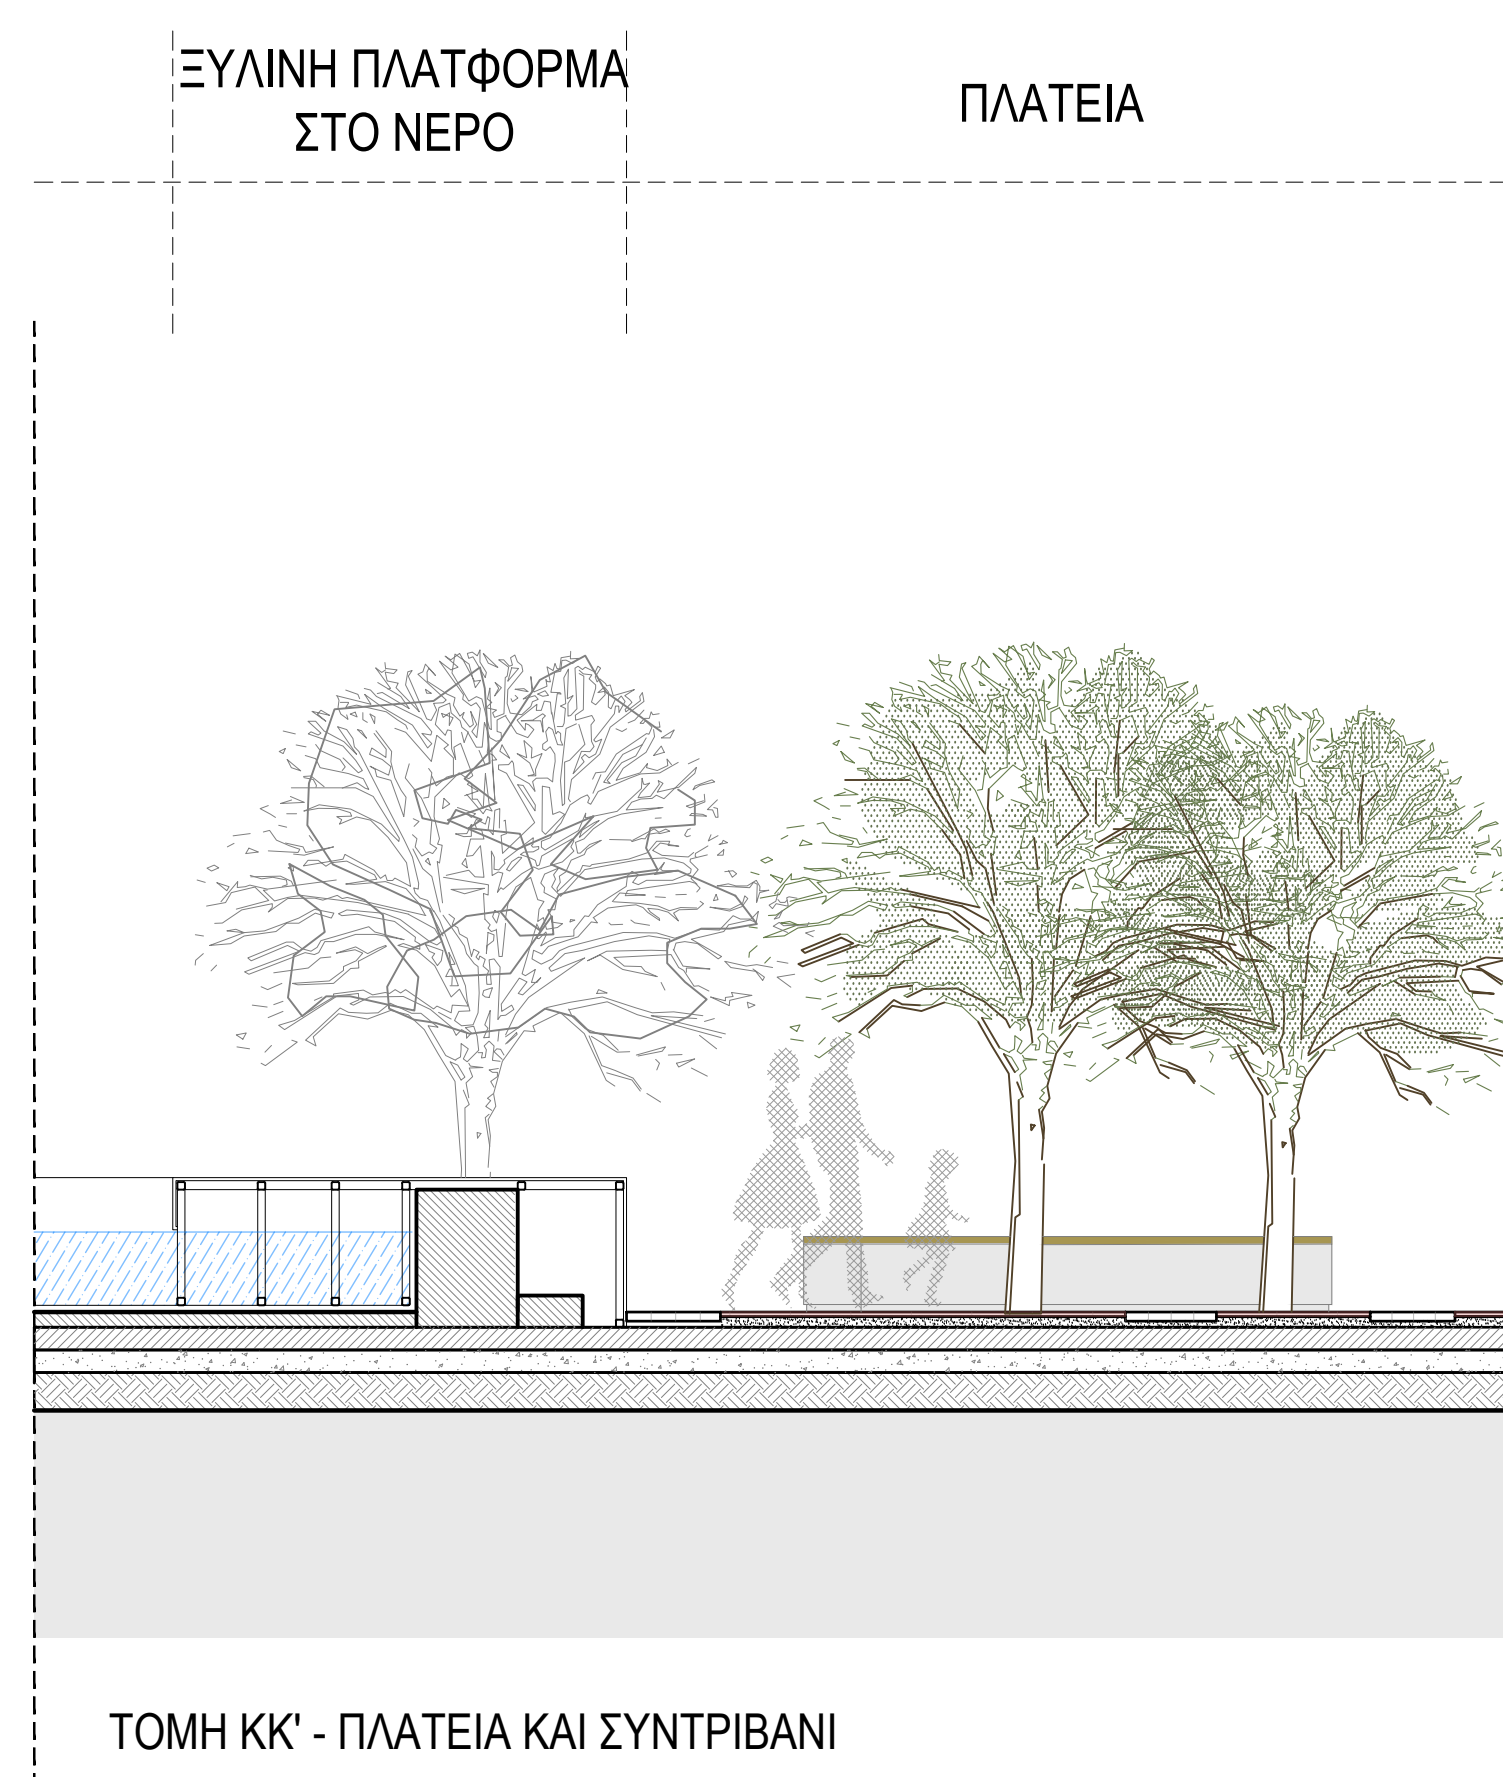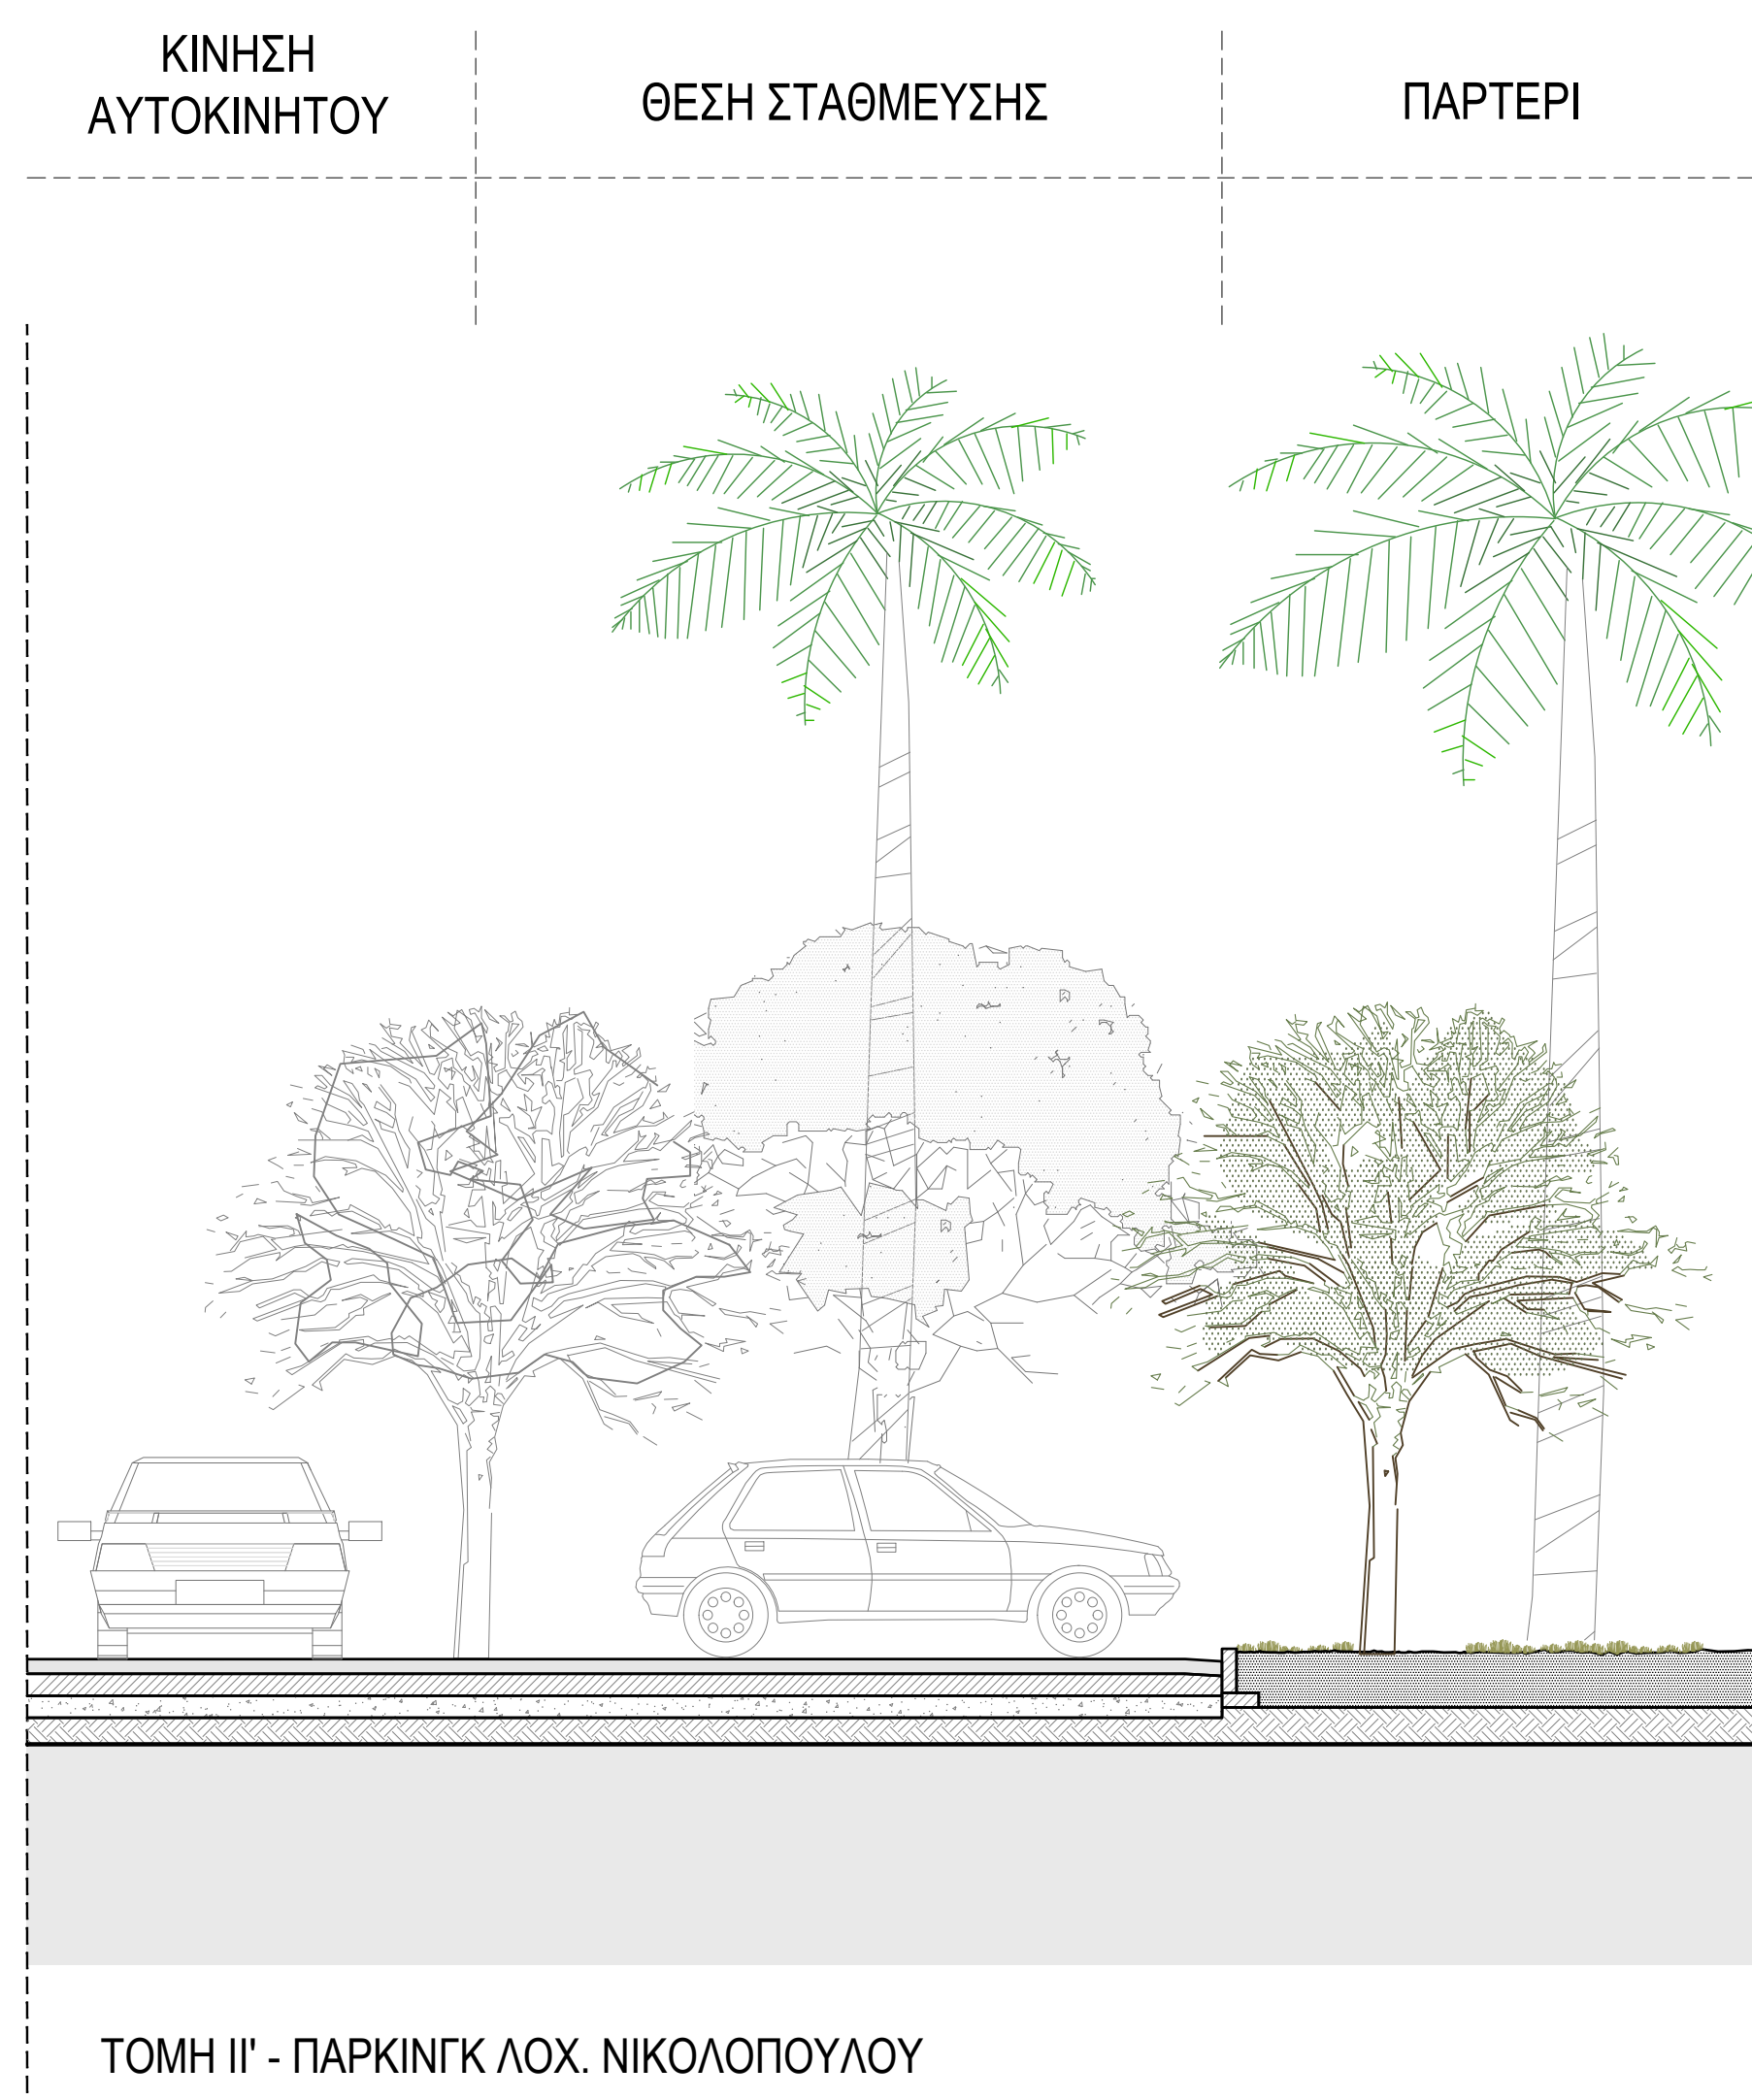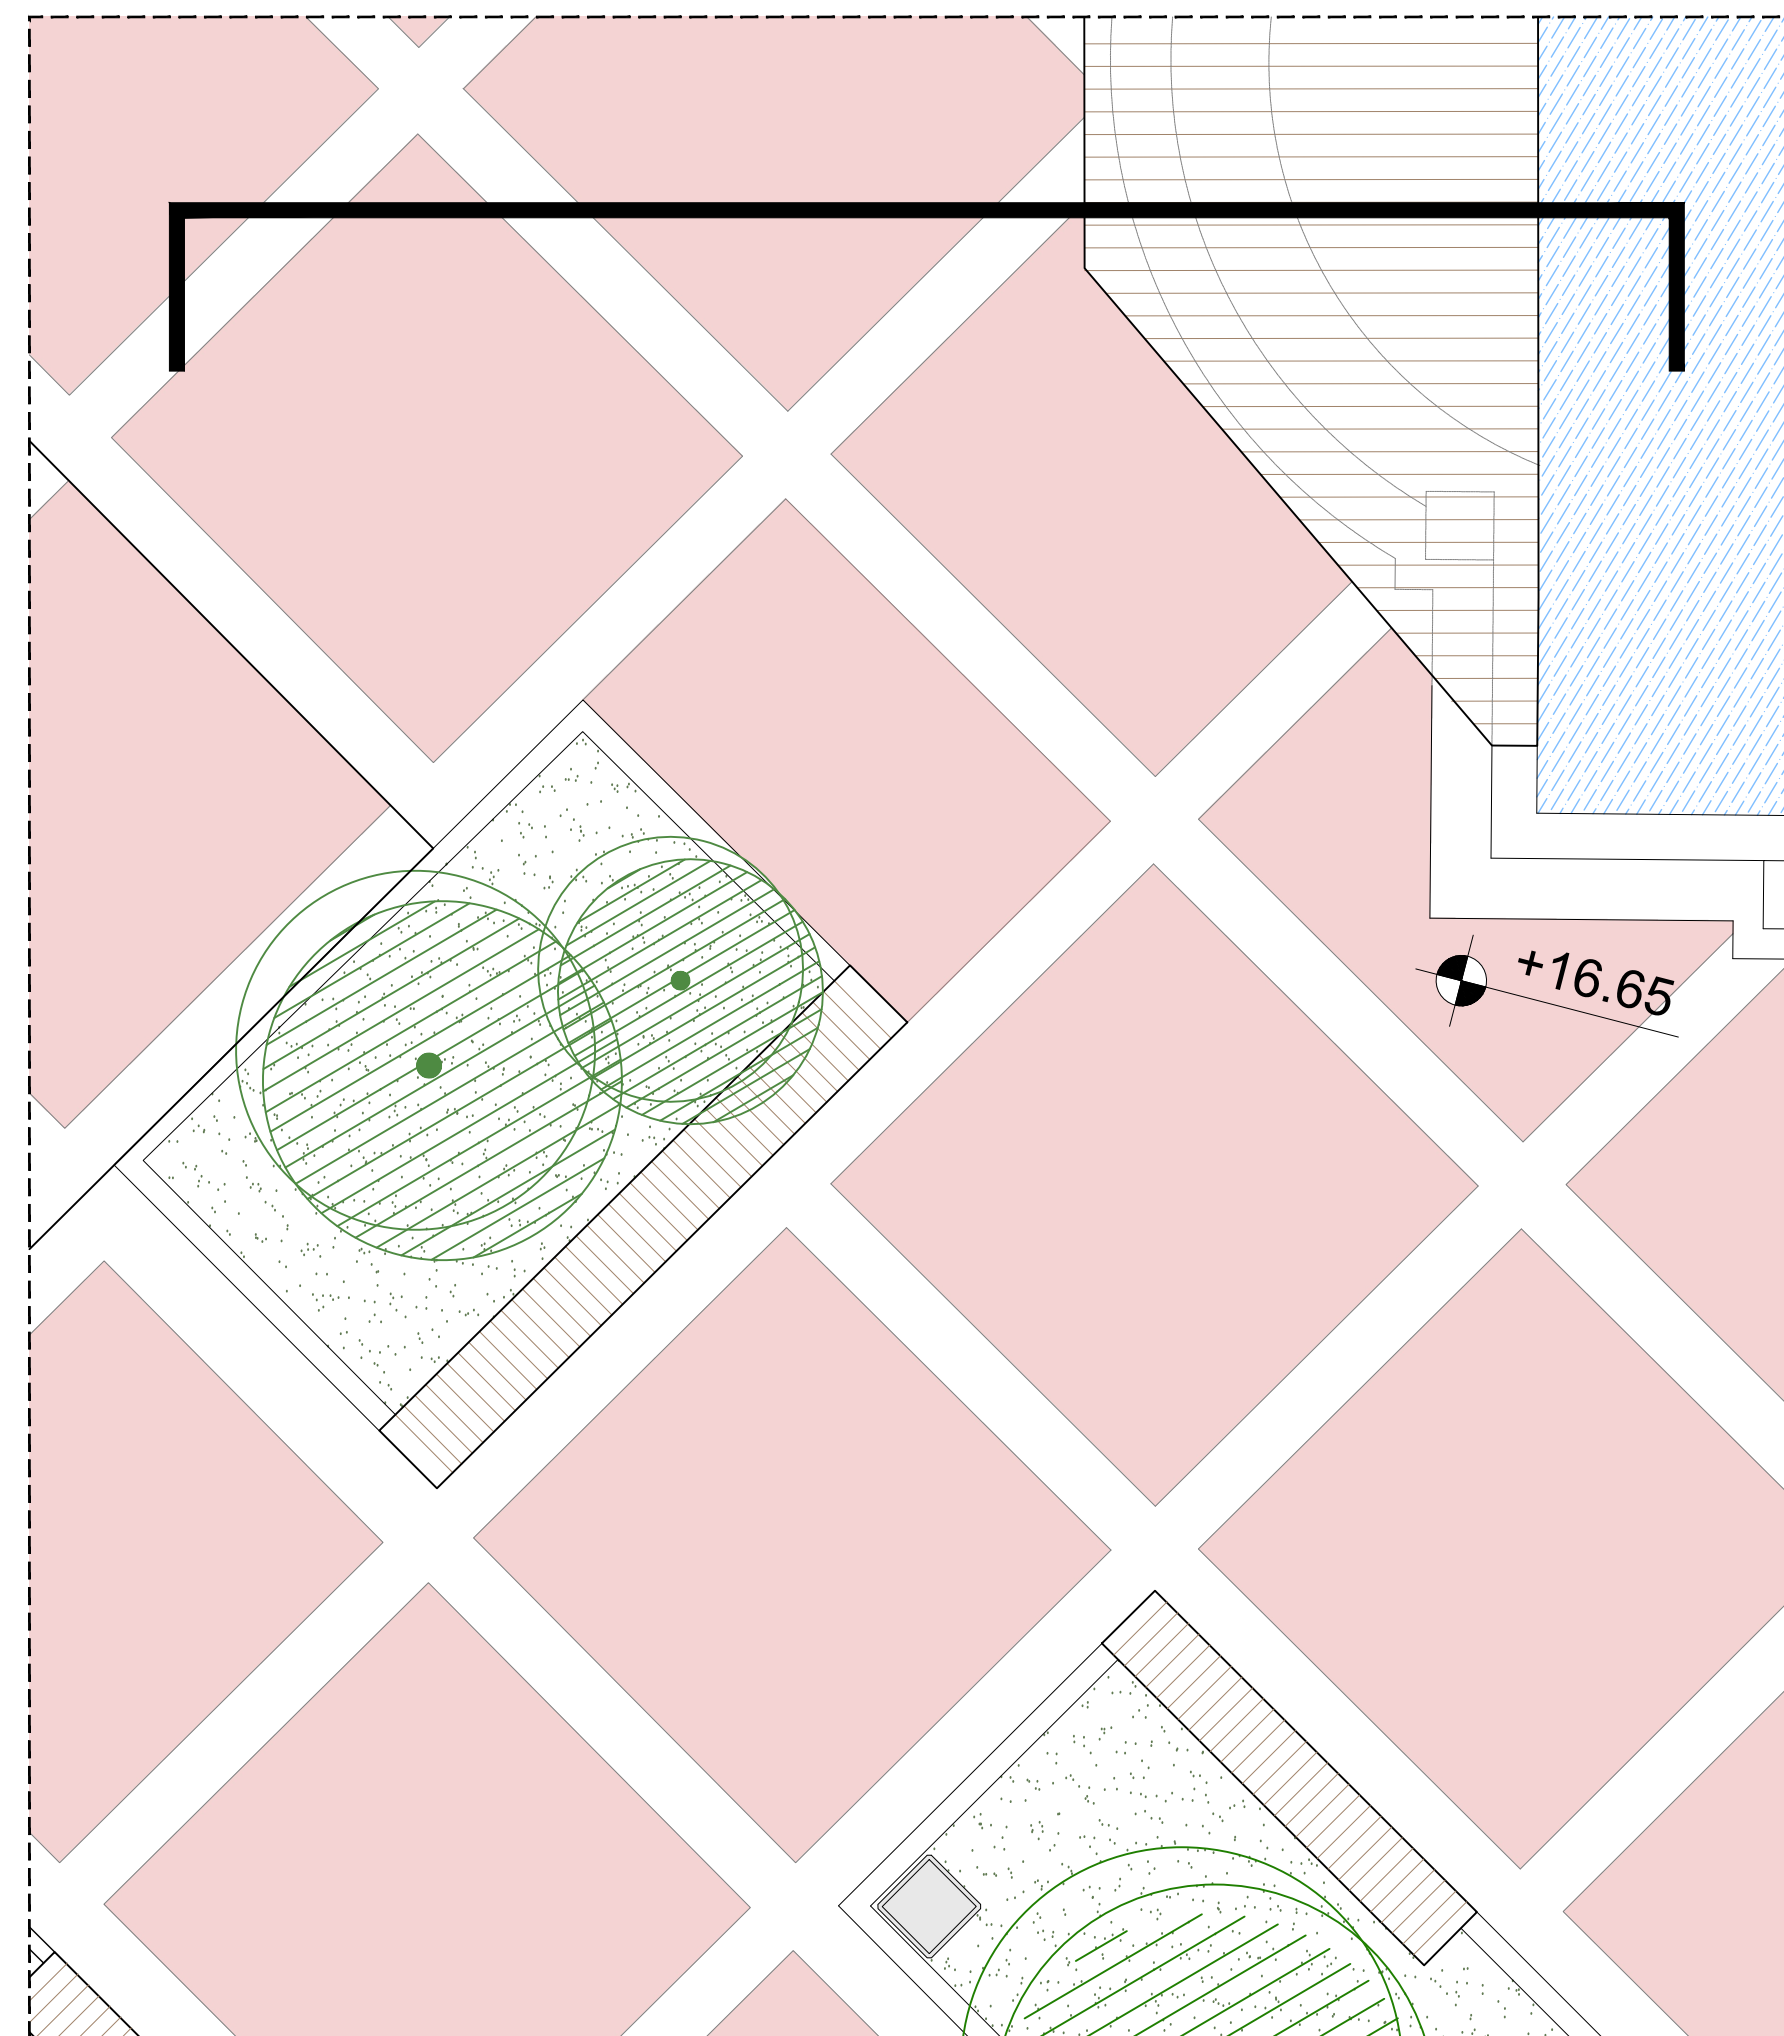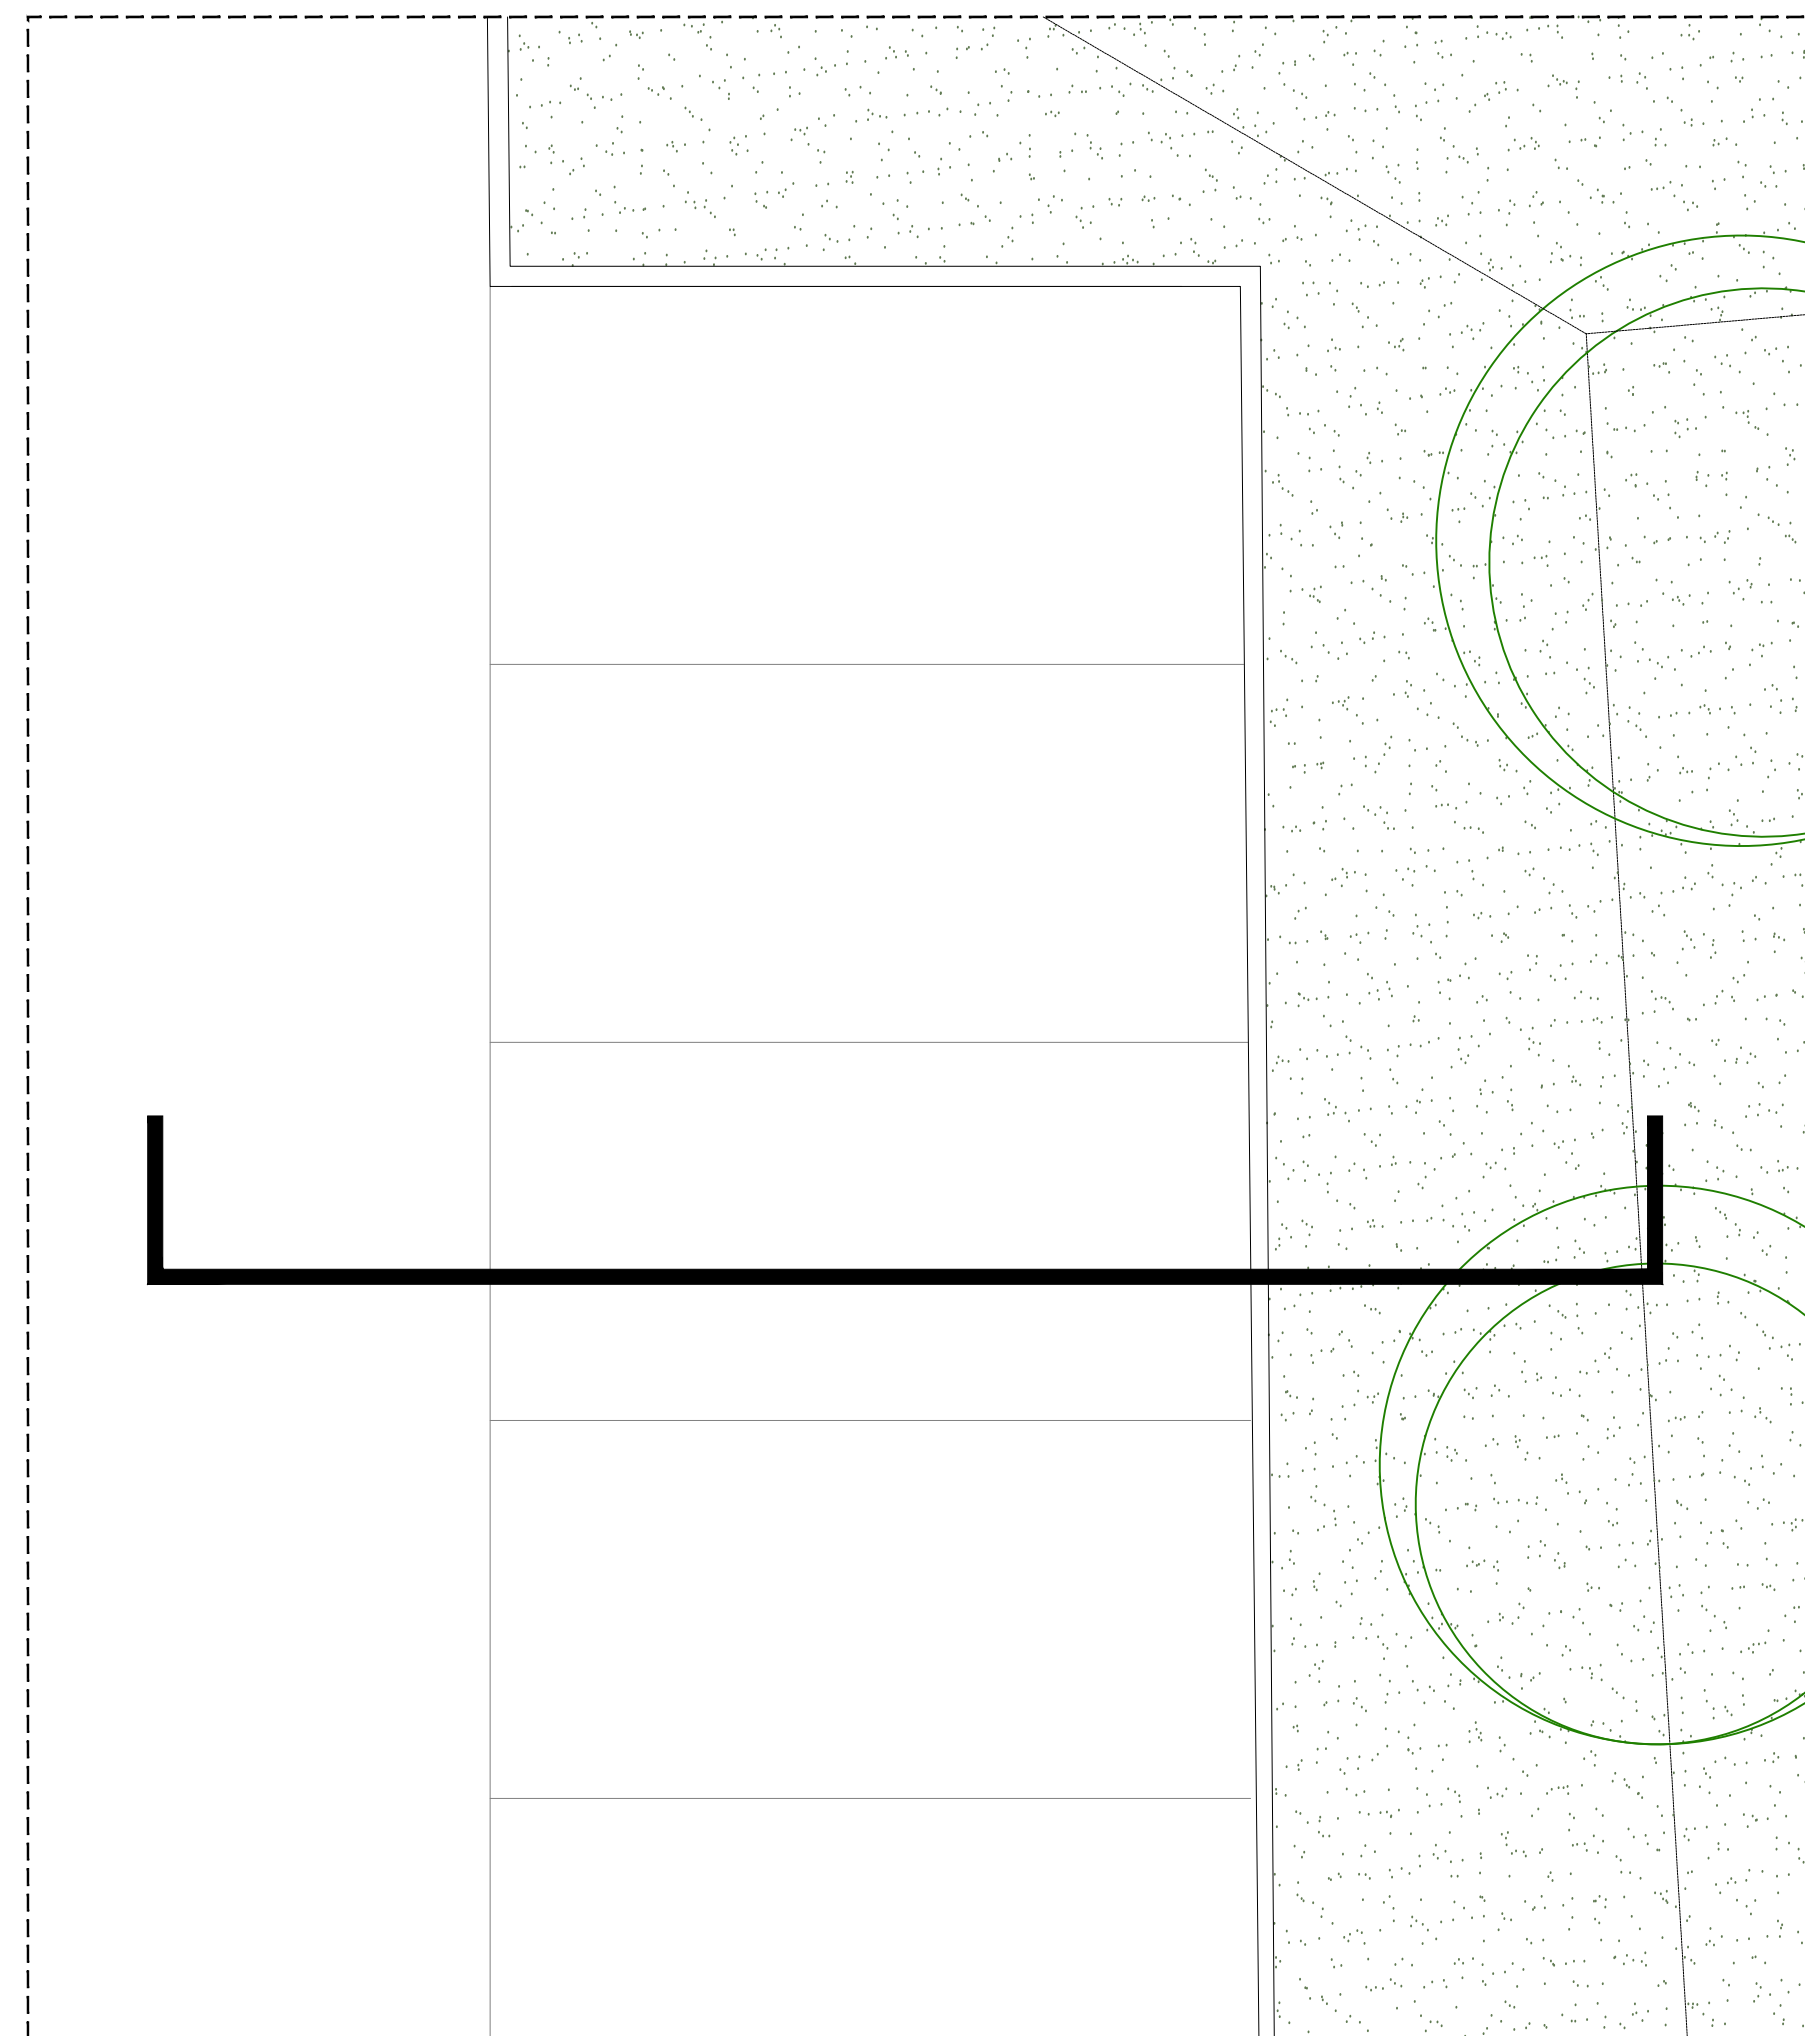

<p>ΕΡΓΟ : Έργα και Εργασίες ανάπλασης εμπορικού κέντρου Μεσσήνης για την υλοποίηση της Πρόξης "ΑΝΟΙΧΤΟ ΚΕΝΤΡΟ ΕΜΠΟΡΙΟΥ ΔΗΜΟΥ ΜΕΣΣΗΝΗΣ"</p>	
<p>ΘΕΣΗ : ΔΗΜΟΣ ΜΕΣΣΗΝΗΣ, ΝΟΜΟΣ ΜΕΣΣΗΝΗΣ</p>	
<p>ΟΜΑΔΑ ΜΕΛΕΤΗΣ :</p>	<p>ΑΝΔΡΙΤΣΟΣ ΘΑΝΟΣ ΓΙΑΓΚΟΥΛΑ ΒΑΣΙΛΙΚΗ ΜΟΣΧΟΥ ΘΕΟΔΩΡΑ ΠΑΤΡΑ ΔΗΜΗΤΡΑ ΠΟΥΛΙΟΣ ΔΗΜΗΤΡΙΟΣ</p>
<p>ΜΕΛΕΤΗ :</p>	<p>ΕΙΔΙΚΗ ΑΡΧΙΤΕΚΤΟΝΙΚΗ ΜΕΛΕΤΗ</p>
<p>ΤΙΤΛΟΣ ΣΧΕΔΙΟΥ : ΤΟΜΗ ΙΙ', ΤΟΜΗ ΚΚ'</p>	<p>ΑΡ. ΣΧΕΔΙΟΥ : ΑΜ.Τ9, ΑΜ.Τ10</p>
<p>ΗΜΕΡΟΜΗΝΙΑ : ΣΕΠΤΕΜΒΡΙΟΣ 2021</p>	<p>ΚΛΙΜΑΚΑ : 1/50</p>
<p>ΘΑΝΟΣ ΑΝΔΡΙΤΣΟΣ ΔΙΠΛ. ΑΡΧΙΤΕΚΤΟΝ ΜΗΧΑΝΙΚΟΣ ΠΑΝΕΠΙΣΤΗΜΙΟΥ ΘΕΣΣΑΛΙΑΣ ΜΕΛΟΣ Τ.Ε.Ε. ΑΡ. ΜΗΤΡΩΟΥ: 123635 ΑΡΧΑΔΙΟΥ 4 ΧΟΛΑΡΓΟΣ ΤΗΛ.: 210-6513428 ΑΦΜ: 135454977 ΔΟΥ: ΧΟΛΑΡΓΟΥ</p>	

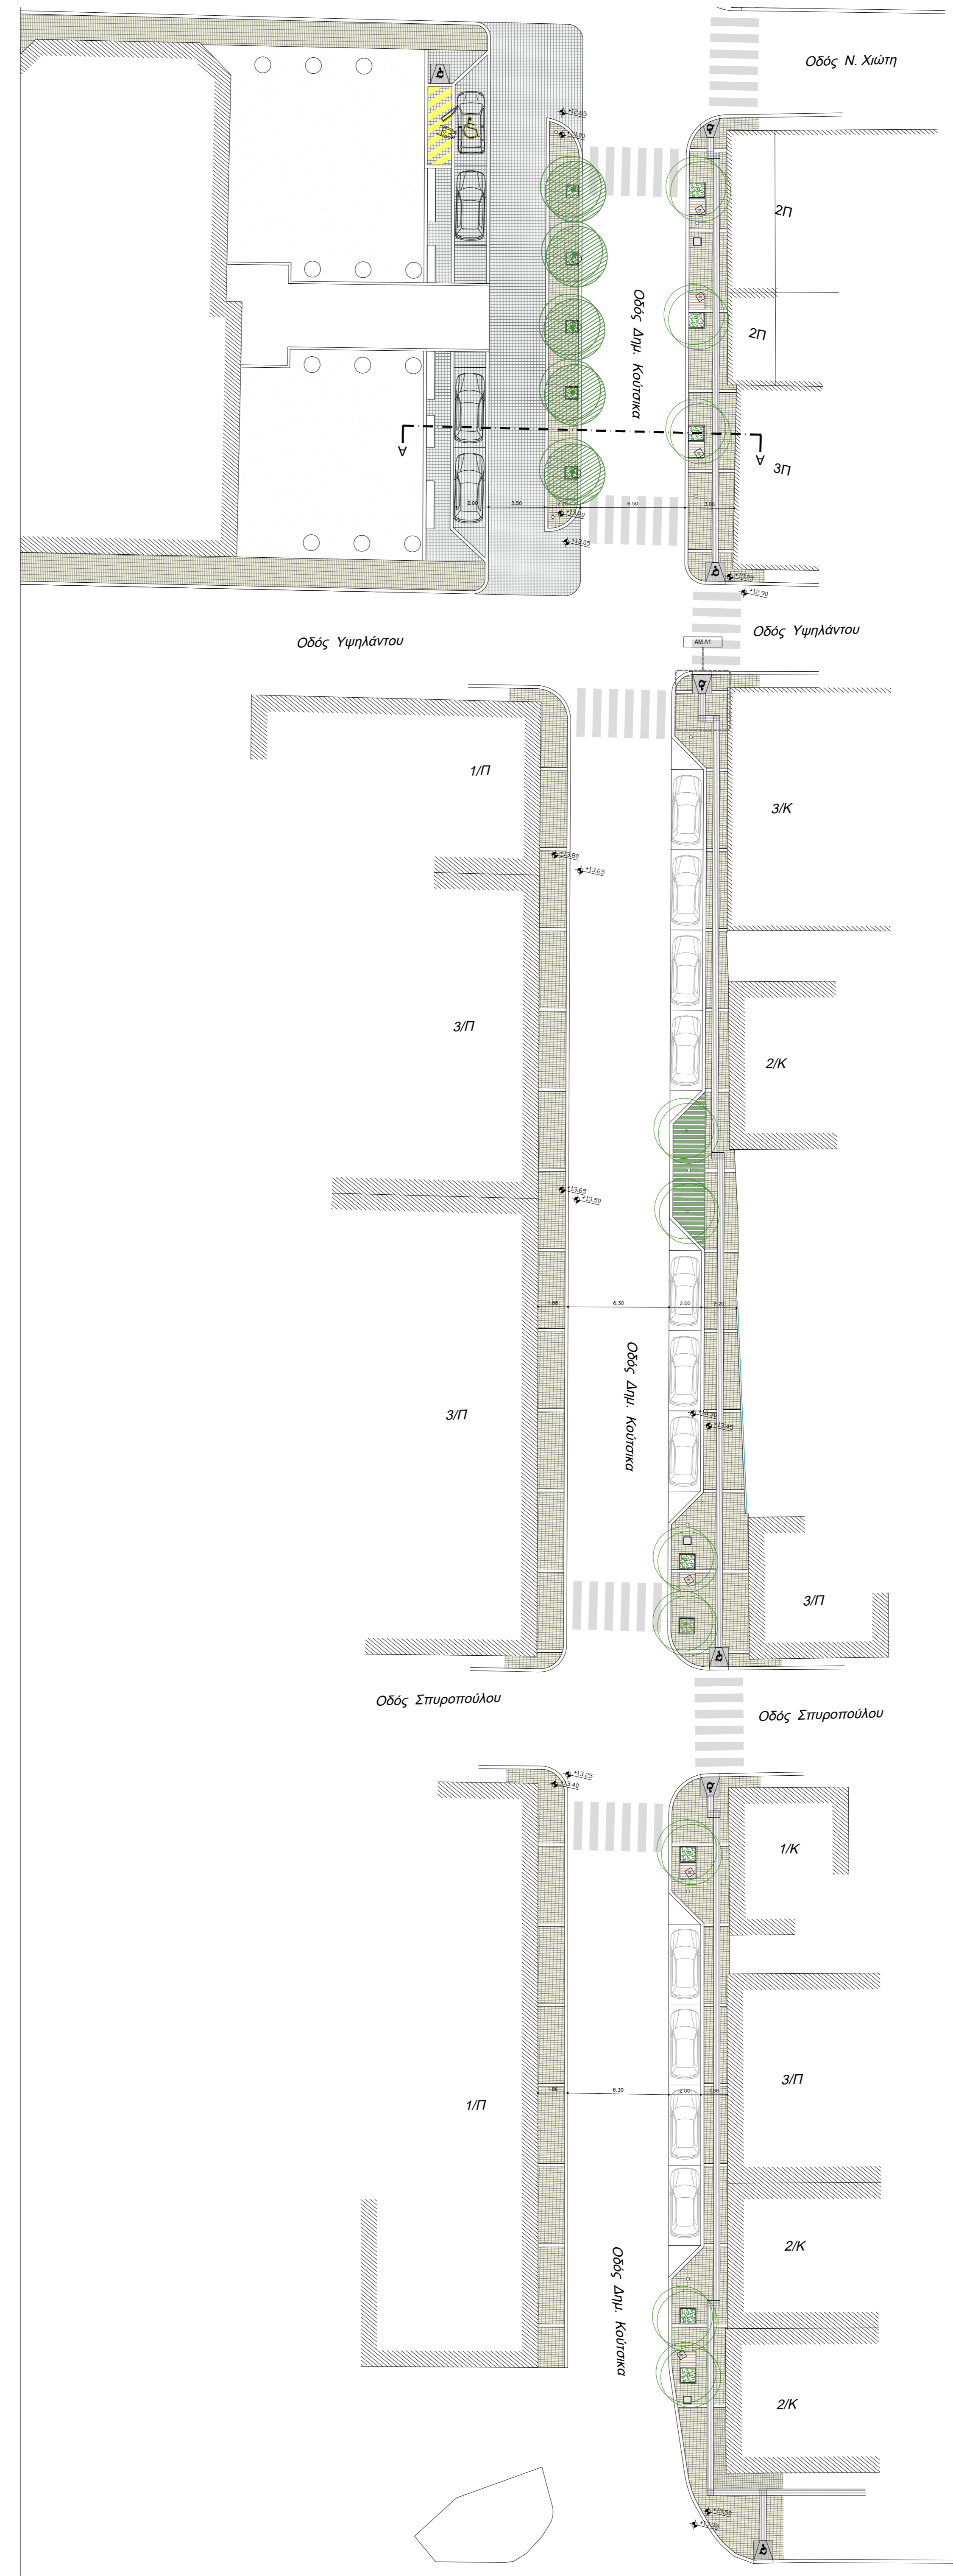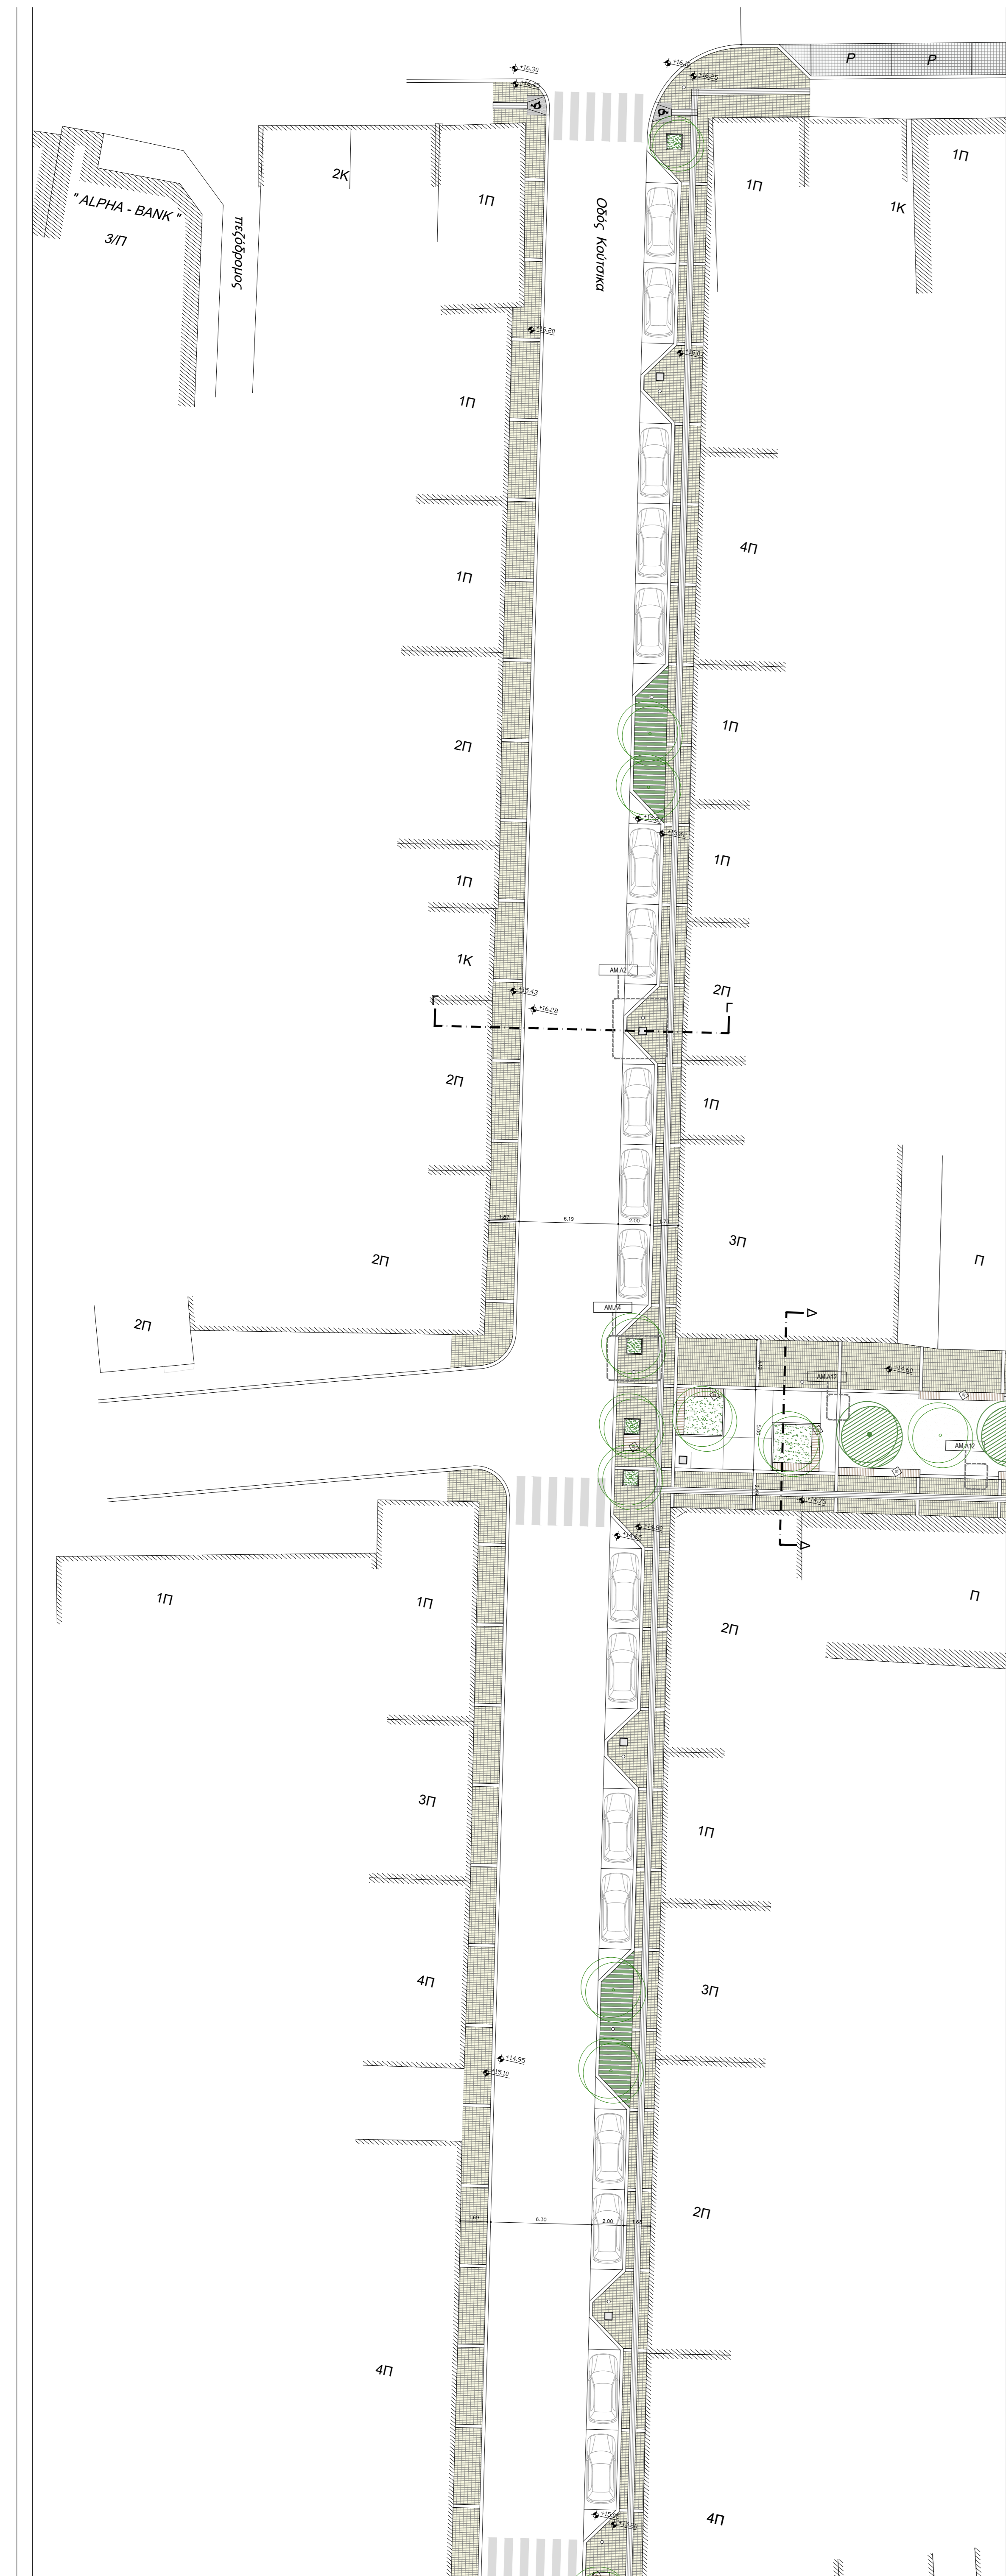

ΥΠΟΜΝΗΜΑ	
	ΥΦΙΣΤΑΜΕΝΟ ΔΕΝΤΡΟ
	ΝΕΟ ΔΕΝΤΡΟ
	ΚΑΛΟΠΙΣΤΙΚΟ ΧΩΡΑ
	ΣΤΟΙΧΕΙΟ ΝΕΡΟΥ
	ΚΑΘΕΣΤΙΚΗ ΕΠΙΦΑΝΕΙΑ ΑΠΟ ΣΥΛΟ
	ΚΥΒΟΛΙΘΟΣ ΠΑΛΑΙΔΙΜΕΝΟΣ ΚΙΤΡΙΝΟΣ 200x100mm
	ΚΥΒΟΛΙΘΟΣ ΠΑΛΑΙΔΙΜΕΝΟΣ ΓΚΡΙ 200x100mm
	ΧΥΤΟ ΒΟΣΤΑΛΛΟΤΟ ΔΑΠΕΔΟ
	ΧΩΜΑΤΙΝΟ ΣΤΑΘΕΡΟΠΟΙΗΜΕΝΟ ΔΑΠΕΔΟ
	ΛΩΡΙΔΑ ΣΚΥΡΟΔΕΜΑΤΟΣ
	ΦΩΤΙΣΤΙΚΑ
	ΚΑΛΩΣ ΑΠΟΡΡΙΜΑΤΩΝ
	ΤΥΠΟΛΟΓΙΑ ΚΑΘΙΣΜΑΤΩΝ

ΕΡΓΟ :
Έργα και Εργασίες ανάπλασης εμπορικού κέντρου Μεσσήνης για την υλοποίηση της Πράξης "ΑΝΟΙΧΤΟ ΚΕΝΤΡΟ ΕΜΠΟΡΙΟΥ ΔΗΜΟΥ ΜΕΣΣΗΝΗΣ"

ΘΕΣΗ :
ΔΗΜΟΣ ΜΕΣΣΗΝΗΣ, ΝΟΜΟΣ ΜΕΣΣΗΝΗΣ

commonspace

ΟΜΑΔΑ ΜΕΛΕΤΗΣ : **ΑΝΔΡΕΙΤΣΟΣ ΘΑΝΟΣ
 ΓΙΑΓΚΟΥΛΑ ΒΑΣΙΛΙΚΗ
 ΜΟΣΧΟΥ ΘΕΟΔΩΡΑ
 ΠΑΤΡΑ ΔΗΜΗΤΡΑ
 ΠΟΥΛΙΟΣ ΔΗΜΗΤΡΙΟΣ**

ΜΕΛΕΤΗ : **ΕΙΔΙΚΗ ΑΡΧΙΤΕΚΤΟΝΙΚΗ ΜΕΛΕΤΗ**

ΤΙΤΛΟΣ ΣΧΕΔΙΟΥ : ΟΔΟΣ ΚΟΥΤΣΙΚΑ (ΑΠΟ ΕΘΝ. ΜΑΚΑΡΙΟΥ ΕΩΣ ΠΟΛ/ΝΕΙΟΥ)	ΑΡ. ΣΧΕΔΙΟΥ : ΑΜ.Κ1
ΗΜΕΡΟΜΗΝΙΑ : ΣΕΠΤΕΜΒΡΙΟΣ 2021	ΚΛΙΜΑΚΑ : 1/200

ΘΑΝΟΣ ΑΝΔΡΕΙΤΣΟΣ
 ΔΙΠΛ. ΑΡΧΙΤΕΚΤΟΝ ΜΗΧΑΝΙΚΟΣ
 ΠΑΝΕΠΙΣΤΗΜΙΟΥ ΘΕΣΣΑΛΙΑΣ
 ΜΕΛΟΣ Τ.Ε.Ε. ΑΡ. ΜΗΤΡΩΟΥ: 123835
 ΑΡΧΑΔΙΟΥ 4 ΧΟΛΑΡΓΟΣ ΤΗΛ.: 210-6553428
 ΑΦΜ: 135454977 ΔΟΥ: ΧΟΛΑΡΓΟΥ



ΕΡΓΟ :
**Έργα και Εργασίες ανάπλασης εμπορικού κέντρου
 Μεσσήνης για την υλοποίηση της Πράξης "ΑΝΟΙΧΤΟ
 ΚΕΝΤΡΟ ΕΜΠΟΡΙΟΥ ΔΗΜΟΥ ΜΕΣΣΗΝΗΣ"**

ΘΕΣΗ :
**ΔΗΜΟΣ ΜΕΣΣΗΝΗΣ,
 ΝΟΜΟΣ ΜΕΣΣΗΝΗΣ**



ΟΜΑΔΑ ΜΕΛΕΤΗΣ :
**ΑΝΔΡΙΤΣΟΣ ΘΑΝΟΣ
 ΓΙΑΓΚΟΥΛΑ ΒΑΣΙΛΙΚΗ
 ΜΟΣΧΟΥ ΘΕΟΔΩΡΑ
 ΠΑΤΡΑ ΔΗΜΗΤΡΑ
 ΠΟΥΛΙΟΣ ΔΗΜΗΤΡΙΟΣ**

ΜΕΛΕΤΗ :
ΕΙΔΙΚΗ ΑΡΧΙΤΕΚΤΟΝΙΚΗ ΜΕΛΕΤΗ

ΤΙΤΛΟΣ ΣΧΕΔΙΟΥ :
ΚΑΤΟΨΗ ΠΑΡΚΙΝΓΚ - ΣΥΝΤΡΙΒΑΝΙΟΥ

ΑΡ. ΣΧΕΔΙΟΥ :
ΑΜ.Κ5

ΗΜΕΡΟΜΗΝΙΑ : **ΣΕΠΤΕΜΒΡΙΟΣ 2021**

ΚΛΙΜΑΚΑ : **1:200**

ΘΑΝΟΣ ΑΝΔΡΙΤΣΟΣ
 ΔΙΠΛ. ΑΡΧΙΤΕΚΤΩΝ ΜΗΧΑΝΙΚΟΣ
 ΠΑΝΕΠΙΣΤΗΜΙΟΥ ΘΕΣΣΑΛΙΑΣ
 ΜΕΛΟΣ Τ.Ε.Ε. ΑΡ. ΜΗΤΡΩΟΥ: 123635
 ΑΡΚΑΔΙΟΥ 4 ΧΟΛΑΡΓΟΣ ΤΗΛ.: 210-6513426
 ΑΦΜ: 135454977 ΔΟΥ: ΧΟΛΑΡΓΟΥ



ΕΡΓΟ :

Έργα και Εργασίες ανάπλασης εμπορικού κέντρου
Μεσσήνης για την υλοποίηση της Πράξης "ΑΝΟΙΧΤΟ
ΚΕΝΤΡΟ ΕΜΠΟΡΙΟΥ ΔΗΜΟΥ ΜΕΣΣΗΝΗΣ"

ΘΕΣΗ :

ΔΗΜΟΣ ΜΕΣΣΗΝΗΣ,
ΝΟΜΟΣ ΜΕΣΣΗΝΗΣ

commonsspace

ΟΜΑΔΑ ΜΕΛΕΤΗΣ :

ΑΝΔΡΙΤΣΟΣ ΘΑΝΟΣ
ΓΙΑΓΚΟΥΛΑ ΒΑΣΙΛΙΚΗ
ΜΟΣΧΟΥ ΘΕΟΔΩΡΑ
ΠΑΤΡΑ ΔΗΜΗΤΡΑ
ΠΟΥΛΙΟΣ ΔΗΜΗΤΡΙΟΣ

ΜΕΛΕΤΗ :

ΕΙΔΙΚΗ ΑΡΧΙΤΕΚΤΟΝΙΚΗ ΜΕΛΕΤΗ

ΤΙΤΛΟΣ ΣΧΕΔΙΟΥ :

ΣΤΕΓΑΣΤΡΟ - ΚΙΟΣΚΙ ΓΙΑ ΤΑΞΙ

ΑΡ. ΣΧΕΔΙΟΥ :




ΑΜ.Κ6

ΗΜΕΡΟΜΗΝΙΑ : ΣΕΠΤΕΜΒΡΙΟΣ 2021


ΚΛΙΜΑΚΑ :

1:50

ΘΑΝΟΣ ΑΝΔΡΙΤΣΟΣ
ΔΙΠΛ. ΑΡΧΙΤΕΚΤΩΝ ΜΗΧΑΝΙΚΟΣ
ΠΑΝΕΠΙΣΤΗΜΙΟΥ ΘΕΣΣΑΛΙΑΣ
ΜΕΛΟΣ Τ.Ε.Ε. ΑΡ. ΜΗΤΡΟΥ: 123635
ΑΡΚΑΔΙΟΥ 4 ΧΟΛΑΡΓΟΣ ΤΗΛ.: 210-6513428
ΑΦΜ: 135454977 ΔΟΥ: ΧΟΛΑΡΓΟΥ

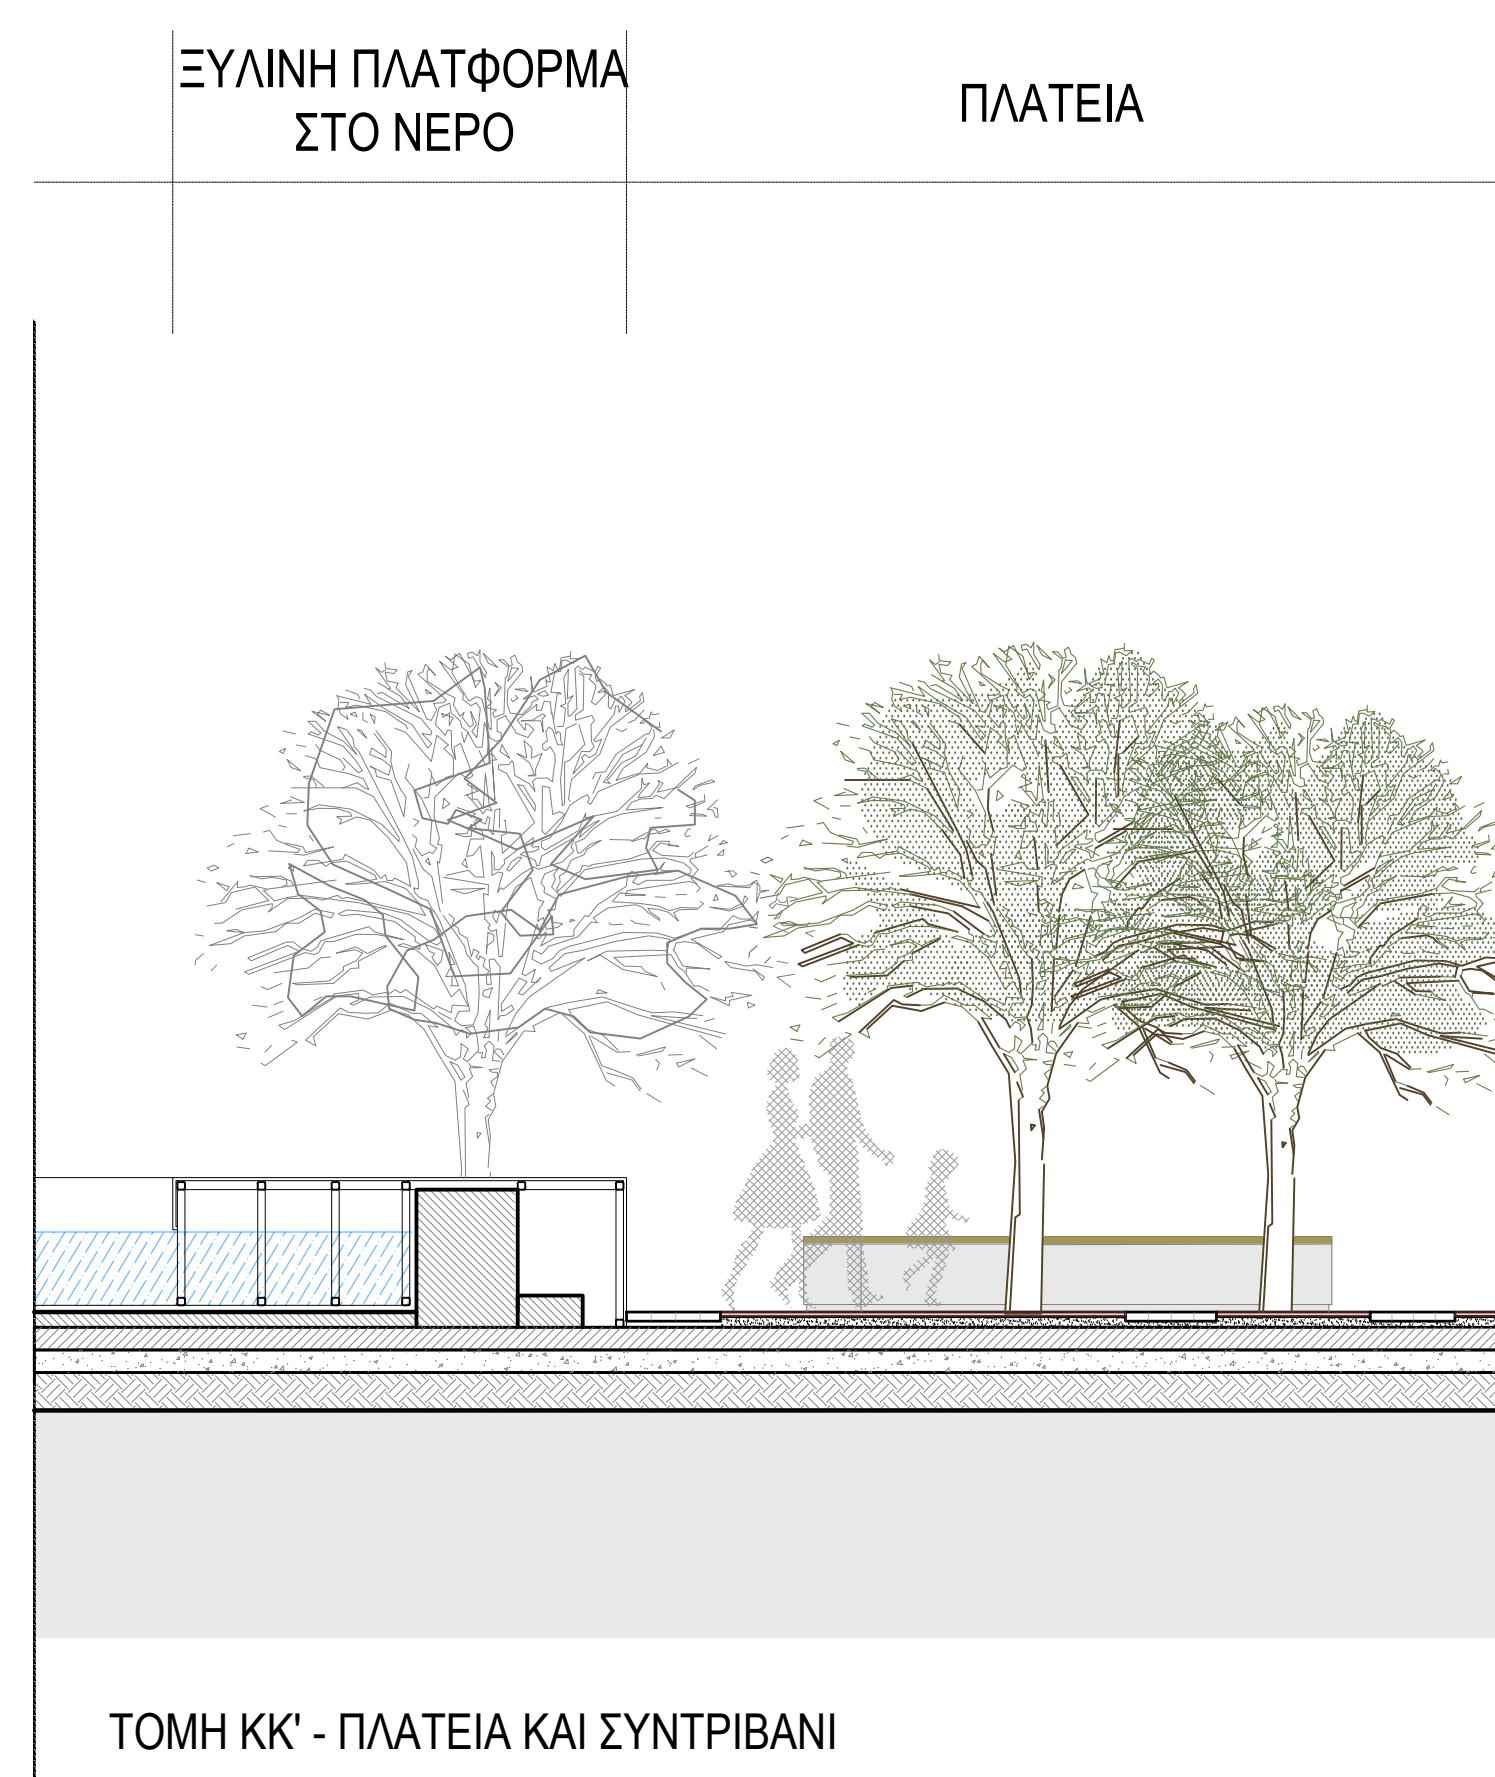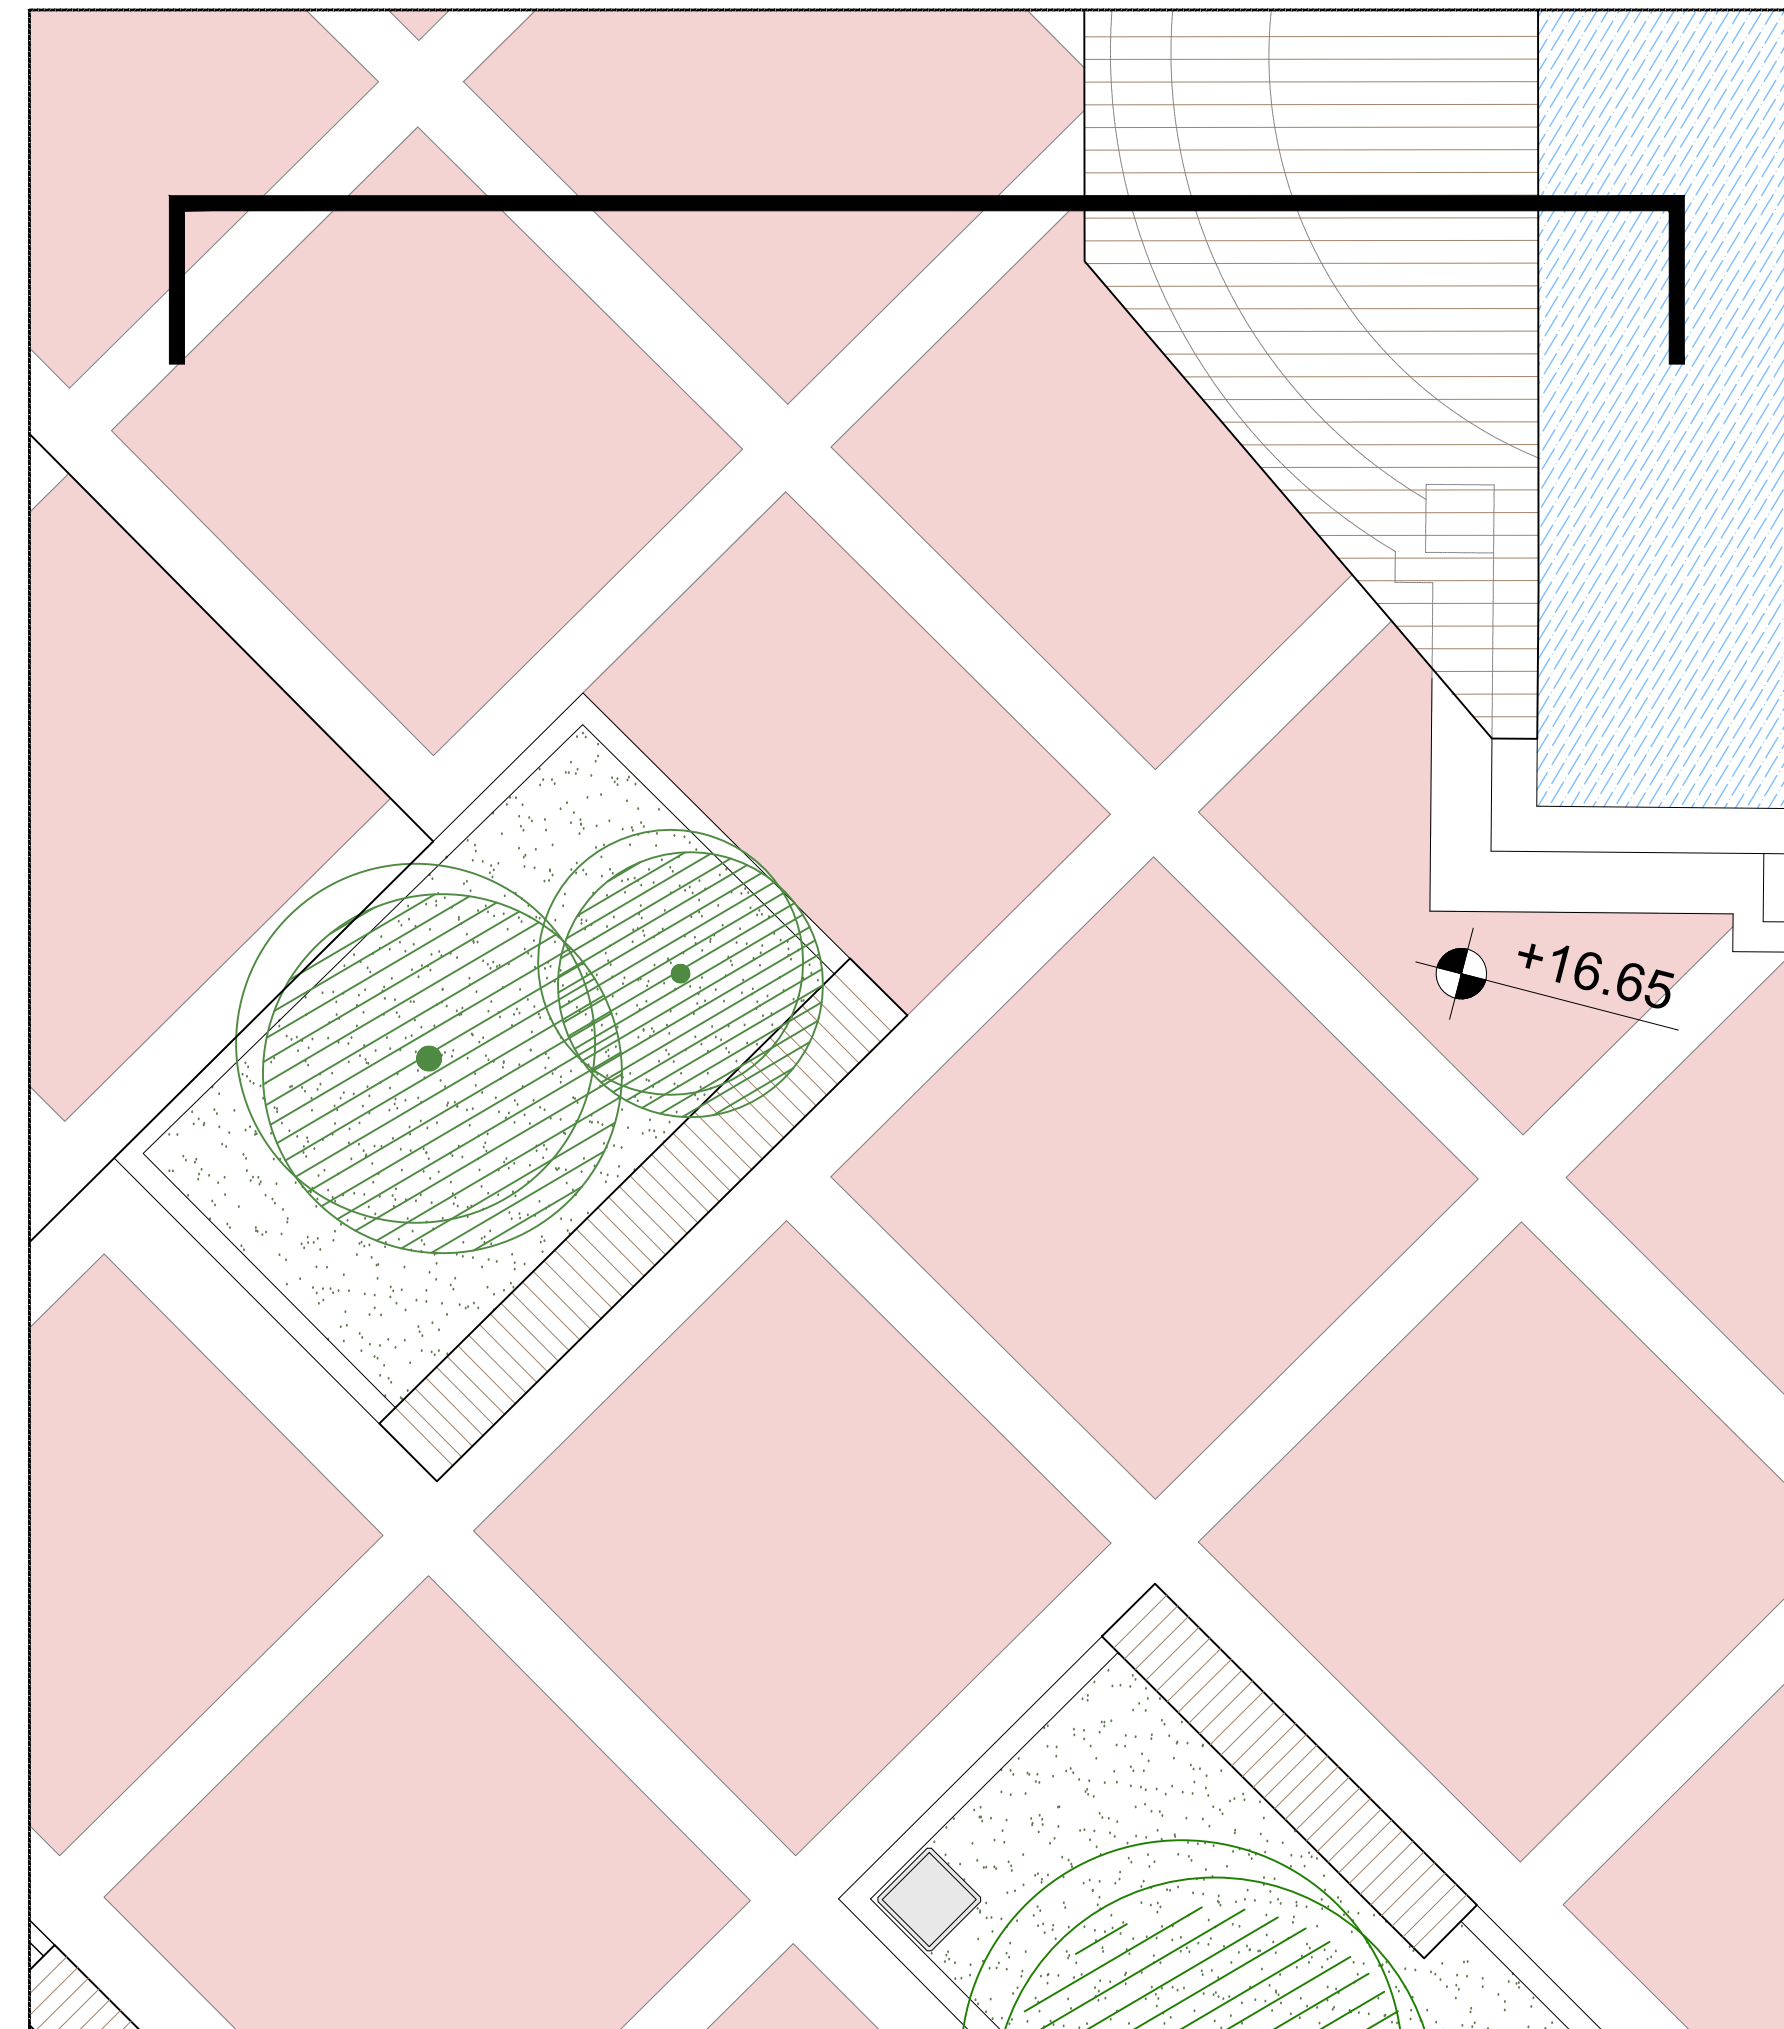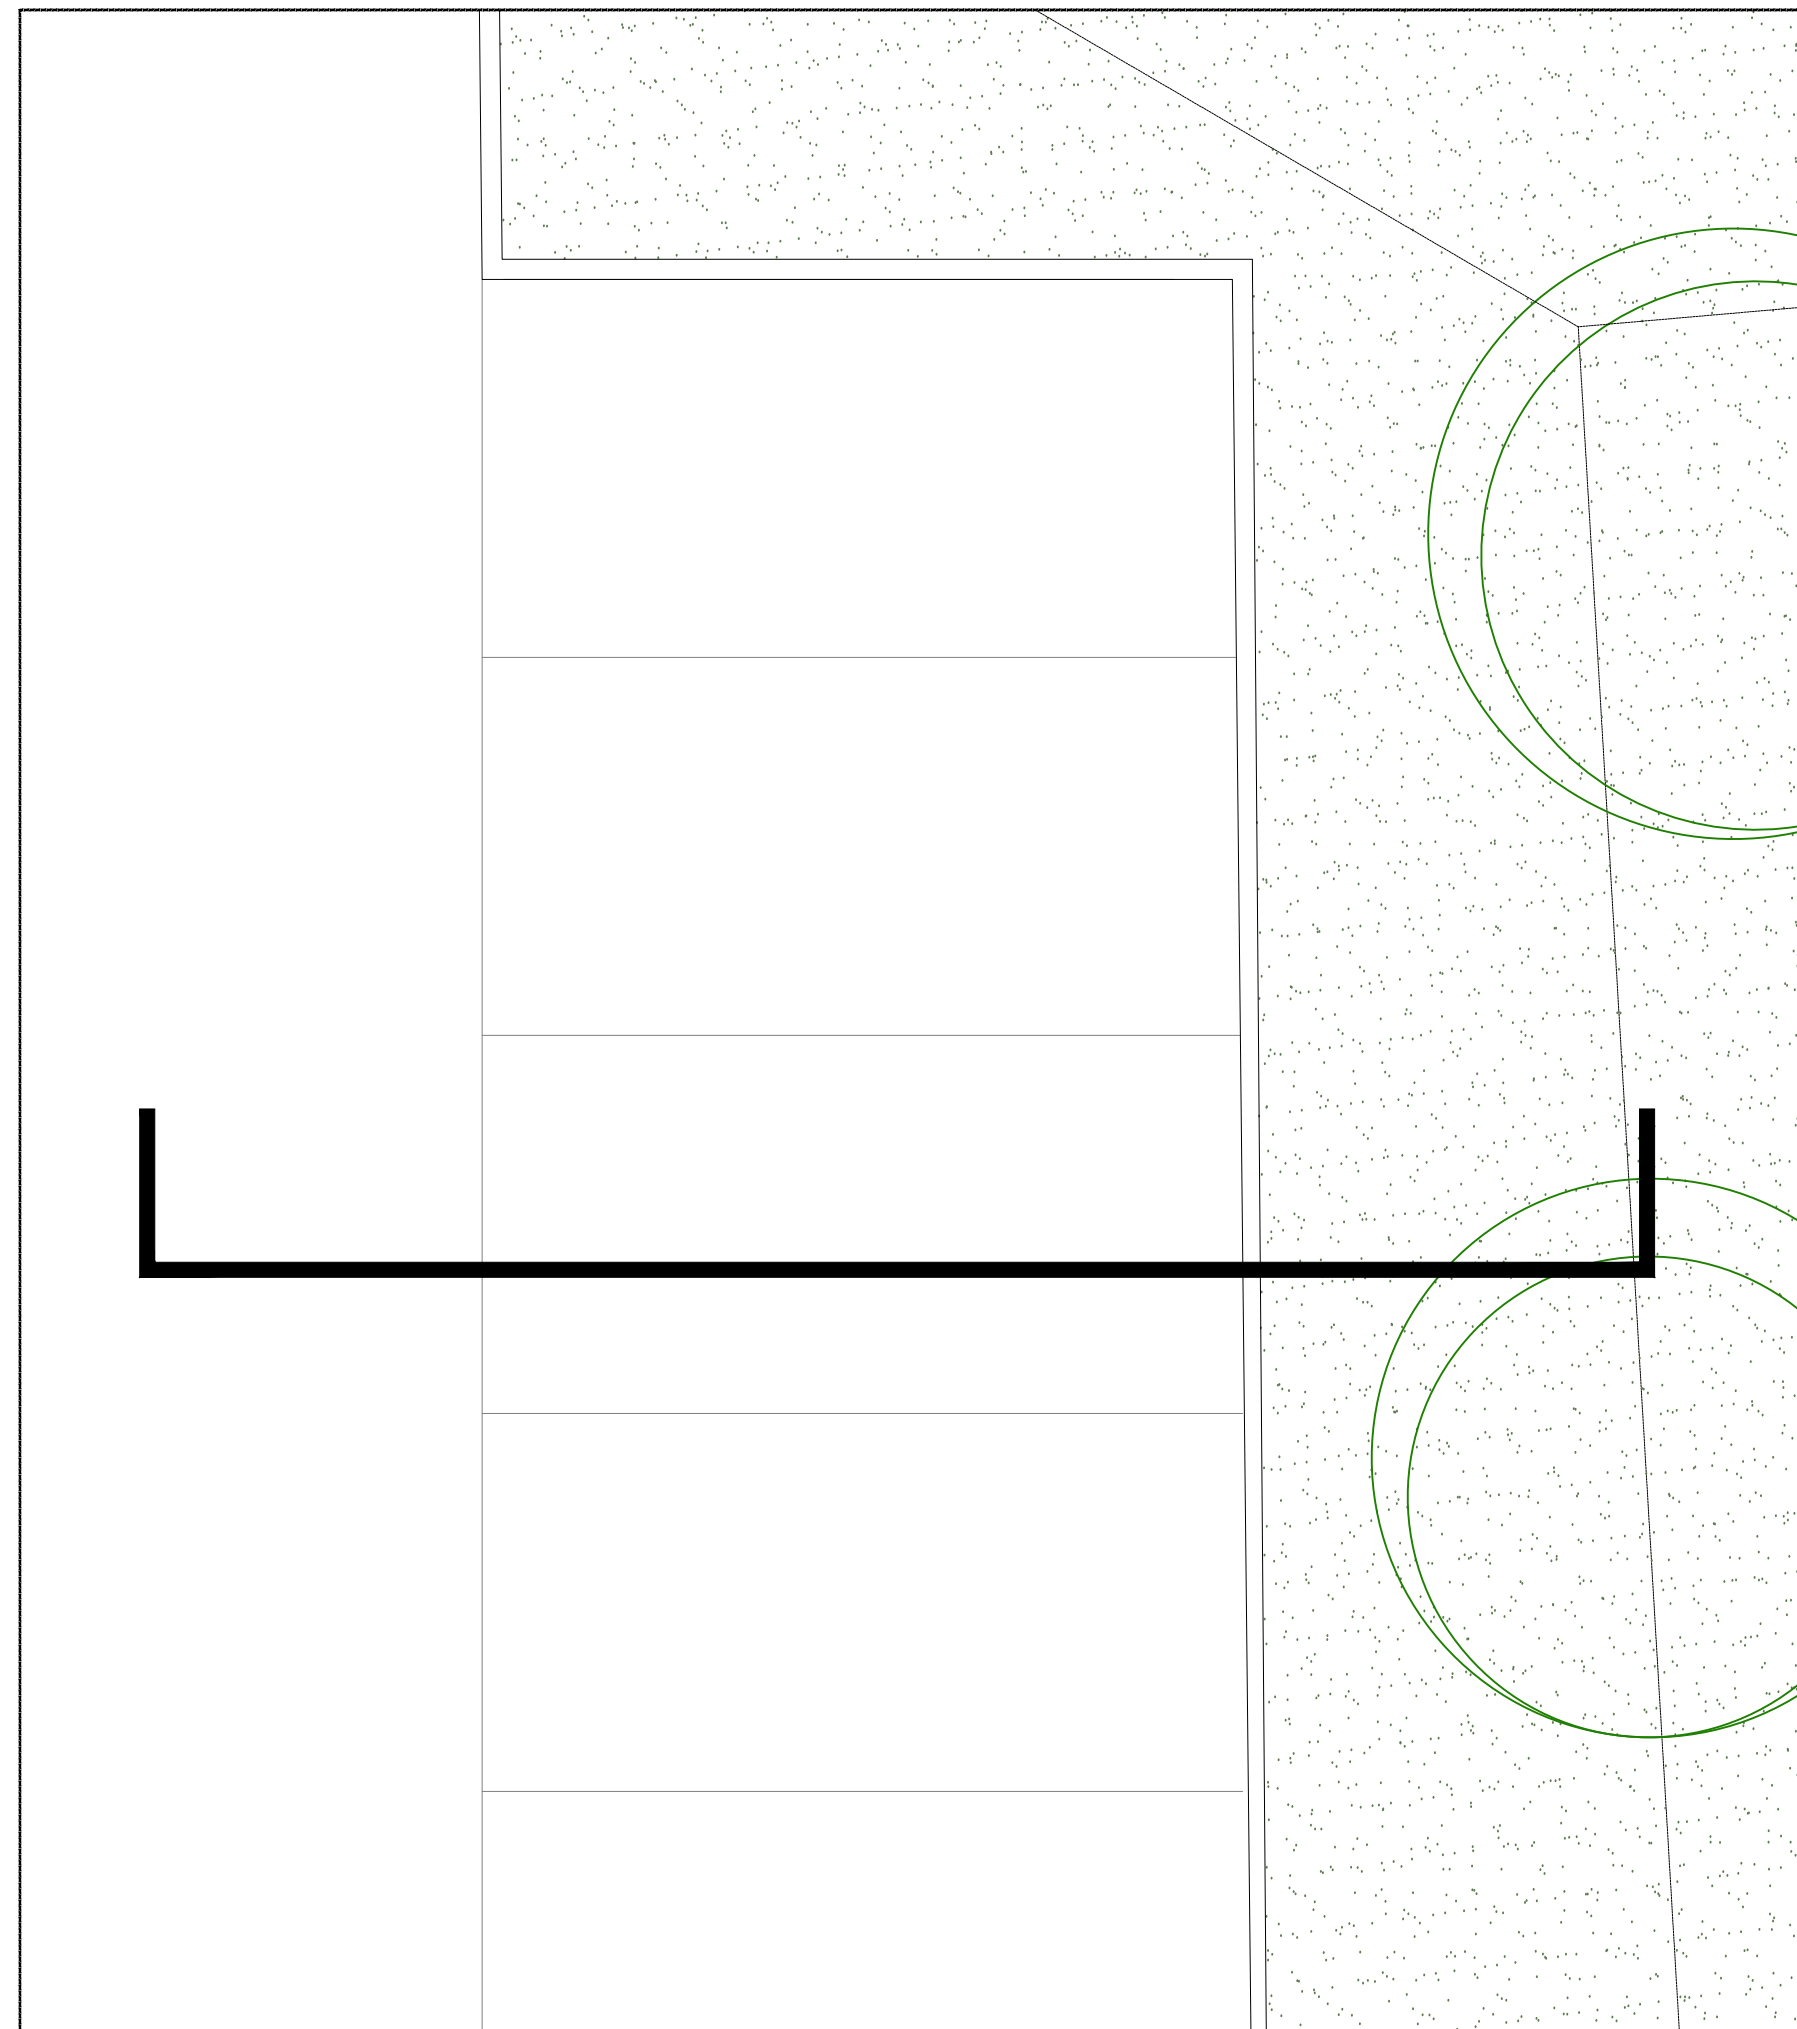

<p>ΕΡΓΟ : Έργα και Εργασίες ανάπλασης εμπορικού κέντρου Μεσσήνης για την υλοποίηση της Πρόξης "ΑΝΟΙΧΤΟ ΚΕΝΤΡΟ ΕΜΠΟΡΙΟΥ ΔΗΜΟΥ ΜΕΣΣΗΝΗΣ"</p>	
<p>ΘΕΣΗ : ΔΗΜΟΣ ΜΕΣΣΗΝΗΣ, ΝΟΜΟΣ ΜΕΣΣΗΝΗΣ</p>	
<p>ΟΜΑΔΑ ΜΕΛΕΤΗΣ :</p>	<p>ΑΝΔΡΙΤΣΟΣ ΘΑΝΟΣ ΓΙΑΓΚΟΥΛΑ ΒΑΣΙΛΙΚΗ ΜΟΣΧΟΥ ΘΕΟΔΩΡΑ ΠΑΤΡΑ ΔΗΜΗΤΡΑ ΠΟΥΛΙΟΣ ΔΗΜΗΤΡΙΟΣ</p>
<p>ΜΕΛΕΤΗ :</p>	<p>ΕΙΔΙΚΗ ΑΡΧΙΤΕΚΤΟΝΙΚΗ ΜΕΛΕΤΗ</p>
<p>ΤΙΤΛΟΣ ΣΧΕΔΙΟΥ : ΤΟΜΗ ΙΙ', ΤΟΜΗ ΚΚ'</p>	<p>ΑΡ. ΣΧΕΔΙΟΥ : ΑΜ.Τ9, ΑΜ.Τ10</p>
<p>ΗΜΕΡΟΜΗΝΙΑ : ΣΕΠΤΕΜΒΡΙΟΣ 2021</p>	<p>ΚΛΙΜΑΚΑ : 1/50</p>

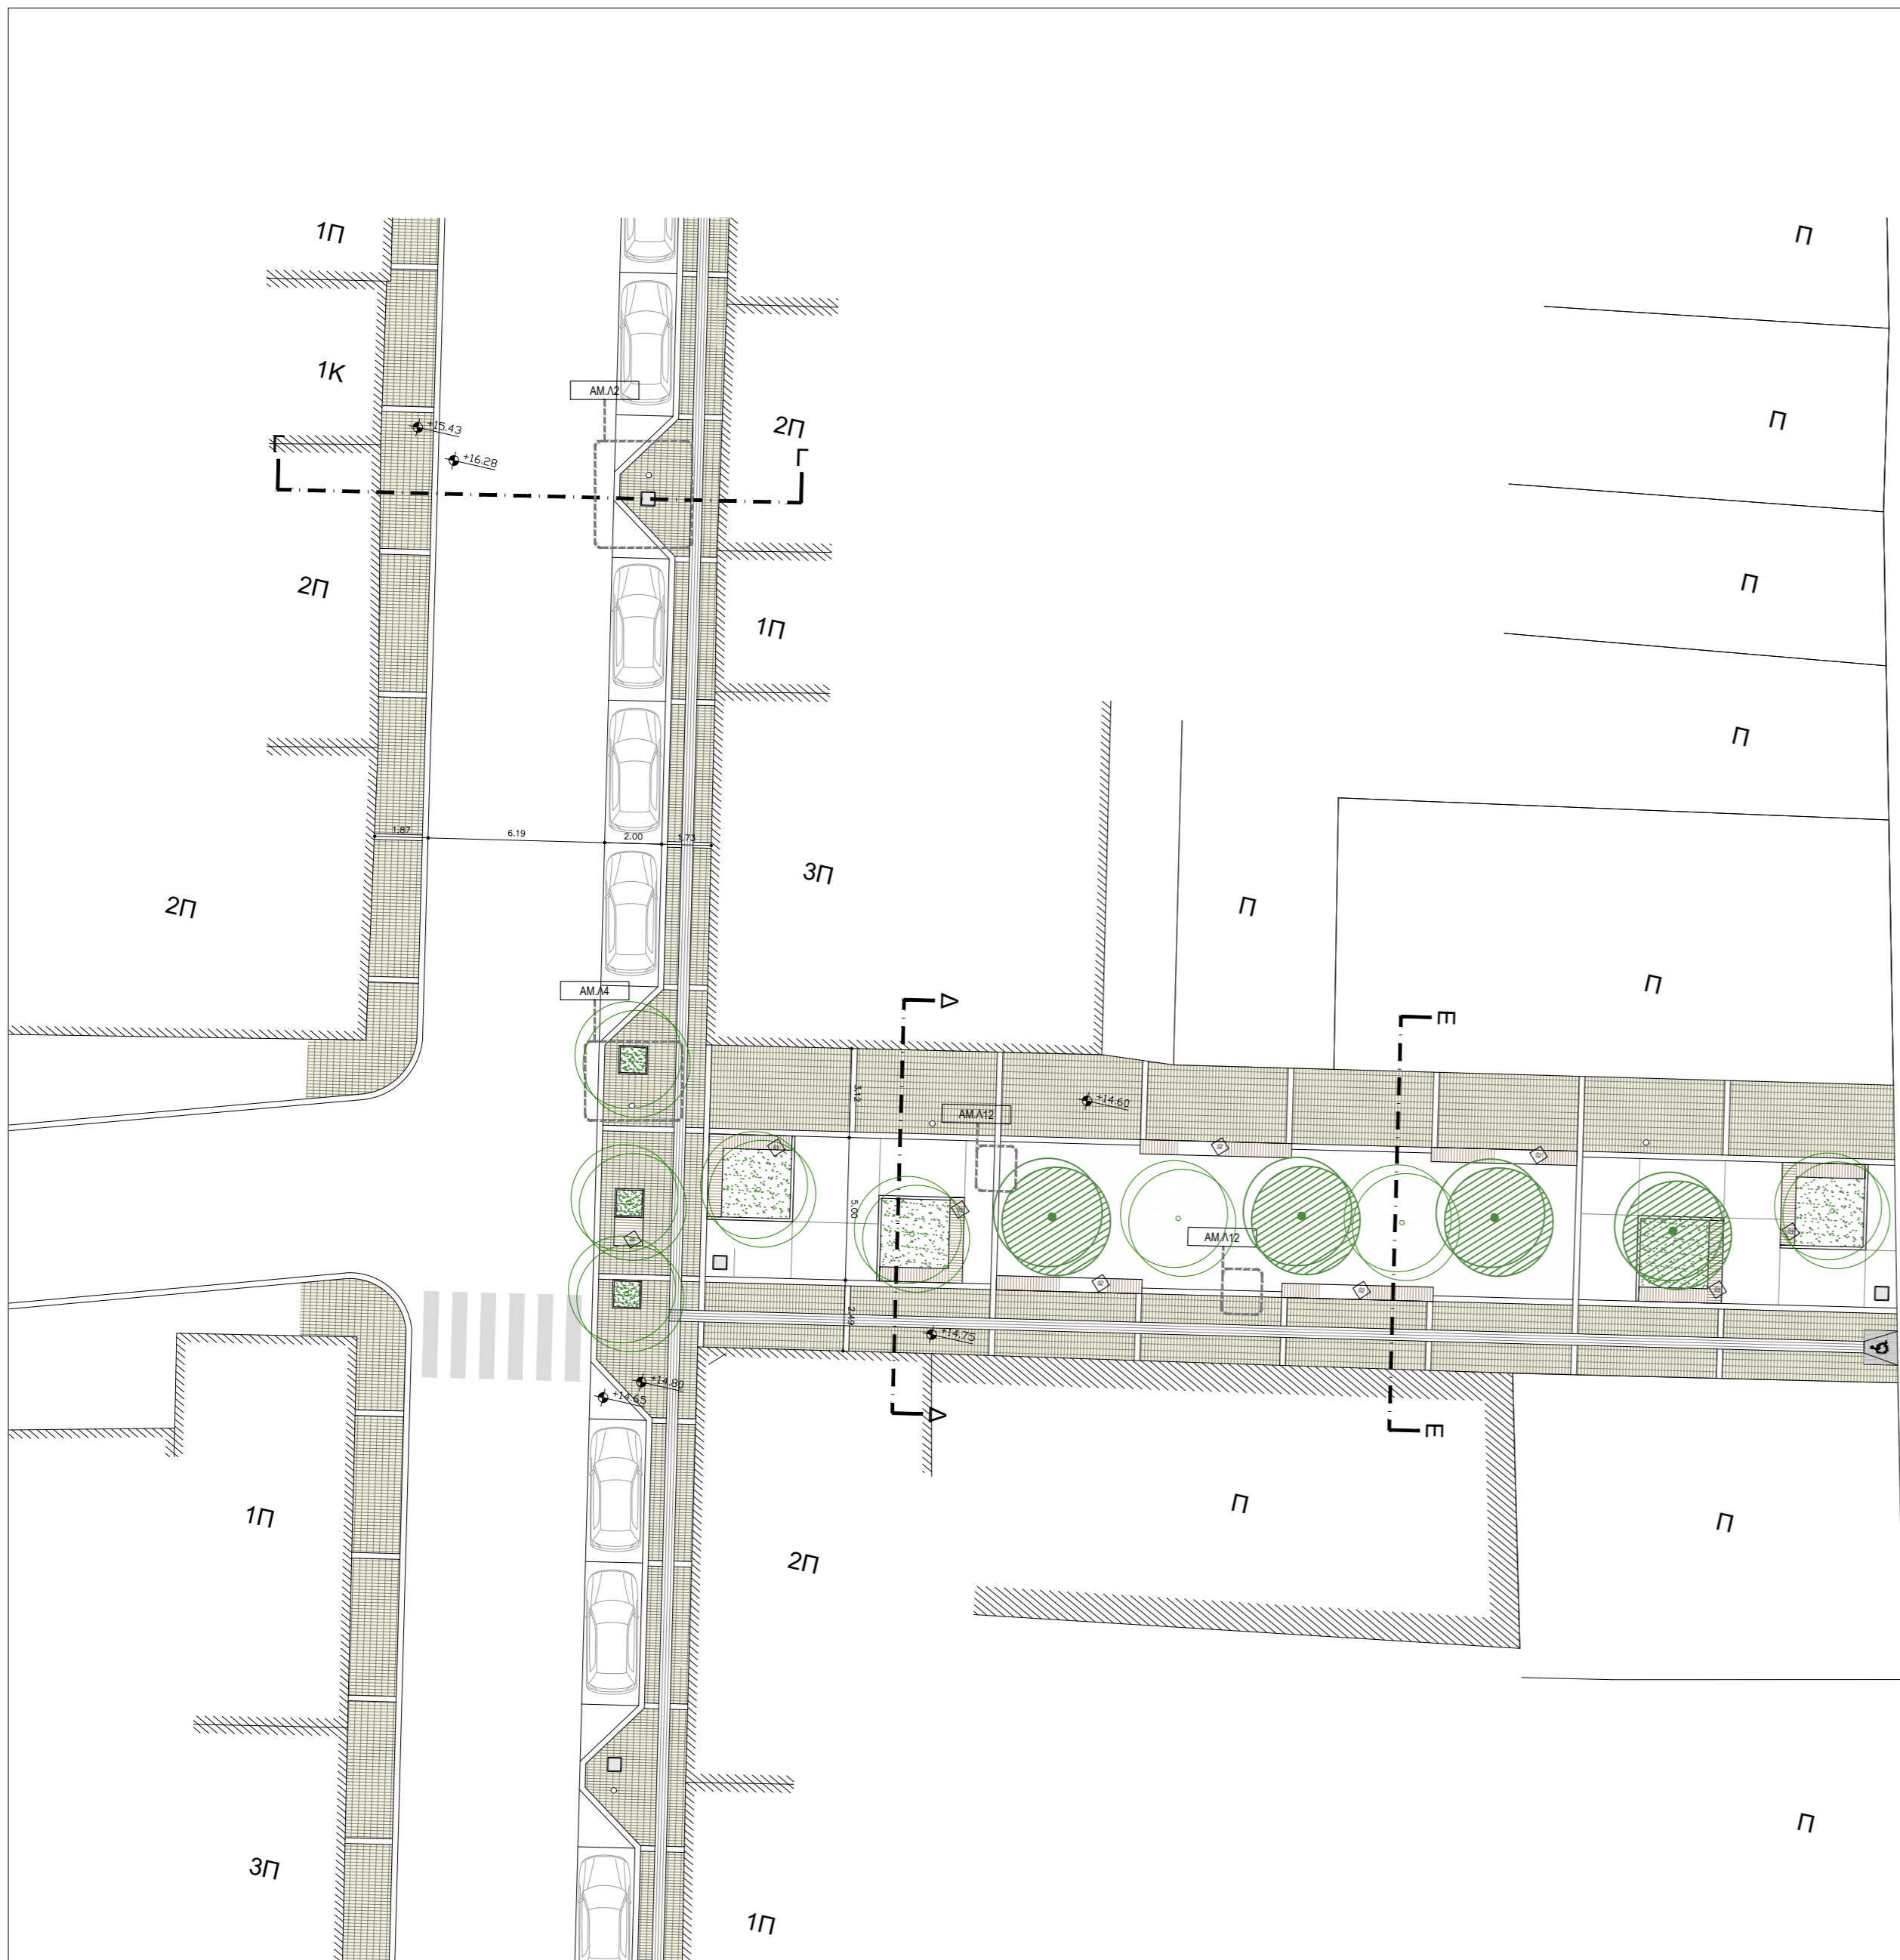

ΥΠΟΜΝΗΜΑ	
	ΥΦΙΣΤΑΜΕΝΟ ΔΕΝΤΡΟ
	ΝΕΟ ΔΕΝΤΡΟ
	ΚΑΛΩΔΙΣΤΙΚΟ ΧΩΜΑ
	ΣΤΟΙΧΕΙΟ ΝΕΡΟΥ
	ΚΑΘΙΣΤΙΚΗ ΕΠΙΦΑΝΕΙΑ ΑΠΟ ΞΥΛΟ
	ΚΥΒΟΛΙΘΟΣ ΠΑΛΑΙΩΜΕΝΟΣ ΚΙΤΡΙΝΟΣ 200x100mm
	ΚΥΒΟΛΙΘΟΣ ΠΑΛΑΙΩΜΕΝΟΣ ΓΚΡΙ 200x100mm
	ΧΥΤΟ ΒΟΤΣΑΛΩΤΟ ΔΑΠΕΔΟ
	ΧΩΜΑΤΙΝΟ ΣΤΑΘΕΡΟΠΟΙΗΜΕΝΟ ΔΑΠΕΔΟ
	ΛΩΡΙΔΑ ΣΚΥΡΟΔΕΜΑΤΟΣ
	ΦΩΤΙΣΤΙΚΑ
	ΚΑΔΟΣ ΑΠΟΡΡΙΜΑΤΩΝ
	ΤΥΠΟΛΟΓΙΑ ΚΑΘΙΣΜΑΤΩΝ

ΕΡΓΟ :

Έργα και Εργασίες ανάπλασης εμπορικού κέντρου Μεσσήνης για την υλοποίηση της Πράξης "ΑΝΟΙΧΤΟ ΚΕΝΤΡΟ ΕΜΠΟΡΙΟΥ ΔΗΜΟΥ ΜΕΣΣΗΝΗΣ"

ΘΕΣΗ :

**ΔΗΜΟΣ ΜΕΣΣΗΝΗΣ,
ΝΟΜΟΣ ΜΕΣΣΗΝΗΣ**



ΟΜΑΔΑ ΜΕΛΕΤΗΣ :

**ΑΝΔΡΙΤΣΟΣ ΘΑΝΟΣ
ΓΙΑΓΚΟΥΛΑ ΒΑΣΙΛΙΚΗ
ΜΟΣΧΟΥ ΘΕΟΔΩΡΑ
ΠΑΤΡΑ ΔΗΜΗΤΡΑ
ΠΟΥΛΙΟΣ ΔΗΜΗΤΡΙΟΣ**

ΜΕΛΕΤΗ :

ΕΙΔΙΚΗ ΑΡΧΙΤΕΚΤΟΝΙΚΗ ΜΕΛΕΤΗ


ΤΙΤΛΟΣ ΣΧΕΔΙΟΥ :
ΟΔΟΣ ΠΛΑΤΩΝΟΣ

ΑΡ. ΣΧΕΔΙΟΥ :
ΑΜ.Κ3

ΗΜΕΡΟΜΗΝΙΑ : **ΣΕΠΤΕΜΒΡΙΟΣ 2021**

ΚΛΙΜΑΚΑ : **1/200**

ΘΑΝΟΣ ΑΝΔΡΙΤΣΟΣ
ΔΙΠΛ. ΑΡΧΙΤΕΚΤΩΝ ΜΗΧΑΝΙΚΟΣ
ΠΑΝΕΠΙΣΤΗΜΙΟΥ ΘΕΣΣΑΛΙΑΣ
ΜΕΛΟΣ Τ.Ε.Ε. ΑΡ. ΜΗΤΡΩΟΥ: 123635
ΑΡΚΑΔΙΟΥ 4 ΧΟΛΑΡΓΟΣ ΤΗΛ.: 210-6513428
ΑΦΜ: 135454977 ΔΟΥ: ΧΟΛΑΡΓΟΥ

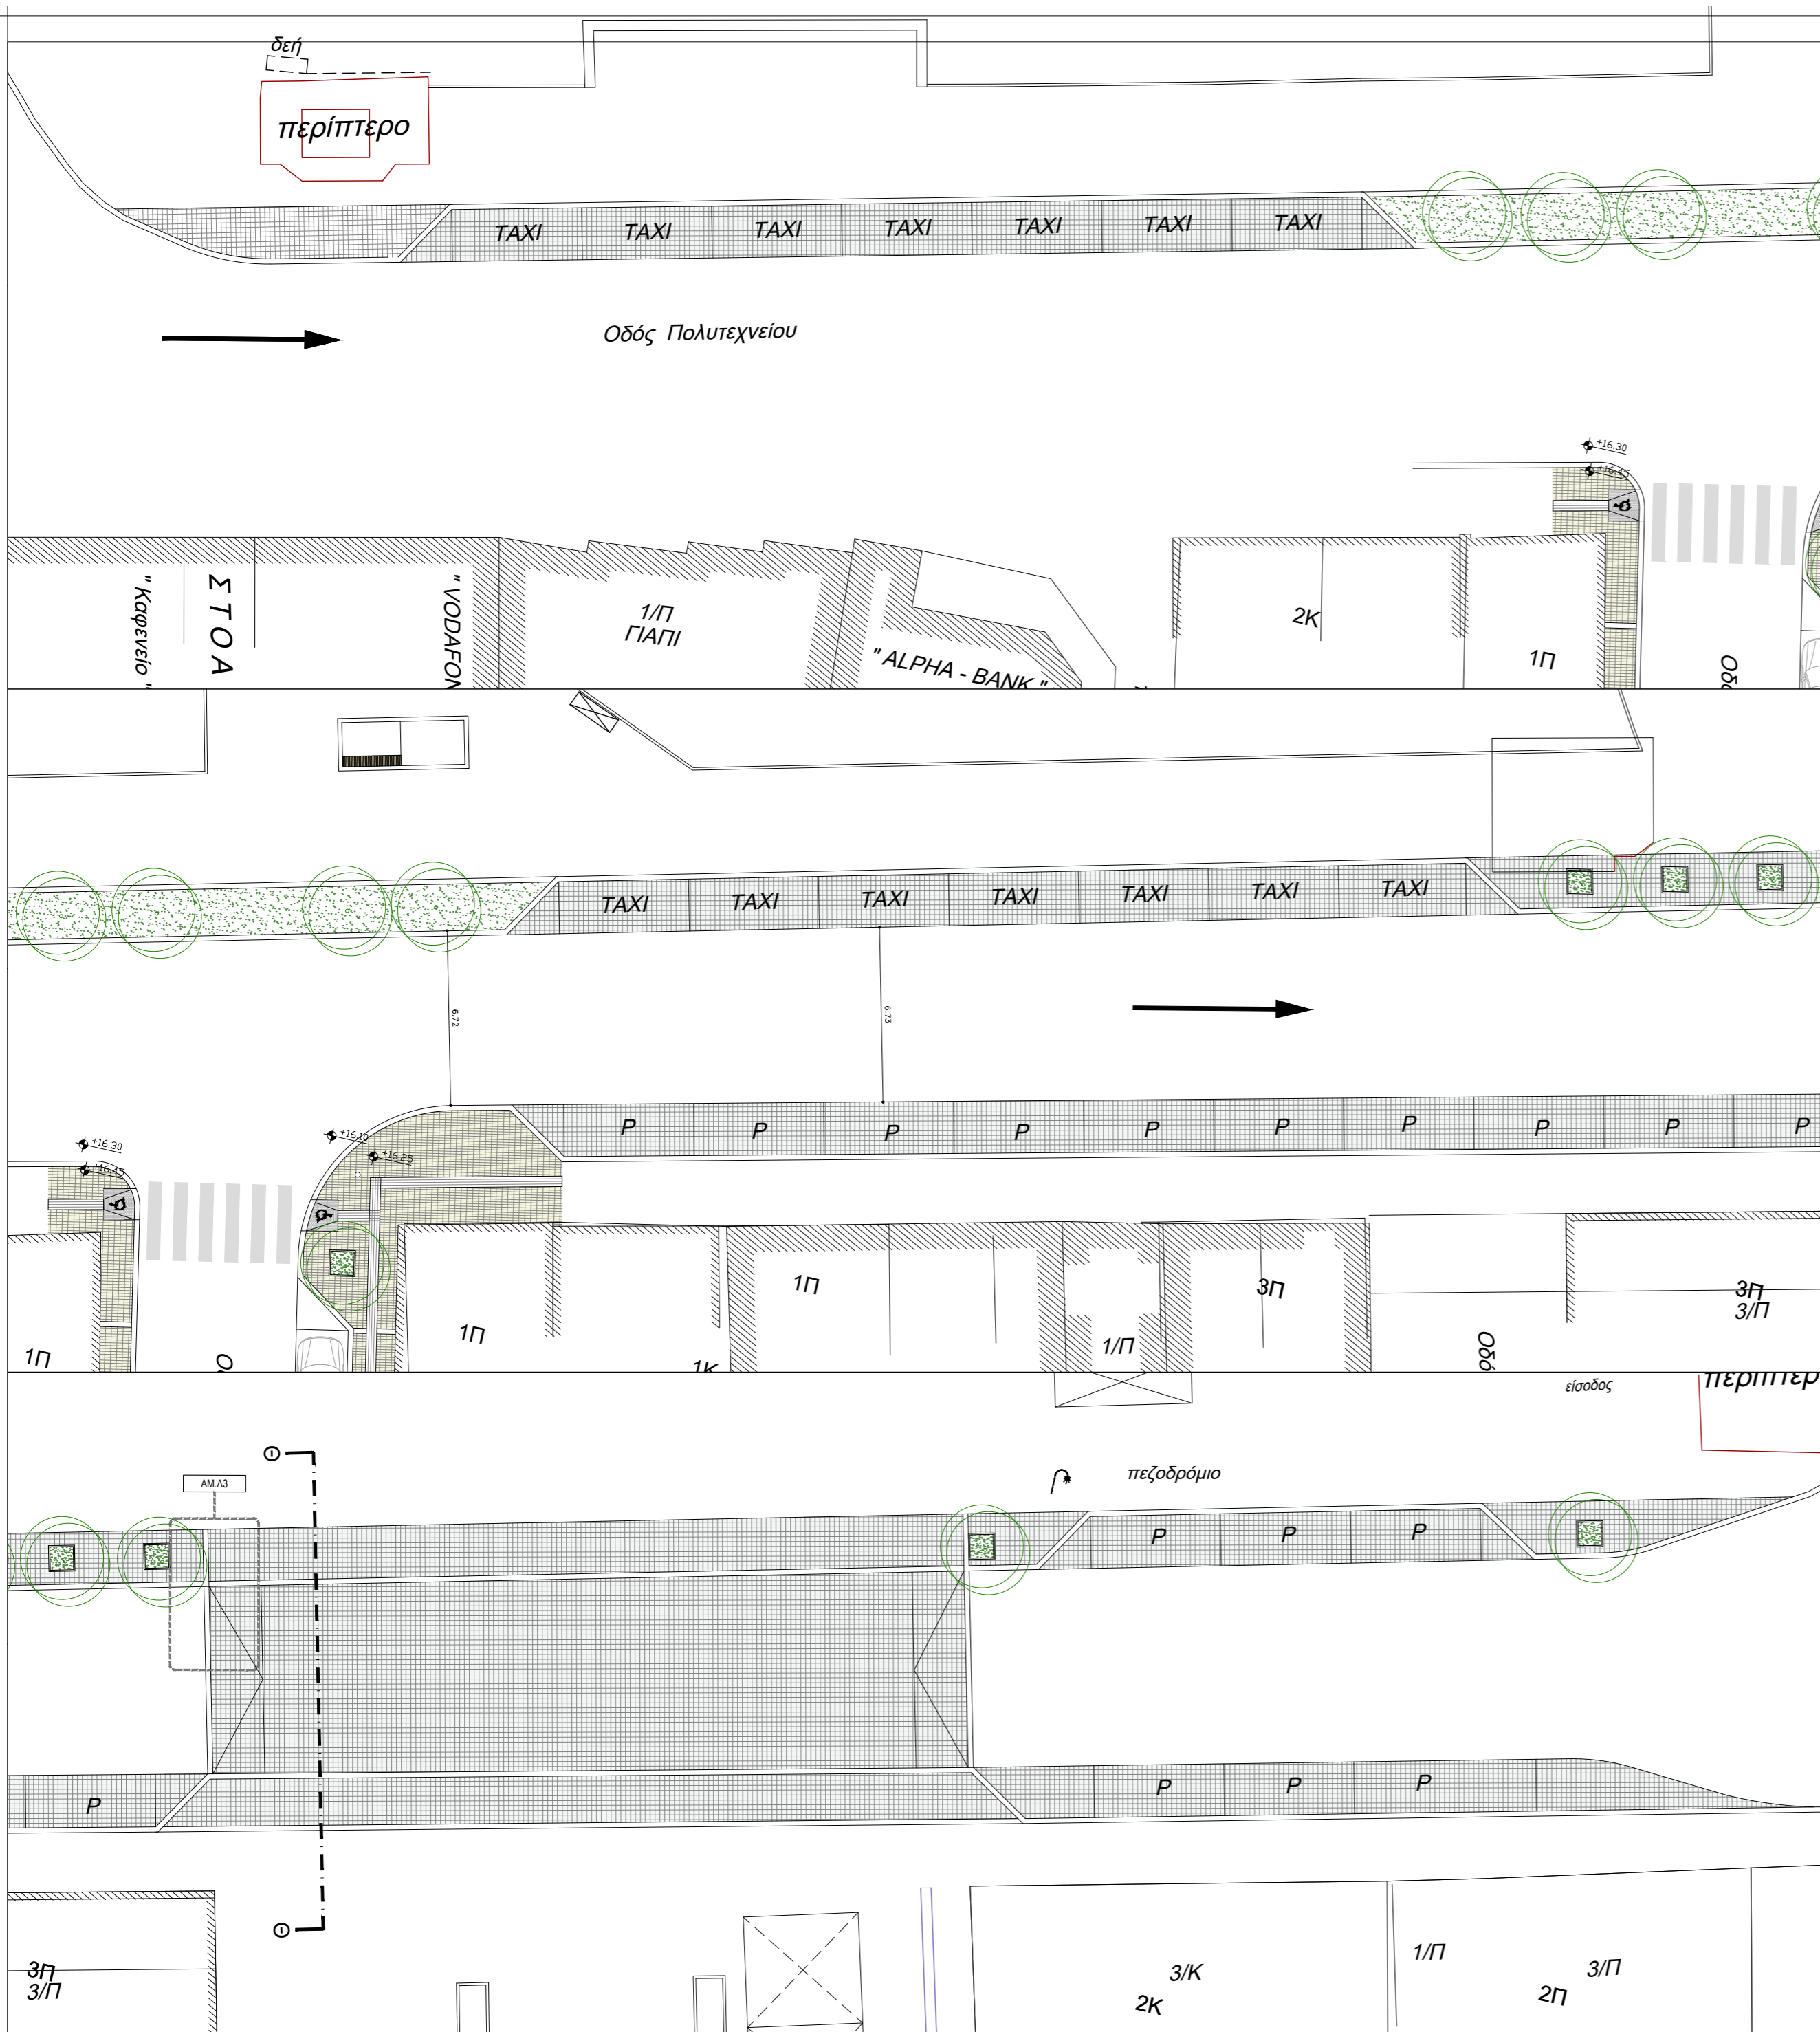

ΥΠΟΜΝΗΜΑ	
	ΥΦΙΣΤΑΜΕΝΟ ΔΕΝΤΡΟ
	ΝΕΟ ΔΕΝΤΡΟ
	ΚΑΛΩΠΙΣΤΙΚΟ ΧΩΜΑ
	ΣΤΟΙΧΕΙΟ ΝΕΡΟΥ
	ΚΑΘΙΣΤΙΚΗ ΕΠΙΦΑΝΕΙΑ ΑΠΟ ΞΥΛΟ
	ΚΥΒΟΛΙΘΟΣ ΠΑΛΛΙΩΜΕΝΟΣ ΚΙΤΡΙΝΟΣ 200x100mm
	ΚΥΒΟΛΙΘΟΣ ΠΑΛΛΙΩΜΕΝΟΣ ΓΚΡΙ 200x100mm
	ΧΥΤΟ ΒΟΤΣΑΛΩΤΟ ΔΑΠΕΔΟ
	ΧΩΜΑΤΙΝΟ ΣΤΑΘΕΡΟΠΟΙΗΜΕΝΟ ΔΑΠΕΔΟ
	ΛΟΡΙΔΑ ΣΚΥΡΟΔΕΜΑΤΟΣ
	ΦΩΤΙΣΤΙΚΑ
	ΚΑΔΟΣ ΑΠΟΡΡΙΜΑΤΩΝ
	ΤΥΠΟΛΟΓΙΑ ΚΑΘΙΣΜΑΤΩΝ

ΕΡΓΟ :
**Έργα και Εργασίες ανάπλασης εμπορικού κέντρου
 Μεσσήνης για την υλοποίηση της Πράξης "ΑΝΟΙΧΤΟ
 ΚΕΝΤΡΟ ΕΜΠΟΡΙΟΥ ΔΗΜΟΥ ΜΕΣΣΗΝΗΣ"**

ΘΕΣΗ :
**ΔΗΜΟΣ ΜΕΣΣΗΝΗΣ,
 ΝΟΜΟΣ ΜΕΣΣΗΝΗΣ**



ΟΜΑΔΑ ΜΕΛΕΤΗΣ :
**ΑΝΔΡΙΤΣΟΣ ΘΑΝΟΣ
 ΓΙΑΓΚΟΥΛΑ ΒΑΣΙΛΙΚΗ
 ΜΟΣΧΟΥ ΘΕΟΔΩΡΑ
 ΠΑΤΡΑ ΔΗΜΗΤΡΑ
 ΠΟΥΛΙΟΣ ΔΗΜΗΤΡΙΟΣ**

ΜΕΛΕΤΗ : **ΕΙΔΙΚΗ ΑΡΧΙΤΕΚΤΟΝΙΚΗ ΜΕΛΕΤΗ**



ΤΙΤΛΟΣ ΣΧΕΔΙΟΥ :
**ΟΔΟΣ ΠΟΛΥΤΕΧΝΕΙΟΥ
 (ΝΟΤΙΟ ΤΜΗΜΑ ΚΕΝΤΡΙΚΗΣ ΠΛΑΤΕΙΑΣ)**

ΑΡ. ΣΧΕΔΙΟΥ :
ΑΜ.Κ2

ΗΜΕΡΟΜΗΝΙΑ : **ΣΕΠΤΕΜΒΡΙΟΣ 2021**


ΚΛΙΜΑΚΑ : **1/200**

ΘΑΝΟΣ ΑΝΔΡΙΤΣΟΣ
 ΔΙΠΛ. ΑΡΧΙΤΕΚΤΩΝ ΜΗΧΑΝΙΚΟΣ
 ΠΑΝΕΠΙΣΤΗΜΙΟΥ ΘΕΣΣΑΛΙΑΣ
 ΜΕΛΟΣ Τ.Ε.Ε. ΑΡ. ΜΗΤΡΩΟΥ: 123635
 ΑΡΚΑΔΙΟΥ 4 ΧΟΛΑΡΓΟΣ ΤΗΛ.: 210-6513428
 ΑΦΜ: 135454977 ΔΟΥ: ΧΟΛΑΡΓΟΥ

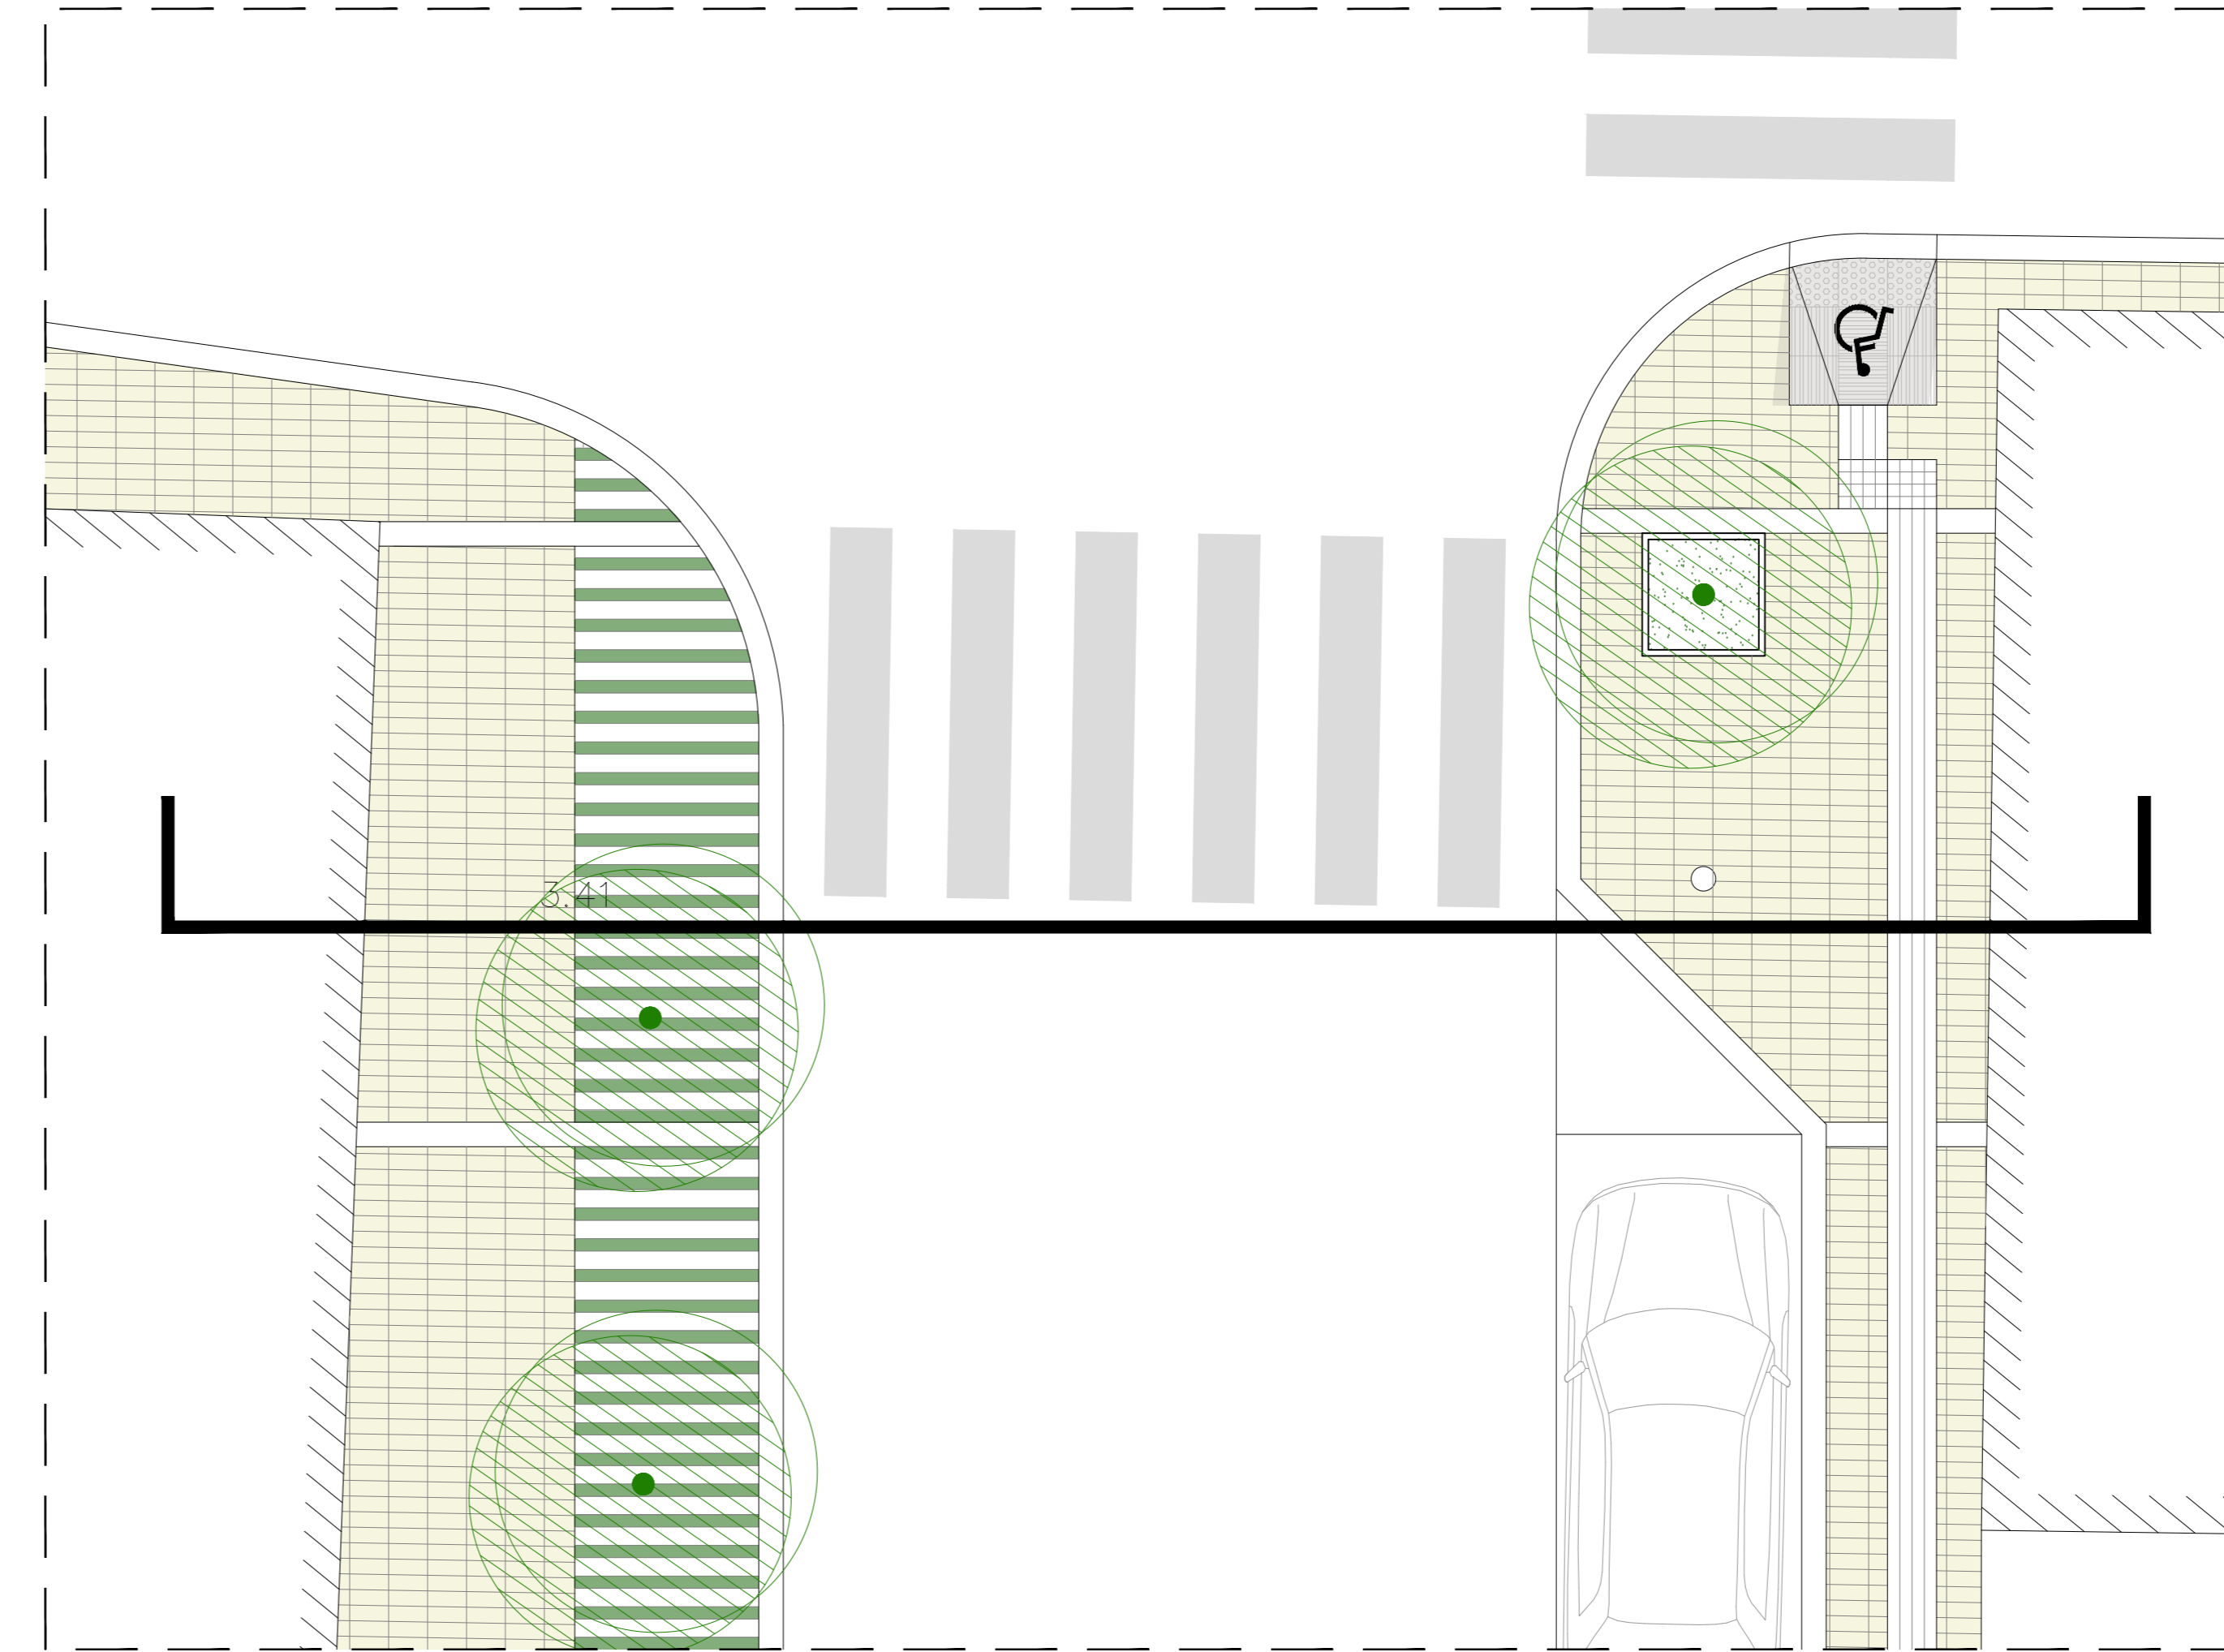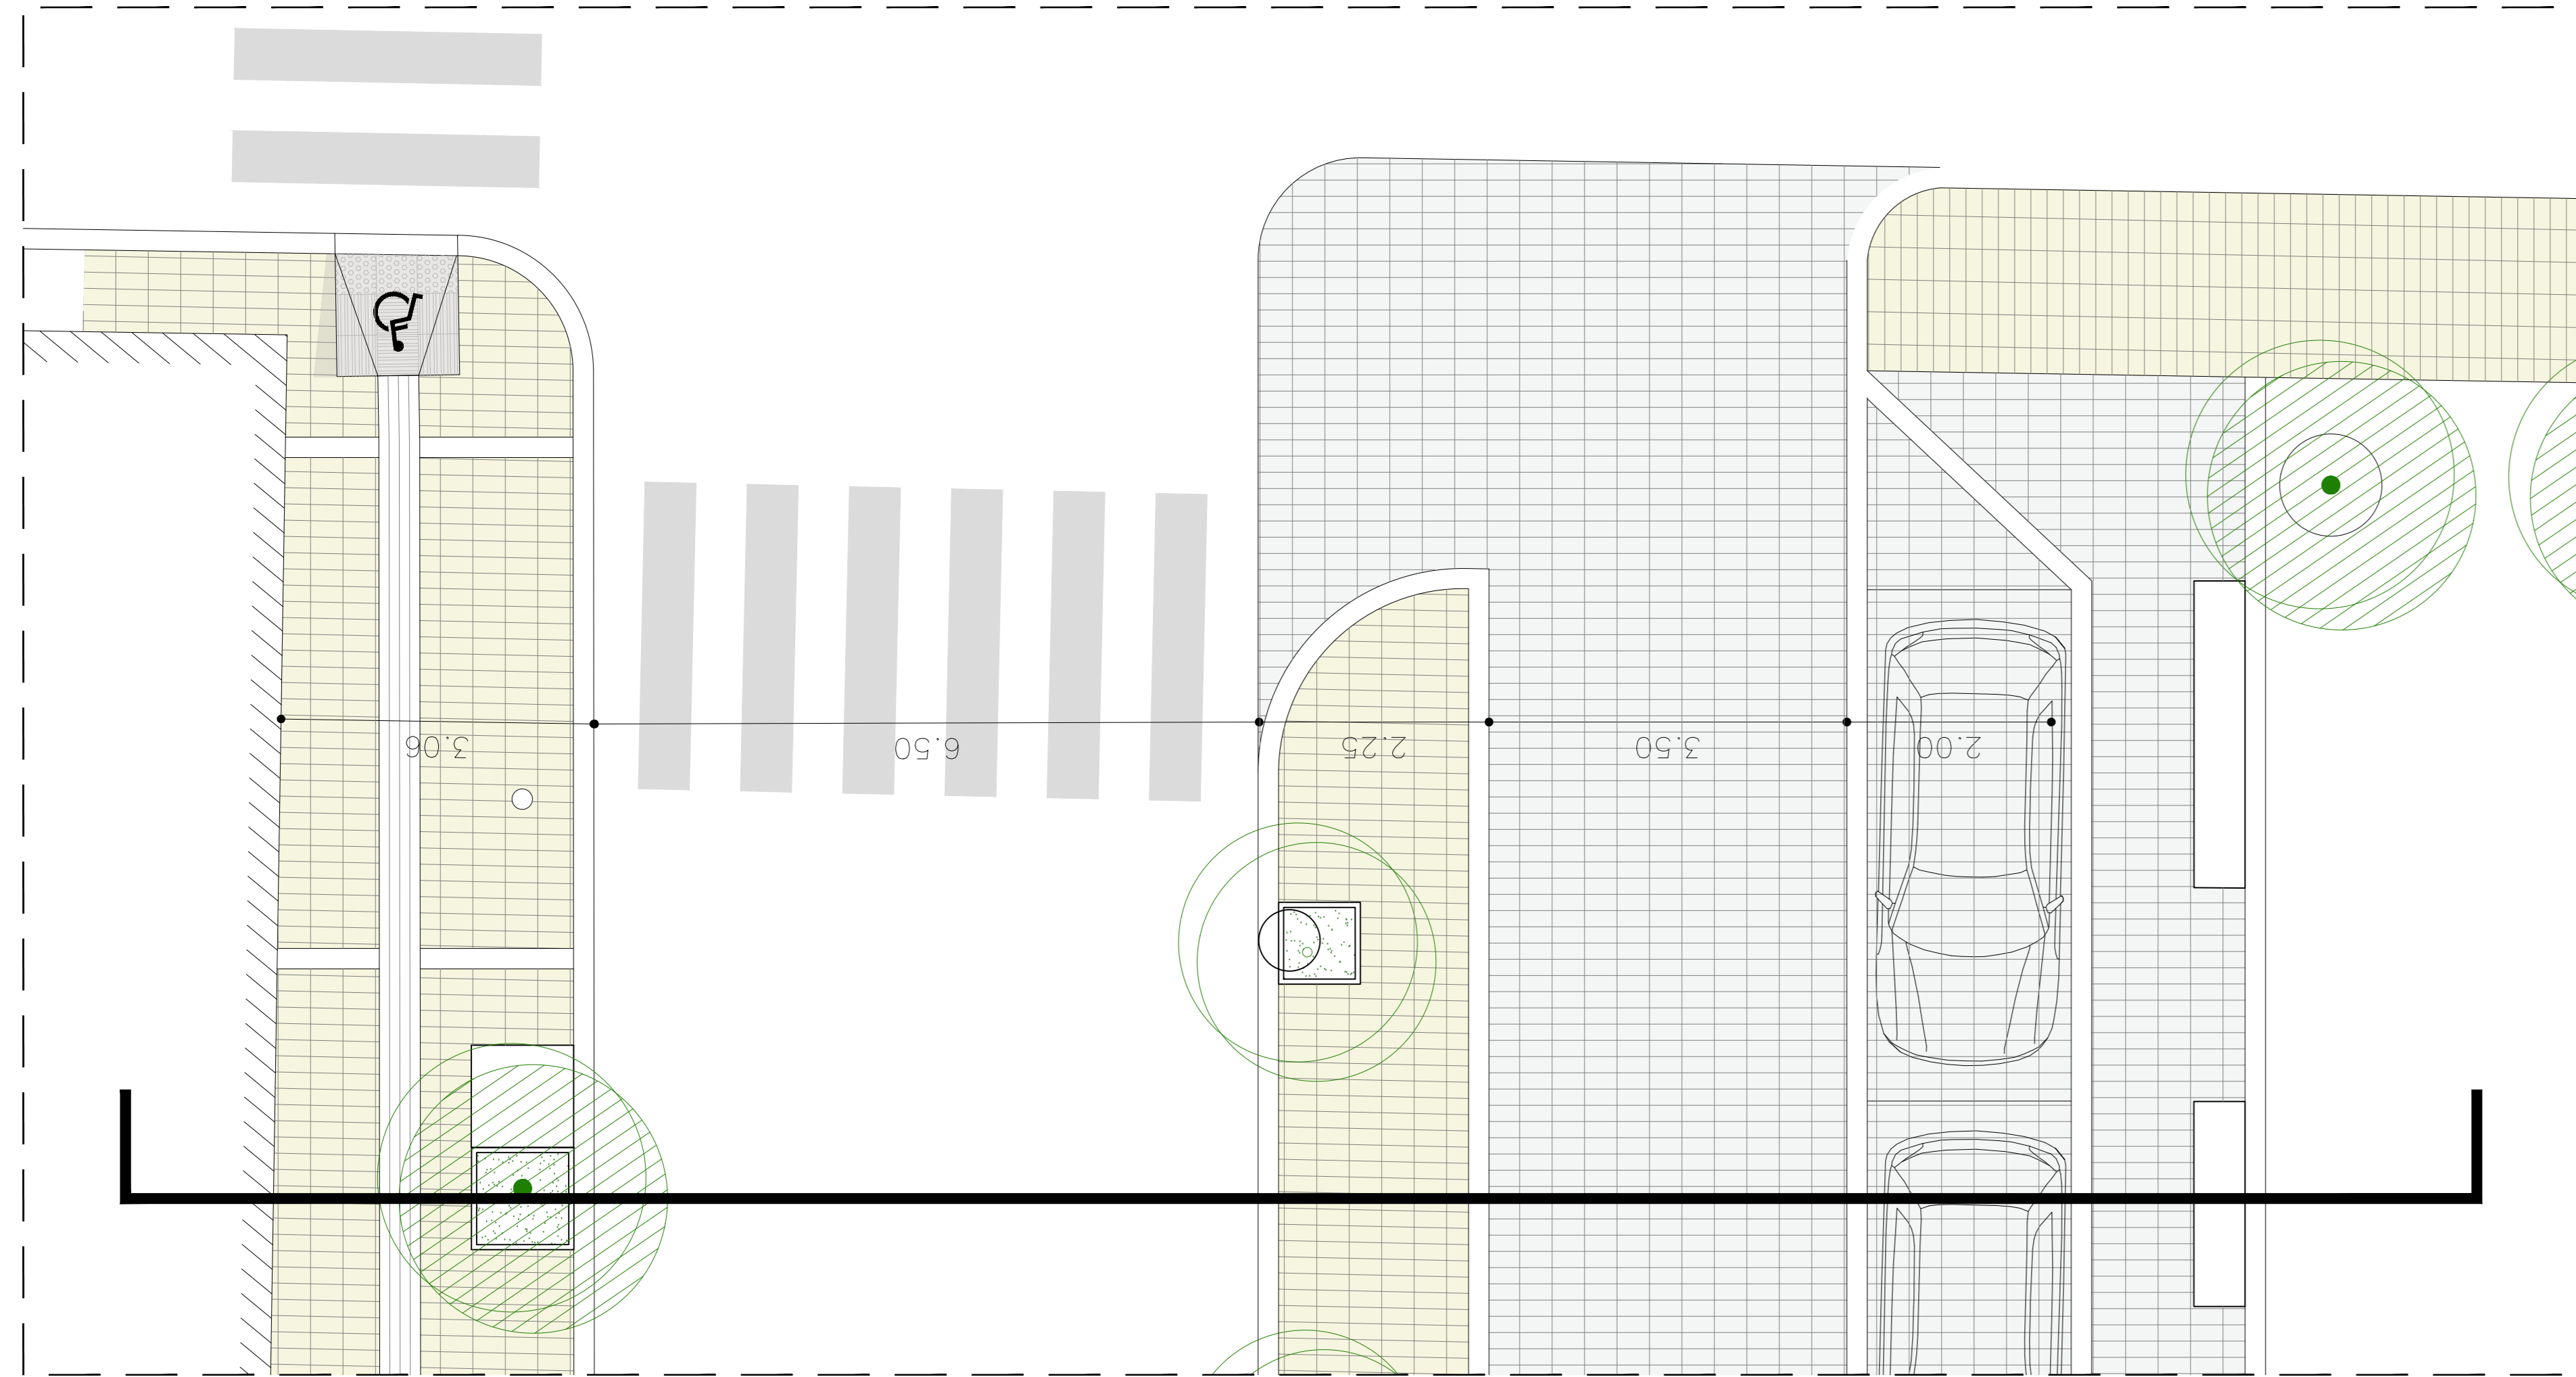

ΠΕΖΟΔΡΟΜΙΟ	ΔΡΟΜΟΣ 6.5M ΑΣΦΑΛΤΟΣ	ΠΕΖΟΔΡΟΜΙΟ	ΔΡΟΜΟΣ 3.5M ΚΥΒΟΛΙΘΟΣ	ΣΤΑΘΜΕΥΣΗ ΚΥΒΟΛΙΘΟΣ	ΧΩΡΟΣ ΣΤΑΣΗΣ ΚΙΝΗΣΗ ΠΕΖΩΝ
------------	-------------------------	------------	--------------------------	------------------------	------------------------------

ΧΩΡΟΣ ΣΤΑΣΗΣ ΜΕ ΦΥΤΕΥΣΕΙΣ ΚΥΒΟΛΙΘΟΣ	ΔΡΟΜΟΣ 6.3M ΑΣΦΑΛΤΟΣ	ΣΤΑΘΜΕΥΣΗ ΑΣΦΑΛΤΟΣ	ΚΙΝΗΣΗ ΠΕΖΩΝ ΚΥΒΟΛΙΘΟΣ
---	-------------------------	-----------------------	------------------------------

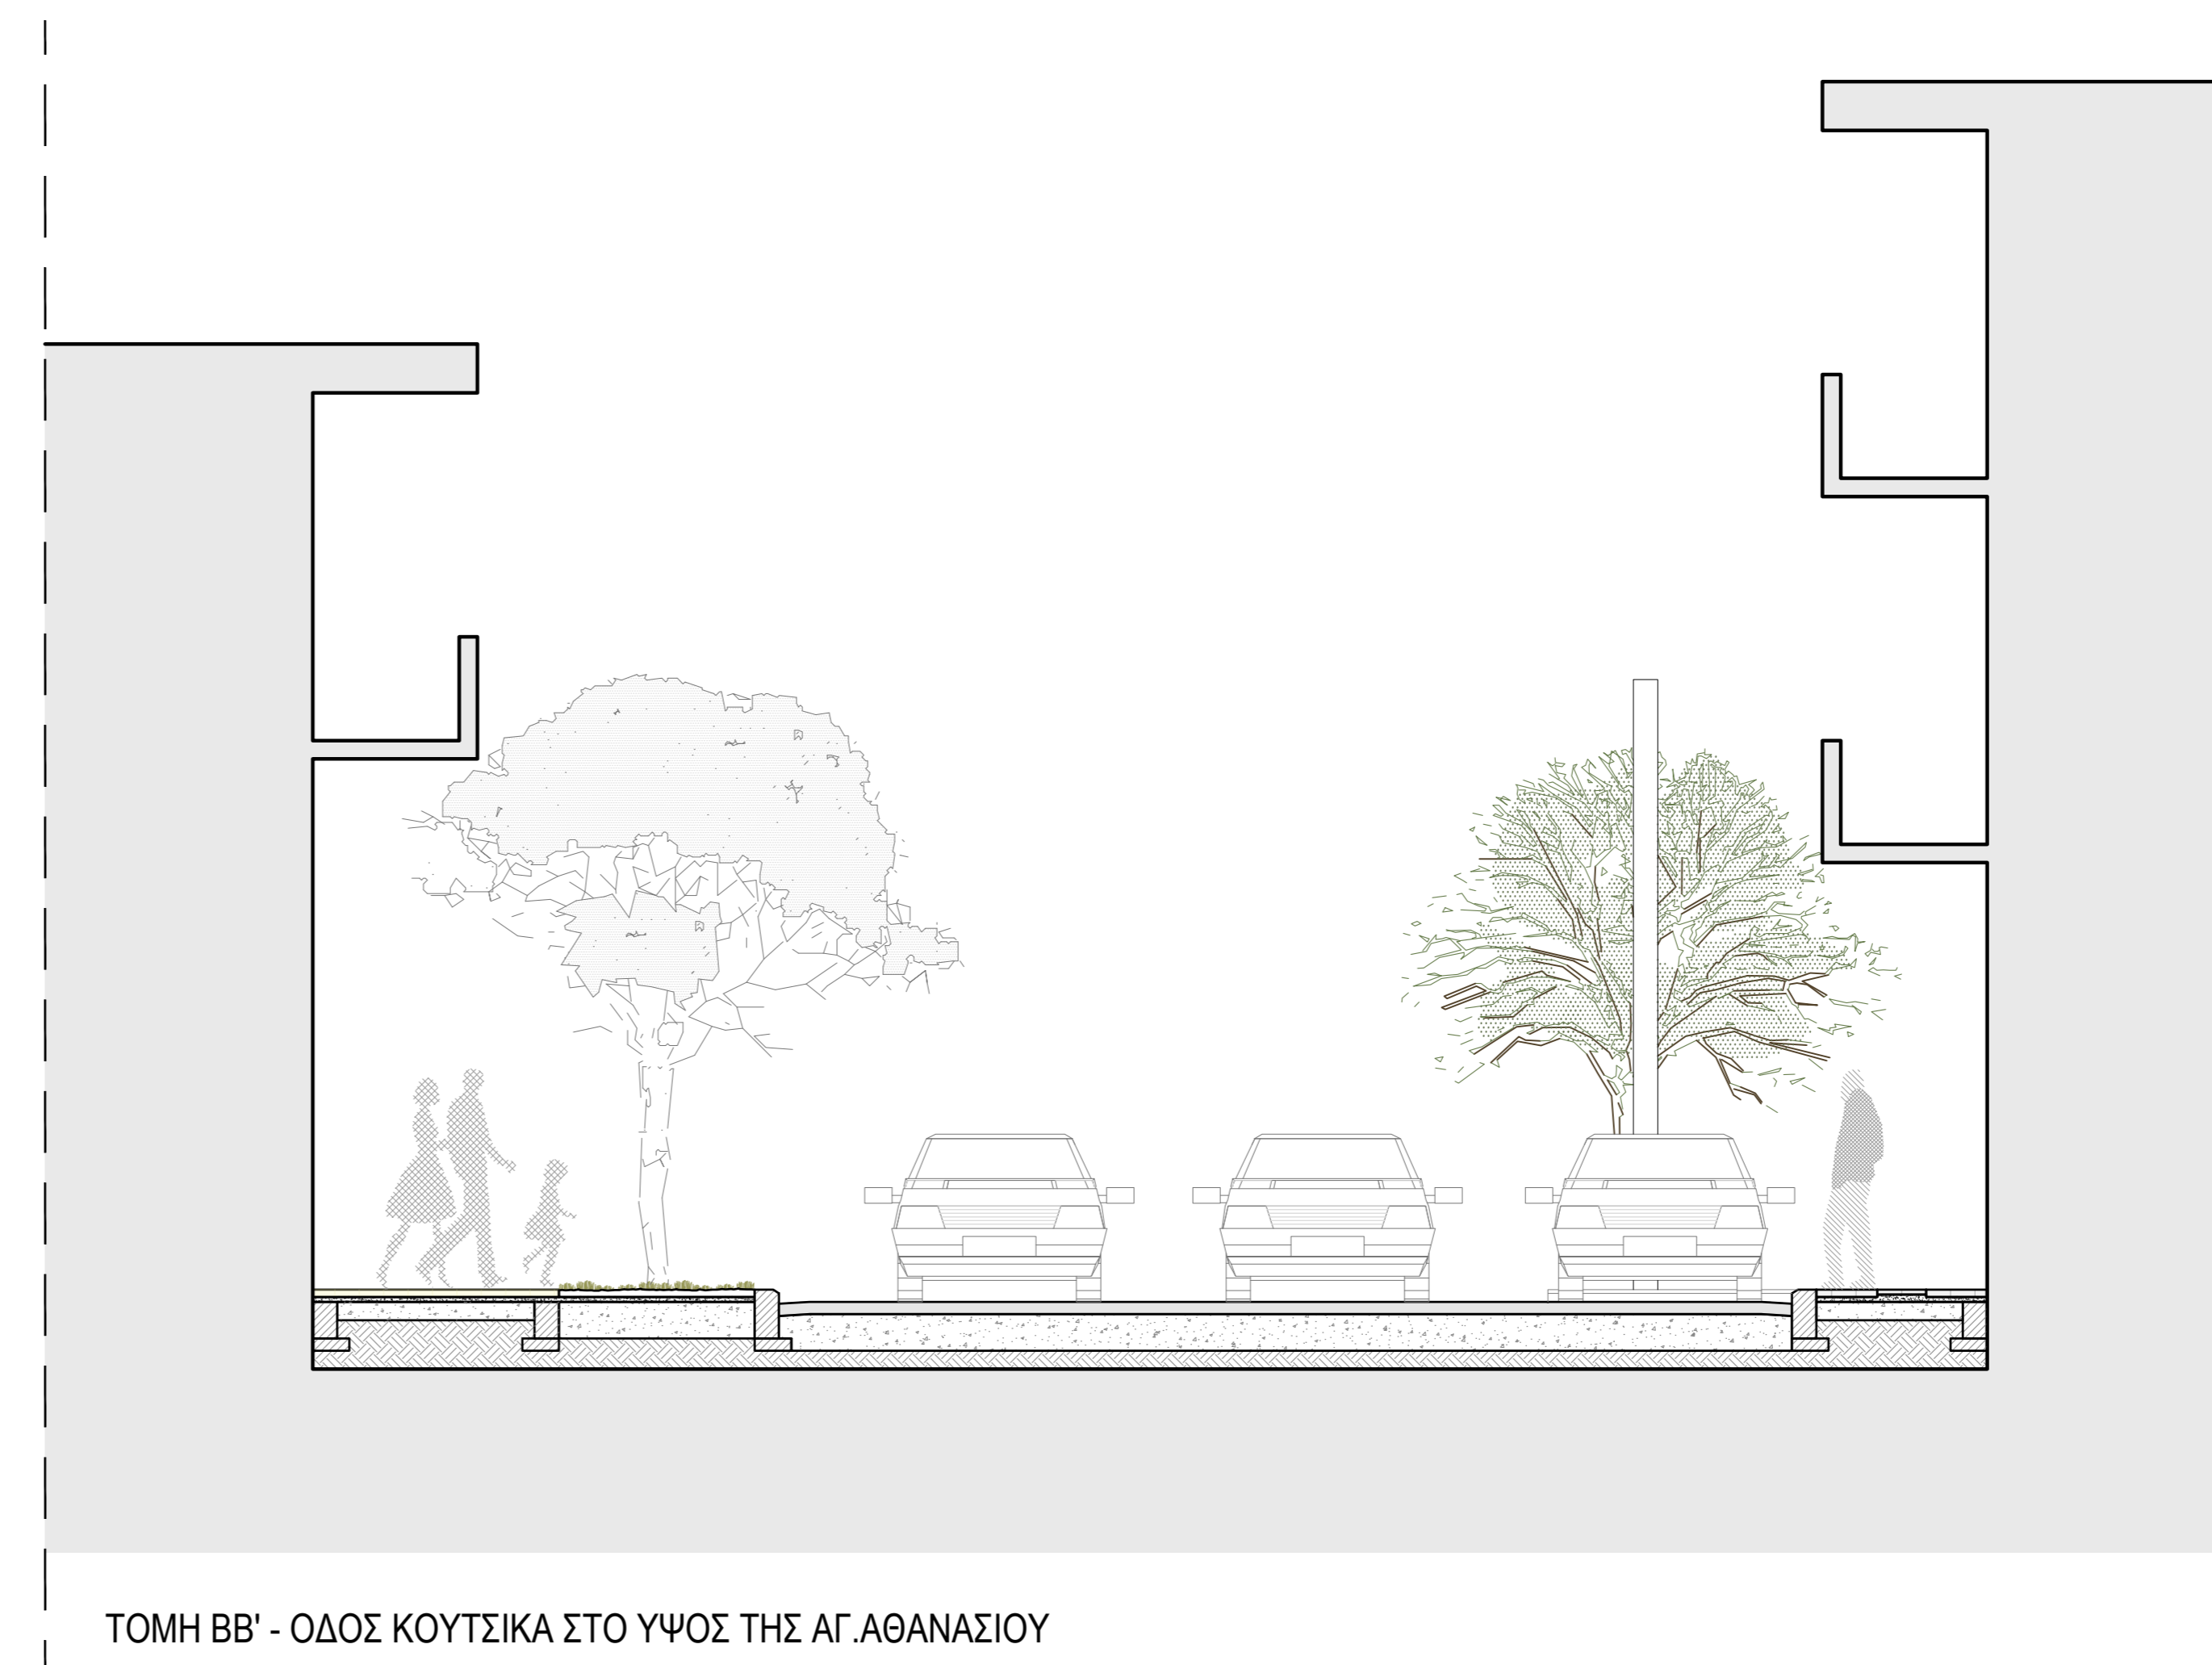

ΕΡΓΟ :
Έργα και Εργασίες ανάπτυξης εμπορικού κέντρου
Μεσσήνης για την υλοποίηση της Πράξης "ΑΝΟΙΧΤΟ
ΚΕΝΤΡΟ ΕΜΠΟΡΙΟΥ ΔΗΜΟΥ ΜΕΣΣΗΝΗΣ"

ΘΕΣΗ :
ΔΗΜΟΣ ΜΕΣΣΗΝΗΣ,
ΝΟΜΟΣ ΜΕΣΣΗΝΗΣ

commonsspace

ΟΜΑΔΑ ΜΕΛΕΤΗΣ :
ΑΝΔΡΙΤΣΟΣ ΘΑΝΟΣ
ΓΙΑΓΚΟΥΛΑ ΒΑΣΙΛΙΚΗ
ΜΟΣΧΟΥ ΘΕΟΔΩΡΑ
ΠΑΤΡΑ ΔΗΜΗΤΡΑ
ΠΟΥΛΙΟΣ ΔΗΜΗΤΡΙΟΣ

ΜΕΛΕΤΗ :
ΕΙΔΙΚΗ ΑΡΧΙΤΕΚΤΟΝΙΚΗ ΜΕΛΕΤΗ



ΤΙΤΛΟΣ ΣΧΕΔΙΟΥ :
ΤΟΜΗ ΑΑ', ΤΟΜΗ ΒΒ'

ΑΡ. ΣΧΕΔΙΟΥ :
ΑΜ.Τ1, ΑΜ.Τ2

ΗΜΕΡΟΜΗΝΙΑ :
ΣΕΠΤΕΜΒΡΙΟΣ 2021



ΚΛΙΜΑΚΑ :
1/50

ΘΑΝΟΣ ΑΝΔΡΙΤΣΟΣ
ΔΙΠΛ. ΑΡΧΙΤΕΚΤΟΝ. ΜΗΧΑΝΙΚΟΣ
ΠΑΝΕΠΙΣΤΗΜΙΟΥ ΘΕΣΣΑΛΙΑΣ
ΜΕΛΟΣ Τ.Ε.Ε. ΑΡ. ΜΗΤΡΩΟΥ: 123635
ΑΡΧΑΛΔΙΟΥ 4 ΧΟΛΑΡΓΟΣ ΤΗΛ.: 210-6513428
ΑΦΜ.: 135454977 ΔΟΥ: ΧΟΛΑΡΓΟΥ

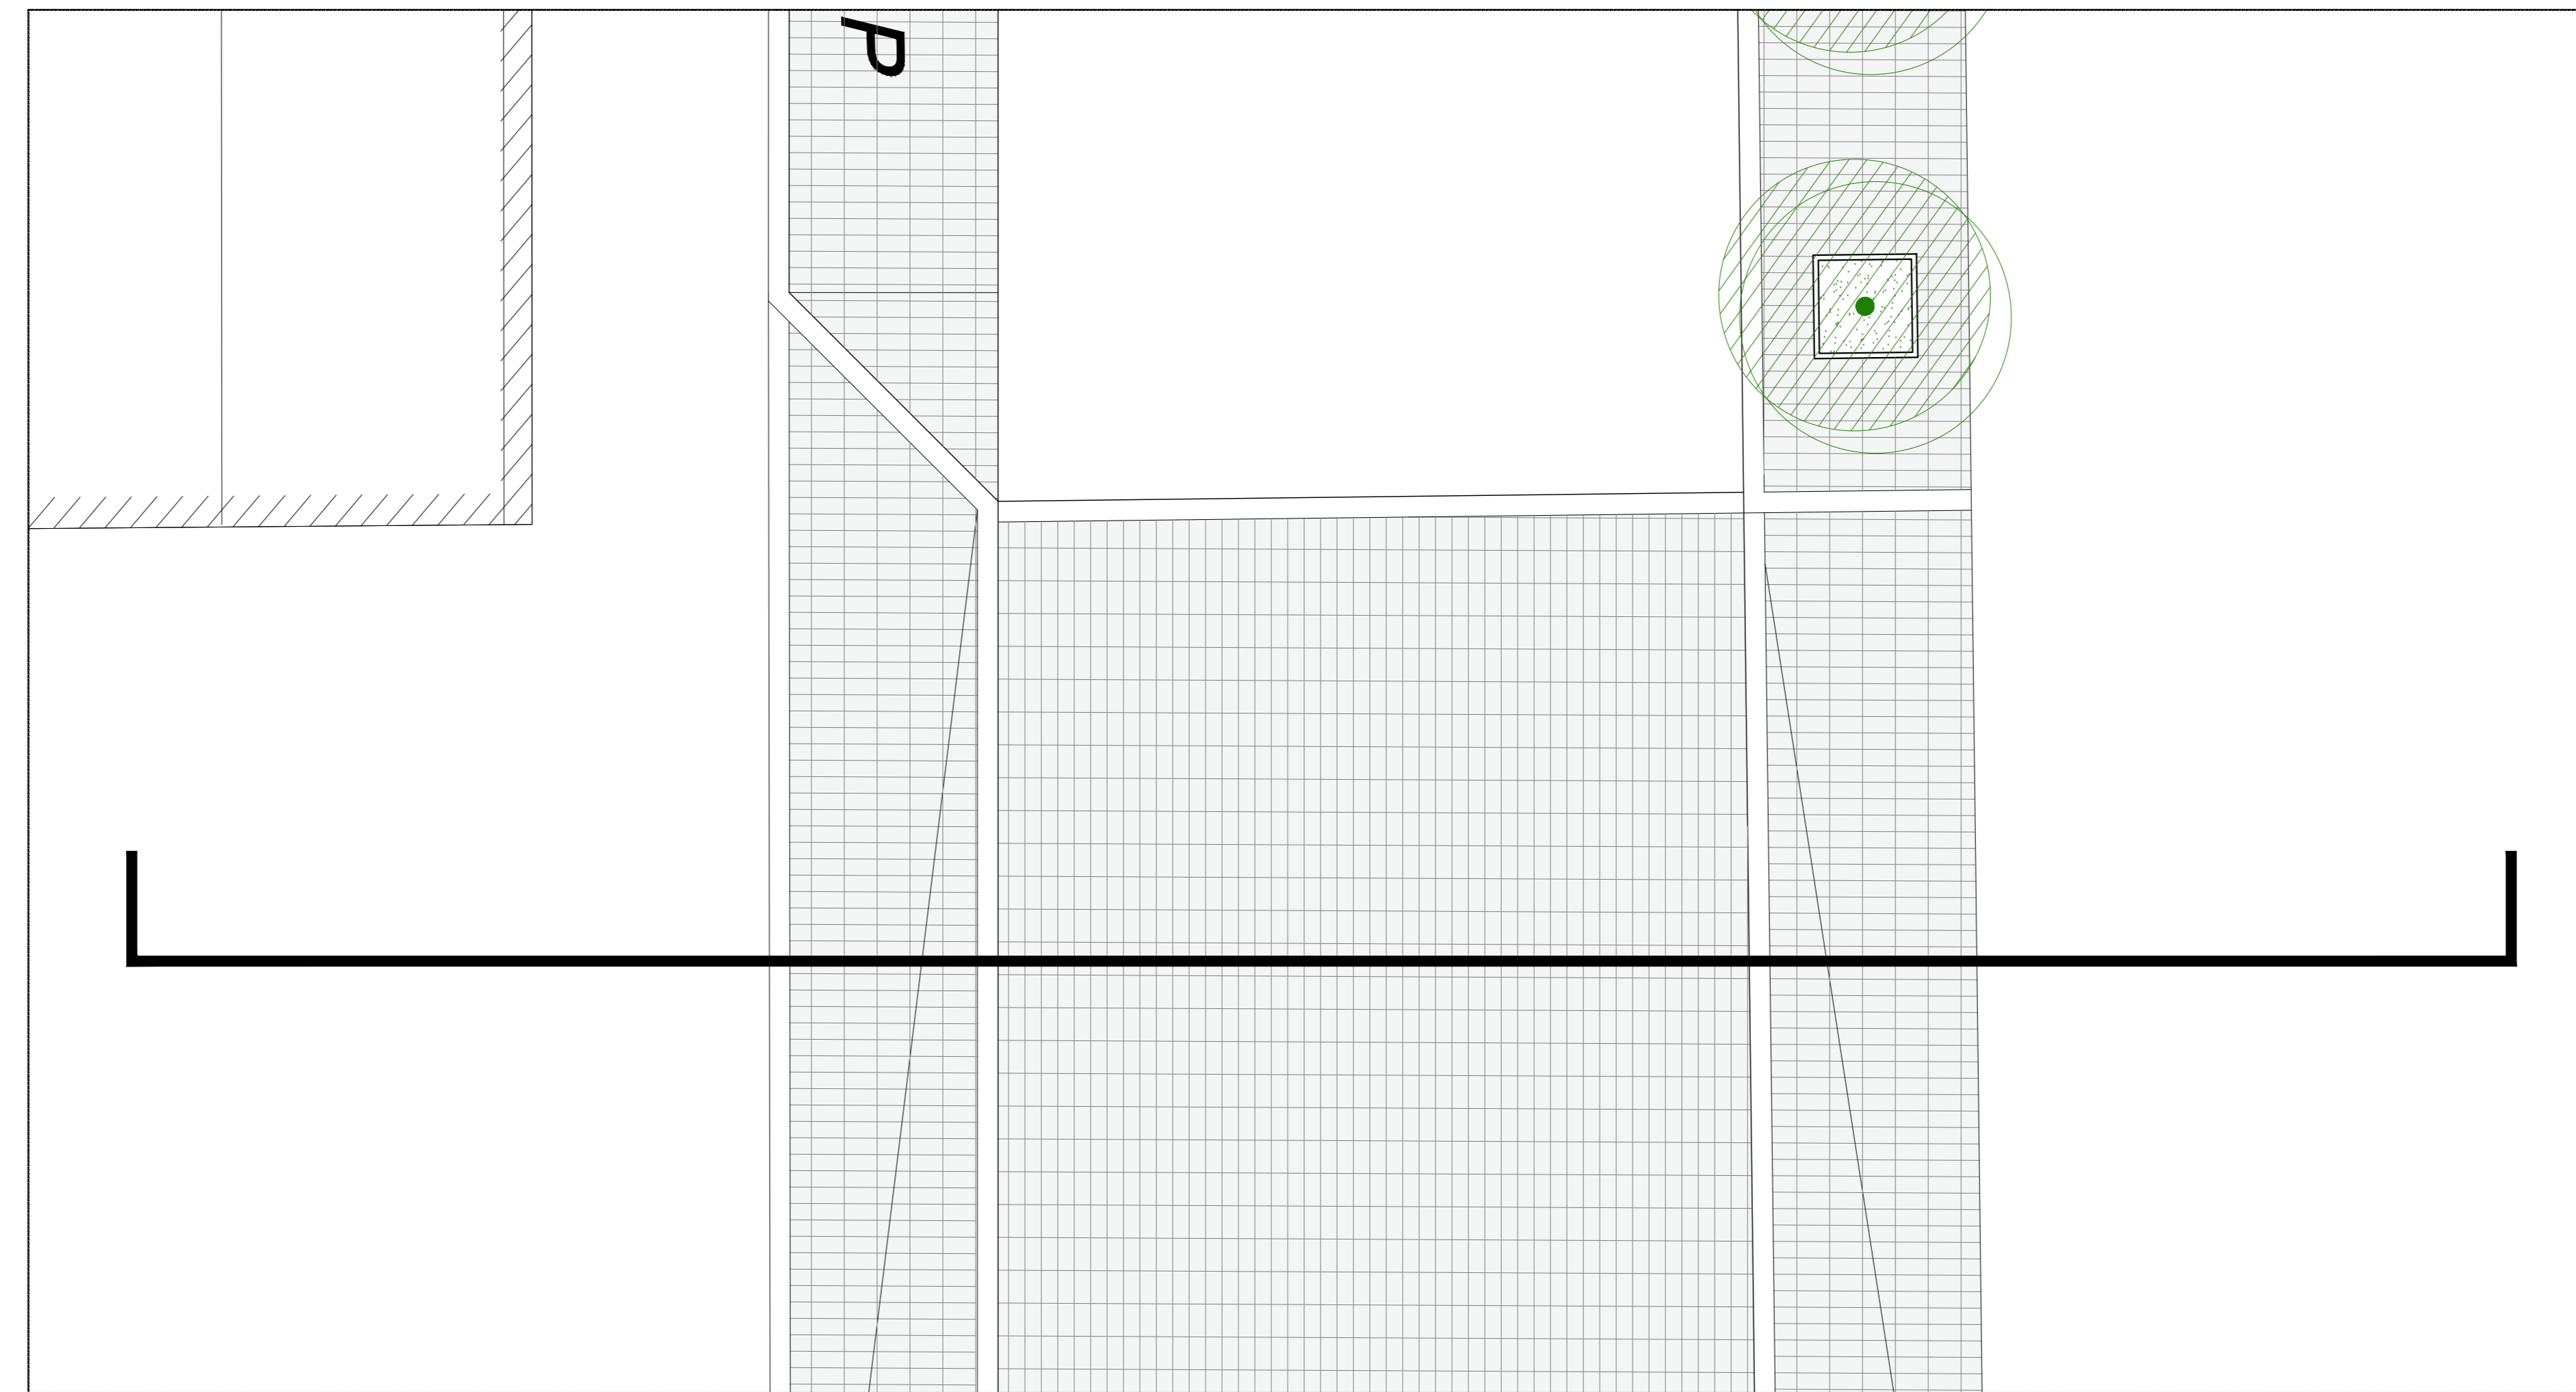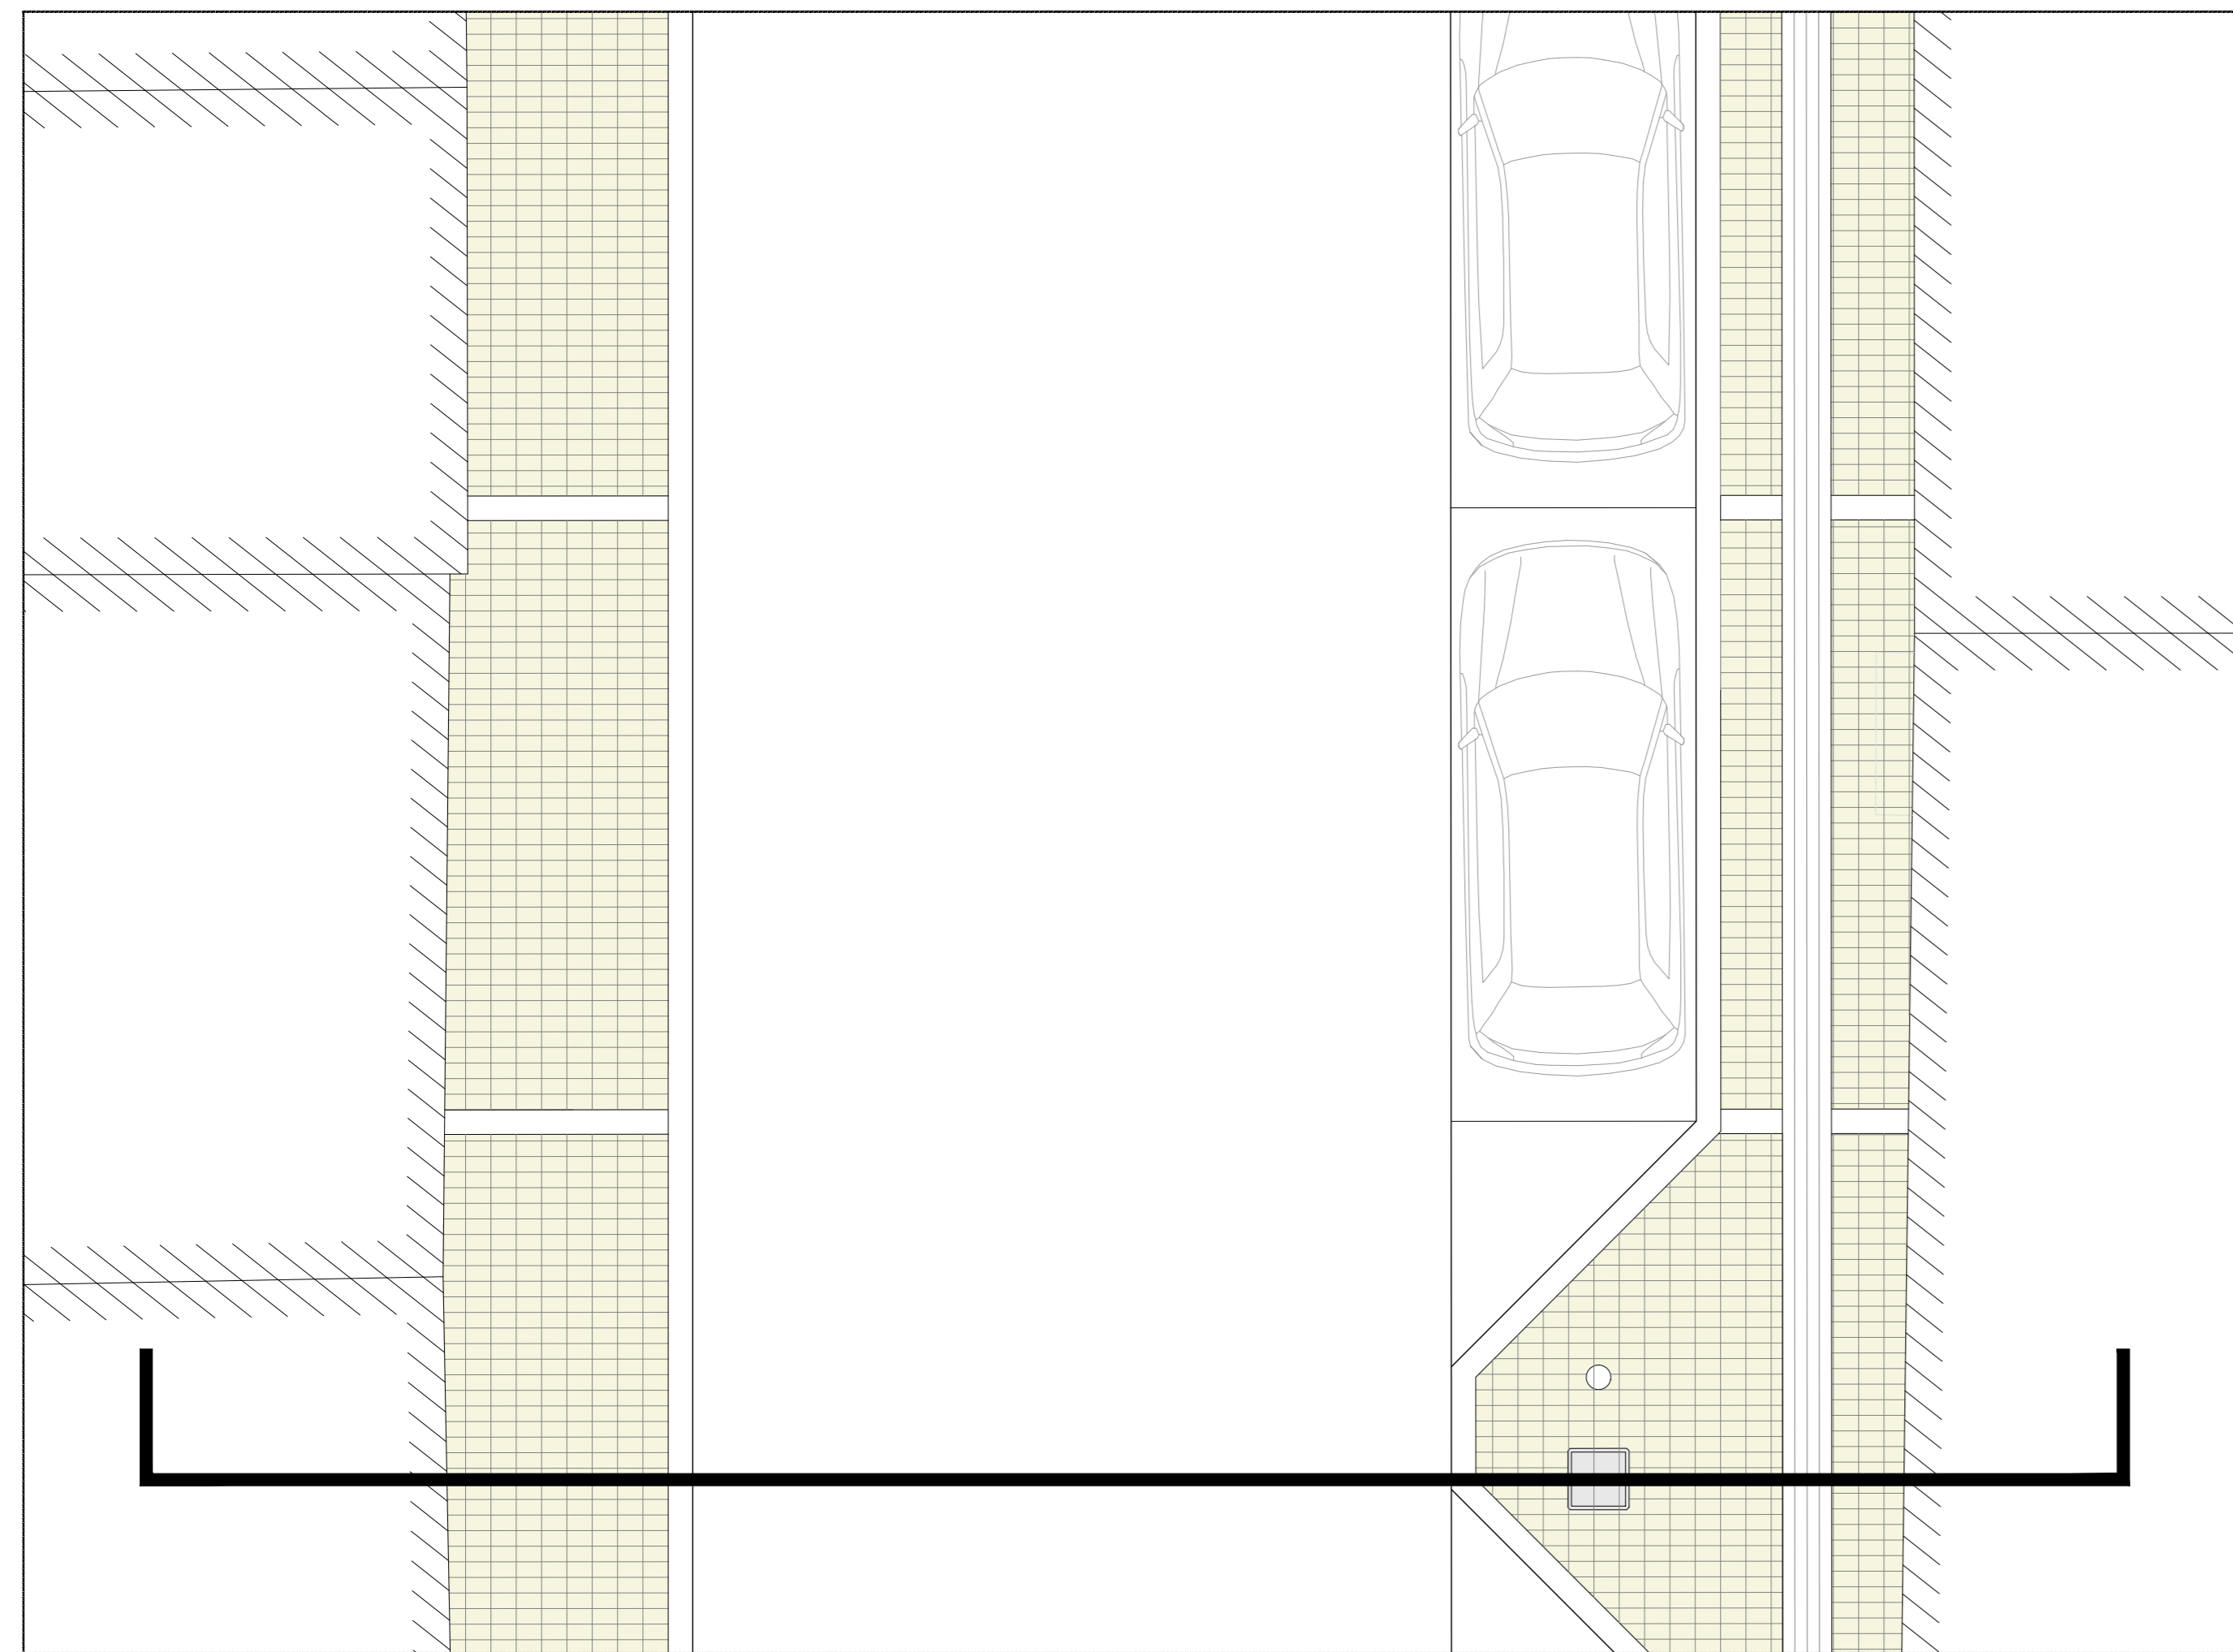

ΚΙΝΗΣΗ ΠΕΖΩΝ	ΔΡΟΜΟΣ 6.3Μ	ΠΡΟΕΞΟΧΗ ΠΕΖΟΔΡΟΜΙΟΥ
ΚΥΒΟΛΙΘΟΣ	ΑΣΦΑΛΤΟΣ	ΚΥΒΟΛΙΘΟΣ

ΥΦΙΣΤΑΜΕΝΟ ΠΕΖΟΔΡΟΜΙΟ	ΚΙΝΗΣΗ ΠΕΖΩΝ ΡΑΜΠΑ	ΔΡΟΜΟΣ 7.4Μ	ΚΙΝΗΣΗ ΠΕΖΩΝ ΡΑΜΠΑ	ΥΦΙΣΤΑΜΕΝΟ ΠΕΖΟΔΡΟΜΙΟ
ΝΟΤΙΟ ΤΜΗΜΑ ΠΛΑΤΕΙΑΣ	PARKING	ΥΠΕΡΥΨΩΜΕΝΗ ΔΙΑΒΑΣΗ ΚΥΒΟΛΙΘΟΣ	PARKING	ΒΟΡΕΙΟ ΤΜΗΜΑ ΠΛΑΤΕΙΑΣ

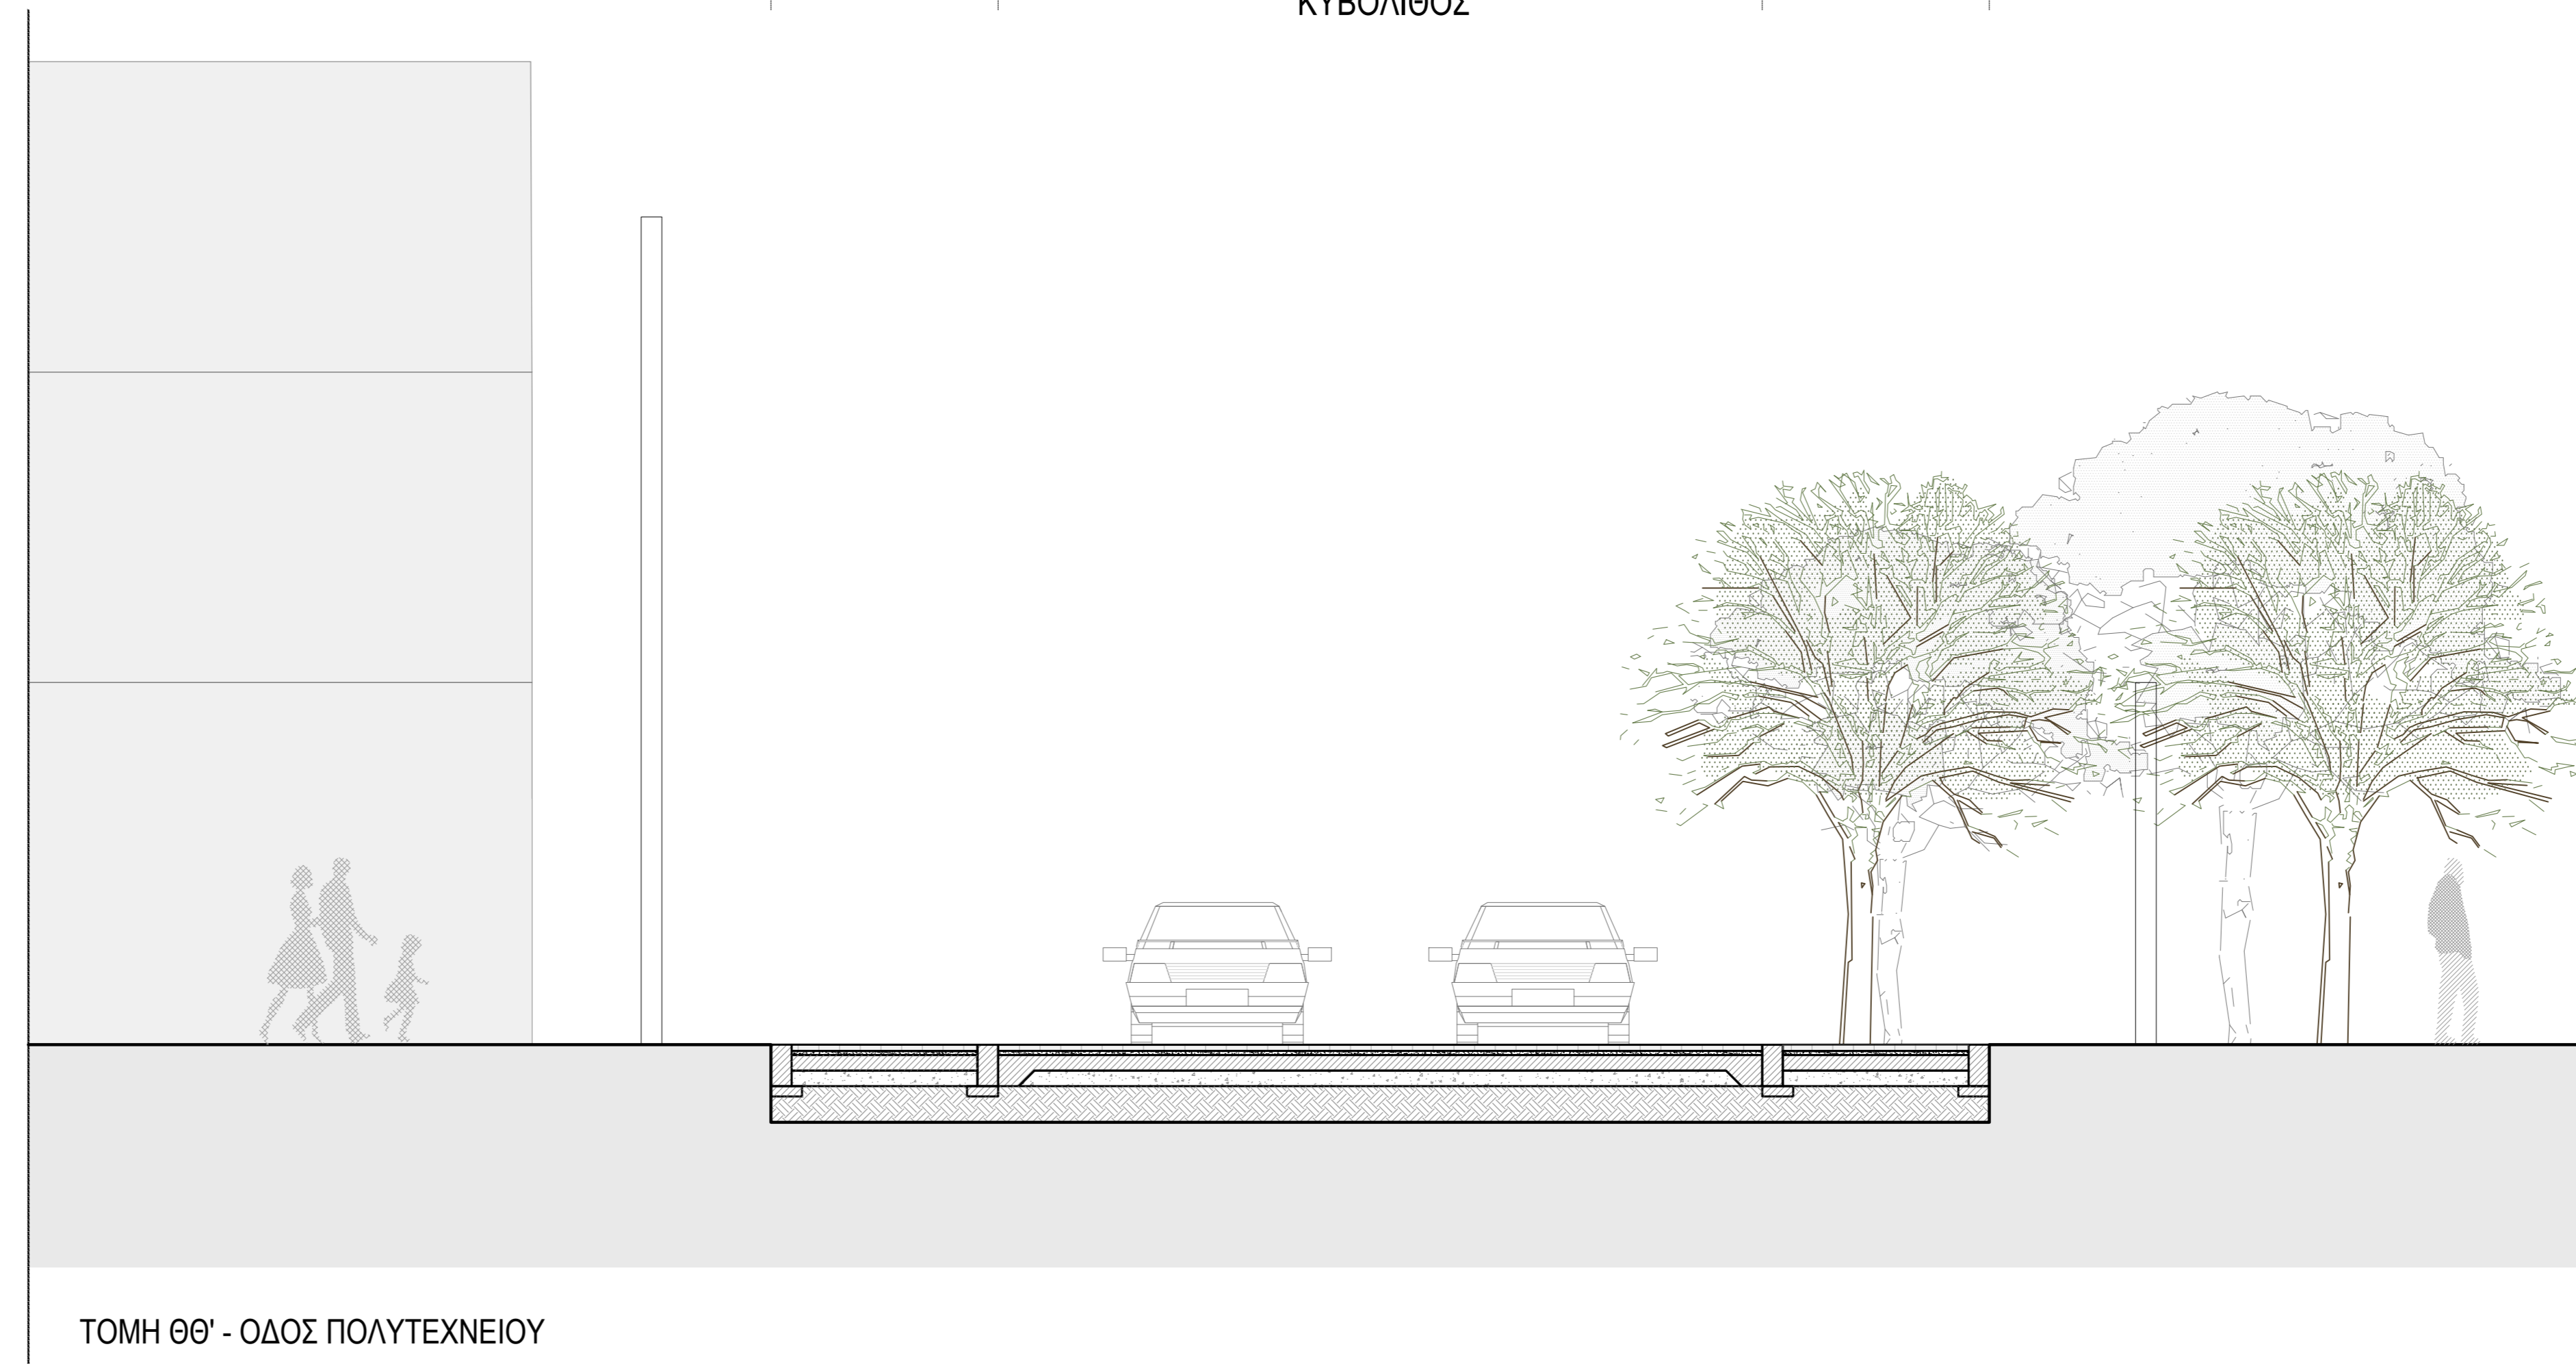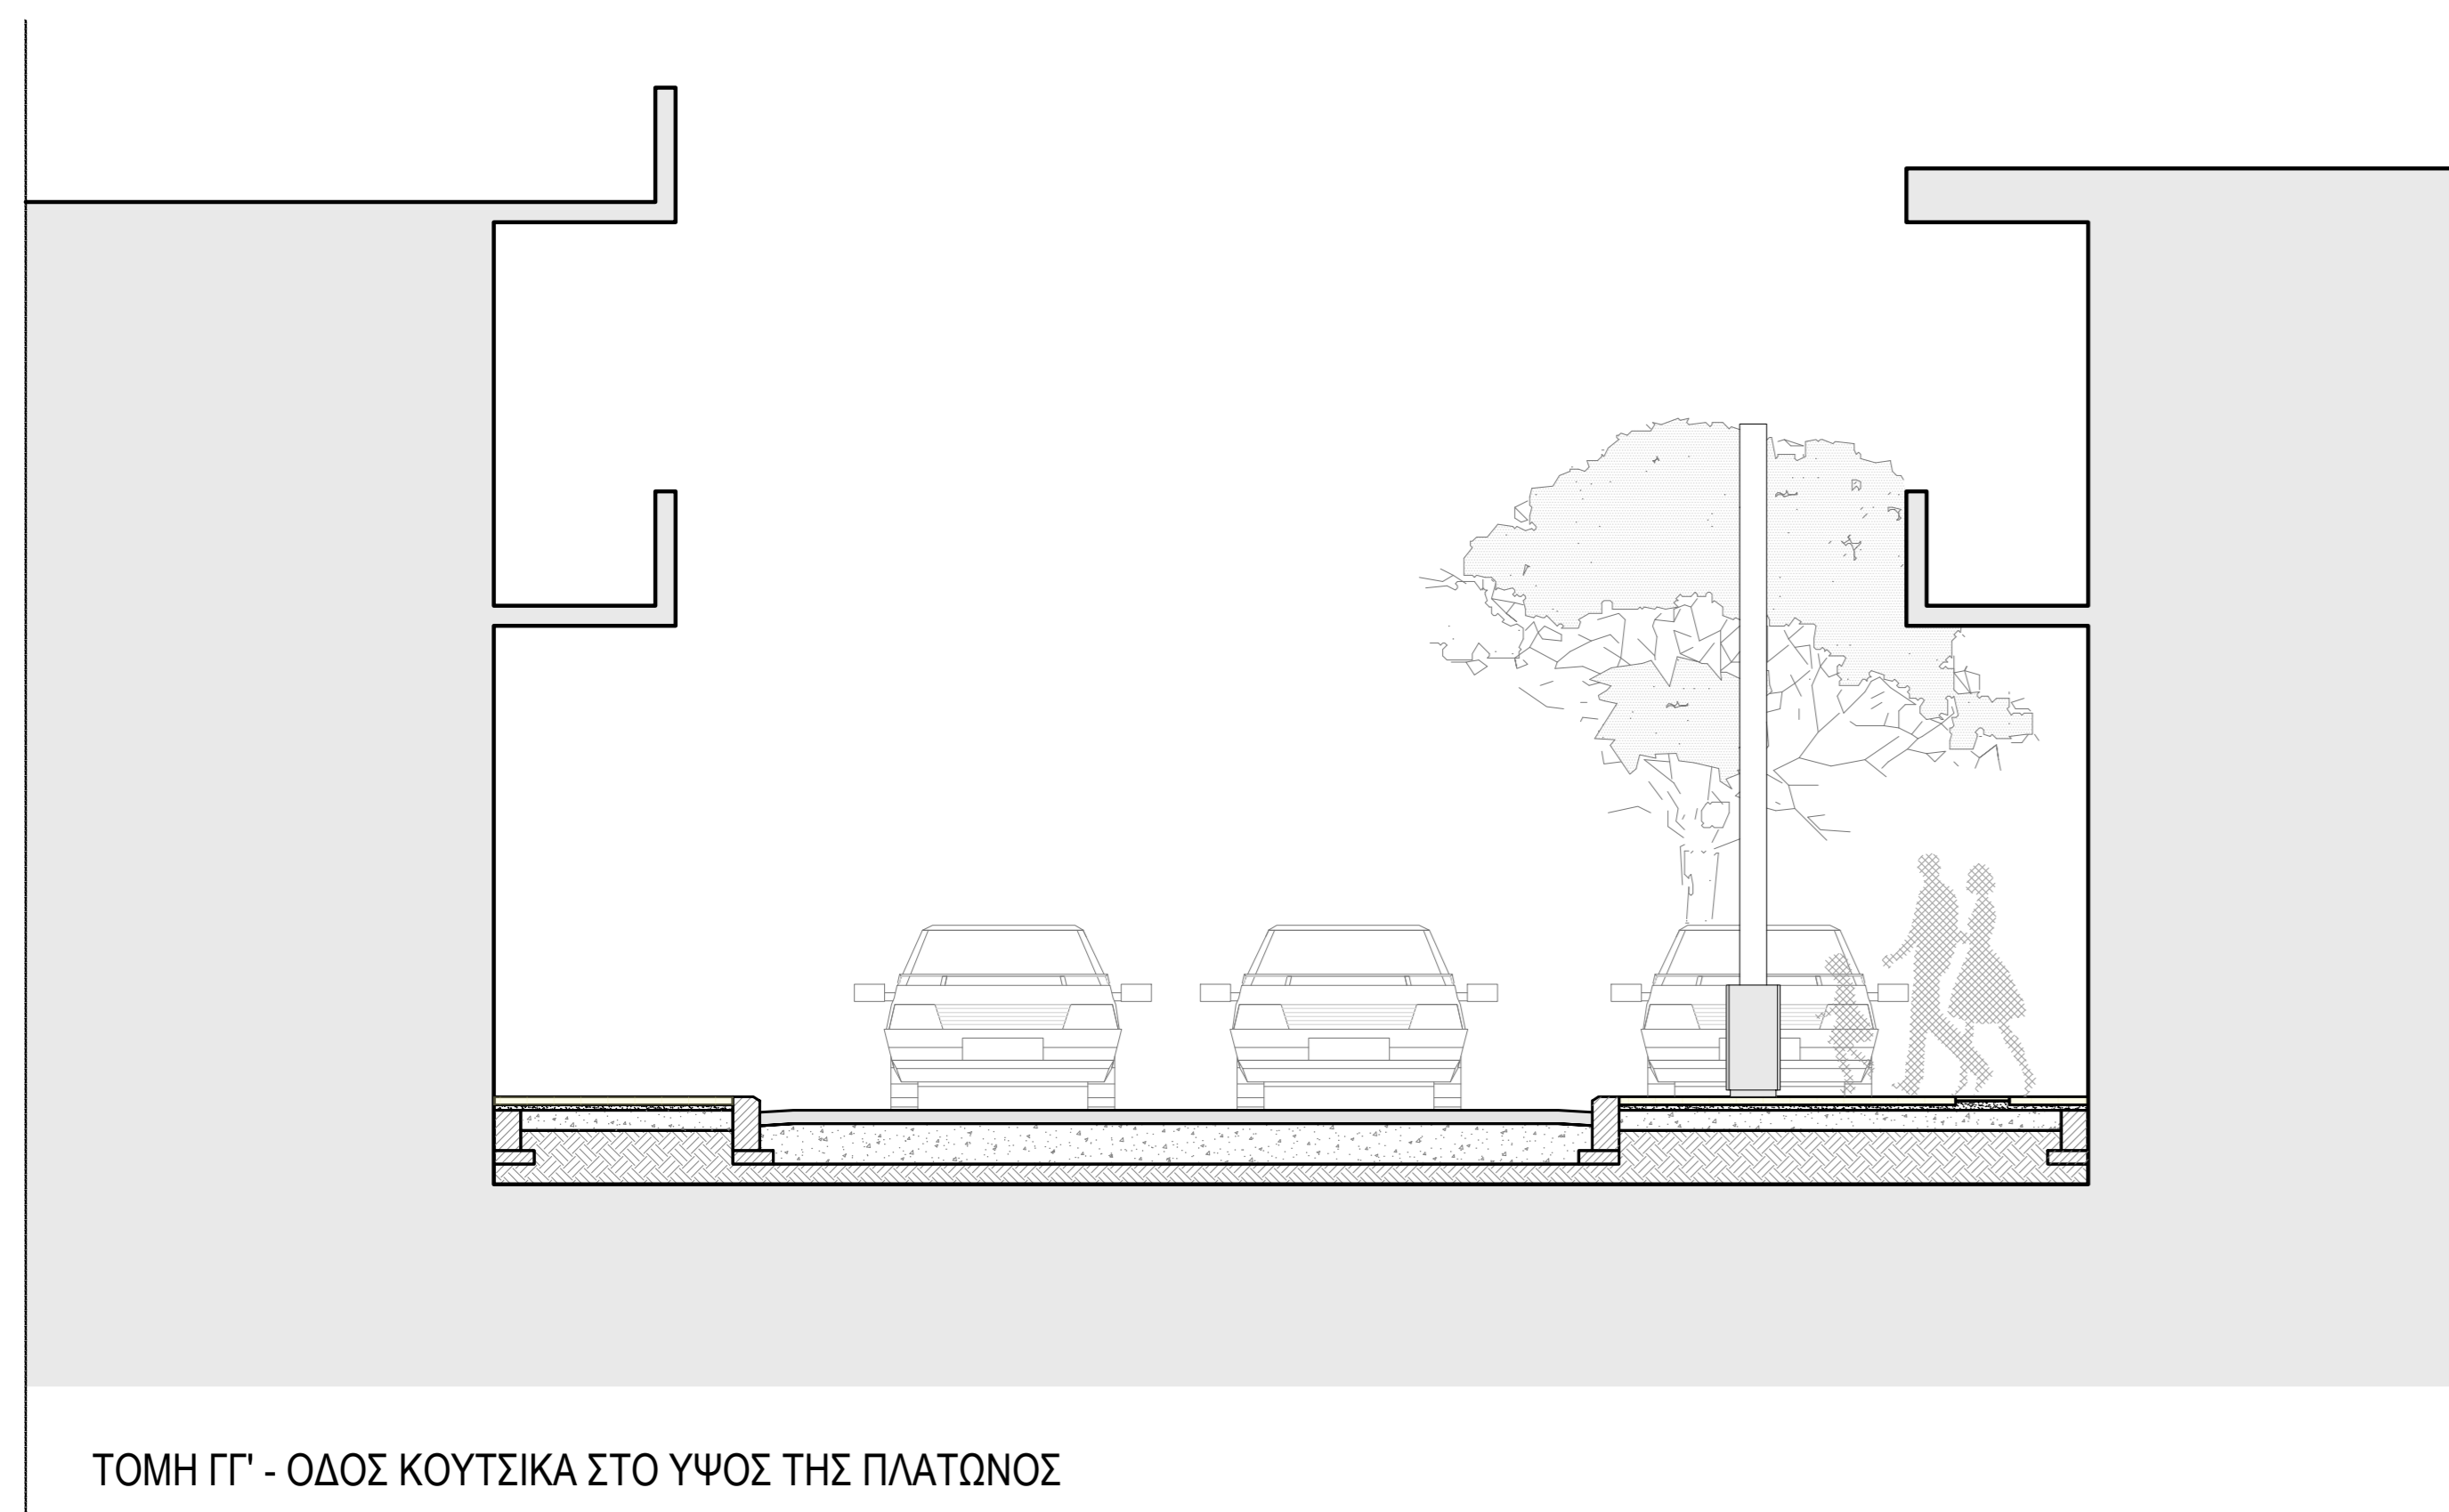

ΕΡΓΟ :
Έργα και Εργασίες ανάπλασης εμπορικού κέντρου Μεσσήνης για την υλοποίηση της Πράξης "ΑΝΟΙΧΤΟ ΚΕΝΤΡΟ ΕΜΠΟΡΙΟΥ ΔΗΜΟΥ ΜΕΣΣΗΝΗΣ"

ΘΕΣΗ :
ΔΗΜΟΣ ΜΕΣΣΗΝΗΣ, ΝΟΜΟΣ ΜΕΣΣΗΝΗΣ



commonsspace

ΟΜΑΔΑ ΜΕΛΕΤΗΣ : **ΑΝΔΡΙΤΣΟΣ ΘΑΝΟΣ
 ΓΙΑΓΚΟΥΛΑ ΒΑΣΙΛΙΚΗ
 ΜΟΣΧΟΥ ΘΕΟΔΩΡΑ
 ΠΑΤΡΑ ΔΗΜΗΤΡΑ
 ΠΟΥΛΙΟΣ ΔΗΜΗΤΡΙΟΣ**

ΜΕΛΕΤΗ : **ΕΙΔΙΚΗ ΑΡΧΙΤΕΚΤΟΝΙΚΗ ΜΕΛΕΤΗ**


ΤΙΤΛΟΣ ΣΧΕΔΙΟΥ : ΤΟΜΗ ΓΓ', ΤΟΜΗ ΘΘ'	ΑΡ. ΣΧΕΔΙΟΥ : ΑΜ.Τ3, ΑΜ.Τ8
ΗΜΕΡΟΜΗΝΙΑ : ΣΕΠΤΕΜΒΡΙΟΣ 2021	ΚΛΙΜΑΚΑ : 1/50

ΘΑΝΟΣ ΑΝΔΡΙΤΣΟΣ
 ΔΙΠΛ. ΑΡΧΙΤΕΚΤΟΝ ΜΗΧΑΝΙΚΟΣ
 ΠΑΝΕΠΙΣΤΗΜΙΟΥ ΘΕΣΣΑΛΙΑΣ
 ΜΕΛΟΣ Τ.Ε.Ε. ΑΡ. ΜΗΤΡΩΟΥ: 123635
 ΑΡΧΑΛΙΟΥ 4 ΧΟΛΑΡΓΟΣ ΤΗΛ: 210-8519428
 ΑΦΜ: 135454977 ΔΟΥ: ΧΟΛΑΡΓΟΥ

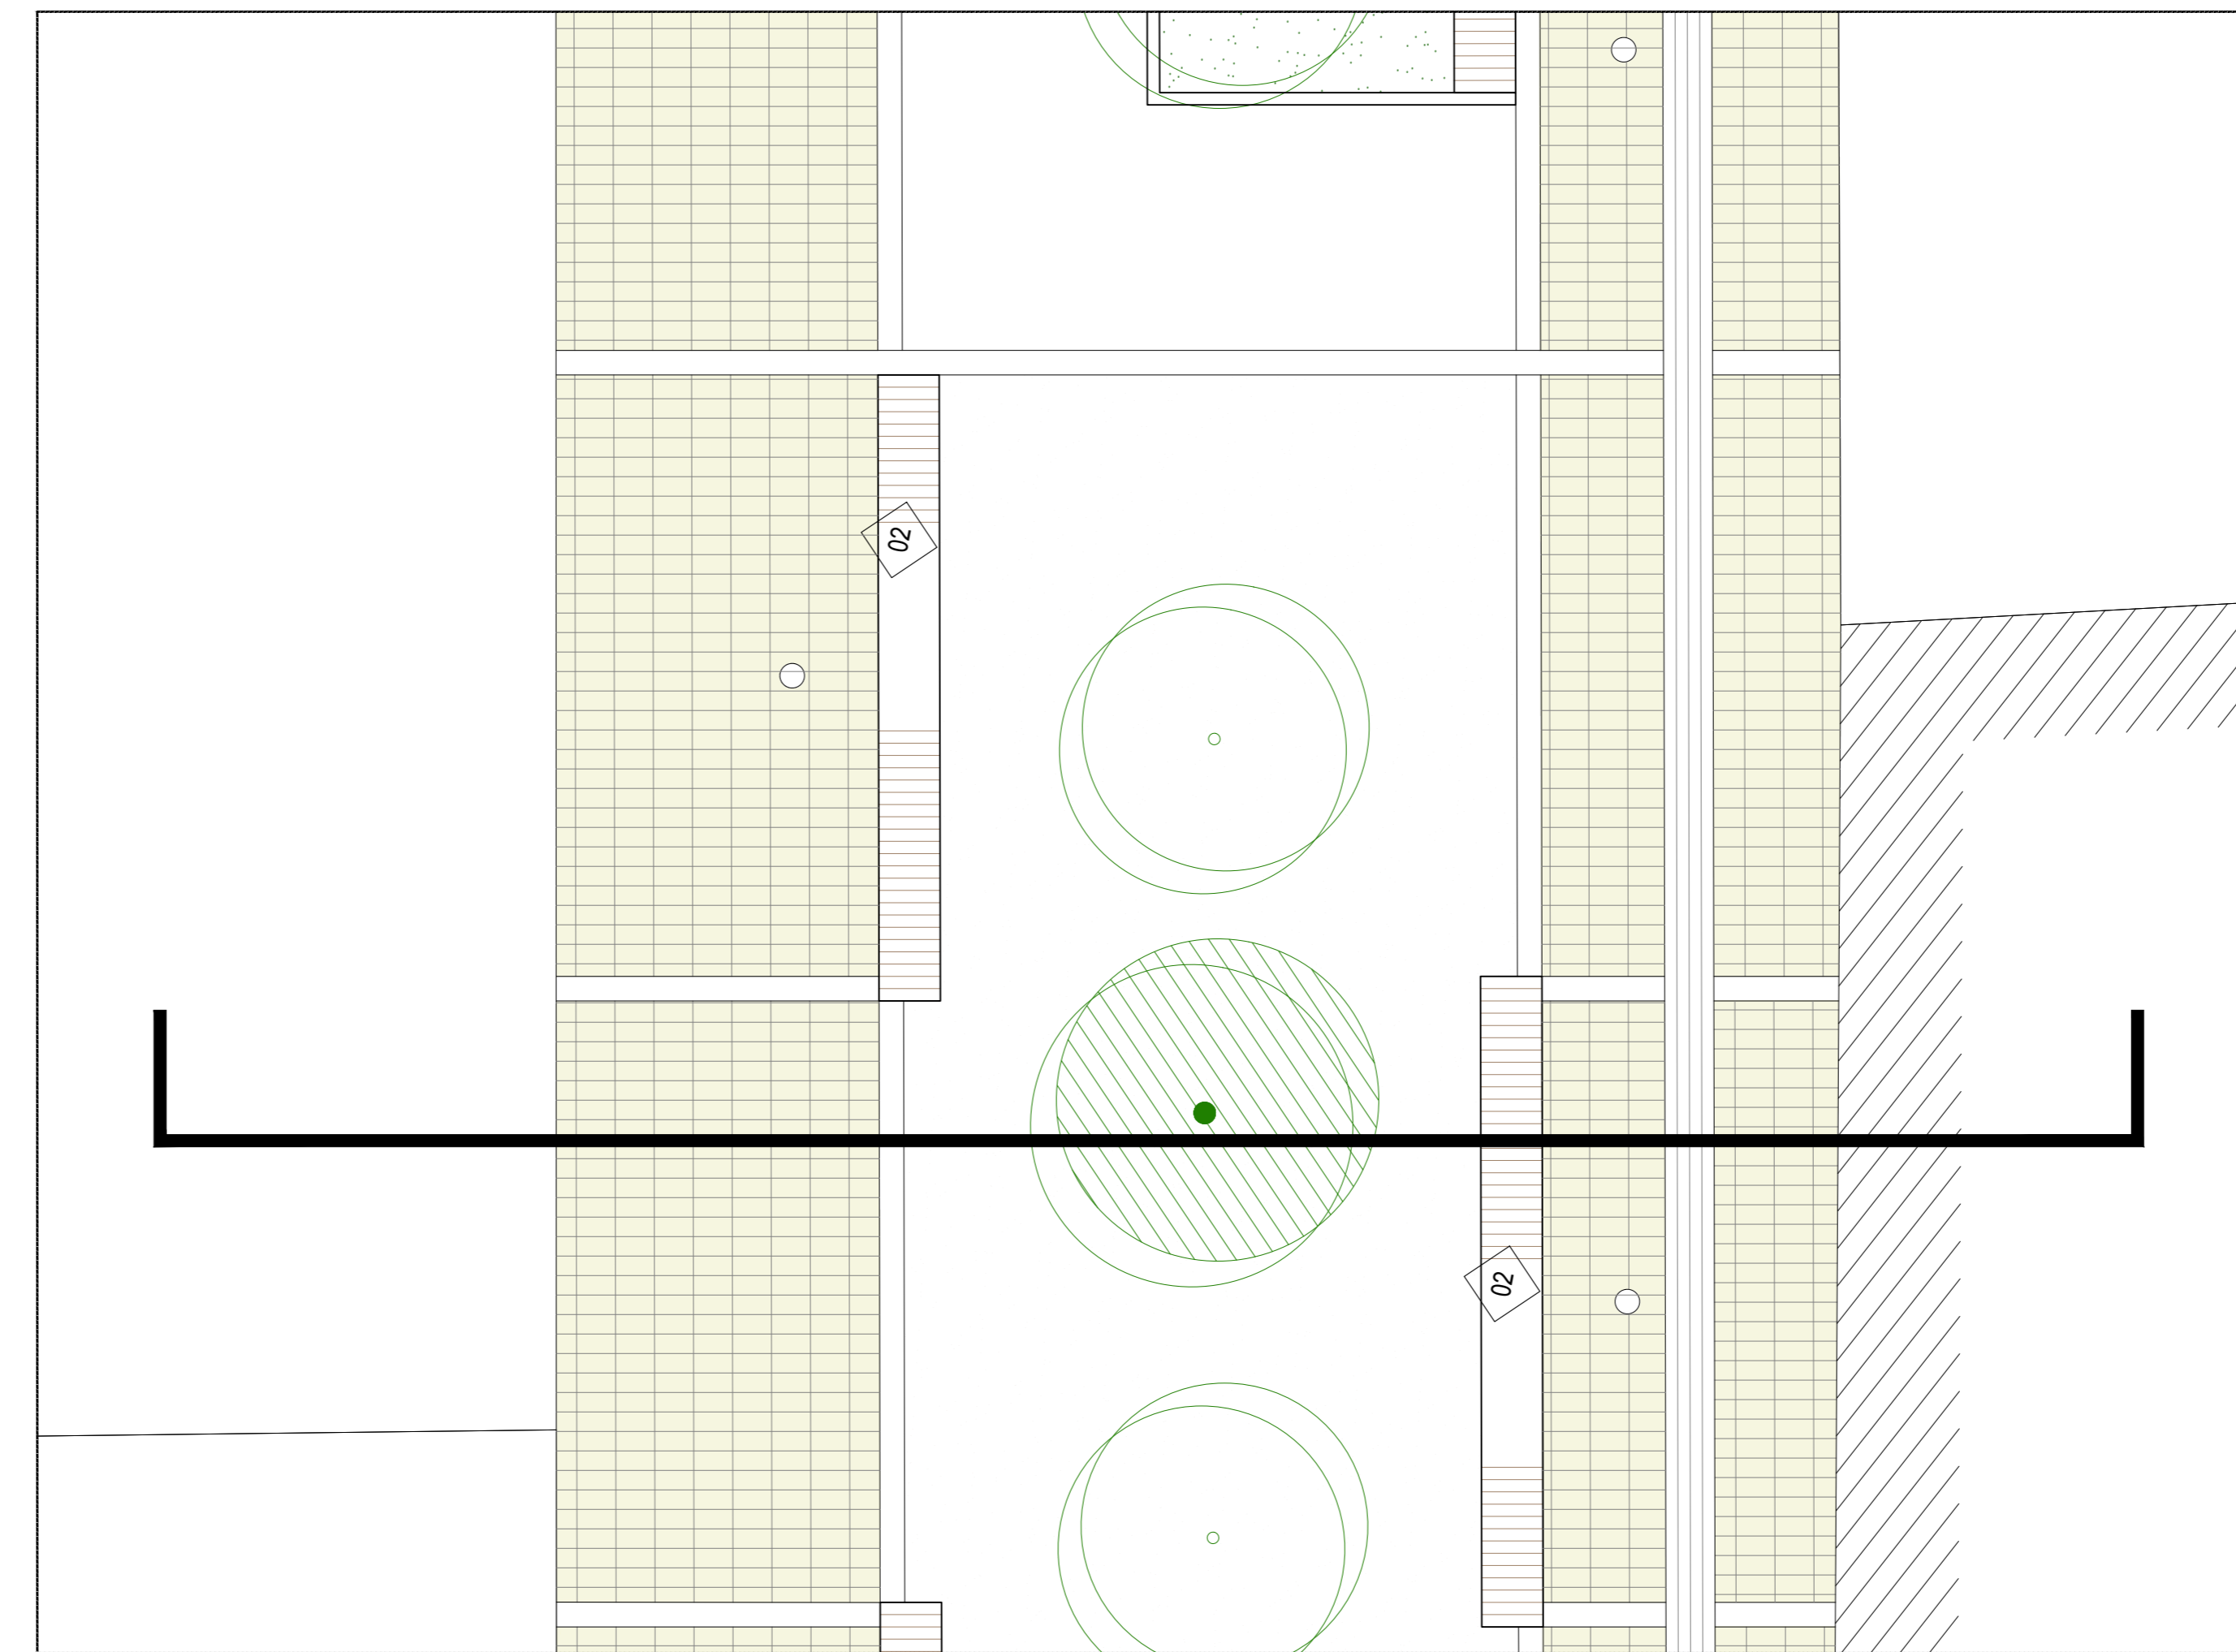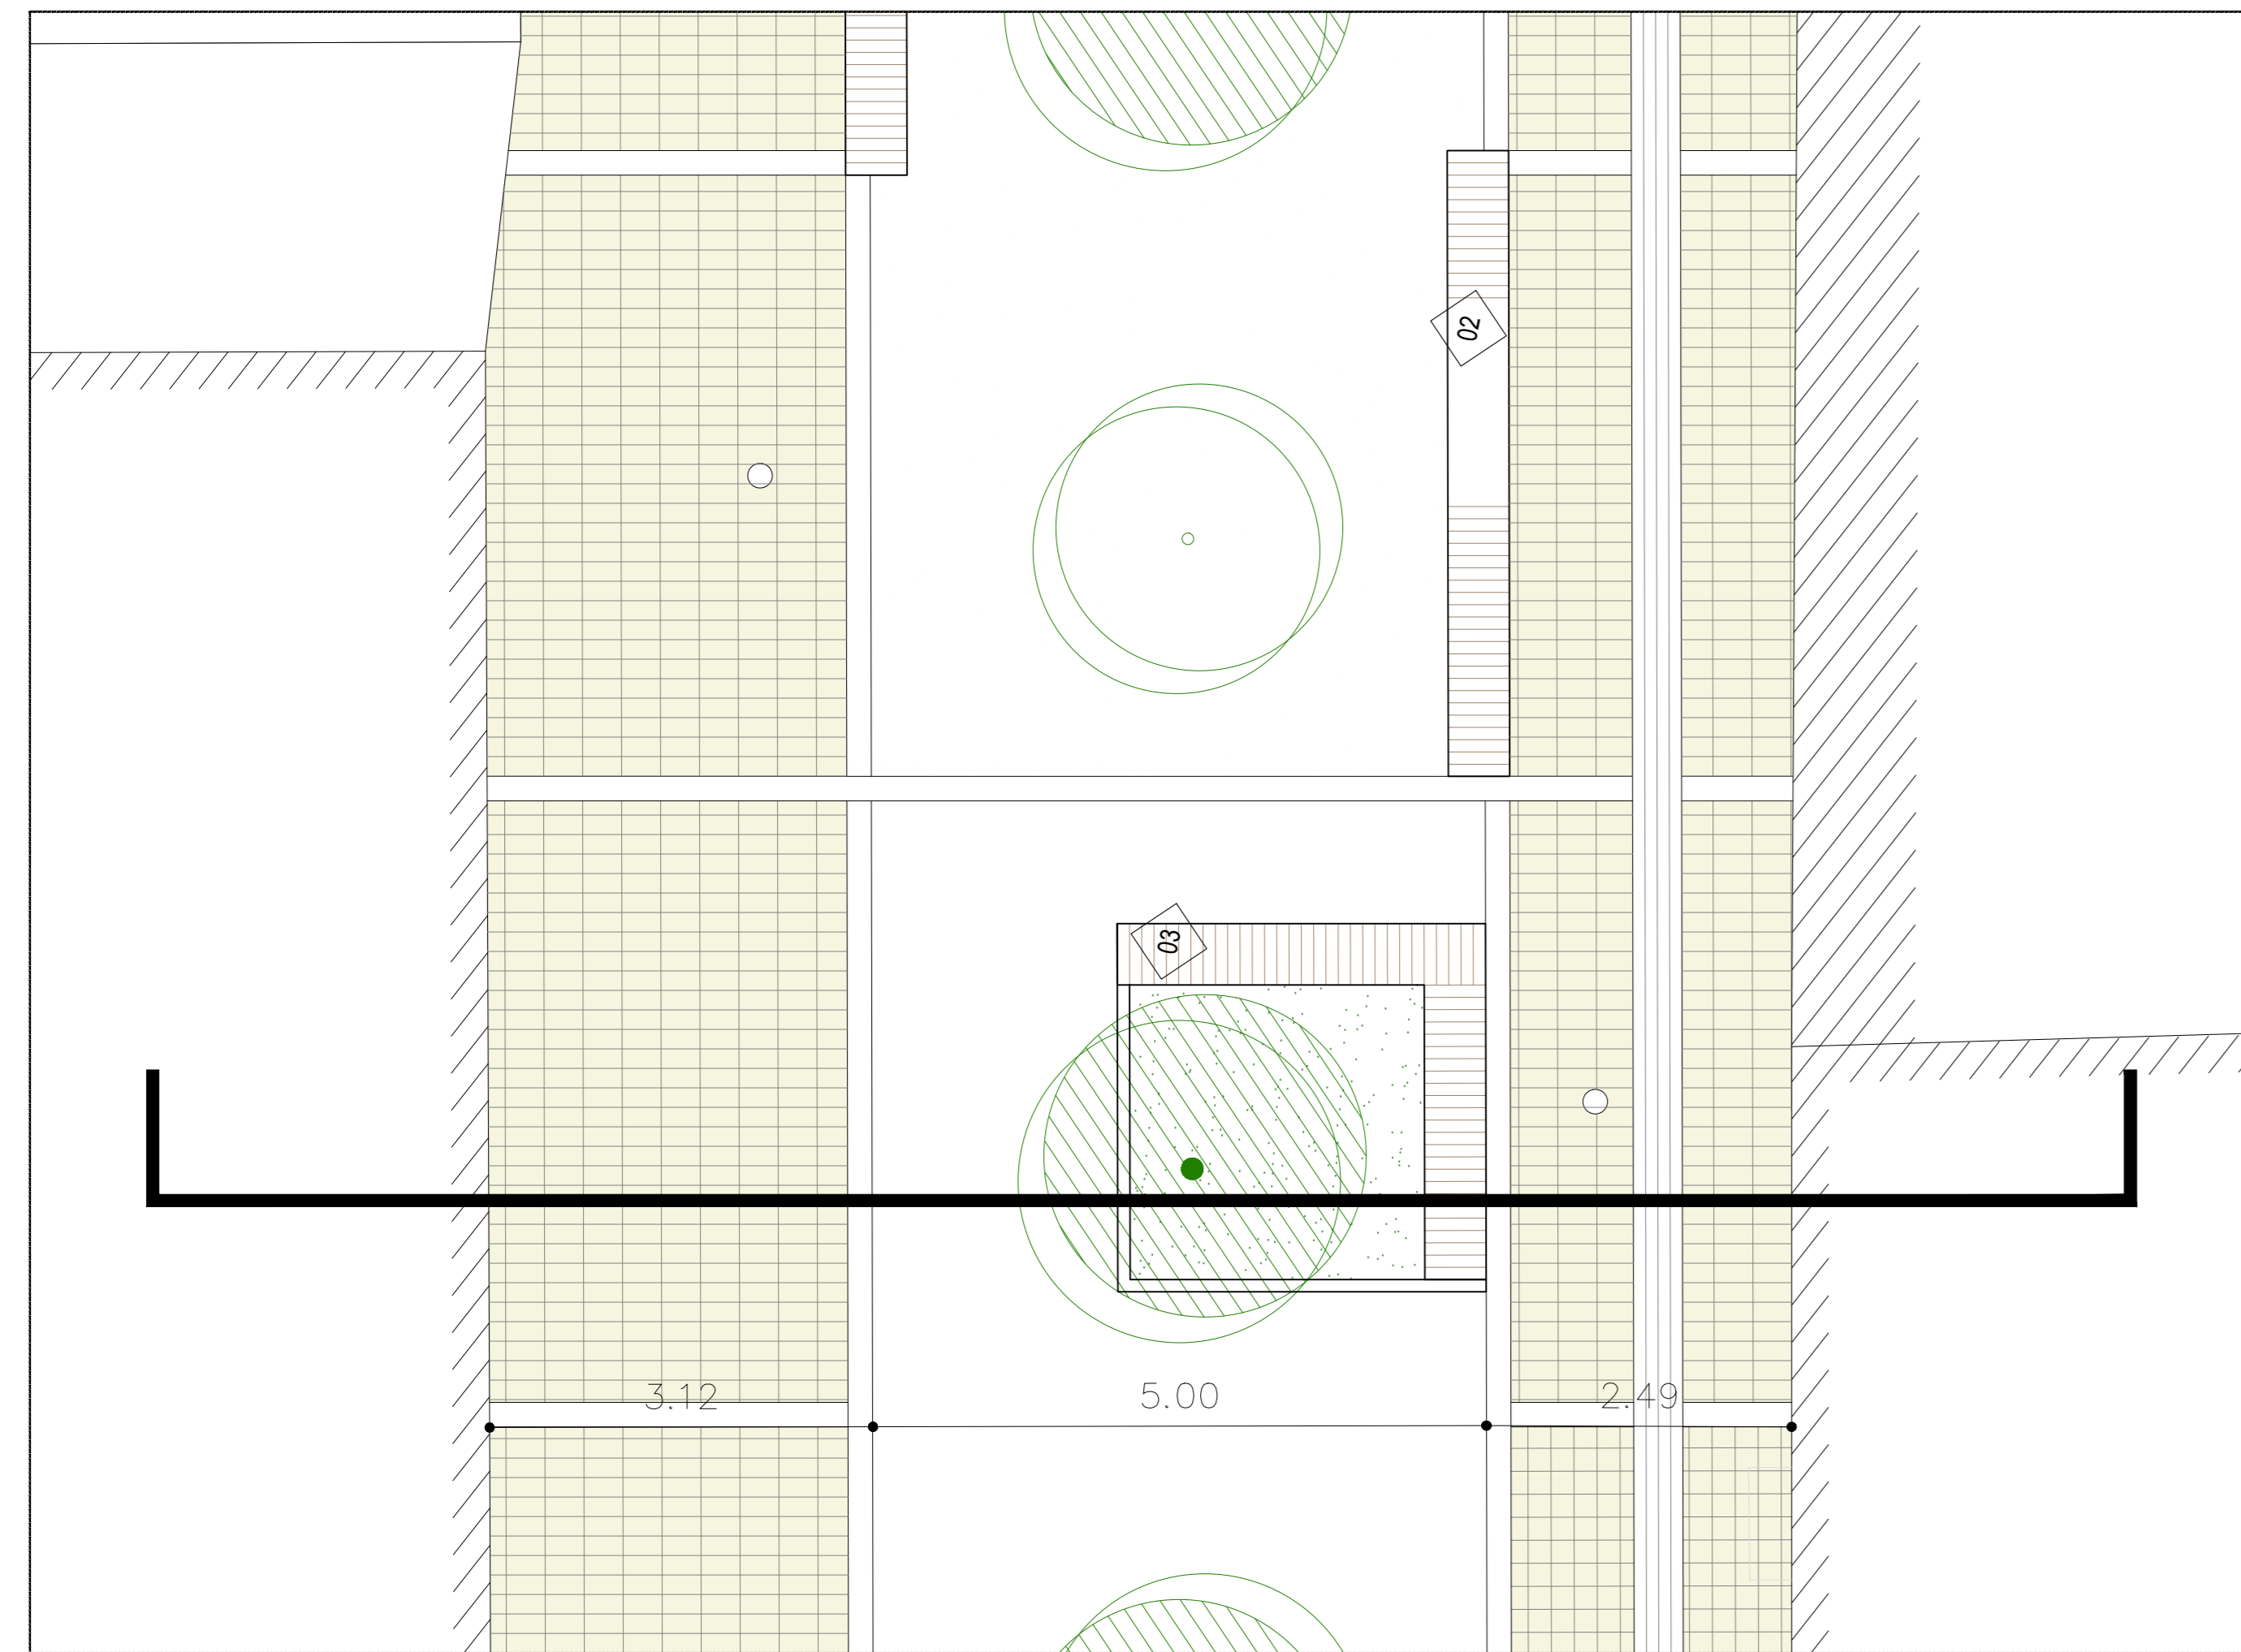


ΚΙΝΗΣΗ ΠΕΖΩΝ	ΠΑΡΤΕΡΙ ΜΕ ΦΥΤΕΥΣΕΙΣ	ΚΙΝΗΣΗ ΠΕΖΩΝ
ΚΥΒΟΛΙΘΟΣ	ΧΥΤΟ ΒΟΤΣΑΛΩΤΟ ΔΑΠΕΔΟ	ΚΥΒΟΛΙΘΟΣ

ΚΙΝΗΣΗ ΠΕΖΩΝ	ΧΩΡΟΣ ΣΤΑΣΗΣ	ΚΙΝΗΣΗ ΠΕΖΩΝ
ΚΥΒΟΛΙΘΟΣ	ΧΩΜΑΤΙΝΟ ΣΤΑΘΕΡΟΠΟΙΗΜΕΝΟ ΔΑΠΕΔΟ	ΚΥΒΟΛΙΘΟΣ

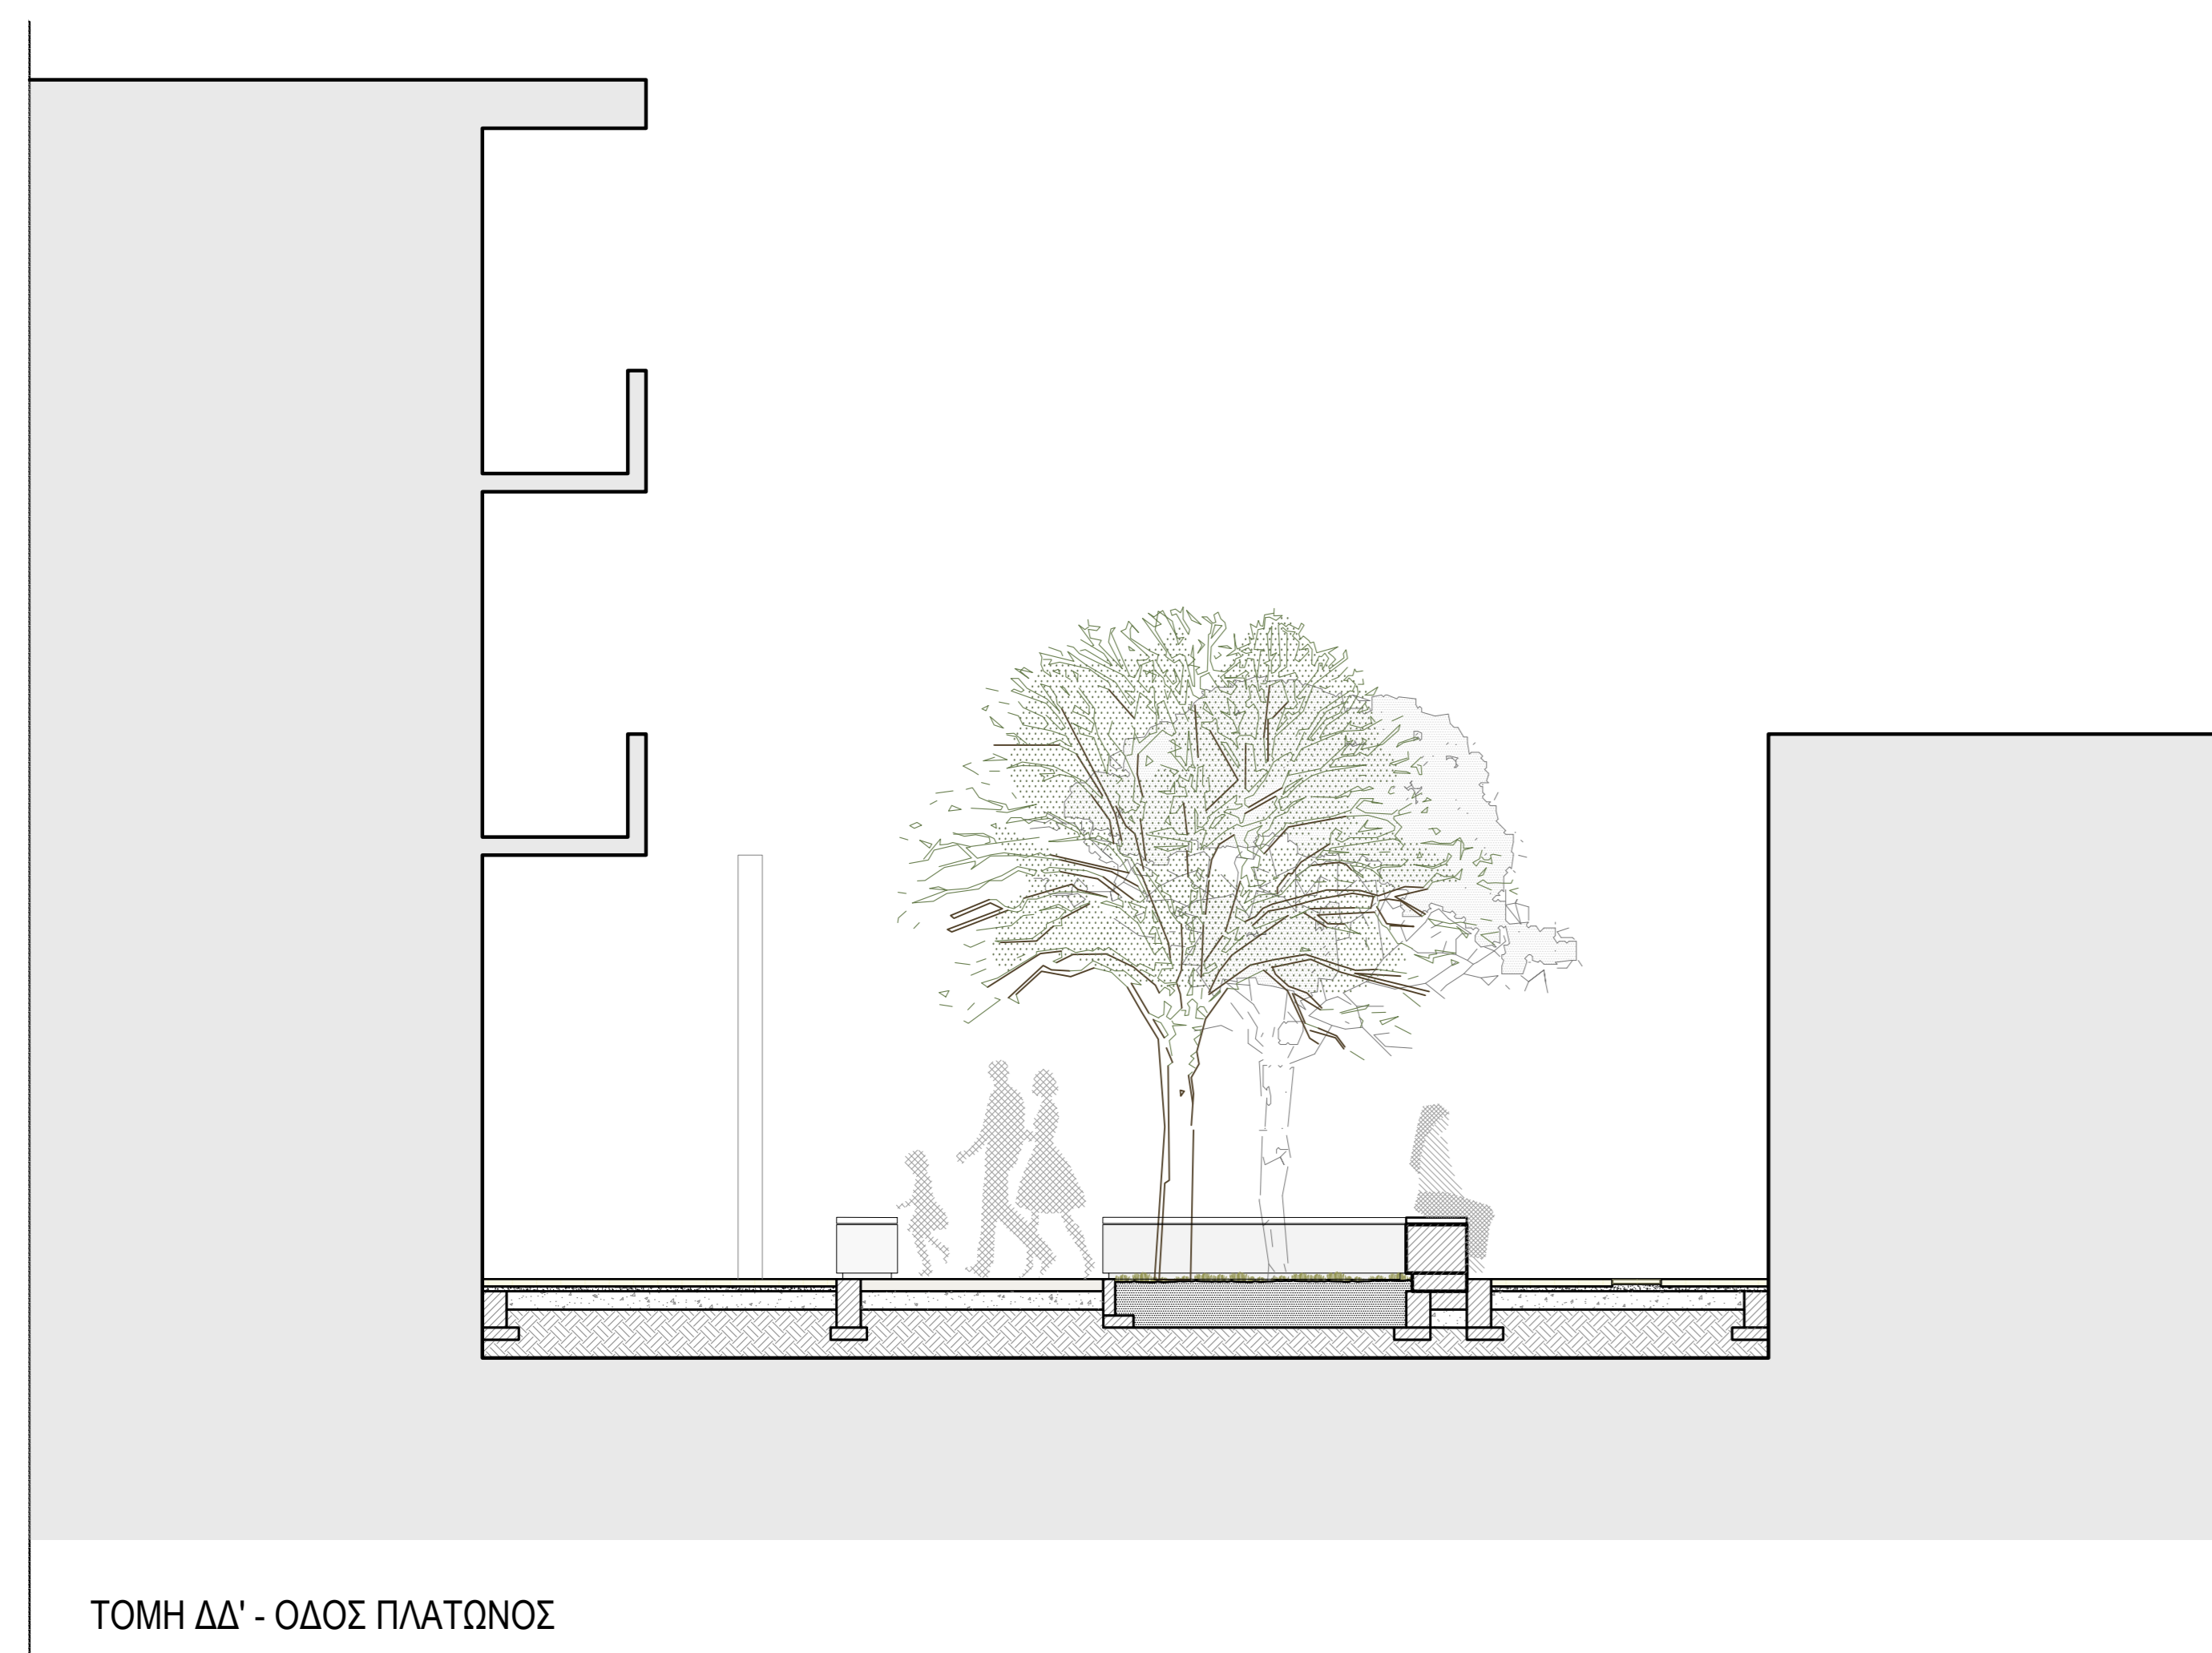

ΤΟΜΗ ΔΔ' - ΟΔΟΣ ΠΛΑΤΩΝΟΣ

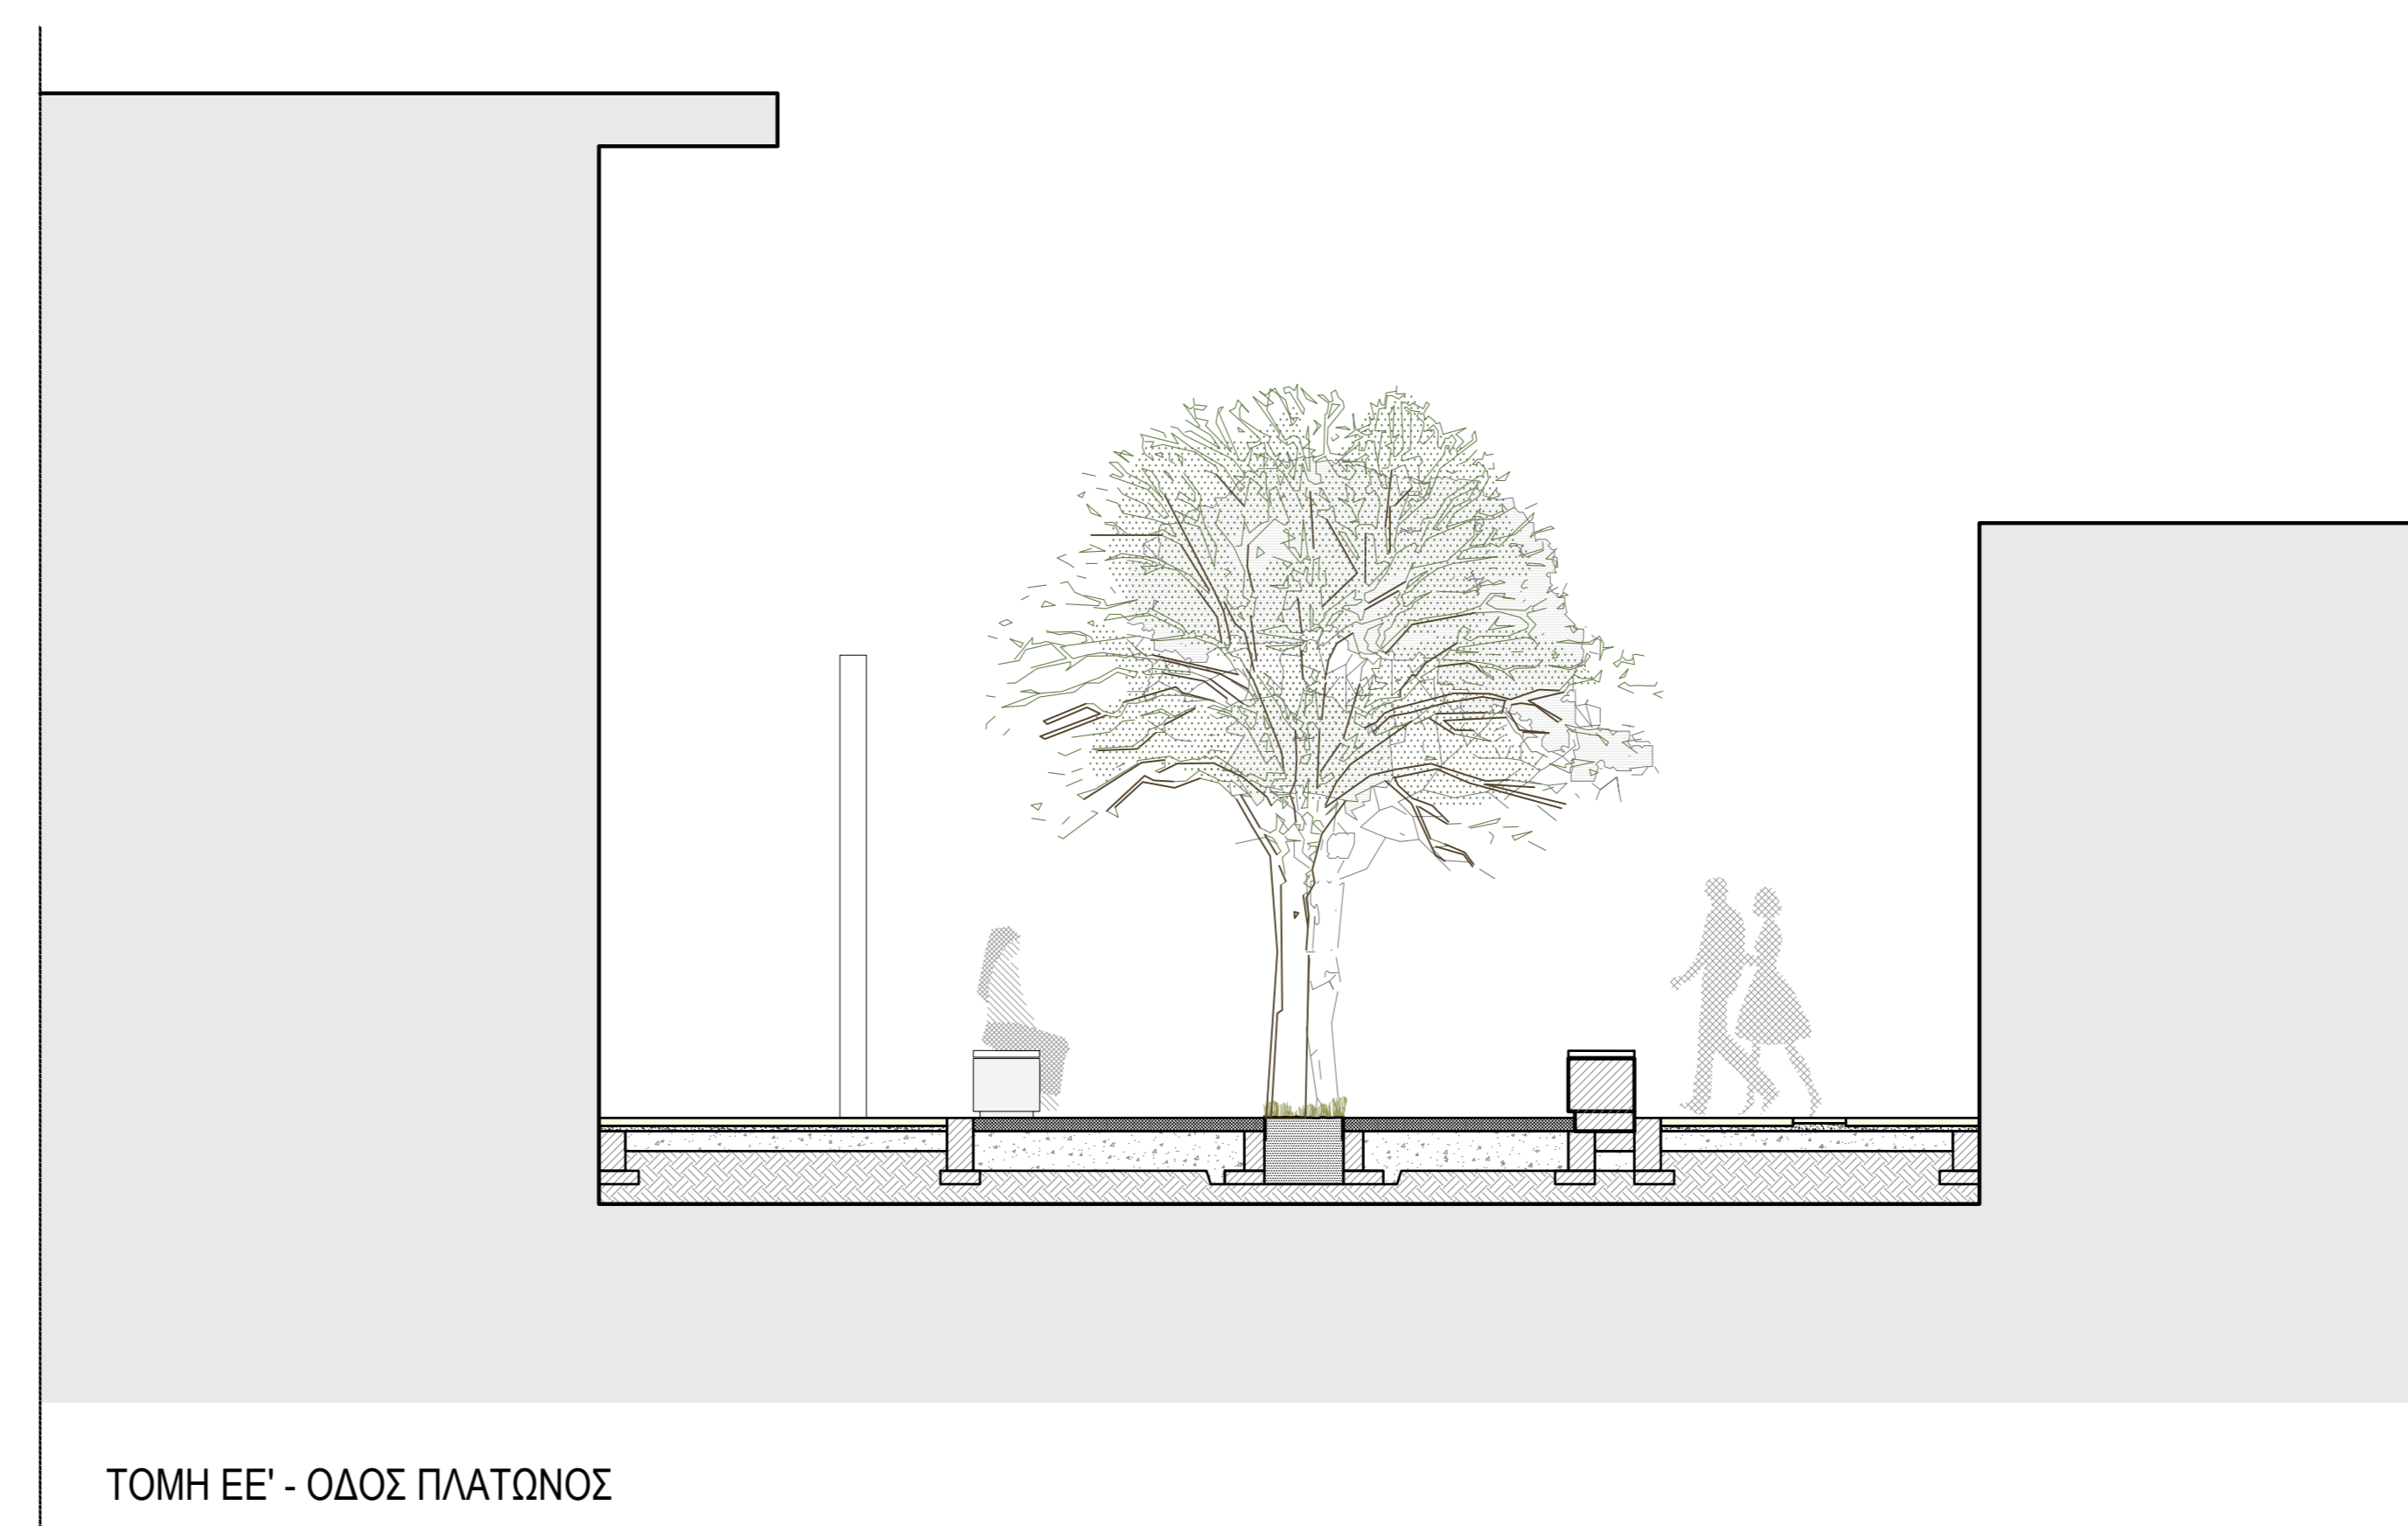

ΤΟΜΗ ΕΕ' - ΟΔΟΣ ΠΛΑΤΩΝΟΣ

ΕΡΓΟ :
**Έργα και Εργασίες ανάπλασης εμπορικού κέντρου
 Μεσσήνης για την υλοποίηση της Πράξης "ΑΝΟΙΧΤΟ
 ΚΕΝΤΡΟ ΕΜΠΟΡΙΟΥ ΔΗΜΟΥ ΜΕΣΣΗΝΗΣ"**

ΘΕΣΗ :
**ΔΗΜΟΣ ΜΕΣΣΗΝΗΣ,
 ΝΟΜΟΣ ΜΕΣΣΗΝΗΣ**

commonsspace

ΟΜΑΔΑ ΜΕΛΕΤΗΣ : **ΑΝΔΡΙΤΣΟΣ ΘΑΝΟΣ
 ΓΙΑΓΚΟΥΛΑ ΒΑΣΙΛΙΚΗ
 ΜΟΣΧΟΥ ΘΕΟΔΩΡΑ
 ΠΑΤΡΑ ΔΗΜΗΤΡΑ
 ΠΟΥΛΙΟΣ ΔΗΜΗΤΡΙΟΣ**

ΜΕΛΕΤΗ : **ΕΙΔΙΚΗ ΑΡΧΙΤΕΚΤΟΝΙΚΗ ΜΕΛΕΤΗ**

ΤΙΤΛΟΣ ΣΧΕΔΙΟΥ :
ΤΟΜΗ ΔΔ', ΤΟΜΗ ΕΕ'


ΑΡ. ΣΧΕΔΙΟΥ :
ΑΜ.Τ4, ΑΜ.Τ5

ΗΜΕΡΟΜΗΝΙΑ : **ΣΕΠΤΕΜΒΡΙΟΣ 2021**

ΚΛΙΜΑΚΑ : **1/50**

ΘΑΝΟΣ ΑΝΔΡΙΤΣΟΣ
 ΔΙΠΛ. ΑΡΧΙΤΕΚΤΟΝ ΜΗΧΑΝΙΚΟΣ
 ΠΑΝΕΠΙΣΤΗΜΙΟΥ ΘΕΣΣΑΛΙΑΣ
 ΜΕΛΟΣ Τ.Ε.Ε. ΑΡ. ΜΗΤΡΩΟΥ: 123635
 ΑΡΧΑΛΙΟΥ 4 ΧΟΛΑΡΓΟΣ ΤΗΛ: 210-8519428
 ΑΦΜ: 135454977 ΔΟΥ: ΧΟΛΑΡΓΟΥ

ΔΙΑΝΟΜΗ ΠΙΝΑΚΙΔΩΝ

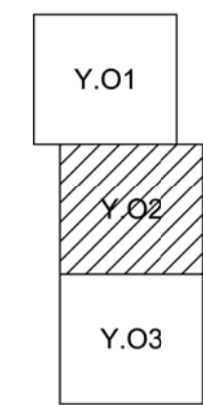

ΥΠΟΜΝΗΜΑ

- Φρέατο υδραυλικής νέας
- Φρέατο υδραυλικής νέας, κωδικός
- Φρέατο υδραυλικής υφιστάμενο
- Φρέατο υδραυλικής κατηγορούμενο
- Υφιστάμενο δίκτυο αβρικών
- Υπολεκάνη απορροής
- Υπολεκάνη απορροής, κωδικός
- Αγωγός αβρικών νέας _ φρέατο
- Αγωγός αβρικών νέας _ φρέατο _ κείμενο
- Αγωγός αβρικών νέας
- Αγωγός υδρευσης _ κείμενο
- Αγωγός υδρευσης
- Χώρος επέμβασης
- Υψόμετρα διαμόρφωσης επανείσας
- Οικοδομική γραμμή
- Κτίσιμα _ Κατασκευή

ΕΛΛΗΝΙΚΗ ΔΗΜΟΚΡΑΤΙΑ
 ΝΟΜΟΣ ΜΕΣΣΗΝΙΑΣ
 ΔΗΜΟΣ ΜΕΣΣΗΝΗΣ

**ΕΡΓΑ ΚΑΙ ΕΡΓΑΣΙΕΣ ΑΝΑΠΛΑΣΗΣ ΕΜΠΟΡΙΚΟΥ ΚΕΝΤΡΟΥ ΜΕΣΣΗΝΗΣ
 ΓΙΑ ΤΗΝ ΥΛΟΠΟΙΗΣΗ ΤΗΣ ΠΡΑΞΗΣ " ΑΝΟΙΧΤΟ ΚΕΝΤΡΟ ΕΜΠΟΡΙΟΥ
 ΔΗΜΟΥ ΜΕΣΣΗΝΗΣ"**

ΜΕΛΕΤΗ :
ΥΔΡΑΥΛΙΚΗ ΜΕΛΕΤΗ


ΑΡΙΘΜΟΣ ΤΕΥΧΟΥΣ Y - O2	ΘΕΜΑ : ΟΡΙΖΟΝΤΙΟΓΡΑΦΙΑ ΕΡΓΩΝ	ΚΑΙΜΑΚΑ 1 : 500
---------------------------	--	--------------------

ΑΝΑΔΟΧΟΣ ΜΕΛΕΤΗΣ
ΕΛΕΝΗ ΤΙΜΟΘΕΑΤΟΥ
 ΈΣρα : ΠΛΕΥΡΗ 1
 Τηλ - Fax : 6970806083


ΤΙΜΟΘΕΑΤΟΥ Σ. ΕΛΕΝΗ
 ΔΙΠΛΩΜ. ΜΗΧΑΝΙΚΟΣ ΠΕΡΙΒΑΛΛΟΝΤΟΣ Μ.Σ.σ.
 ΕΝΕΡΓΕΙΑΚΟΣ ΕΠΙΘΕΩΡΗΤΗΣ Α.Μ.Τ.Ε.Ε. 122966
 ΠΛΕΥΡΗ 1 / ΤΗΛ. 6970 806083
 ΑΦΜ 132309990 - ΔΟΥ ΗΡΑΚΛΕΙΟΥ

ΣΥΝΤΑΞΗ ΜΕΛΕΤΗΣ ΕΛΕΝΗ ΤΙΜΟΘΕΑΤΟΥ	Γ			
	Β			
	Α			
	ΕΚΔΟΣΗ	ΗΜΕΡΟΜΗΝΙΑ	ΟΝΟΜΑΤΕΠΩΝΥΜΟ	ΥΠΟΓΡΑΦΗ

ΥΠΗΡΕΣΙΑ	ΕΝΕΡΓΕΙΑ	ΟΝΟΜΑΤΕΠΩΝΥΜΟ	ΗΜΕΡΟΜΗΝΙΑ	ΥΠΟΓΡΑΦΗ
ΔΗΜΟΣ ΜΕΣΣΗΝΗΣ	ΕΛΕΓΧΘΗΚΕ	Η ΕΠΙΒΛΕΠΟΥΣΑ		
	ΘΕΩΡΗΘΗΚΕ & ΕΓΚΡΙΘΗΚΕ	Ο ΕΠΙΒΛΕΠΩΝ		
ΑΠΟΦΑΣΗ ΕΓΚΡΙΣΗΣ		Ο ΠΡΟΪΣΤΑΜΕΝΟΣ		

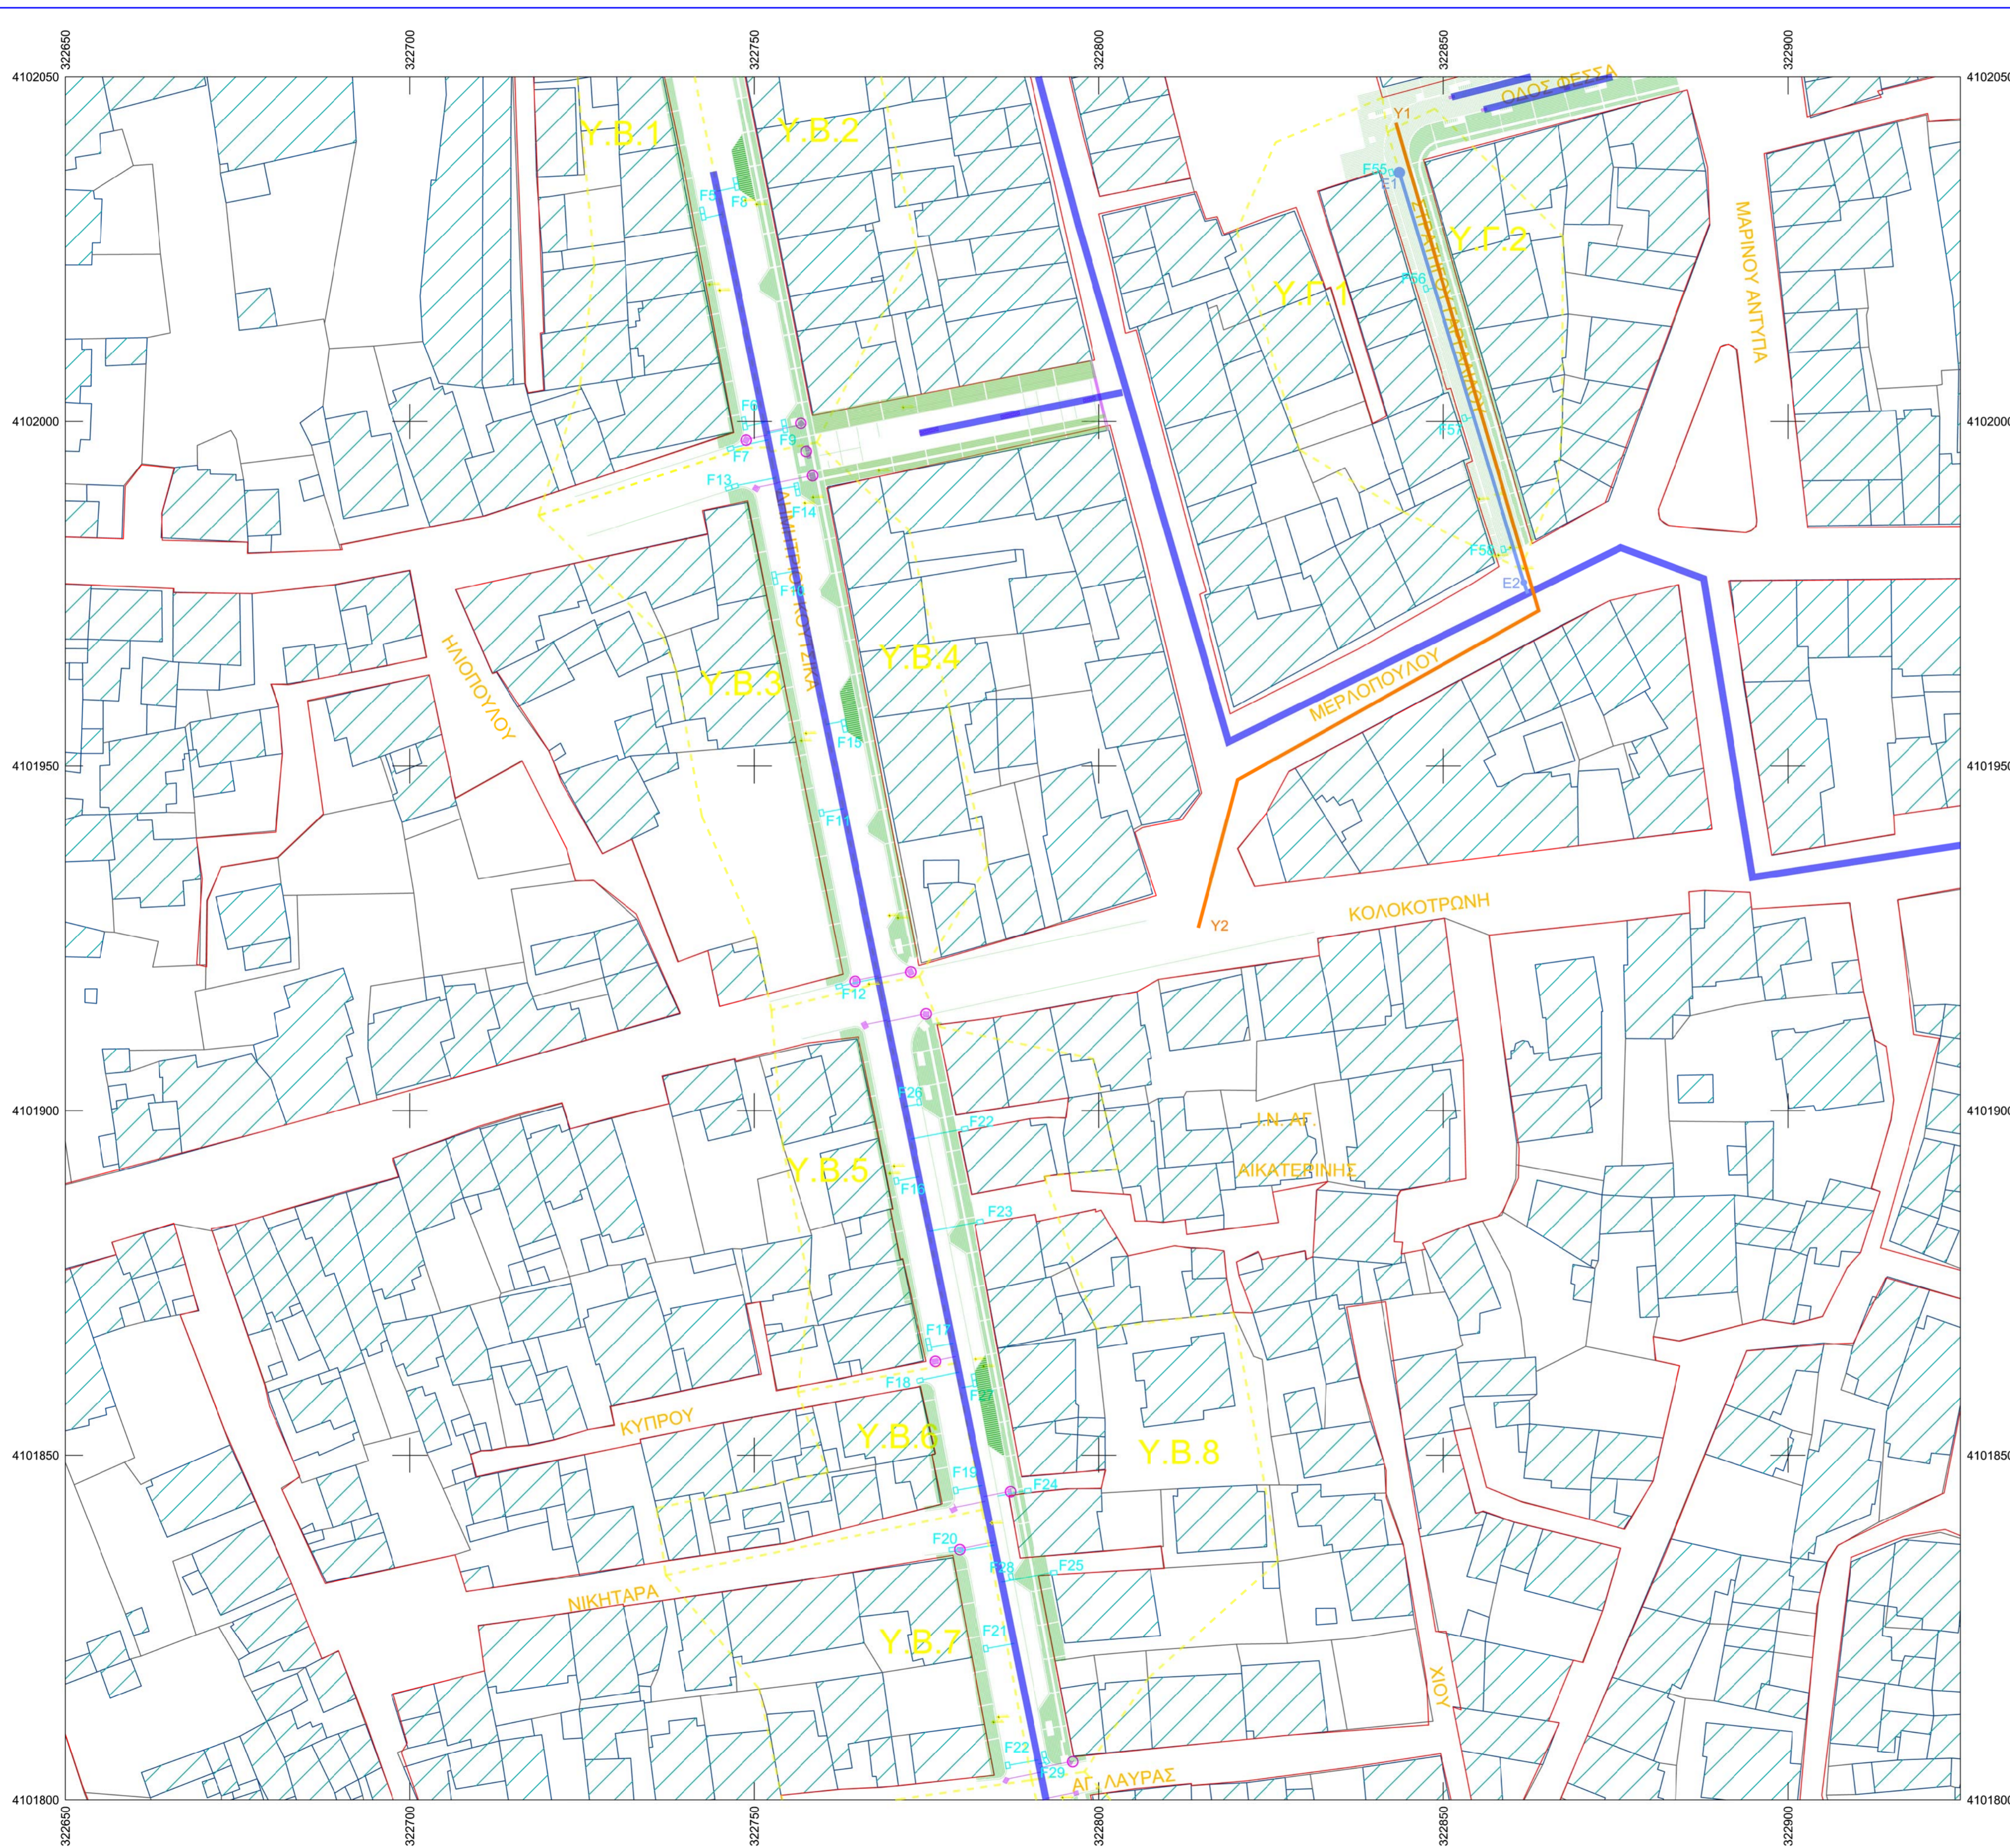


ΔΙΑΝΟΜΗ ΠΙΝΑΚΙΔΩΝ

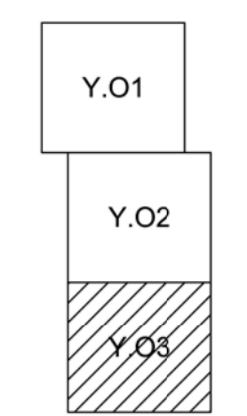

ΥΠΟΜΝΗΜΑ

- Φρέατο υδρουλολογής νέο
- Φρέατο υδρουλολογής νέο, κωδικός
- Φρέατο υδρουλολογής υφιστάμενο
- Φρέατο υδρουλολογής καταργούμενο
- Υφιστάμενο δίκτυο όμβριων
- Υπολεκάνη απορροής
- Υπολεκάνη απορροής, κωδικός
- Αγωγός όμβριων νέος _ φρέατο
- Αγωγός όμβριων νέος _ φρέατο _ κείμενο
- Αγωγός όμβριων νέος
- Αγωγός όμβριων _ κείμενο
- Αγωγός όμβριων
- Χώρος επέμβασης
- Υψόμετρα διαμόρφωσης επιφανείας
- Οικοδομική γραμμή
- Κτίσμα _ Κατασκευή

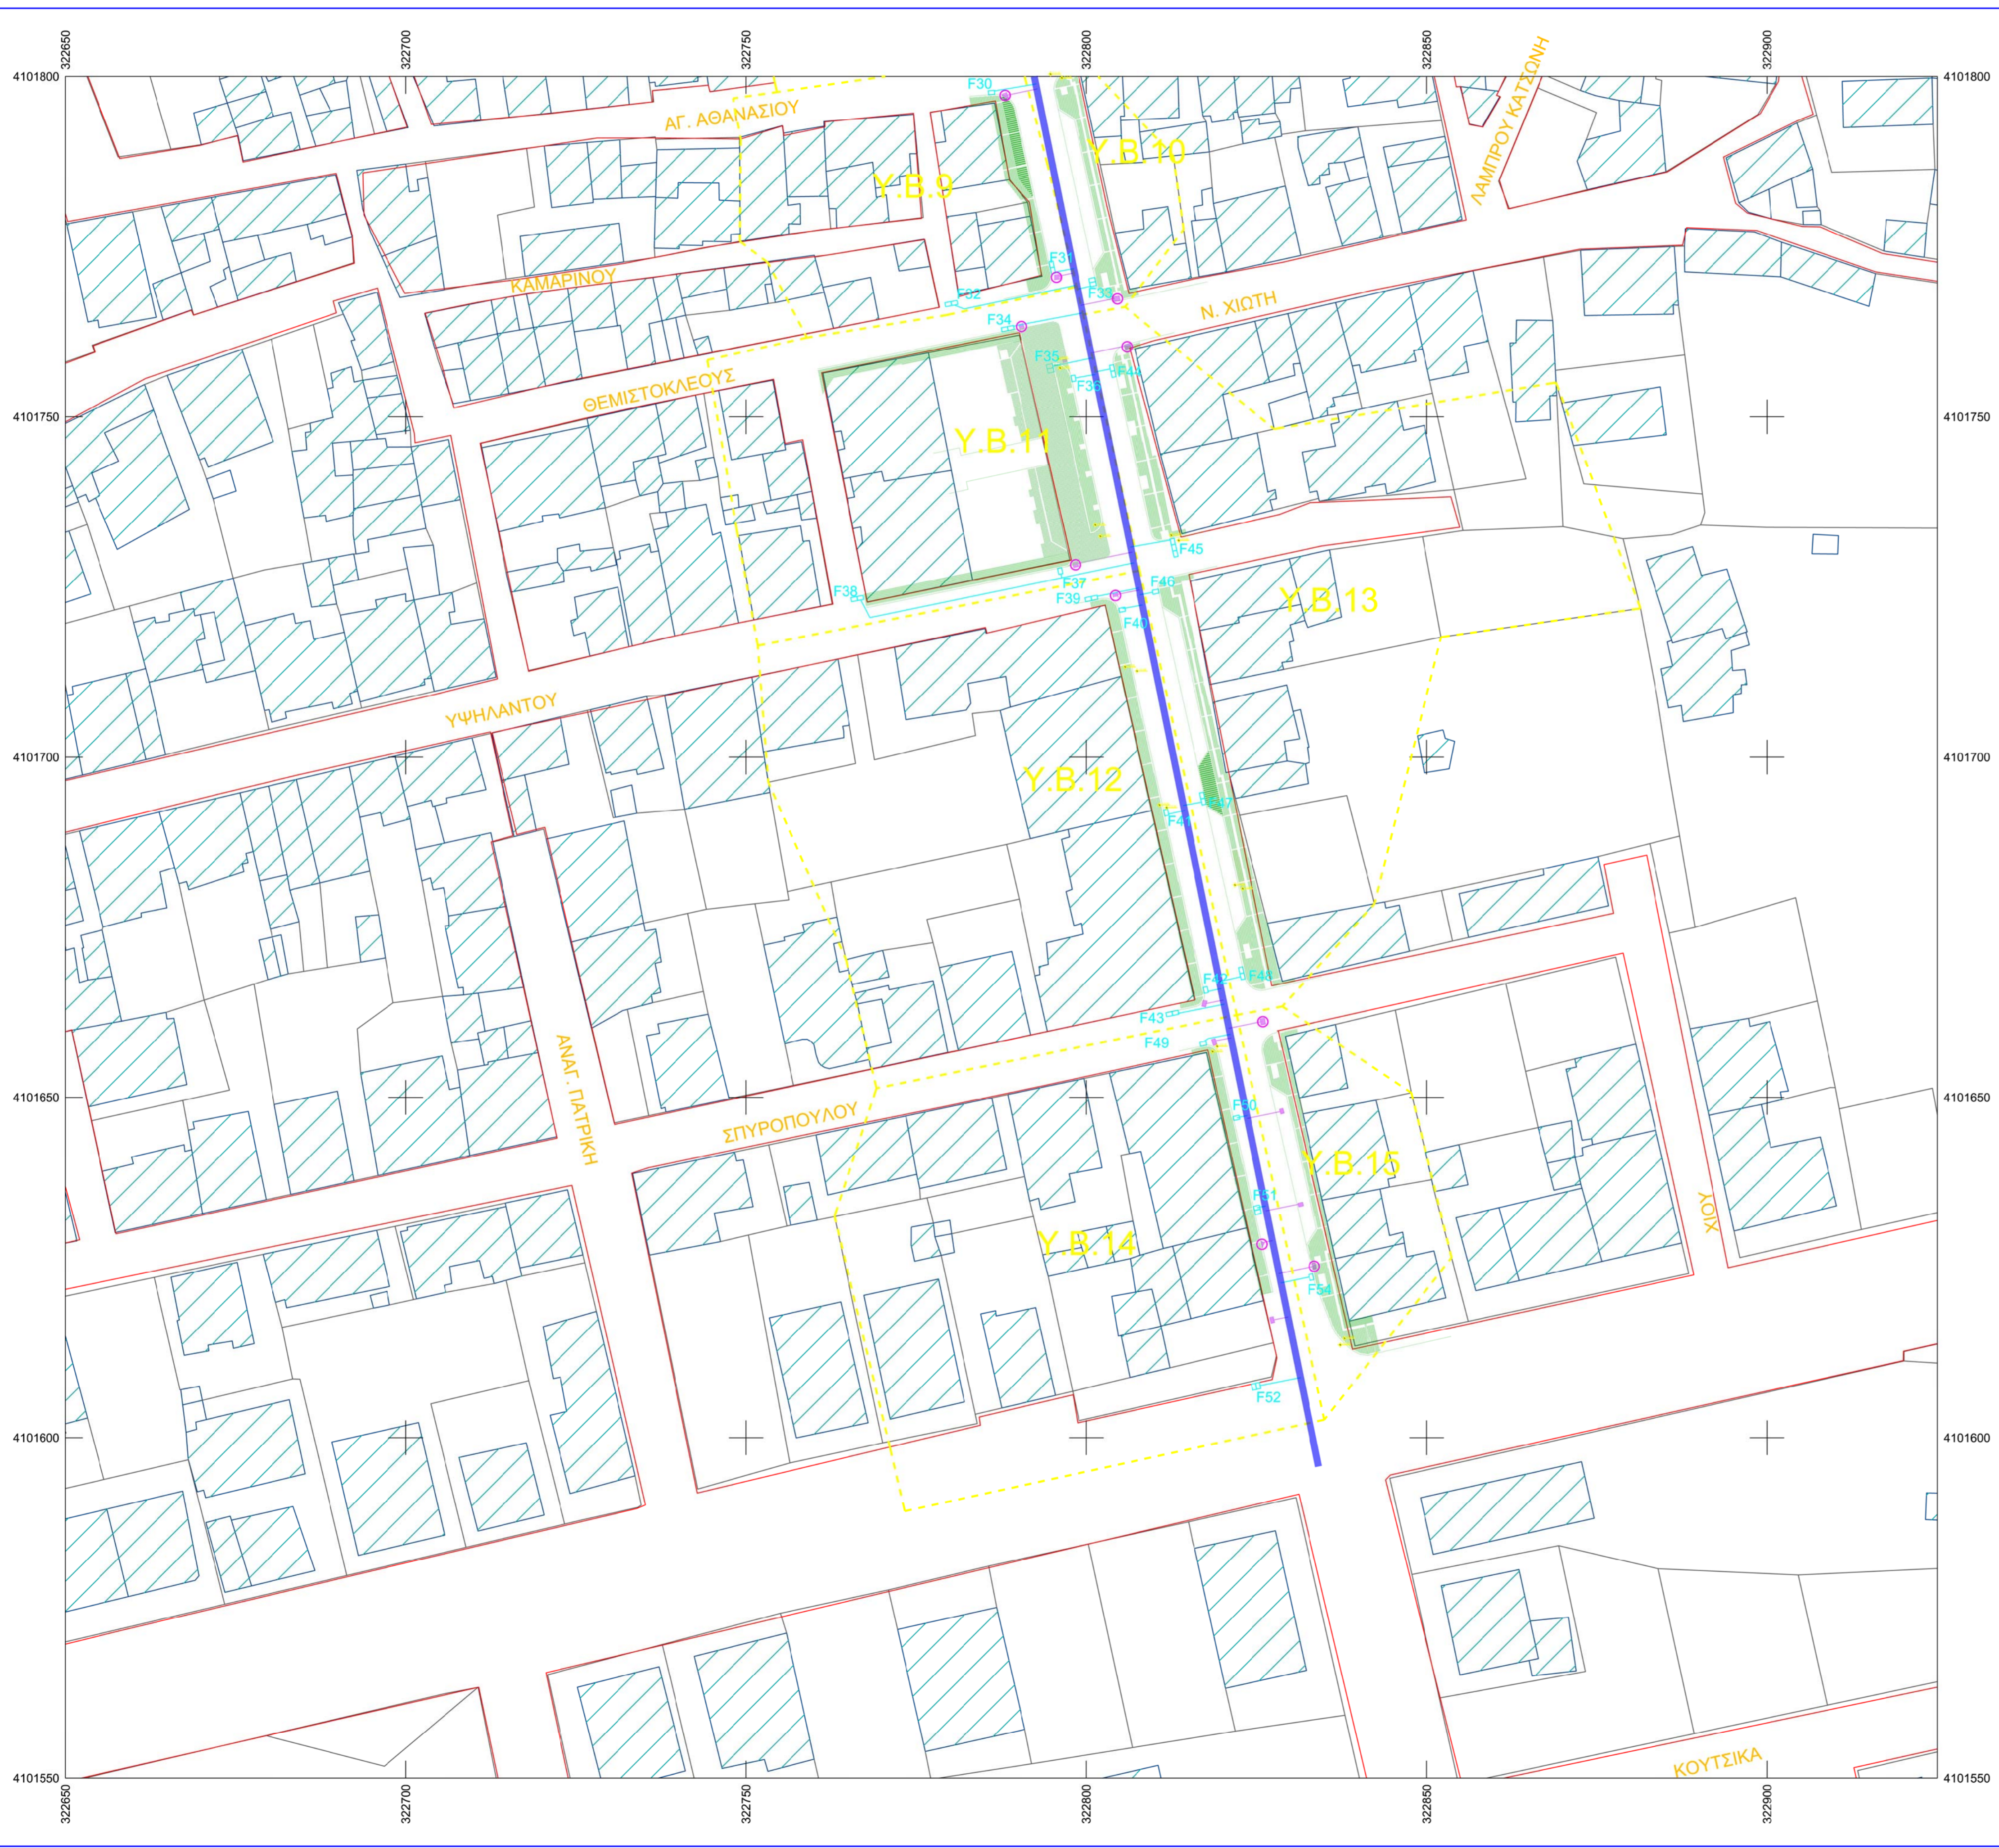

ΕΛΛΗΝΙΚΗ ΔΗΜΟΚΡΑΤΙΑ
 ΝΟΜΟΣ ΜΕΣΣΗΝΙΑΣ
 ΔΗΜΟΣ ΜΕΣΣΗΝΗΣ

ΕΡΓΟ :
ΕΡΓΑ ΚΑΙ ΕΡΓΑΣΙΕΣ ΑΝΑΠΛΑΣΗΣ ΕΜΠΟΡΙΚΟΥ ΚΕΝΤΡΟΥ ΜΕΣΣΗΝΗΣ ΓΙΑ ΤΗΝ ΥΛΟΠΟΙΗΣΗ ΤΗΣ ΠΡΑΞΗΣ "ΑΝΟΙΧΤΟ ΚΕΝΤΡΟ ΕΜΠΟΡΙΟΥ ΔΗΜΟΥ ΜΕΣΣΗΝΗΣ"


ΜΕΛΕΤΗ :
ΥΔΡΑΥΛΙΚΗ ΜΕΛΕΤΗ

ΑΡΙΘΜΟΣ ΤΕΥΧΟΣ Υ - 03	ΘΕΜΑ : ΟΡΙΖΟΝΤΙΟΓΡΑΦΙΑ ΕΡΓΩΝ	ΚΛΙΜΑΚΑ 1 : 500
--------------------------	--	--------------------


ΑΝΑΔΟΧΟΣ ΜΕΛΕΤΗΣ ΕΛΕΝΗ ΤΙΜΟΘΕΑΤΟΥ ΈΣρα : ΠΛΕΥΡΗ 1 Τηλ - Fax : 6970806083	ΤΙΜΟΘΕΑΤΟΥ Σ. ΕΛΕΝΗ ΔΙΠΛΩΜ. ΜΗΧΑΝΙΚΟΣ ΠΕΡΙΒΑΛΛΟΝΤΟΣ M.Sc. ΕΝΕΡΓΕΙΑΚΟΣ ΕΠΙΘΕΩΡΗΤΗΣ Α.Μ.Τ.Ε.Ε. 122986 ΠΛΕΥΡΗ 1, ΤΗΛ. 6970 806083 ΑΦΜ 132309900, ΔΟΥ ΗΡΑΚΛΕΙΟΥ
---	--

ΣΥΝΤΑΞΗ ΜΕΛΕΤΗΣ ΕΛΕΝΗ ΤΙΜΟΘΕΑΤΟΥ	Γ			
	Β			
	Α			
	ΕΚΔΟΣΗ	ΗΜΕΡΟΜΗΝΙΑ	ΟΝΟΜΑΤΕΠΩΝΥΜΟ	ΥΠΟΓΡΑΦΗ

ΥΠΗΡΕΣΙΑ	ΕΝΕΡΓΕΙΑ	ΟΝΟΜΑΤΕΠΩΝΥΜΟ	ΗΜΕΡΟΜΗΝΙΑ	ΥΠΟΓΡΑΦΗ
ΔΗΜΟΣ ΜΕΣΣΗΝΗΣ	ΕΛΕΓΧΘΗΚΕ	Η ΕΠΙΒΛΕΠΟΥΣΑ		
	ΘΕΩΡΗΘΗΚΕ & ΕΓΚΡΙΘΗΚΕ	Ο ΕΠΙΒΛΕΠΩΝ		
		Ο ΠΡΟΣΤΑΣΜΕΝΟΣ		
ΑΠΟΦΑΣΗ ΕΓΚΡΙΣΗΣ				

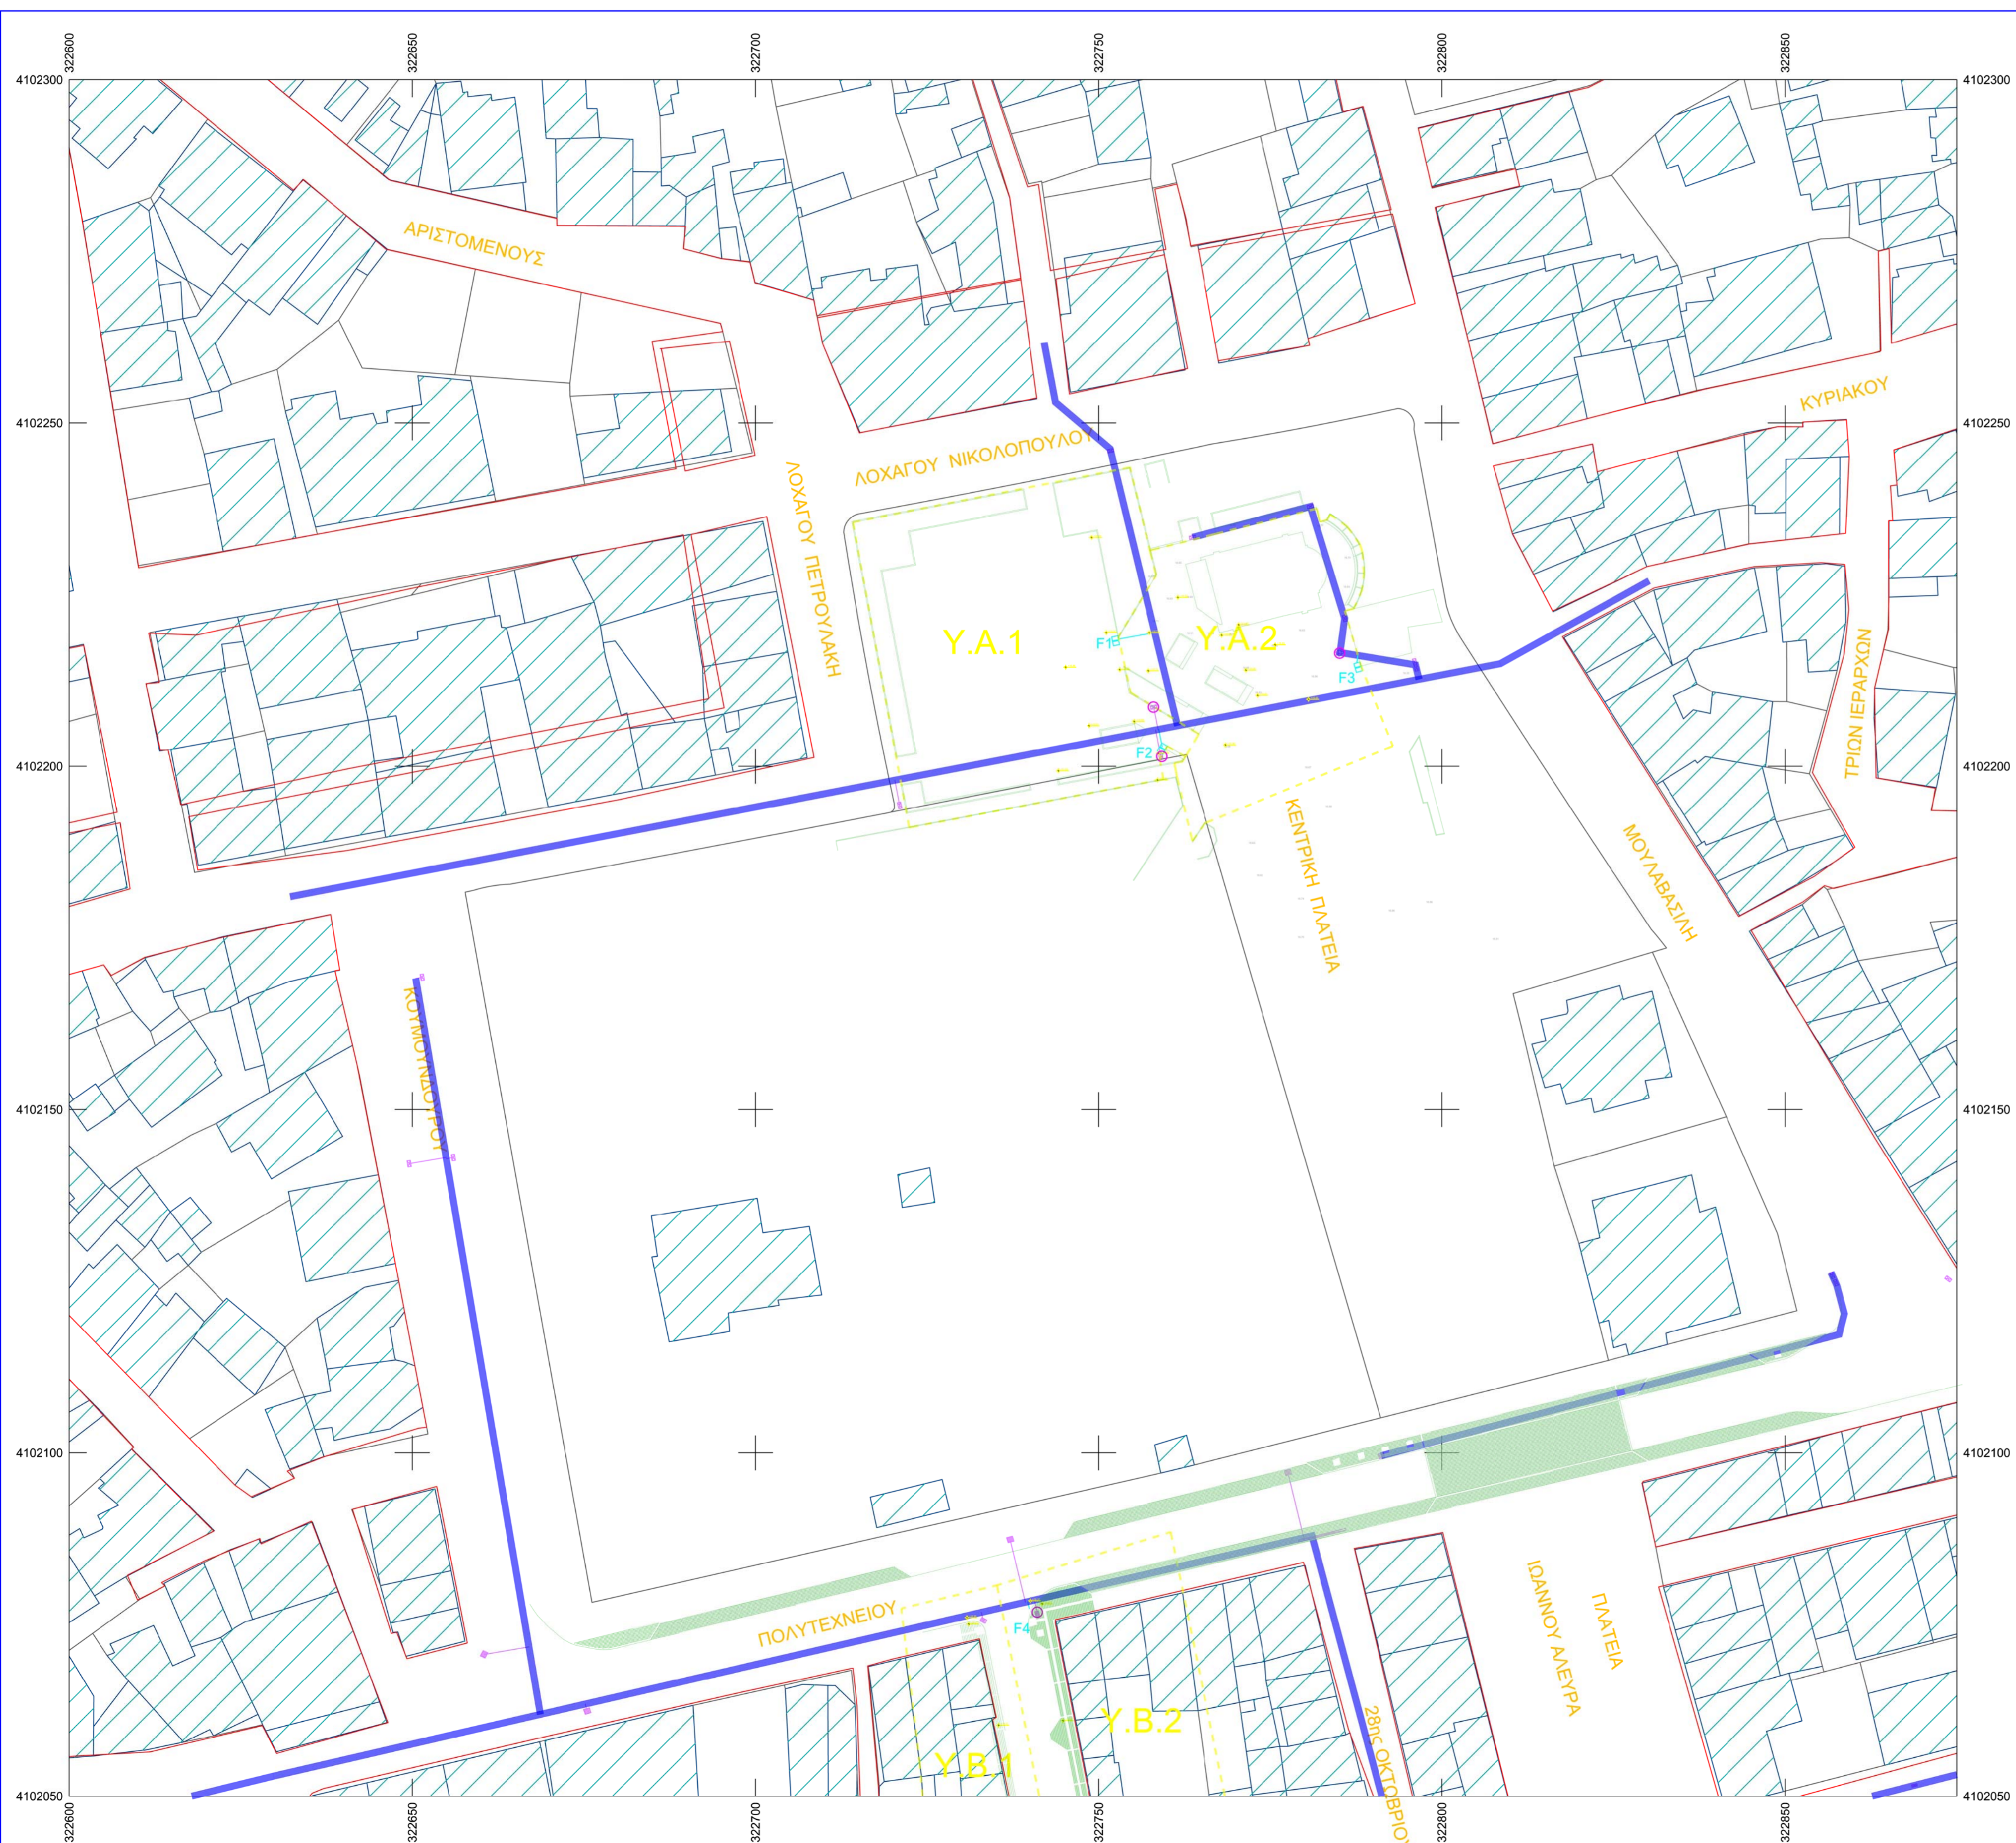

ΔΙΑΝΟΜΗ ΠΙΝΑΚΙΔΩΝ

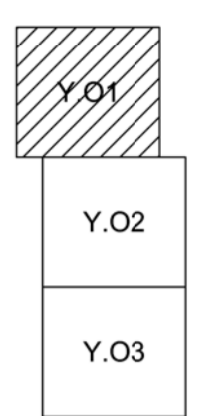

ΥΠΟΜΝΗΜΑ

- Φρεάτιο υδραυλικής νέας
- F1 Φρεάτιο υδραυλικής νέας, κωδικός
- Φρεάτιο υδραυλικής υφιστάμενο
- Φρεάτιο υδραυλικής καταρρομένο
- Υφιστάμενο δίκτυο άμβρων
- Υπολεκάνη απορροής
- Y.A.1 Υπολεκάνη απορροής, κωδικός
- Αγωγός άμβρων νέας _ φρεάτιο
- E1 Αγωγός άμβρων νέας _ φρεάτιο _ κείμενο
- Αγωγός άμβρων νέας
- Y1 Αγωγός ύδρευσης _ κείμενο
- Αγωγός ύδρευσης
- Χώρος επέμβασης
- + Υψόμετρα διαμόρφωσης επιφανείας
- Οικοδομική γραμμή
- Κτίσμα _ Κατασκευή

ΕΛΛΗΝΙΚΗ ΔΗΜΟΚΡΑΤΙΑ
 ΝΟΜΟΣ ΜΕΣΣΗΝΙΑΣ
 ΔΗΜΟΣ ΜΕΣΣΗΝΗΣ

ΕΡΓΟ : **ΕΡΓΑ ΚΑΙ ΕΡΓΑΣΙΕΣ ΑΝΑΠΛΑΣΗΣ ΕΜΠΟΡΙΚΟΥ ΚΕΝΤΡΟΥ ΜΕΣΣΗΝΗΣ ΓΙΑ ΤΗΝ ΥΛΟΠΟΙΗΣΗ ΤΗΣ ΠΡΑΞΗΣ "ΑΝΟΙΧΤΟ ΚΕΝΤΡΟ ΕΜΠΟΡΙΟΥ ΔΗΜΟΥ ΜΕΣΣΗΝΗΣ"**

ΜΕΛΕΤΗ : **ΥΔΡΑΥΛΙΚΗ ΜΕΛΕΤΗ**

ΑΡΙΘΜΟΣ ΤΕΥΧΟΥΣ : **Y - 01** ΘΕΜΑ : **ΟΡΙΖΟΝΤΙΟΓΡΑΦΙΑ ΕΡΓΩΝ** ΚΑΙΜΑΚΑ : **1 : 500**

ΑΝΑΔΟΧΟΙ ΜΕΛΕΤΗΣ
 ΕΛΕΝΗ ΤΙΜΟΘΕΑΤΟΥ
 Έδρα : ΠΛΕΥΡΗ 1
 Τηλ - Fax : 6970806083

ΤΙΜΟΘΕΑΤΟΥ Σ. ΕΛΕΝΗ
 ΔΙΠΛΩΜ. ΜΗΧΑΝΙΚΟΣ ΠΕΡΙΒΑΛΛΟΝΤΟΣ M.Sc.
 ΕΝΕΡΓΕΙΑΚΟΣ ΕΠΙΘΕΩΡΗΤΗΣ Α.Μ.Τ.Ε.Ε. 122986
 ΠΛΕΥΡΗ 1 ΤΗΛ. 6970 806083
 ΑΦΜ 132309990 - ΔΟΥ ΗΡΑΚΛΕΙΟΥ

ΣΥΝΤΑΞΗ ΜΕΛΕΤΗΣ ΕΛΕΝΗ ΤΙΜΟΘΕΑΤΟΥ	Γ			
	Β			
	Α			
	ΕΚΔΟΣΗ	ΗΜΕΡΟΜΗΝΙΑ	ΟΝΟΜΑΤΕΠΩΝΥΜΟ	ΥΠΟΓΡΑΦΗ

ΥΠΗΡΕΣΙΑ	ΕΝΕΡΓΕΙΑ	ΟΝΟΜΑΤΕΠΩΝΥΜΟ	ΗΜΕΡΟΜΗΝΙΑ	ΥΠΟΓΡΑΦΗ
ΔΗΜΟΣ ΜΕΣΣΗΝΗΣ	ΕΛΕΓΧΘΗΚΕ	Η ΕΠΙΒΛΕΠΟΥΣΑ		
		Ο ΕΠΙΒΛΕΠΩΝ		
	ΘΕΩΡΗΘΗΚΕ & ΕΓΚΡΙΘΗΚΕ	Ο ΠΡΟΣΤΑΤΕΥΟΜΕΝΟΣ		
ΑΠΟΦΑΣΗ ΕΓΚΡΙΣΗΣ				