



ΣΤΑΘΜΗ	ΟΝΟΜΑ	ΕΥΚΑΤΑΣΤΑΣΗ
5	ΤΣΕ5	ΔΕΞΑΜΕΝΗ ΠΗΓΕΣ
6	ΤΣΕ6	ΔΕΞΑΜΕΝΗ & ΒΟΟΣ
7	ΤΣΕ7	ΑΝΤΛΙΟΣΤΑΣΙΟ ΠΕΤΡΙΤΣΙΩΝ, ΧΑΤΖΗΣ
8	ΤΣΕ8	ΔΕΞΑΜΕΝΗ ΜΗΛΗΣ
9	ΤΣΕ9	ΓΕΩΤΡΗΣΗ ΜΗΛΗΣ
10	ΤΣΕ10	ΔΕΞΑΜΕΝΗ ΒΛΑΣΙΣ
11	ΤΣΕ11	ΑΝΤΛΙΟΣΤΑΣΙΟ ΚΟΥΡΤΑΚΙ
12	ΤΣΕ12	ΔΕΞΑΜΕΝΗ ΚΟΥΡΤΑΚΙ

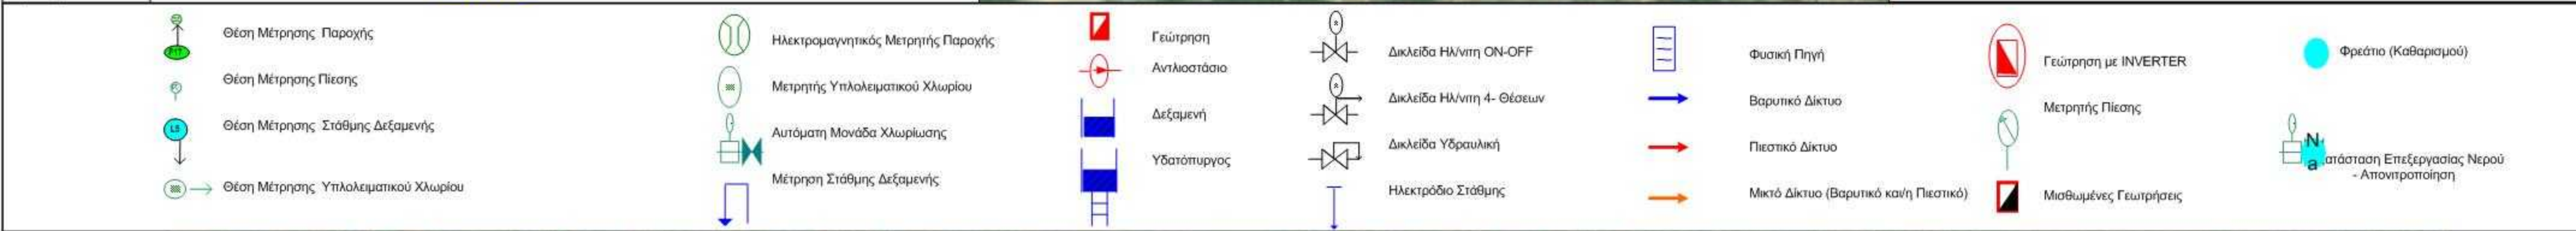

ΠΙΝΑΚΑΣ ΒΑΣΙΚΩΝ ΠΑΡΑΜΕΤΡΩΝ ΚΟΣΤΟΥΣ/ ΟΦΕΛΟΥΣ ΣΥΣΤΗΜΑΤΟΣ ΤΗΛΕΜΕΤΡΙΑΣ ΥΔΡΕΥΣΗΣ - ΒΟΥΦΡΑΔΑ/ ΜΕΣΣΗΝΗ	
Κάτοικοι (απογραφή 2001)	1820
Εποχικοί κάτοικοι - Επισκέπτες (εκτίμηση)	2200
Αριθμός Υδρομέτρων	1552
Μήκος Εξωτερικού Υδραγωγείου (km)	28
Μήκος Εσωτερικών Δικτύων Διανομής (km) > Φ50	15
Συνολικός Αποθηκευτικός Χώρος Δεξαμενών (m ³)	1443
Συνολικό Αντλούμενο Νερό από Γεωτρήσεις και Πηγές (m ³ /year)	280000
Συνολικό Τιμολογούμενο Νερό (m ³ /year)	171.592
Παροχές ανα Καταναλωτή	0.86
M3 ανα Παροχή Ημερησίως	0.3
M3 ανα Κάτοικο Ημερησίως	0.26



A/A	ΚΩΔΙΚΟΣ	ΟΝΟΜΑΣΙΑ	ΤΥΠΟΣ	Δ.Ε.
1	ΤΣΕ1	ΔΕΞΑΜΕΝΗ ΠΕΤΡΙΤΣΙΟΥ	ΔΕΞΑΜΕΝΗ	ΒΟΥΦΡΑΔΑΣ
2	ΤΣΕ2	ΓΕΩΤΡΗΣΗ ΧΑΡΑΥΓΗΣ	ΓΕΩΤΡΗΣΗ	ΒΟΥΦΡΑΔΑΣ
3	ΤΣΕ3	ΔΕΞΑΜΕΝΗ ΧΑΡΑΥΓΗΣ	ΔΕΞΑΜΕΝΗ	ΒΟΥΦΡΑΔΑΣ
4	ΤΣΕ4	ΓΕΩΤΡΗΣΗ: ΒΕΛΟΚΑΜΠΟΥ	ΓΕΩΤΡΗΣΗ	ΒΟΥΦΡΑΔΑΣ
5	ΤΣΕ5	ΔΕΞΑΜΕΝΗ ΠΗΓΕΣ ΣΙΠΑΤΑ	ΔΕΞΑΜΕΝΗ	ΒΟΥΦΡΑΔΑΣ
6	ΤΣΕ6	ΔΕΞΑΜΕΝΗ & BOOSTER ΧΑΤΖΗ	ΔΕΞΑΜΕΝΗ & ΑΝΤΛΙΟΣΤΑΣΙΟ	ΒΟΥΦΡΑΔΑΣ
7	ΤΣΕ7	ΑΝΤΛΙΟΣΤΑΣΙΟ ΠΕΤΡΙΤΣΙΟΝ, ΧΑΤΖΗ & ΣΥΝΔ. Δ. Ε. ΠΕΤΑΛΙΔΙΟΥ	ΑΝΤΛΙΟΣΤΑΣΙΟ	ΒΟΥΦΡΑΔΑΣ
8	ΤΣΕ8	ΔΕΞΑΜΕΝΗ ΜΗΛΙΠΟΥ	ΔΕΞΑΜΕΝΗ	ΒΟΥΦΡΑΔΑΣ
9	ΤΣΕ9	ΓΕΩΤΡΗΣΗ ΜΗΛΙΠΟΥ	ΓΕΩΤΡΗΣΗ	ΒΟΥΦΡΑΔΑΣ
10	ΤΣΕ10	ΔΕΞΑΜΕΝΗ ΒΛΑΣΗ	ΔΕΞΑΜΕΝΗ	ΒΟΥΦΡΑΔΑΣ
11	ΤΣΕ11	ΑΝΤΛΙΟΣΤΑΣΙΟ ΚΟΥΡΤΑΚΗ	ΑΝΤΛΙΟΣΤΑΣΙΟ	ΒΟΥΦΡΑΔΑΣ
12	ΤΣΕ12	ΔΕΞΑΜΕΝΗ ΚΟΥΡΤΑΚΗ	ΔΕΞΑΜΕΝΗ	ΒΟΥΦΡΑΔΑΣ

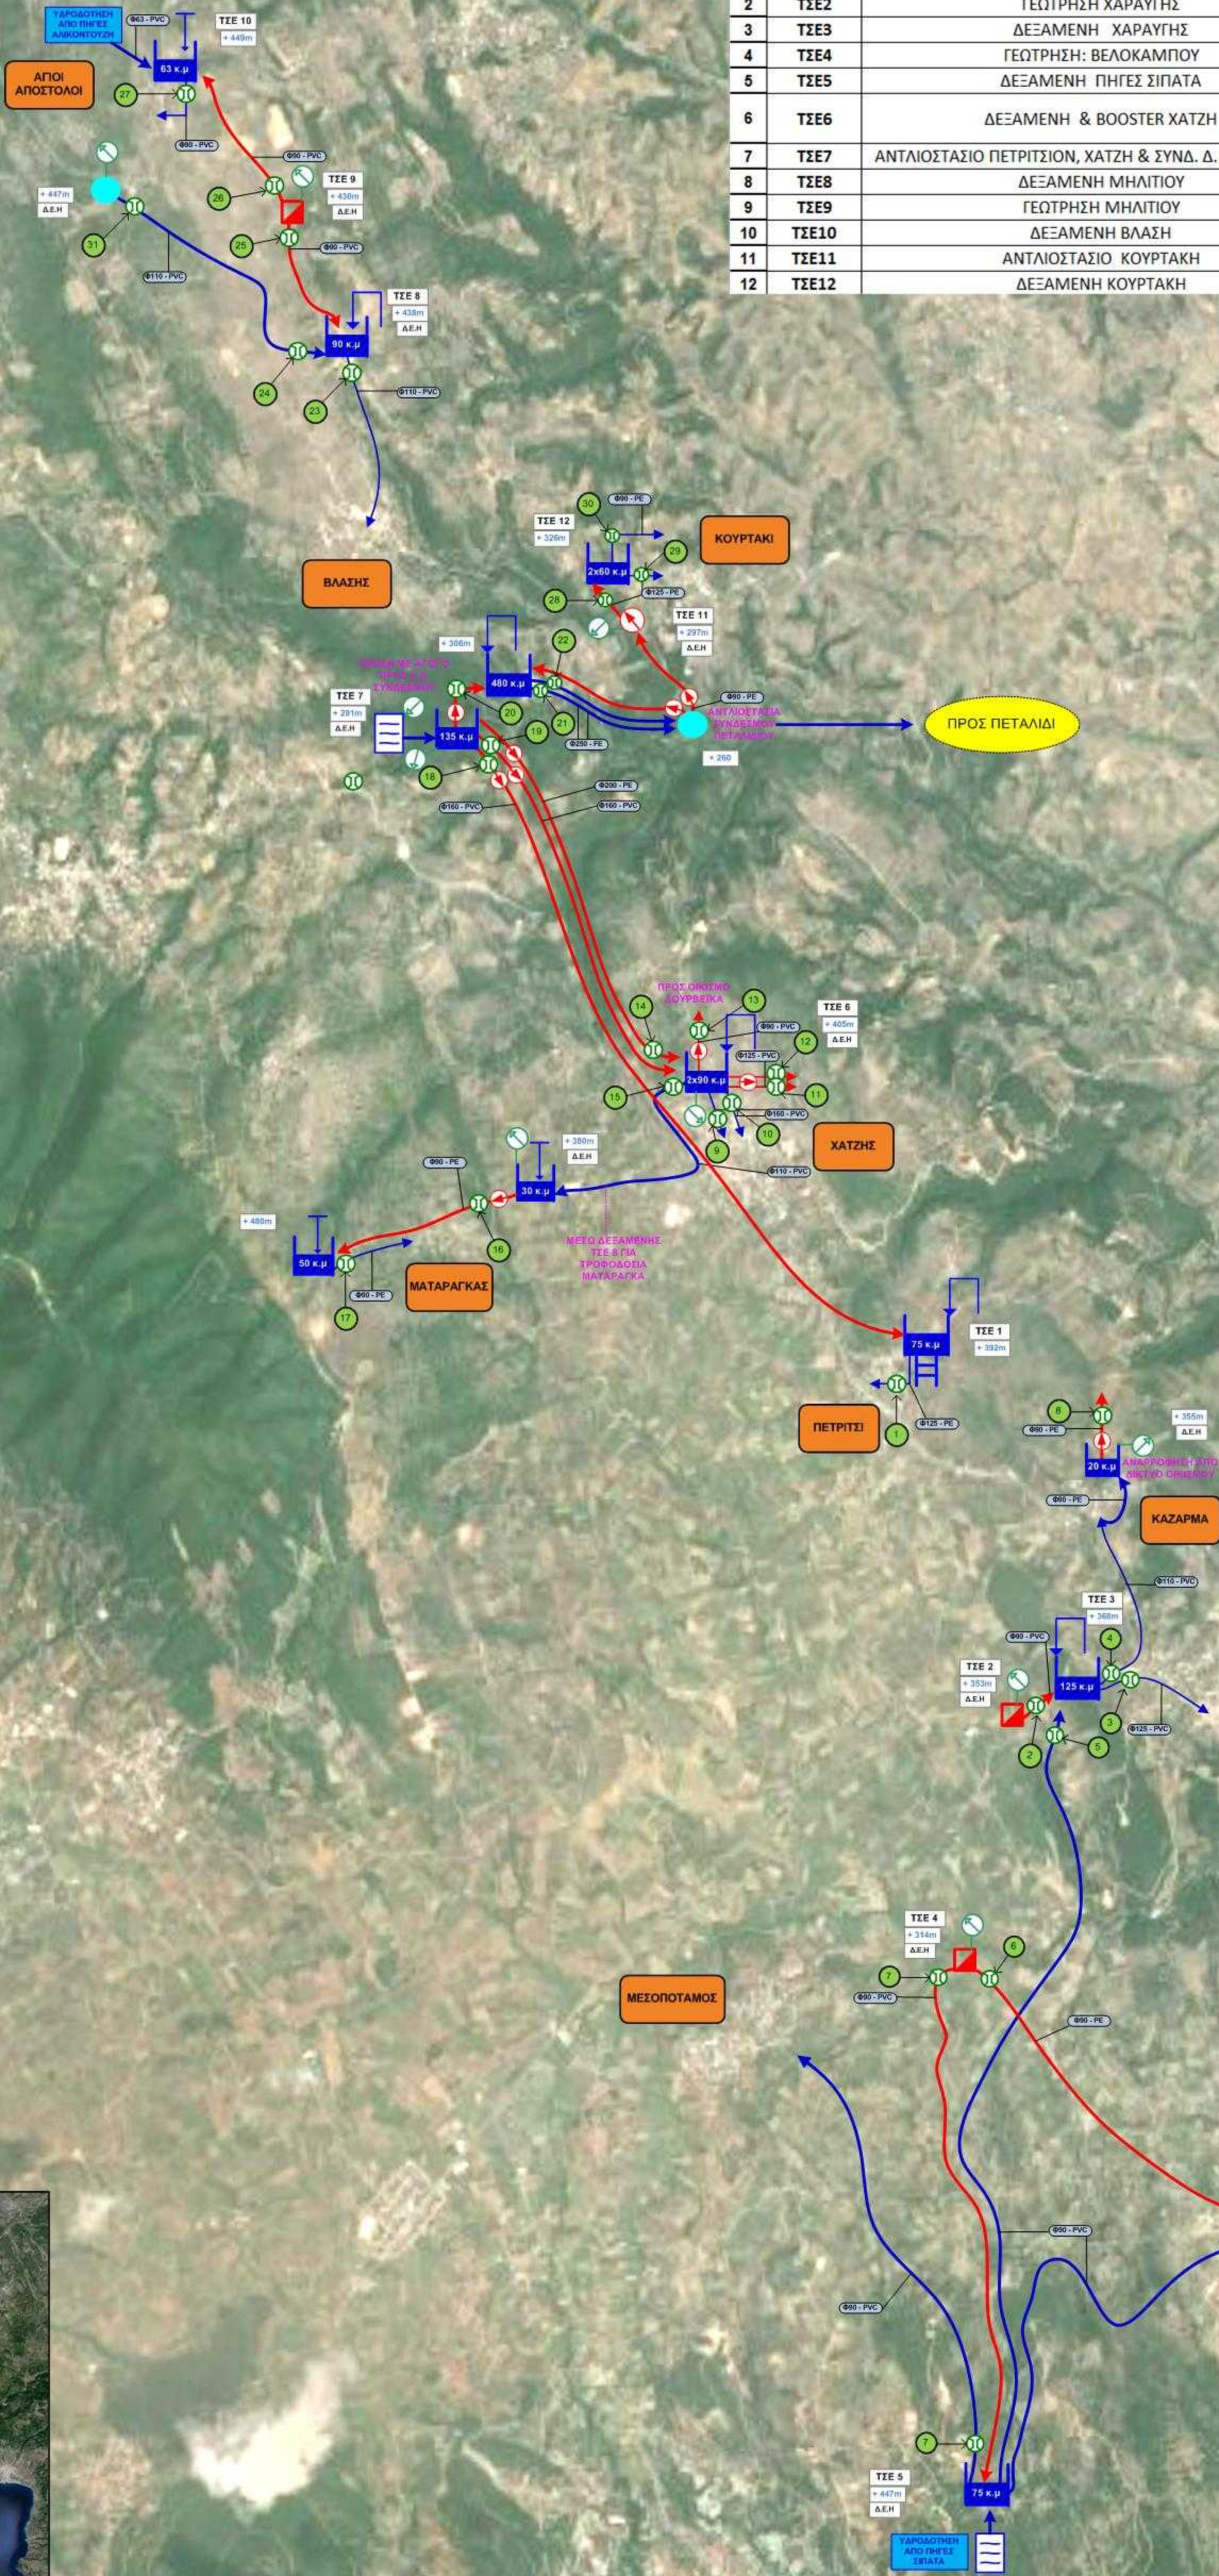

ΠΙΝΑΚΑΣ ΒΑΣΙΚΩΝ ΠΑΡΑΜΕΤΡΩΝ ΚΟΣΤΟΥΣ/ ΟΦΕΛΟΥΣ ΣΥΣΤΗΜΑΤΟΣ	
ΤΗΛΕΜΕΤΡΙΑΣ ΥΔΡΕΥΣΗΣ - ΒΟΥΦΡΑΔΑ/ ΜΕΣΣΗΝΗΣ	
Κάτοικοι (απογραφή 2001)	1802
Εποχικοί κάτοικοι - Επισκέπτες (εκτίμηση)	2200
Αριθμός Υδρομέτρων	1552
Μήκος Εξωτερικού Υδραγωγείου (km)	28
Μήκος Εσωτερικών Δικτύων Διανομής (km) > Φ50	15
Συνολικός Αποθηκευτικός Χώρος Δεξαμενών (m³)	1443
Συνολικό Αντλούμενο Νερό από Γεωτρήσεις και Πηγές (m3/year)	280000
Συνολικό Τιμολογούμενο Νερό (m3/year)	171.592
Παροχές ανα Καταναλωτή	0.86
M3 ανα Παροχή Ημερησίως	0.3
M3 ανα Κάτοικο Ημερησίως	0.26

ΔΗΜΟΣ ΜΕΣΣΗΝΗΣ ΥΔΡΕΥΣΗ ΔΙΕΥΡΥΜΕΝΟΥ ΔΗΜΟΥ ΜΕΣΣΗΝΗΣ

ΕΚΣΥΓΧΡΟΝΙΣΜΟΣ, ΤΗΛΕΜΕΤΡΙΑ ΚΑΙ ΑΥΤΟΜΑΤΙΣΜΟΣ ΤΩΝ ΔΙΚΤΥΩΝ ΥΔΡΕΥΣΗΣ ΤΟΥ ΔΗΜΟΥ ΜΕΣΣΗΝΗΣ

ΥΔΡΟΔΟΤΙΚΟ ΣΥΣΤΗΜΑ Δ.Δ. ΒΟΥΦΡΑΔΑΣ ΔΗΜΟΣ

ΜΕΣΣΗΝΙΑΣ

Αρ. Σχεδίου 1.2

- Θέση Μέτρησης - Παροχής
- Θέση Μέτρησης Πίεσης
- Θέση Μέτρησης Στάθμης Δεξαμενής
- Θέση Μέτρησης Υψομετρικού Χλωρίου

- Ηλεκτρομαγνητικός Μετρητής Παροχής
- Μετρητής Υψομετρικού Χλωρίου
- Αυτόματη Μονάδα Χλωρίωσης
- Μέτρηση Στάθμης Δεξαμενής

- Γεωτρηση
- Αντλιοστάσιο
- Δεξαμενή
- Υδατόπυργος

- Δικλείδα Η/ν/τη ON-OFF
- Δικλείδα Η/ν/τη 4- Θέσεων
- Δικλείδα Υδραυλική
- Ηλεκτροδίο Στάθμης

- Φυσική Πηγή
- Βαρυτικό Δίκτυο
- Πιεστικό Δίκτυο
- Μικτό Δίκτυο (Βαρυτικό και Πιεστικό)

- Γεώτρηση με INVERTER
- Μετρητής Πίεσης
- Μισοβυθισμένη Γεωτρήσιμος

- Φρεάτιο (Καθαρισμού)
- Απόσπαση Επεξεργασίας Νερού - Αποντροποίηση

A/A	ΚΩΔΙΚΟΣ	ΟΝΟΜΑΣΙΑ	ΤΥΠΟΣ	Δ.Ε.
1	ΤΣΕ1	ΔΕΞΑΜΕΝΗ ΠΕΤΡΙΤΣΙΟΥ	ΔΕΞΑΜΕΝΗ	ΒΟΥΦΡΑΔΑΣ
2	ΤΣΕ2	ΓΕΩΤΡΗΣΗ ΧΑΡΑΥΓΗΣ	ΓΕΩΤΡΗΣΗ	ΒΟΥΦΡΑΔΑΣ
3	ΤΣΕ3	ΔΕΞΑΜΕΝΗ ΧΑΡΑΥΓΗΣ	ΔΕΞΑΜΕΝΗ	ΒΟΥΦΡΑΔΑΣ
4	ΤΣΕ4	ΓΕΩΤΡΗΣΗ: ΒΕΛΟΚΑΜΠΟΥ	ΓΕΩΤΡΗΣΗ	ΒΟΥΦΡΑΔΑΣ
5	ΤΣΕ5	ΔΕΞΑΜΕΝΗ ΠΗΓΕΣ ΣΙΠΑΤΑ	ΔΕΞΑΜΕΝΗ	ΒΟΥΦΡΑΔΑΣ
6	ΤΣΕ6	ΔΕΞΑΜΕΝΗ & BOOSTER ΧΑΤΖΗ	ΔΕΞΑΜΕΝΗ & ΑΝΤΛΙΟΣΤΑΣΙΟ	ΒΟΥΦΡΑΔΑΣ
7	ΤΣΕ7	ΑΝΤΛΙΟΣΤΑΣΙΟ ΠΕΤΡΙΤΣΙΟΝ, ΧΑΤΖΗ & ΣΥΝΔ. Δ. Ε. ΠΕΤΑΛΙΔΙΟΥ	ΑΝΤΛΙΟΣΤΑΣΙΟ	ΒΟΥΦΡΑΔΑΣ
8	ΤΣΕ8	ΔΕΞΑΜΕΝΗ ΜΗΛΙΠΙΟΥ	ΔΕΞΑΜΕΝΗ	ΒΟΥΦΡΑΔΑΣ
9	ΤΣΕ9	ΓΕΩΤΡΗΣΗ ΜΗΛΙΠΙΟΥ	ΓΕΩΤΡΗΣΗ	ΒΟΥΦΡΑΔΑΣ
10	ΤΣΕ10	ΔΕΞΑΜΕΝΗ ΒΛΑΣΗ	ΔΕΞΑΜΕΝΗ	ΒΟΥΦΡΑΔΑΣ
11	ΤΣΕ11	ΑΝΤΛΙΟΣΤΑΣΙΟ ΚΟΥΡΤΑΚΗ	ΑΝΤΛΙΟΣΤΑΣΙΟ	ΒΟΥΦΡΑΔΑΣ
12	ΤΣΕ12	ΔΕΞΑΜΕΝΗ ΚΟΥΡΤΑΚΗ	ΔΕΞΑΜΕΝΗ	ΒΟΥΦΡΑΔΑΣ





ΔΗΜΟΣ ΜΕΣΣΗΝΗΣ ΥΔΡΕΥΣΗ ΔΙΕΥΡΥΜΕΝΟΥ ΔΗΜΟΥ ΜΕΣΣΗΝΗΣ

ΕΚΣΥΓΧΡΟΝΙΣΜΟΣ, ΤΗΛΕΜΕΤΡΙΑ ΚΑΙ ΑΥΤΟΜΑΤΙΣΜΟΣ ΤΩΝ ΔΙΚΤΥΩΝ ΥΔΡΕΥΣΗΣ ΤΟΥ ΔΗΜΟΥ ΜΕΣΣΗΝΗΣ

ΥΔΡΟΔΟΤΙΚΟ ΣΥΣΤΗΜΑ Δ.Δ. ΒΟΥΦΡΑΔΑΣ ΔΗΜΟΣ ΜΕΣΣΗΝΙΑΣ

Αρ. Σχεδίου 1.3

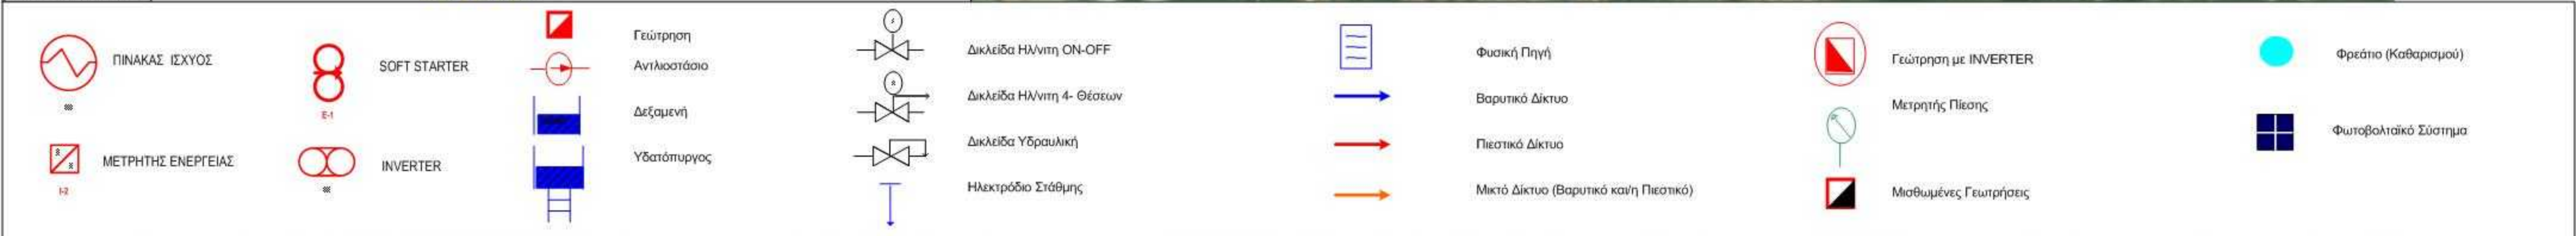

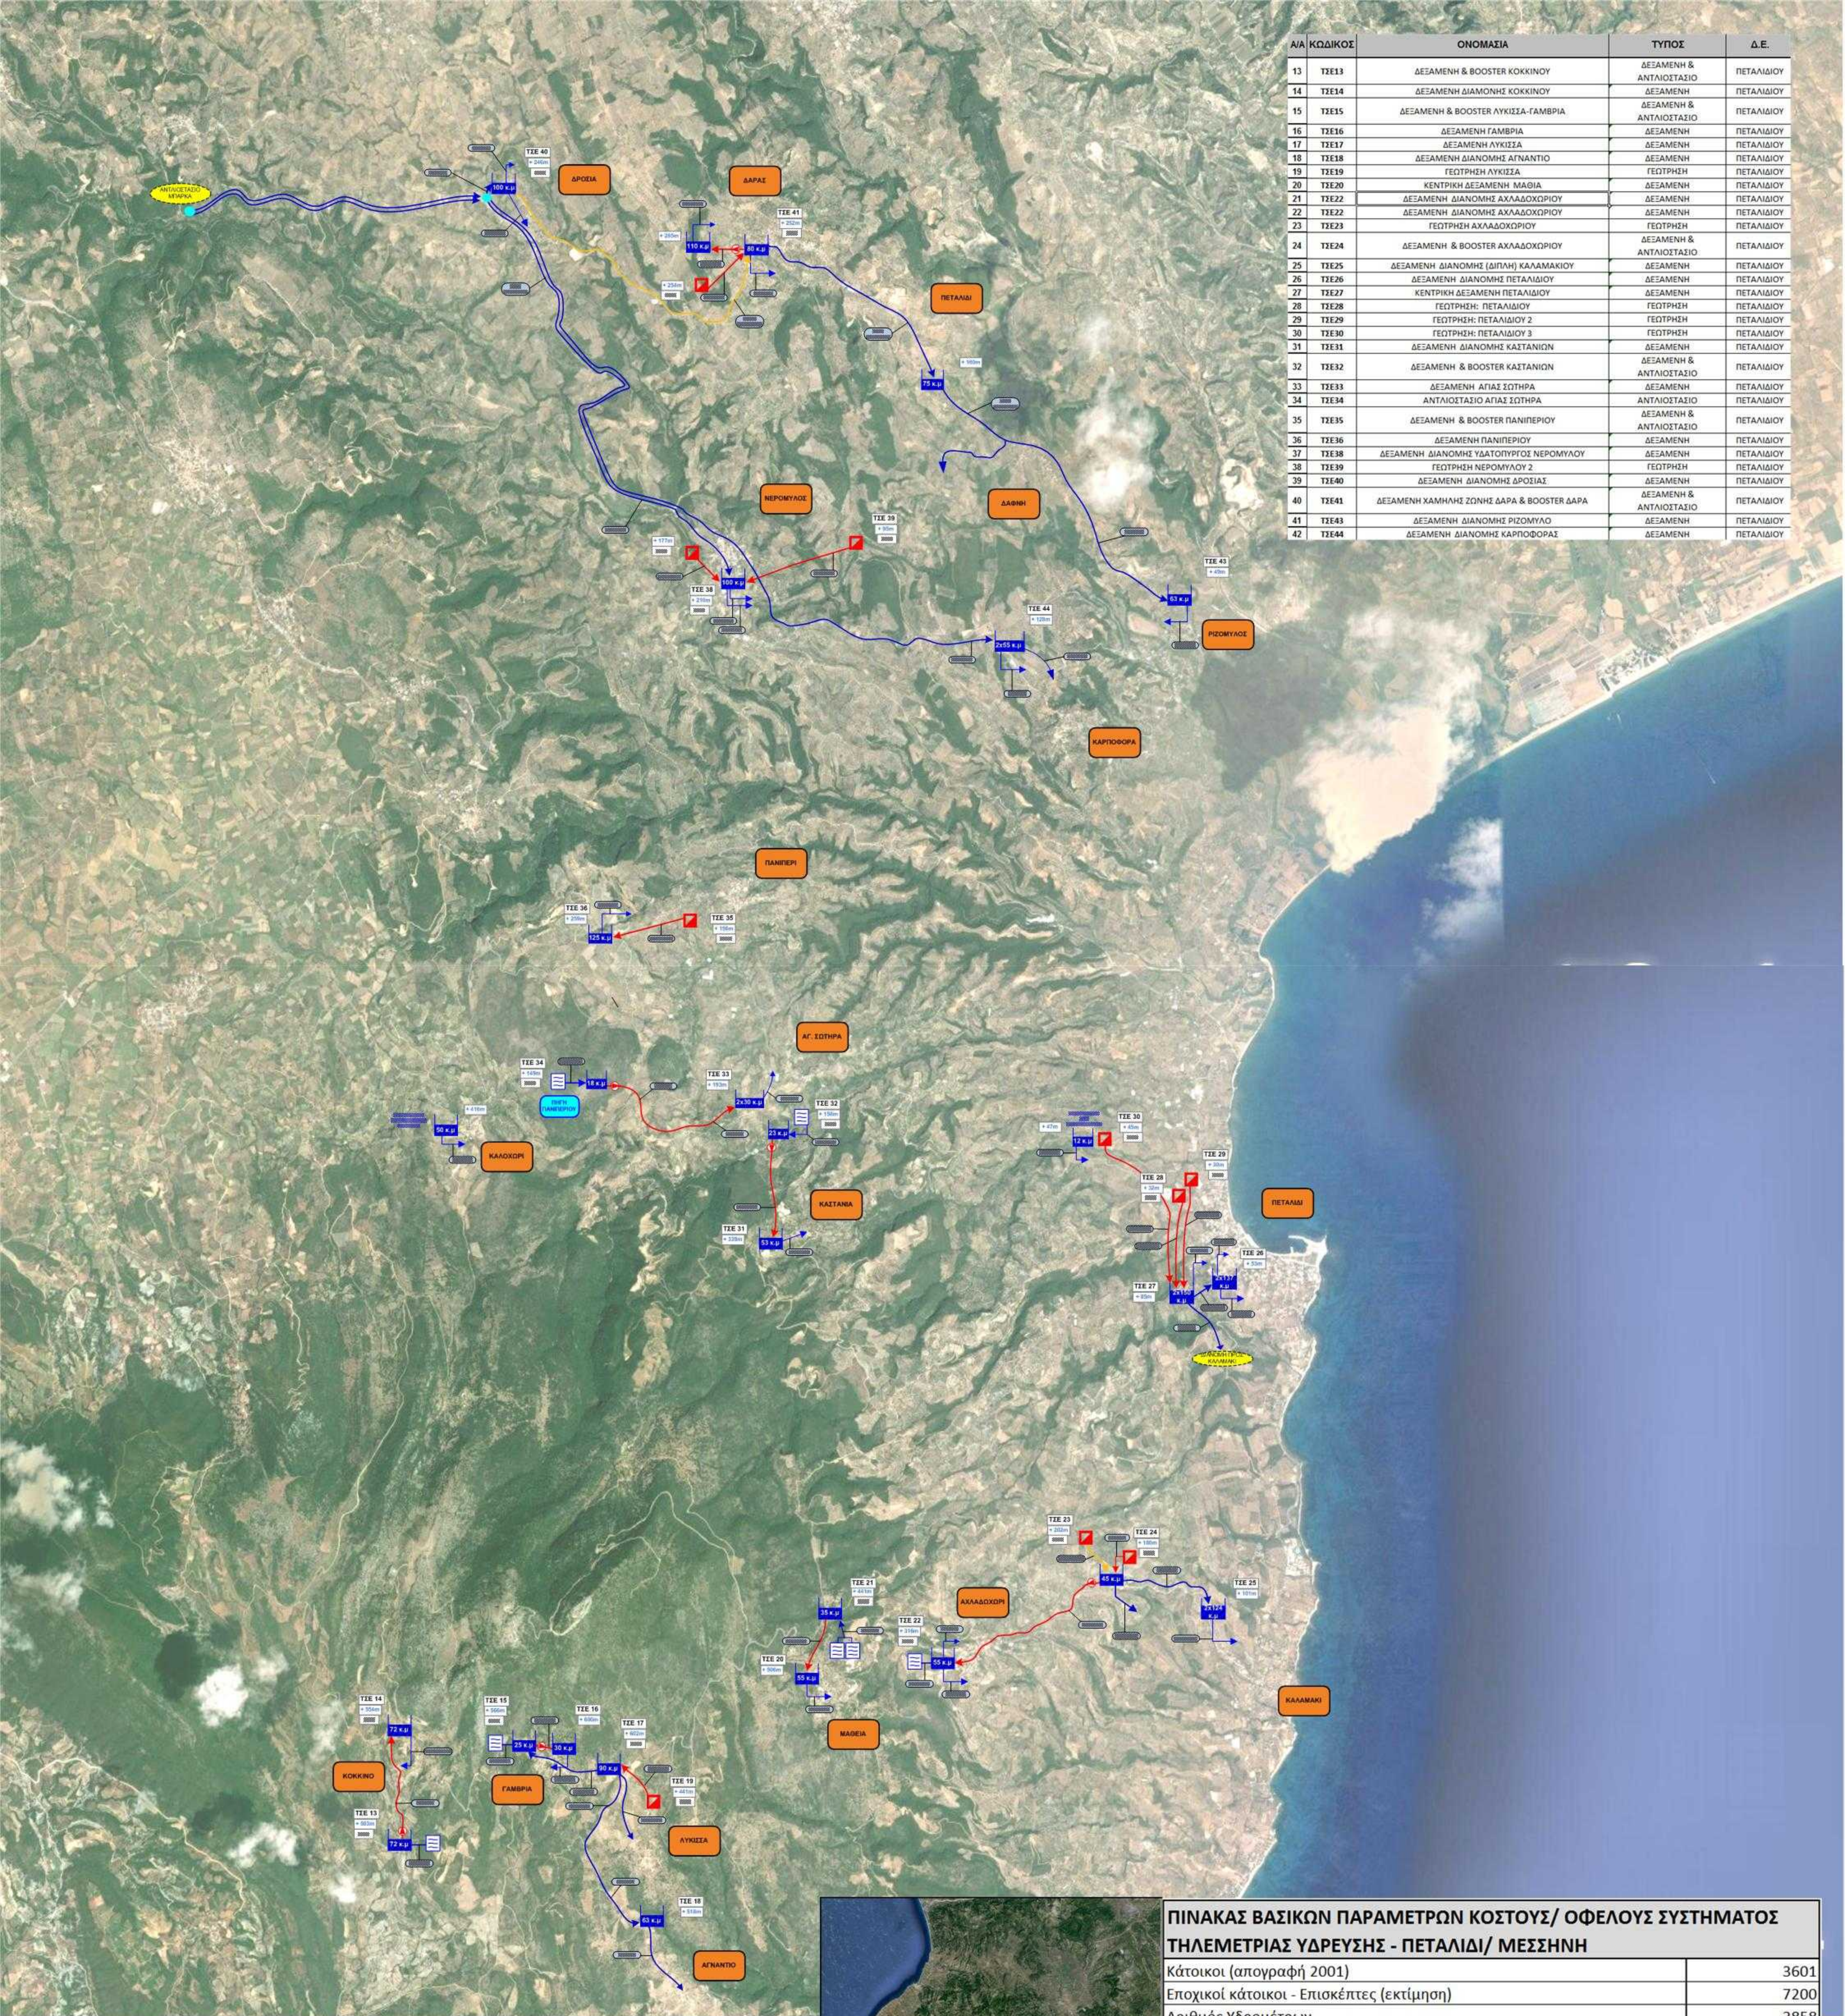

Α/Α	ΚΩΔΙΚΟΣ	ΟΝΟΜΑΣΙΑ	ΤΥΠΟΣ	Δ.Ε.
13	ΤΖΕ13	ΔΕΣΑΜΕΝΗ & BOOSTER ΚΟΚΚΙΝΟΥ	ΔΕΣΑΜΕΝΗ & ΑΝΤΛΙΟΣΤΑΣΙΟ	ΠΕΤΑΛΙΔΙΟΥ
14	ΤΖΕ14	ΔΕΣΑΜΕΝΗ ΔΙΑΝΟΜΗΣ ΚΟΚΚΙΝΟΥ	ΔΕΣΑΜΕΝΗ	ΠΕΤΑΛΙΔΙΟΥ
15	ΤΖΕ15	ΔΕΣΑΜΕΝΗ & BOOSTER ΛΥΚΙΣΣΑ-ΓΑΜΒΡΙΑ	ΔΕΣΑΜΕΝΗ & ΑΝΤΛΙΟΣΤΑΣΙΟ	ΠΕΤΑΛΙΔΙΟΥ
16	ΤΖΕ16	ΔΕΣΑΜΕΝΗ ΓΑΜΒΡΙΑ	ΔΕΣΑΜΕΝΗ	ΠΕΤΑΛΙΔΙΟΥ
17	ΤΖΕ17	ΔΕΣΑΜΕΝΗ ΛΥΚΙΣΣΑ	ΔΕΣΑΜΕΝΗ	ΠΕΤΑΛΙΔΙΟΥ
18	ΤΖΕ18	ΔΕΣΑΜΕΝΗ ΔΙΑΝΟΜΗΣ ΑΓΝΑΝΤΙΟ	ΔΕΣΑΜΕΝΗ	ΠΕΤΑΛΙΔΙΟΥ
19	ΤΖΕ19	ΓΕΩΤΡΗΣΗ ΛΥΚΙΣΣΑ	ΓΕΩΤΡΗΣΗ	ΠΕΤΑΛΙΔΙΟΥ
20	ΤΖΕ20	ΚΕΝΤΡΙΚΗ ΔΕΣΑΜΕΝΗ ΜΑΘΕΙΑ	ΔΕΣΑΜΕΝΗ	ΠΕΤΑΛΙΔΙΟΥ
21	ΤΖΕ21	ΔΕΣΑΜΕΝΗ ΔΙΑΝΟΜΗΣ ΑΧΑΛΔΟΧΩΡΙΟΥ	ΔΕΣΑΜΕΝΗ	ΠΕΤΑΛΙΔΙΟΥ
22	ΤΖΕ22	ΔΕΣΑΜΕΝΗ ΔΙΑΝΟΜΗΣ ΑΧΑΛΔΟΧΩΡΙΟΥ	ΔΕΣΑΜΕΝΗ	ΠΕΤΑΛΙΔΙΟΥ
23	ΤΖΕ23	ΓΕΩΤΡΗΣΗ ΑΧΑΛΔΟΧΩΡΙΟΥ	ΓΕΩΤΡΗΣΗ	ΠΕΤΑΛΙΔΙΟΥ
24	ΤΖΕ24	ΔΕΣΑΜΕΝΗ & BOOSTER ΑΧΑΛΔΟΧΩΡΙΟΥ	ΔΕΣΑΜΕΝΗ & ΑΝΤΛΙΟΣΤΑΣΙΟ	ΠΕΤΑΛΙΔΙΟΥ
25	ΤΖΕ25	ΔΕΣΑΜΕΝΗ ΔΙΑΝΟΜΗΣ (ΔΙΠΛΗ) ΚΑΛΑΜΑΚΙΟΥ	ΔΕΣΑΜΕΝΗ	ΠΕΤΑΛΙΔΙΟΥ
26	ΤΖΕ26	ΔΕΣΑΜΕΝΗ ΔΙΑΝΟΜΗΣ ΠΕΤΑΛΙΔΙΟΥ	ΔΕΣΑΜΕΝΗ	ΠΕΤΑΛΙΔΙΟΥ
27	ΤΖΕ27	ΚΕΝΤΡΙΚΗ ΔΕΣΑΜΕΝΗ ΠΕΤΑΛΙΔΙΟΥ	ΔΕΣΑΜΕΝΗ	ΠΕΤΑΛΙΔΙΟΥ
28	ΤΖΕ28	ΓΕΩΤΡΗΣΗ: ΠΕΤΑΛΙΔΙΟΥ	ΓΕΩΤΡΗΣΗ	ΠΕΤΑΛΙΔΙΟΥ
29	ΤΖΕ29	ΓΕΩΤΡΗΣΗ: ΠΕΤΑΛΙΔΙΟΥ 2	ΓΕΩΤΡΗΣΗ	ΠΕΤΑΛΙΔΙΟΥ
30	ΤΖΕ30	ΓΕΩΤΡΗΣΗ: ΠΕΤΑΛΙΔΙΟΥ 3	ΓΕΩΤΡΗΣΗ	ΠΕΤΑΛΙΔΙΟΥ
31	ΤΖΕ31	ΔΕΣΑΜΕΝΗ ΔΙΑΝΟΜΗΣ ΚΑΣΤΑΝΙΩΝ	ΔΕΣΑΜΕΝΗ	ΠΕΤΑΛΙΔΙΟΥ
32	ΤΖΕ32	ΔΕΣΑΜΕΝΗ & BOOSTER ΚΑΣΤΑΝΙΩΝ	ΔΕΣΑΜΕΝΗ & ΑΝΤΛΙΟΣΤΑΣΙΟ	ΠΕΤΑΛΙΔΙΟΥ
33	ΤΖΕ33	ΔΕΣΑΜΕΝΗ ΑΓΙΑΣ ΣΩΤΗΡΑ	ΔΕΣΑΜΕΝΗ	ΠΕΤΑΛΙΔΙΟΥ
34	ΤΖΕ34	ΑΝΤΛΙΟΣΤΑΣΙΟ ΑΓΙΑΣ ΣΩΤΗΡΑ	ΑΝΤΛΙΟΣΤΑΣΙΟ	ΠΕΤΑΛΙΔΙΟΥ
35	ΤΖΕ35	ΔΕΣΑΜΕΝΗ & BOOSTER ΠΑΝΙΠΕΡΙΟΥ	ΔΕΣΑΜΕΝΗ & ΑΝΤΛΙΟΣΤΑΣΙΟ	ΠΕΤΑΛΙΔΙΟΥ
36	ΤΖΕ36	ΔΕΣΑΜΕΝΗ ΠΑΝΙΠΕΡΙΟΥ	ΔΕΣΑΜΕΝΗ	ΠΕΤΑΛΙΔΙΟΥ
37	ΤΖΕ38	ΔΕΣΑΜΕΝΗ ΔΙΑΝΟΜΗΣ ΥΔΑΤΟΥΡΓΟΣ ΝΕΡΟΜΥΛΟΥ	ΔΕΣΑΜΕΝΗ	ΠΕΤΑΛΙΔΙΟΥ
38	ΤΖΕ39	ΓΕΩΤΡΗΣΗ ΝΕΡΟΜΥΛΟΥ 2	ΓΕΩΤΡΗΣΗ	ΠΕΤΑΛΙΔΙΟΥ
39	ΤΖΕ40	ΔΕΣΑΜΕΝΗ ΔΙΑΝΟΜΗΣ ΔΡΟΣΙΑΣ	ΔΕΣΑΜΕΝΗ	ΠΕΤΑΛΙΔΙΟΥ
40	ΤΖΕ41	ΔΕΣΑΜΕΝΗ ΧΑΜΗΛΗΣ ΖΩΝΗΣ ΔΑΡΑ & BOOSTER ΔΑΡΑ	ΔΕΣΑΜΕΝΗ & ΑΝΤΛΙΟΣΤΑΣΙΟ	ΠΕΤΑΛΙΔΙΟΥ
41	ΤΖΕ43	ΔΕΣΑΜΕΝΗ ΔΙΑΝΟΜΗΣ ΡΙΖΟΜΥΛΟ	ΔΕΣΑΜΕΝΗ	ΠΕΤΑΛΙΔΙΟΥ
42	ΤΖΕ44	ΔΕΣΑΜΕΝΗ ΔΙΑΝΟΜΗΣ ΚΑΡΤΟΦΟΡΑΣ	ΔΕΣΑΜΕΝΗ	ΠΕΤΑΛΙΔΙΟΥ

ΔΗΜΟΣ ΜΕΣΣΗΝΗΣ ΥΔΡΕΥΣΗ ΔΙΕΥΡΥΜΕΝΟΥ ΔΗΜΟΥ ΜΕΣΣΗΝΗΣ

ΕΚΕΥΓΧΡΟΝΙΣΜΟΣ, ΤΗΛΕΜΕΤΡΙΑ ΚΑΙ ΑΥΤΟΜΑΤΙΣΜΟΣ ΤΩΝ ΔΙΚΤΥΩΝ ΥΔΡΕΥΣΗΣ ΤΟΥ ΔΗΜΟΥ ΜΕΣΣΗΝΗΣ

ΥΔΡΟΔΟΤΙΚΟ ΣΥΣΤΗΜΑ Δ.Δ. ΠΕΤΑΛΙΔΙΟΥ ΔΗΜΟΥ


Αρ. Σχεδίου 2


ΜΕΣΣΗΝΙΑΣ

ΠΙΝΑΚΑΣ ΒΑΣΙΚΩΝ ΠΑΡΑΜΕΤΡΩΝ ΚΟΣΤΟΥΣ/ ΟΦΕΛΟΥΣ ΣΥΣΤΗΜΑΤΟΣ ΤΗΛΕΜΕΤΡΙΑΣ ΥΔΡΕΥΣΗΣ - ΠΕΤΑΛΙΔΙ/ ΜΕΣΣΗΝΗ

Κάτοικοι (απογραφή 2001)	3601
Εποχικοί κάτοικοι - Επισκέπτες (εκτίμηση)	7200
Αριθμός Υδρομέτρων	3858
Μήκος Εξωτερικού Υδραγωγείου (km)	58
Μήκος Εσωτερικών Δικτύων Διανομής (km) > Φ50	28
Συνολικός Αποθηκευτικός Χώρος Δεξαμενών (m ³)	2543
Συνολικό Αντλούμενο Νερό από Γεωτρήσεις και Πηγές (m3/year)	735265
Συνολικό Τιμολογούμενο Νερό (m3/year)	432509
Παροχές ανα Καταναλωτή	1.07
M3 ανα Παροχή Ημερησίως	0.31
M3 ανα Κάτοικο Ημερησίως	0.33

ΜΕΣΣΗΝΗ – ΠΕΤΑΛΙΔΙ

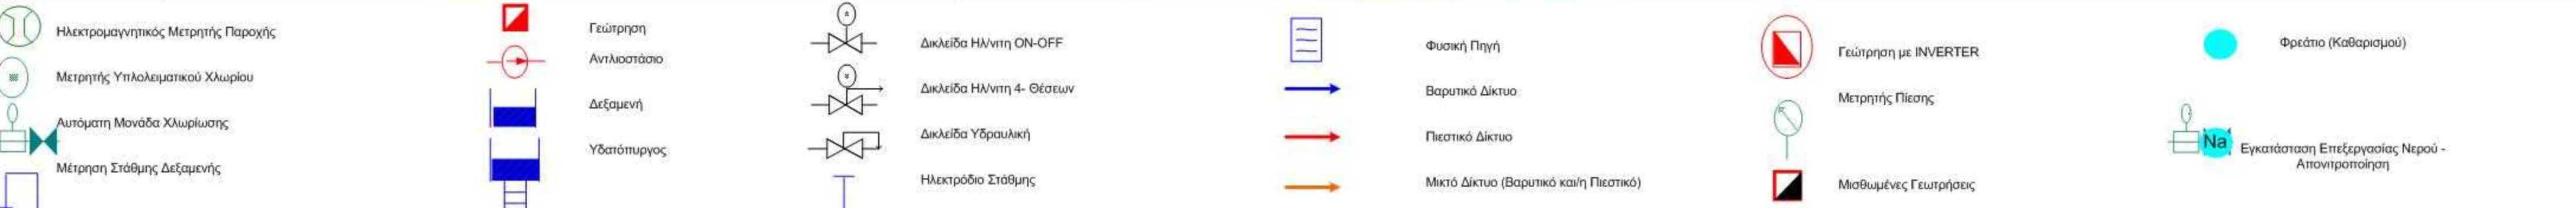


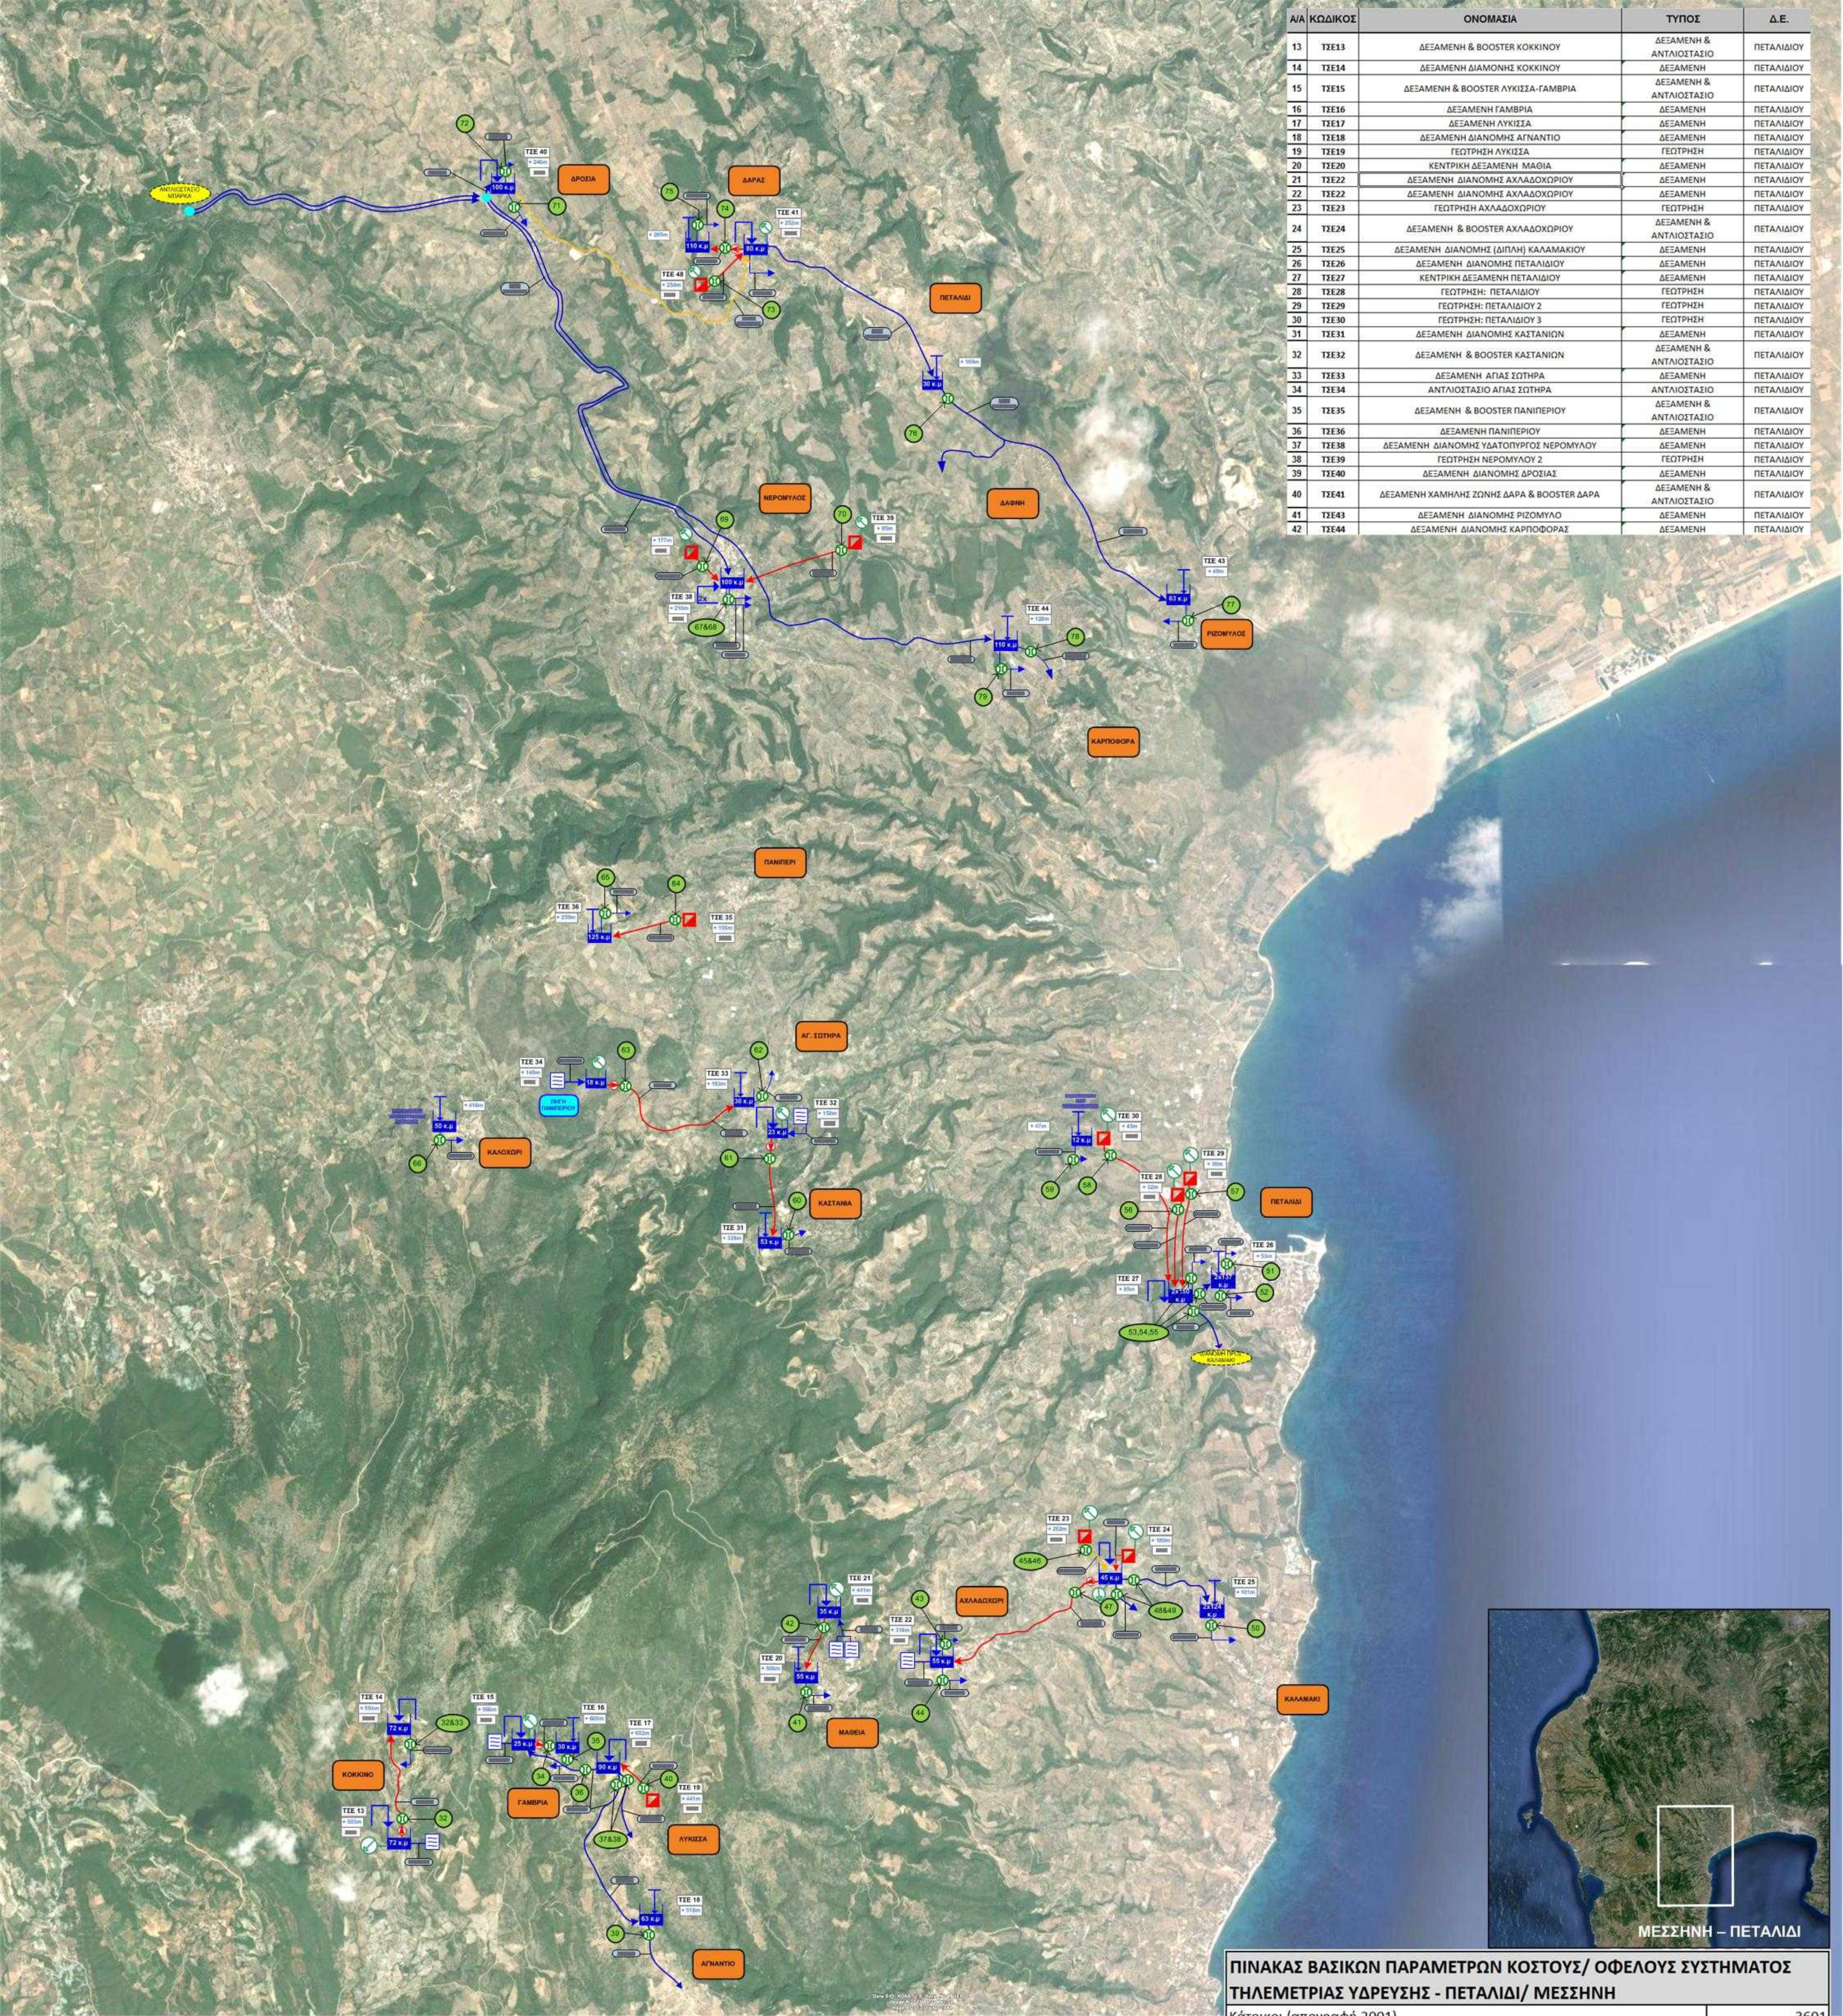

Α/Α	ΚΩΔΙΚΟΣ	ΟΝΟΜΑΣΙΑ	ΤΥΠΟΣ	Δ.Ε.
13	TZE13	ΔΕΣΑΜΕΝΗ & BOOSTER ΚΟΚΚΙΝΟΥ	ΔΕΣΑΜΕΝΗ & ΑΝΤΛΙΟΣΤΑΣΙΟ	ΠΕΤΑΛΙΔΙΟΥ
14	TZE14	ΔΕΣΑΜΕΝΗ ΔΙΑΝΟΜΗΣ ΚΟΚΚΙΝΟΥ	ΔΕΣΑΜΕΝΗ	ΠΕΤΑΛΙΔΙΟΥ
15	TZE15	ΔΕΣΑΜΕΝΗ & BOOSTER ΛΥΚΙΣΣΑ-ΓΑΜΒΡΙΑ	ΔΕΣΑΜΕΝΗ & ΑΝΤΛΙΟΣΤΑΣΙΟ	ΠΕΤΑΛΙΔΙΟΥ
16	TZE16	ΔΕΣΑΜΕΝΗ ΓΑΜΒΡΙΑ	ΔΕΣΑΜΕΝΗ	ΠΕΤΑΛΙΔΙΟΥ
17	TZE17	ΔΕΣΑΜΕΝΗ ΛΥΚΙΣΣΑ	ΔΕΣΑΜΕΝΗ	ΠΕΤΑΛΙΔΙΟΥ
18	TZE18	ΔΕΣΑΜΕΝΗ ΔΙΑΝΟΜΗΣ ΑΙΓΙΑΝΤΙΟΥ	ΔΕΣΑΜΕΝΗ	ΠΕΤΑΛΙΔΙΟΥ
19	TZE19	ΓΕΩΤΡΗΣΗ ΛΥΚΙΣΣΑ	ΓΕΩΤΡΗΣΗ	ΠΕΤΑΛΙΔΙΟΥ
20	TZE20	ΚΕΝΤΡΙΚΗ ΔΕΣΑΜΕΝΗ ΜΑΓΕΙΑ	ΔΕΣΑΜΕΝΗ	ΠΕΤΑΛΙΔΙΟΥ
21	TZE21	ΔΕΣΑΜΕΝΗ ΔΙΑΝΟΜΗΣ ΑΧΛΑΔΟΧΟΡΙΟΥ	ΔΕΣΑΜΕΝΗ	ΠΕΤΑΛΙΔΙΟΥ
22	TZE22	ΔΕΣΑΜΕΝΗ ΔΙΑΝΟΜΗΣ ΑΧΛΑΔΟΧΟΡΙΟΥ	ΔΕΣΑΜΕΝΗ	ΠΕΤΑΛΙΔΙΟΥ
23	TZE23	ΓΕΩΤΡΗΣΗ ΑΧΛΑΔΟΧΟΡΙΟΥ	ΓΕΩΤΡΗΣΗ	ΠΕΤΑΛΙΔΙΟΥ
24	TZE24	ΔΕΣΑΜΕΝΗ & BOOSTER ΑΧΛΑΔΟΧΟΡΙΟΥ	ΔΕΣΑΜΕΝΗ & ΑΝΤΛΙΟΣΤΑΣΙΟ	ΠΕΤΑΛΙΔΙΟΥ
25	TZE25	ΔΕΣΑΜΕΝΗ ΔΙΑΝΟΜΗΣ (ΔΙΠΛΗ) ΚΑΛΑΜΑΚΙΟΥ	ΔΕΣΑΜΕΝΗ	ΠΕΤΑΛΙΔΙΟΥ
26	TZE26	ΔΕΣΑΜΕΝΗ ΔΙΑΝΟΜΗΣ ΠΕΤΑΛΙΔΙΟΥ	ΔΕΣΑΜΕΝΗ	ΠΕΤΑΛΙΔΙΟΥ
27	TZE27	ΚΕΝΤΡΙΚΗ ΔΕΣΑΜΕΝΗ ΠΕΤΑΛΙΔΙΟΥ	ΔΕΣΑΜΕΝΗ	ΠΕΤΑΛΙΔΙΟΥ
28	TZE28	ΓΕΩΤΡΗΣΗ: ΠΕΤΑΛΙΔΙΟΥ	ΓΕΩΤΡΗΣΗ	ΠΕΤΑΛΙΔΙΟΥ
29	TZE29	ΓΕΩΤΡΗΣΗ: ΠΕΤΑΛΙΔΙΟΥ 2	ΓΕΩΤΡΗΣΗ	ΠΕΤΑΛΙΔΙΟΥ
30	TZE30	ΓΕΩΤΡΗΣΗ: ΠΕΤΑΛΙΔΙΟΥ 3	ΓΕΩΤΡΗΣΗ	ΠΕΤΑΛΙΔΙΟΥ
31	TZE31	ΔΕΣΑΜΕΝΗ ΔΙΑΝΟΜΗΣ ΚΑΣΤΑΝΙΩΝ	ΔΕΣΑΜΕΝΗ	ΠΕΤΑΛΙΔΙΟΥ
32	TZE32	ΔΕΣΑΜΕΝΗ & BOOSTER ΚΑΣΤΑΝΙΩΝ	ΔΕΣΑΜΕΝΗ & ΑΝΤΛΙΟΣΤΑΣΙΟ	ΠΕΤΑΛΙΔΙΟΥ
33	TZE33	ΔΕΣΑΜΕΝΗ ΑΓΙΑΣ ΣΟΦΡΑΣ	ΔΕΣΑΜΕΝΗ	ΠΕΤΑΛΙΔΙΟΥ
34	TZE34	ΑΝΤΛΙΟΣΤΑΣΙΟ ΑΓΙΑΣ ΣΟΦΡΑΣ	ΑΝΤΛΙΟΣΤΑΣΙΟ	ΠΕΤΑΛΙΔΙΟΥ
35	TZE35	ΔΕΣΑΜΕΝΗ & BOOSTER ΠΑΝΙΠΕΡΙΟΥ	ΔΕΣΑΜΕΝΗ & ΑΝΤΛΙΟΣΤΑΣΙΟ	ΠΕΤΑΛΙΔΙΟΥ
36	TZE36	ΔΕΣΑΜΕΝΗ ΠΑΝΙΠΕΡΙΟΥ	ΔΕΣΑΜΕΝΗ	ΠΕΤΑΛΙΔΙΟΥ
37	TZE37	ΔΕΣΑΜΕΝΗ ΔΙΑΝΟΜΗΣ ΥΔΟΤΟΥΡΓΟΣ ΝΕΡΟΜΥΛΟΥ	ΔΕΣΑΜΕΝΗ	ΠΕΤΑΛΙΔΙΟΥ
38	TZE38	ΓΕΩΤΡΗΣΗ ΝΕΡΟΜΥΛΟΥ 2	ΓΕΩΤΡΗΣΗ	ΠΕΤΑΛΙΔΙΟΥ
39	TZE39	ΔΕΣΑΜΕΝΗ ΔΙΑΝΟΜΗΣ ΔΡΟΣΙΑΣ	ΔΕΣΑΜΕΝΗ	ΠΕΤΑΛΙΔΙΟΥ
40	TZE40	ΔΕΣΑΜΕΝΗ ΔΙΑΝΟΜΗΣ ΔΡΟΣΙΑΣ	ΔΕΣΑΜΕΝΗ	ΠΕΤΑΛΙΔΙΟΥ
41	TZE41	ΔΕΣΑΜΕΝΗ ΔΙΑΝΟΜΗΣ ΔΡΟΣΙΑΣ	ΔΕΣΑΜΕΝΗ	ΠΕΤΑΛΙΔΙΟΥ
42	TZE42	ΔΕΣΑΜΕΝΗ ΔΙΑΝΟΜΗΣ ΚΑΡΠΟΦΟΡΑΣ	ΔΕΣΑΜΕΝΗ	ΠΕΤΑΛΙΔΙΟΥ

ΠΙΝΑΚΑΣ ΒΑΣΙΚΩΝ ΠΑΡΑΜΕΤΡΩΝ ΚΟΣΤΟΥΣ/ ΟΦΕΛΟΥΣ ΣΥΣΤΗΜΑΤΟΣ	
ΤΗΛΕΜΕΤΡΙΑΣ ΥΔΡΕΥΣΗΣ - ΠΕΤΑΛΙΔΙ/ ΜΕΣΣΗΝΗΣ	
Κάτοικοι (απογραφή 2001)	3601
Εποχικοί κάτοικοι - Επισκέπτες (εκτίμηση)	7200
Αριθμός Υδρομέτρων	3858
Μήκος Εξωτερικού Υδραγωγείου (km)	58
Μήκος Εσωτερικών Δικτύων Διανομής (km) > Φ50	28
Συνολικός Αποθηκευτικός Χώρος Δεξαμενών (m ³)	2543
Συνολικό Αντλούμενο Νερό από Γεωτρήσεις και Πηγές (m ³ /year)	735265
Συνολικό Τιμολογούμενο Νερό (m ³ /year)	432509
Παροχές ανα Καταναλωτή	1.07
M3 ανα Παροχή Ημερησίως	0.31
M3 ανα Κάτοικο Ημερησίως	0.33

ΔΗΜΟΣ ΜΕΣΣΗΝΗΣ ΥΔΡΕΥΣΗ ΔΙΕΥΡΥΜΕΝΟΥ ΔΗΜΟΥ ΜΕΣΣΗΝΗΣ	
ΕΚΣΥΓΧΡΟΝΙΣΜΟΣ, ΤΗΛΕΜΕΤΡΙΑ ΚΑΙ ΑΥΤΟΜΑΤΙΣΜΟΣ ΤΩΝ ΔΙΚΤΥΩΝ ΥΔΡΕΥΣΗΣ ΤΟΥ ΔΗΜΟΥ ΜΕΣΣΗΝΗΣ	
ΥΔΡΟΔΟΤΙΚΟ ΣΥΣΤΗΜΑ Δ.Δ. ΠΕΤΑΛΙΔΙΟΥ ΔΗΜΟΥ ΜΕΣΣΗΝΙΑΣ	
Αρ. Σχεδίου 2.2	ΜΕΣΣΗΝΙΑΣ

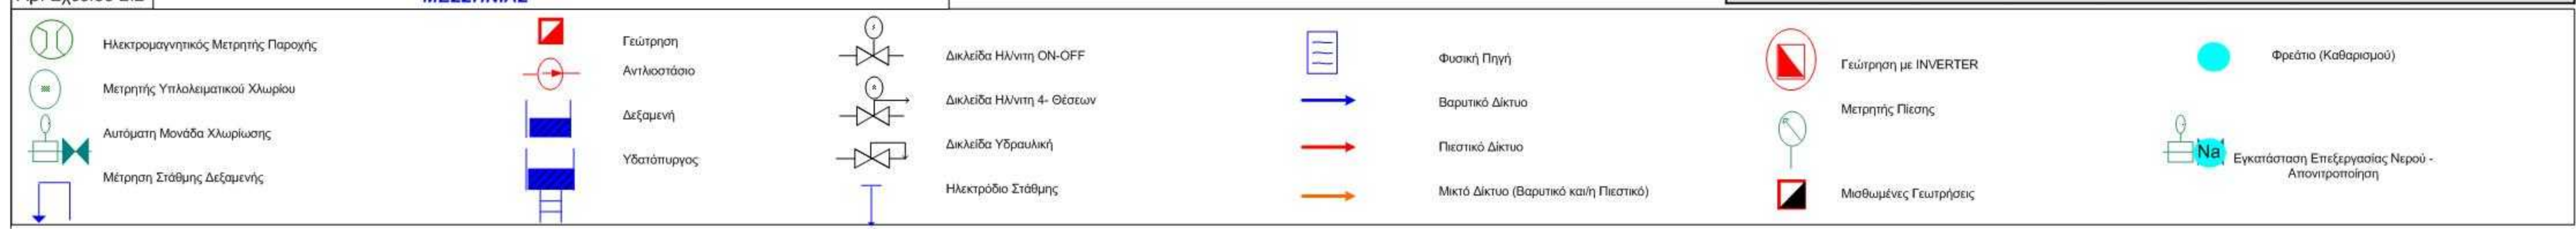

Α/Α	ΚΩΔΙΚΟΣ	ΟΝΟΜΑΣΙΑ	ΤΥΠΟΣ	Δ.Ε.
13	ΤΣΕ13	ΔΕΣΑΜΕΝΗ & BOOSTER ΚΟΚΚΙΝΟΥ	ΔΕΣΑΜΕΝΗ & ΑΝΤΛΙΟΣΤΑΣΙΟ	ΠΕΤΑΛΙΔΙΟΥ
14	ΤΣΕ14	ΔΕΣΑΜΕΝΗ ΔΙΑΝΟΜΗΣ ΚΟΚΚΙΝΟΥ	ΔΕΣΑΜΕΝΗ	ΠΕΤΑΛΙΔΙΟΥ
15	ΤΣΕ15	ΔΕΣΑΜΕΝΗ & BOOSTER ΛΥΚΙΣΣΑ-ΓΑΜΒΡΙΑ	ΔΕΣΑΜΕΝΗ & ΑΝΤΛΙΟΣΤΑΣΙΟ	ΠΕΤΑΛΙΔΙΟΥ
16	ΤΣΕ16	ΔΕΣΑΜΕΝΗ ΓΑΜΒΡΙΑ	ΔΕΣΑΜΕΝΗ	ΠΕΤΑΛΙΔΙΟΥ
17	ΤΣΕ17	ΔΕΣΑΜΕΝΗ ΛΥΚΙΣΣΑ	ΔΕΣΑΜΕΝΗ	ΠΕΤΑΛΙΔΙΟΥ
18	ΤΣΕ18	ΔΕΣΑΜΕΝΗ ΔΙΑΝΟΜΗΣ ΑΓ.ΝΑΝΤΙΟ	ΔΕΣΑΜΕΝΗ	ΠΕΤΑΛΙΔΙΟΥ
19	ΤΣΕ19	ΓΕΩΤΡΗΣΗ ΛΥΚΙΣΣΑ	ΓΕΩΤΡΗΣΗ	ΠΕΤΑΛΙΔΙΟΥ
20	ΤΣΕ20	ΚΕΝΤΡΙΚΗ ΔΕΣΑΜΕΝΗ ΜΑΘΙΑ	ΔΕΣΑΜΕΝΗ	ΠΕΤΑΛΙΔΙΟΥ
21	ΤΣΕ22	ΔΕΣΑΜΕΝΗ ΔΙΑΝΟΜΗΣ ΑΧΑΛΑΔΟΧΩΡΙΟΥ	ΔΕΣΑΜΕΝΗ	ΠΕΤΑΛΙΔΙΟΥ
22	ΤΣΕ22	ΔΕΣΑΜΕΝΗ ΔΙΑΝΟΜΗΣ ΑΧΑΛΑΔΟΧΩΡΙΟΥ	ΔΕΣΑΜΕΝΗ	ΠΕΤΑΛΙΔΙΟΥ
23	ΤΣΕ23	ΓΕΩΤΡΗΣΗ ΑΧΑΛΑΔΟΧΩΡΙΟΥ	ΓΕΩΤΡΗΣΗ	ΠΕΤΑΛΙΔΙΟΥ
24	ΤΣΕ24	ΔΕΣΑΜΕΝΗ & BOOSTER ΑΧΑΛΑΔΟΧΩΡΙΟΥ	ΔΕΣΑΜΕΝΗ & ΑΝΤΛΙΟΣΤΑΣΙΟ	ΠΕΤΑΛΙΔΙΟΥ
25	ΤΣΕ25	ΔΕΣΑΜΕΝΗ ΔΙΑΝΟΜΗΣ (ΔΙΠΛΗ) ΚΑΛΑΜΑΚΙΟΥ	ΔΕΣΑΜΕΝΗ	ΠΕΤΑΛΙΔΙΟΥ
26	ΤΣΕ26	ΔΕΣΑΜΕΝΗ ΔΙΑΝΟΜΗΣ ΠΕΤΑΛΙΔΙΟΥ	ΔΕΣΑΜΕΝΗ	ΠΕΤΑΛΙΔΙΟΥ
27	ΤΣΕ27	ΚΕΝΤΡΙΚΗ ΔΕΣΑΜΕΝΗ ΠΕΤΑΛΙΔΙΟΥ	ΔΕΣΑΜΕΝΗ	ΠΕΤΑΛΙΔΙΟΥ
28	ΤΣΕ28	ΓΕΩΤΡΗΣΗ: ΠΕΤΑΛΙΔΙΟΥ	ΓΕΩΤΡΗΣΗ	ΠΕΤΑΛΙΔΙΟΥ
29	ΤΣΕ29	ΓΕΩΤΡΗΣΗ: ΠΕΤΑΛΙΔΙΟΥ 2	ΓΕΩΤΡΗΣΗ	ΠΕΤΑΛΙΔΙΟΥ
30	ΤΣΕ30	ΓΕΩΤΡΗΣΗ: ΠΕΤΑΛΙΔΙΟΥ 3	ΓΕΩΤΡΗΣΗ	ΠΕΤΑΛΙΔΙΟΥ
31	ΤΣΕ31	ΔΕΣΑΜΕΝΗ ΔΙΑΝΟΜΗΣ ΚΑΣΤΑΝΙΩΝ	ΔΕΣΑΜΕΝΗ	ΠΕΤΑΛΙΔΙΟΥ
32	ΤΣΕ32	ΔΕΣΑΜΕΝΗ & BOOSTER ΚΑΣΤΑΝΙΩΝ	ΔΕΣΑΜΕΝΗ & ΑΝΤΛΙΟΣΤΑΣΙΟ	ΠΕΤΑΛΙΔΙΟΥ
33	ΤΣΕ33	ΔΕΣΑΜΕΝΗ ΑΓΙΑΣ ΣΩΤΗΡΑ	ΔΕΣΑΜΕΝΗ	ΠΕΤΑΛΙΔΙΟΥ
34	ΤΣΕ34	ΑΝΤΛΙΟΣΤΑΣΙΟ ΑΓΙΑΣ ΣΩΤΗΡΑ	ΑΝΤΛΙΟΣΤΑΣΙΟ	ΠΕΤΑΛΙΔΙΟΥ
35	ΤΣΕ35	ΔΕΣΑΜΕΝΗ & BOOSTER ΠΑΝΙΠΕΡΙΟΥ	ΔΕΣΑΜΕΝΗ & ΑΝΤΛΙΟΣΤΑΣΙΟ	ΠΕΤΑΛΙΔΙΟΥ
36	ΤΣΕ36	ΔΕΣΑΜΕΝΗ ΠΑΝΙΠΕΡΙΟΥ	ΔΕΣΑΜΕΝΗ	ΠΕΤΑΛΙΔΙΟΥ
37	ΤΣΕ38	ΔΕΣΑΜΕΝΗ ΔΙΑΝΟΜΗΣ ΥΔΑΤΟΥΡΓΟΣ ΝΕΡΟΥΜΥΛΟΥ	ΔΕΣΑΜΕΝΗ	ΠΕΤΑΛΙΔΙΟΥ
38	ΤΣΕ39	ΓΕΩΤΡΗΣΗ ΝΕΡΟΥΜΥΛΟΥ 2	ΓΕΩΤΡΗΣΗ	ΠΕΤΑΛΙΔΙΟΥ
39	ΤΣΕ40	ΔΕΣΑΜΕΝΗ ΔΙΑΝΟΜΗΣ ΔΡΟΣΙΑΣ	ΔΕΣΑΜΕΝΗ	ΠΕΤΑΛΙΔΙΟΥ
40	ΤΣΕ41	ΔΕΣΑΜΕΝΗ ΧΑΜΗΛΗΣ ΤΑΣΗΣ ΔΑΡΑ & BOOSTER ΔΑΡΑ	ΔΕΣΑΜΕΝΗ & ΑΝΤΛΙΟΣΤΑΣΙΟ	ΠΕΤΑΛΙΔΙΟΥ
41	ΤΣΕ43	ΔΕΣΑΜΕΝΗ ΔΙΑΝΟΜΗΣ ΡΙΖΟΜΥΛΟ	ΔΕΣΑΜΕΝΗ	ΠΕΤΑΛΙΔΙΟΥ
42	ΤΣΕ44	ΔΕΣΑΜΕΝΗ ΔΙΑΝΟΜΗΣ ΚΑΡΤΟΦΟΡΑΣ	ΔΕΣΑΜΕΝΗ	ΠΕΤΑΛΙΔΙΟΥ


	ΠΙΝΑΚΑΣ ΙΣΧΥΟΣ		SOFT STARTER		Γεώτρηση		Διακλείδα Η/Υλητή ON-OFF		Φυσική Πηγή		Γεώτρηση με INVERTER		Φρεάτιο (Καθαρισμού)
	ΜΕΤΡΗΣΗ ΕΝΕΡΓΕΙΑΣ		INVERTER		Αντλιοστάσιο		Διακλείδα Η/Υλητή 4- Θέσεων		Βαρυτικό Δίκτυο		Μετρήτης Πίεσης		Φωτοβολταϊκό Σύστημα
					Δεξαμενή		Διακλείδα Υδραυλική		Πιστωτικό Δίκτυο		Μισωδιωμένες Γεωτρήσεις		
					Υδατόπυργος		Ηλεκτροδίο Σύστημα		Μικτό Δίκτυο (Βαρυτικό και Πιστωτικό)				

ΠΙΝΑΚΑΣ ΒΑΣΙΚΩΝ ΠΑΡΑΜΕΤΡΩΝ ΚΟΣΤΟΥΣ/ ΟΦΕΛΟΥΣ ΣΥΣΤΗΜΑΤΟΣ ΤΗΛΕΜΕΤΡΙΑΣ ΥΔΡΕΥΣΗΣ - ΑΙΠΕΙΑΣ/ ΜΕΣΣΗΝΗΣ	
Κάτοικοι (απογραφή 2001)	2574
Εποχικοί κάτοικοι - Επισκέπτες (εκτίμηση)	5300
Αριθμός Υδρομέτρων	2555
Μήκος Εξωτερικού Υδραγωγείου (km)	43
Μήκος Εσωτερικών Δικτύων Διανομής (km) > Φ50	15
Συνολικός Αποθηκευτικός Χώρος Δεξαμενών (m ³)	2543
Συνολικό Αντλούμενο Νερό από Γεωτρήσεις και Πηγές (m3/year)	507410
Συνολικό Τιμολογούμενο Νερό (m3/year)	307523
Παροχές ανα Καταναλωτή	0.99
M3 ανα Παροχή Ημερησίως	0.33
M3 ανα Κάτοικο Ημερησίως	0.33



ΠΙΝΑΚΑΣ ΒΑΣΙΚΩΝ ΠΑΡΑΜΕΤΡΩΝ ΚΟΣΤΟΥΣ/ ΟΦΕΛΟΥΣ ΣΥΣΤΗΜΑΤΟΣ	
ΤΗΛΕΜΕΤΡΙΑΣ ΥΔΡΕΥΣΗΣ - ΑΙΠΕΙΑΣ/ ΜΕΣΣΗΝΗΣ	
Κάτοικοι (απογραφή 2001)	2574
Εποχικοί κάτοικοι - Επισκέπτες (εκτίμηση)	5300
Αριθμός Υδρομέτρων	2555
Μήκος Εξωτερικού Υδραγωγείου (km)	43
Μήκος Εσωτερικών Δικτύων Διανομής (km) > Φ50	15
Συνολικός Αποθηκευτικός Χώρος Δεξαμενών (m³)	2543
Συνολικό Αντλούμενο Νερό από Γεωτρήσεις και Πηγές (m³/year)	507410
Συνολικό Τιμολογούμενο Νερό (m³/year)	307523
Παροχές ανα Καταναλωτή	0.99
M3 ανα Παροχή Ημερησίως	0.33
M3 ανα Κάτοικο Ημερησίως	0.33

A/A	ΚΩΔΙΚΟΣ	ΟΝΟΜΑΣΙΑ	ΤΥΠΟΣ	Δ.Ε.
40	ΤΣΕ45	ΓΕΩΤΡΗΣΗ: ΚΑΦΟΥ	ΓΕΩΤΡΗΣΗ	ΑΙΠΕΙΑΣ
41	ΤΣΕ46	ΔΕΞΑΜΕΝΗ ΔΙΑΝΟΜΗΣ ΚΑΦΟΥ	ΔΕΞΑΜΕΝΗ	ΑΙΠΕΙΑΣ
42	ΤΣΕ47	ΔΕΞΑΜΕΝΗ ΚΑΚΟΡΡΕΥΜΑΤΟΣ (ΧΑΜΗΛΗ ΖΩΝΗ)	ΔΕΞΑΜΕΝΗ & ΑΝΤΛΙΟΣΤΑΣΙΟ	ΑΙΠΕΙΑΣ
43	ΤΣΕ48	ΑΝΤΛΙΟΣΤΑΣΙΟ ΚΑΚΟΡΡΕΥΜΑΤΟΣ	ΑΝΤΛΙΟΣΤΑΣΙΟ	ΑΙΠΕΙΑΣ
44	ΤΣΕ49	ΓΕΩΤΡΗΣΗ ΧΡΑΝΩΝ 1	ΓΕΩΤΡΗΣΗ	ΑΙΠΕΙΑΣ
45	ΤΣΕ50	ΓΕΩΤΡΗΣΗ ΧΡΑΝΩΝ 2	ΓΕΩΤΡΗΣΗ	ΑΙΠΕΙΑΣ
46	ΤΣΕ51	ΔΕΞΑΜΕΝΗ ΧΡΑΝΩΝ	ΔΕΞΑΜΕΝΗ	ΑΙΠΕΙΑΣ
47	ΤΣΕ53	ΑΝΤΛΙΟΣΤΑΣΙΟ: ΝΕΑ ΚΟΡΩΝΗ	ΑΝΤΛΙΟΣΤΑΣΙΟ	ΑΙΠΕΙΑΣ
48	ΤΣΕ54	ΔΕΞΑΜΕΝΗ ΝΕΑ ΚΟΡΩΝΗ (ΥΨΗΛΗ ΖΩΝΗ)	ΔΕΞΑΜΕΝΗ	ΑΙΠΕΙΑΣ
49	ΤΣΕ55	ΑΝΤΛΙΟΣΤΑΣΙΟ ΛΟΓΓΑΣ	ΑΝΤΛΙΟΣΤΑΣΙΟ	ΑΙΠΕΙΑΣ
50	ΤΣΕ56	ΔΕΞΑΜΕΝΗ ΛΟΓΓΑΣ	ΔΕΞΑΜΕΝΗ & ΑΝΤΛΙΟΣΤΑΣΙΟ	ΑΙΠΕΙΑΣ
51	ΤΣΕ57	ΔΕΞΑΜΕΝΗ ΛΟΓΓΑΣ (ΥΨΗΛΗΣ ΖΩΝΗΣ)	ΔΕΞΑΜΕΝΗ	ΑΙΠΕΙΑΣ
52	ΤΣΕ58	ΑΝΤΛΙΟΣΤΑΣΙΟ ΛΟΓΓΑ ΘΕΣΗ ΤΣΙΚΟΥΝΙΔΑ	ΑΝΤΛΙΟΣΤΑΣΙΟ	ΑΙΠΕΙΑΣ
53	ΤΣΕ59	ΓΕΩΤΡΗΣΗ & ΔΕΞΑΜΕΝΗ ΝΕΡΑΪΔΟΒΡΥΣΗ ΑΝΔΡΙΑΝΗΣ	ΔΕΞΑΜΕΝΗ & ΓΕΩΤΡΗΣΗ	ΑΙΠΕΙΑΣ
54	ΤΣΕ60	ΔΕΞΑΜΕΝΗ ΑΝΔΡΙΑΝΗΣ	ΔΕΞΑΜΕΝΗ	ΑΙΠΕΙΑΣ
55	ΤΣΕ61	ΓΕΩΤΡΗΣΗ ΑΝΔΡΙΑΝΗΣ	ΓΕΩΤΡΗΣΗ	ΑΙΠΕΙΑΣ
56	ΤΣΕ63	ΔΕΞΑΜΕΝΗ ΚΛΕΙΣΟΥΡΑΣ	ΔΕΞΑΜΕΝΗ	ΑΙΠΕΙΑΣ
57	ΤΣΕ64	ΔΕΞΑΜΕΝΗ ΜΗΛΙΤΣΑΣ	ΔΕΞΑΜΕΝΗ	ΑΙΠΕΙΑΣ
58	ΤΣΕ65	ΔΕΞΑΜΕΝΗ & BOOSTER ΜΗΛΙΤΣΑΣ	ΔΕΞΑΜΕΝΗ & ΑΝΤΛΙΟΣΤΑΣΙΟ	ΑΙΠΕΙΑΣ
59	ΤΣΕ66	ΔΕΞΑΜΕΝΗ & BOOSTER ΒΛΑΣΕΪΚΑ	ΔΕΞΑΜΕΝΗ & ΑΝΤΛΙΟΣΤΑΣΙΟ	ΑΙΠΕΙΑΣ

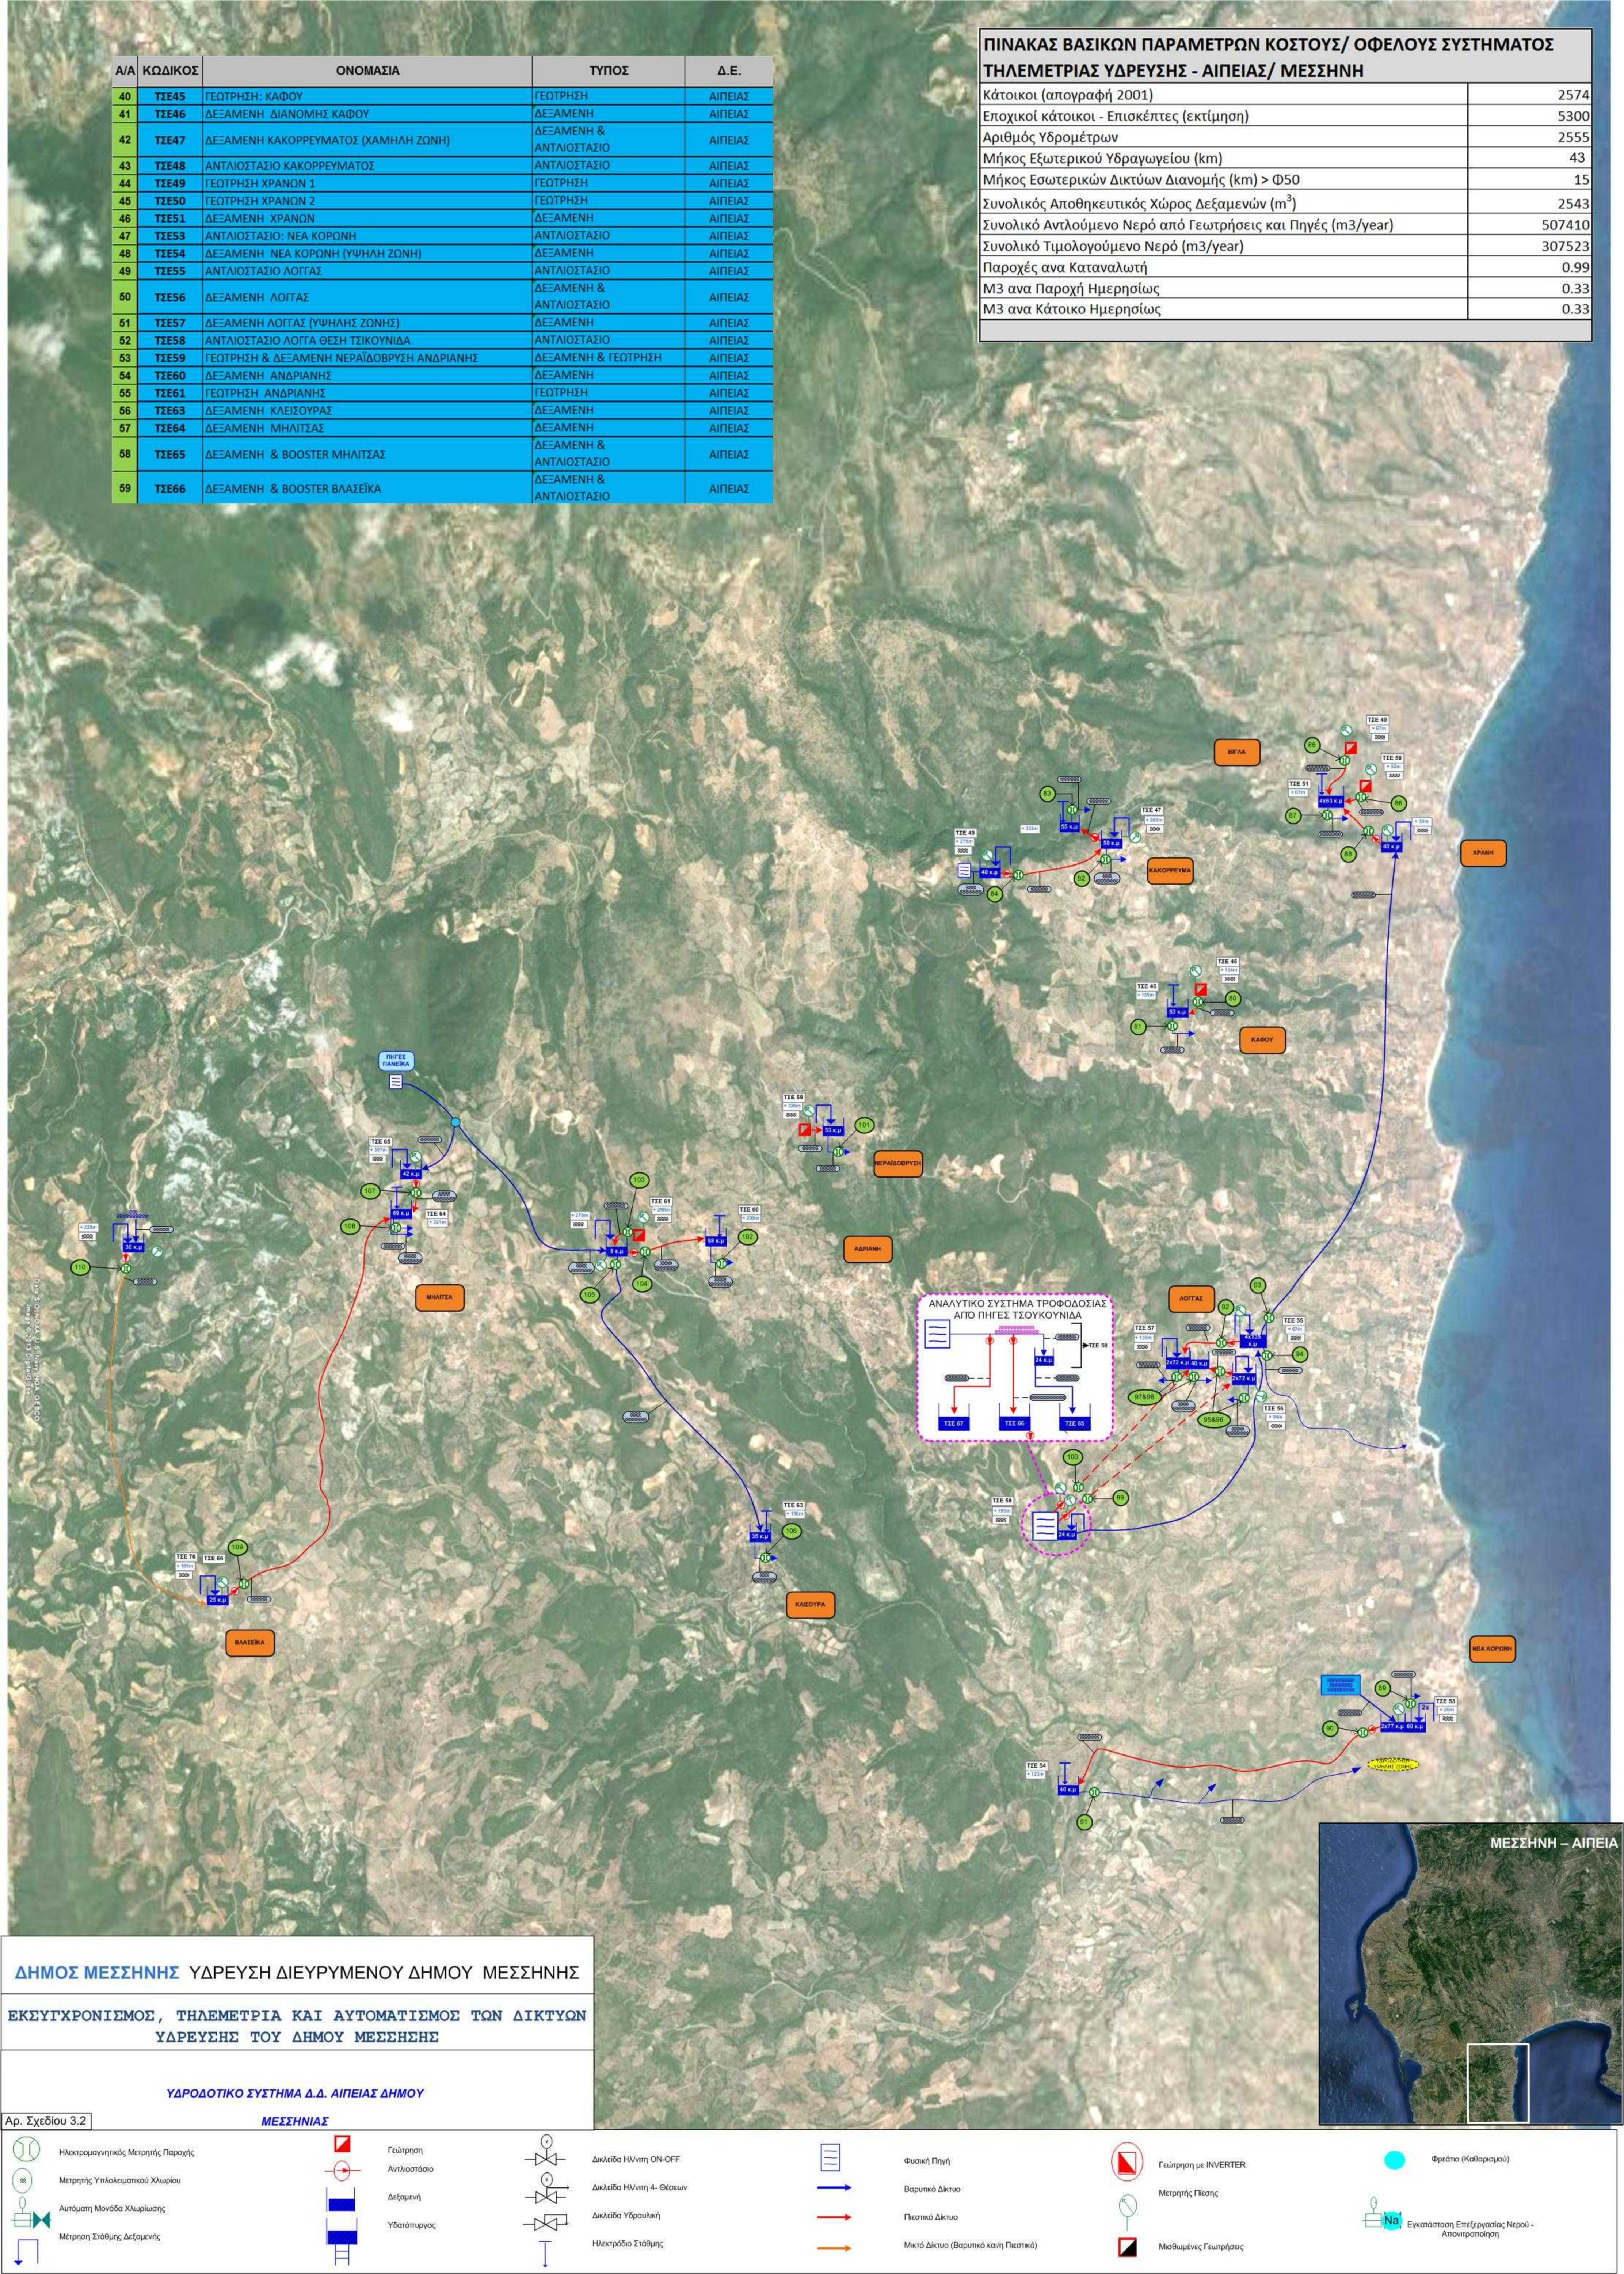

ΔΗΜΟΣ ΜΕΣΣΗΝΗΣ ΥΔΡΕΥΣΗ ΔΙΕΥΡΥΜΕΝΟΥ ΔΗΜΟΥ ΜΕΣΣΗΝΗΣ	
ΕΚΣΥΓΧΡΟΝΙΣΜΟΣ, ΤΗΛΕΜΕΤΡΙΑ ΚΑΙ ΑΥΤΟΜΑΤΙΣΜΟΣ ΤΩΝ ΔΙΚΤΥΩΝ ΥΔΡΕΥΣΗΣ ΤΟΥ ΔΗΜΟΥ ΜΕΣΣΗΝΗΣ	
ΥΔΡΟΔΟΤΙΚΟ ΣΥΣΤΗΜΑ Δ.Δ. ΑΙΠΕΙΑΣ ΔΗΜΟΥ ΜΕΣΣΗΝΙΑΣ	
Αρ. Σχεδίου 3.2	ΜΕΣΣΗΝΙΑΣ

Ηλεκτρομαγνητικός Μετρητής Παροχής

Μετρητής Υποκατασκευαστικού Χωριού

Αυτόματη Μονάδα Χλωρίωσης

Μέτρηση Σταθμός Δεξαμενής

Γεώτρηση

Αντιστάσεις

Δεξαμενή

Υδατοπυργός

Δικλείδα Η/Μηνη ON-OFF

Δικλείδα Η/Μηνη 4-Θέσεων

Δικλείδα Υδραυλική

Ηλεκτροδίο Σταθμός

Φυσική Πηγή

Βαρυτικό Δίκτυο

Περιστικό Δίκτυο

Μικτό Δίκτυο (Βαρυτικό και/ή Περιστικό)

Γεώτρηση με INVERTER


Μετρητής Πίεσης

Μεταβλητές Γεωτρήσεις

Φρεάτιο (Καθαρισμαίο)

Εγκατάσταση Επεξεργασίας Νερού - Απονιτροποίηση

Α/Α	ΚΩΔΙΚΟΣ	ΟΝΟΜΑΣΙΑ	ΤΥΠΟΣ	Δ.Ε.
40	ΤΣΕ45	ΓΕΩΤΡΗΣΗ: ΚΑΦΟΥ	ΓΕΩΤΡΗΣΗ	ΑΙΠΕΙΑΣ
41	ΤΣΕ46	ΔΕΞΑΜΕΝΗ ΔΙΑΝΟΜΗΣ ΚΑΦΟΥ	ΔΕΞΑΜΕΝΗ	ΑΙΠΕΙΑΣ
42	ΤΣΕ47	ΔΕΞΑΜΕΝΗ ΚΑΚΟΡΡΕΥΜΑΤΟΣ (ΧΑΜΗΛΗ ΖΩΝΗ)	ΔΕΞΑΜΕΝΗ & ΑΝΤΛΙΟΣΤΑΣΙΟ	ΑΙΠΕΙΑΣ
43	ΤΣΕ48	ΑΝΤΛΙΟΣΤΑΣΙΟ ΚΑΚΟΡΡΕΥΜΑΤΟΣ	ΑΝΤΛΙΟΣΤΑΣΙΟ	ΑΙΠΕΙΑΣ
44	ΤΣΕ49	ΓΕΩΤΡΗΣΗ ΧΡΑΝΩΝ 1	ΓΕΩΤΡΗΣΗ	ΑΙΠΕΙΑΣ
45	ΤΣΕ50	ΓΕΩΤΡΗΣΗ ΧΡΑΝΩΝ 2	ΓΕΩΤΡΗΣΗ	ΑΙΠΕΙΑΣ
46	ΤΣΕ51	ΔΕΞΑΜΕΝΗ ΧΡΑΝΩΝ	ΔΕΞΑΜΕΝΗ	ΑΙΠΕΙΑΣ
47	ΤΣΕ53	ΑΝΤΛΙΟΣΤΑΣΙΟ: ΝΕΑ ΚΟΡΩΝΗ	ΑΝΤΛΙΟΣΤΑΣΙΟ	ΑΙΠΕΙΑΣ
48	ΤΣΕ54	ΔΕΞΑΜΕΝΗ ΝΕΑ ΚΟΡΩΝΗ (ΥΨΗΛΗ ΖΩΝΗ)	ΔΕΞΑΜΕΝΗ	ΑΙΠΕΙΑΣ
49	ΤΣΕ55	ΑΝΤΛΙΟΣΤΑΣΙΟ ΛΟΓΤΑΣ	ΑΝΤΛΙΟΣΤΑΣΙΟ	ΑΙΠΕΙΑΣ
50	ΤΣΕ56	ΔΕΞΑΜΕΝΗ ΛΟΓΤΑΣ	ΔΕΞΑΜΕΝΗ & ΑΝΤΛΙΟΣΤΑΣΙΟ	ΑΙΠΕΙΑΣ
51	ΤΣΕ57	ΔΕΞΑΜΕΝΗ ΛΟΓΤΑΣ (ΥΨΗΛΗΣ ΖΩΝΗΣ)	ΔΕΞΑΜΕΝΗ	ΑΙΠΕΙΑΣ
52	ΤΣΕ58	ΑΝΤΛΙΟΣΤΑΣΙΟ ΛΟΓΤΑ ΘΕΣΗ ΤΣΙΚΟΥΝΙΔΑ	ΑΝΤΛΙΟΣΤΑΣΙΟ	ΑΙΠΕΙΑΣ
53	ΤΣΕ59	ΓΕΩΤΡΗΣΗ & ΔΕΞΑΜΕΝΗ ΝΕΡΑΙΔΟΒΡΥΣΗ ΑΝΔΡΙΑΝΗΣ	ΔΕΞΑΜΕΝΗ & ΓΕΩΤΡΗΣΗ	ΑΙΠΕΙΑΣ
54	ΤΣΕ60	ΔΕΞΑΜΕΝΗ ΑΝΔΡΙΑΝΗΣ	ΔΕΞΑΜΕΝΗ	ΑΙΠΕΙΑΣ
55	ΤΣΕ61	ΓΕΩΤΡΗΣΗ ΑΝΔΡΙΑΝΗΣ	ΓΕΩΤΡΗΣΗ	ΑΙΠΕΙΑΣ
56	ΤΣΕ63	ΔΕΞΑΜΕΝΗ ΚΛΕΙΣΟΥΡΑΣ	ΔΕΞΑΜΕΝΗ	ΑΙΠΕΙΑΣ
57	ΤΣΕ64	ΔΕΞΑΜΕΝΗ ΜΗΛΙΤΣΑΣ	ΔΕΞΑΜΕΝΗ	ΑΙΠΕΙΑΣ
58	ΤΣΕ65	ΔΕΞΑΜΕΝΗ & BOOSTER ΜΗΛΙΤΣΑΣ	ΔΕΞΑΜΕΝΗ & ΑΝΤΛΙΟΣΤΑΣΙΟ	ΑΙΠΕΙΑΣ
59	ΤΣΕ66	ΔΕΞΑΜΕΝΗ & BOOSTER ΒΛΑΣΕΪΚΑ	ΔΕΞΑΜΕΝΗ & ΑΝΤΛΙΟΣΤΑΣΙΟ	ΑΙΠΕΙΑΣ

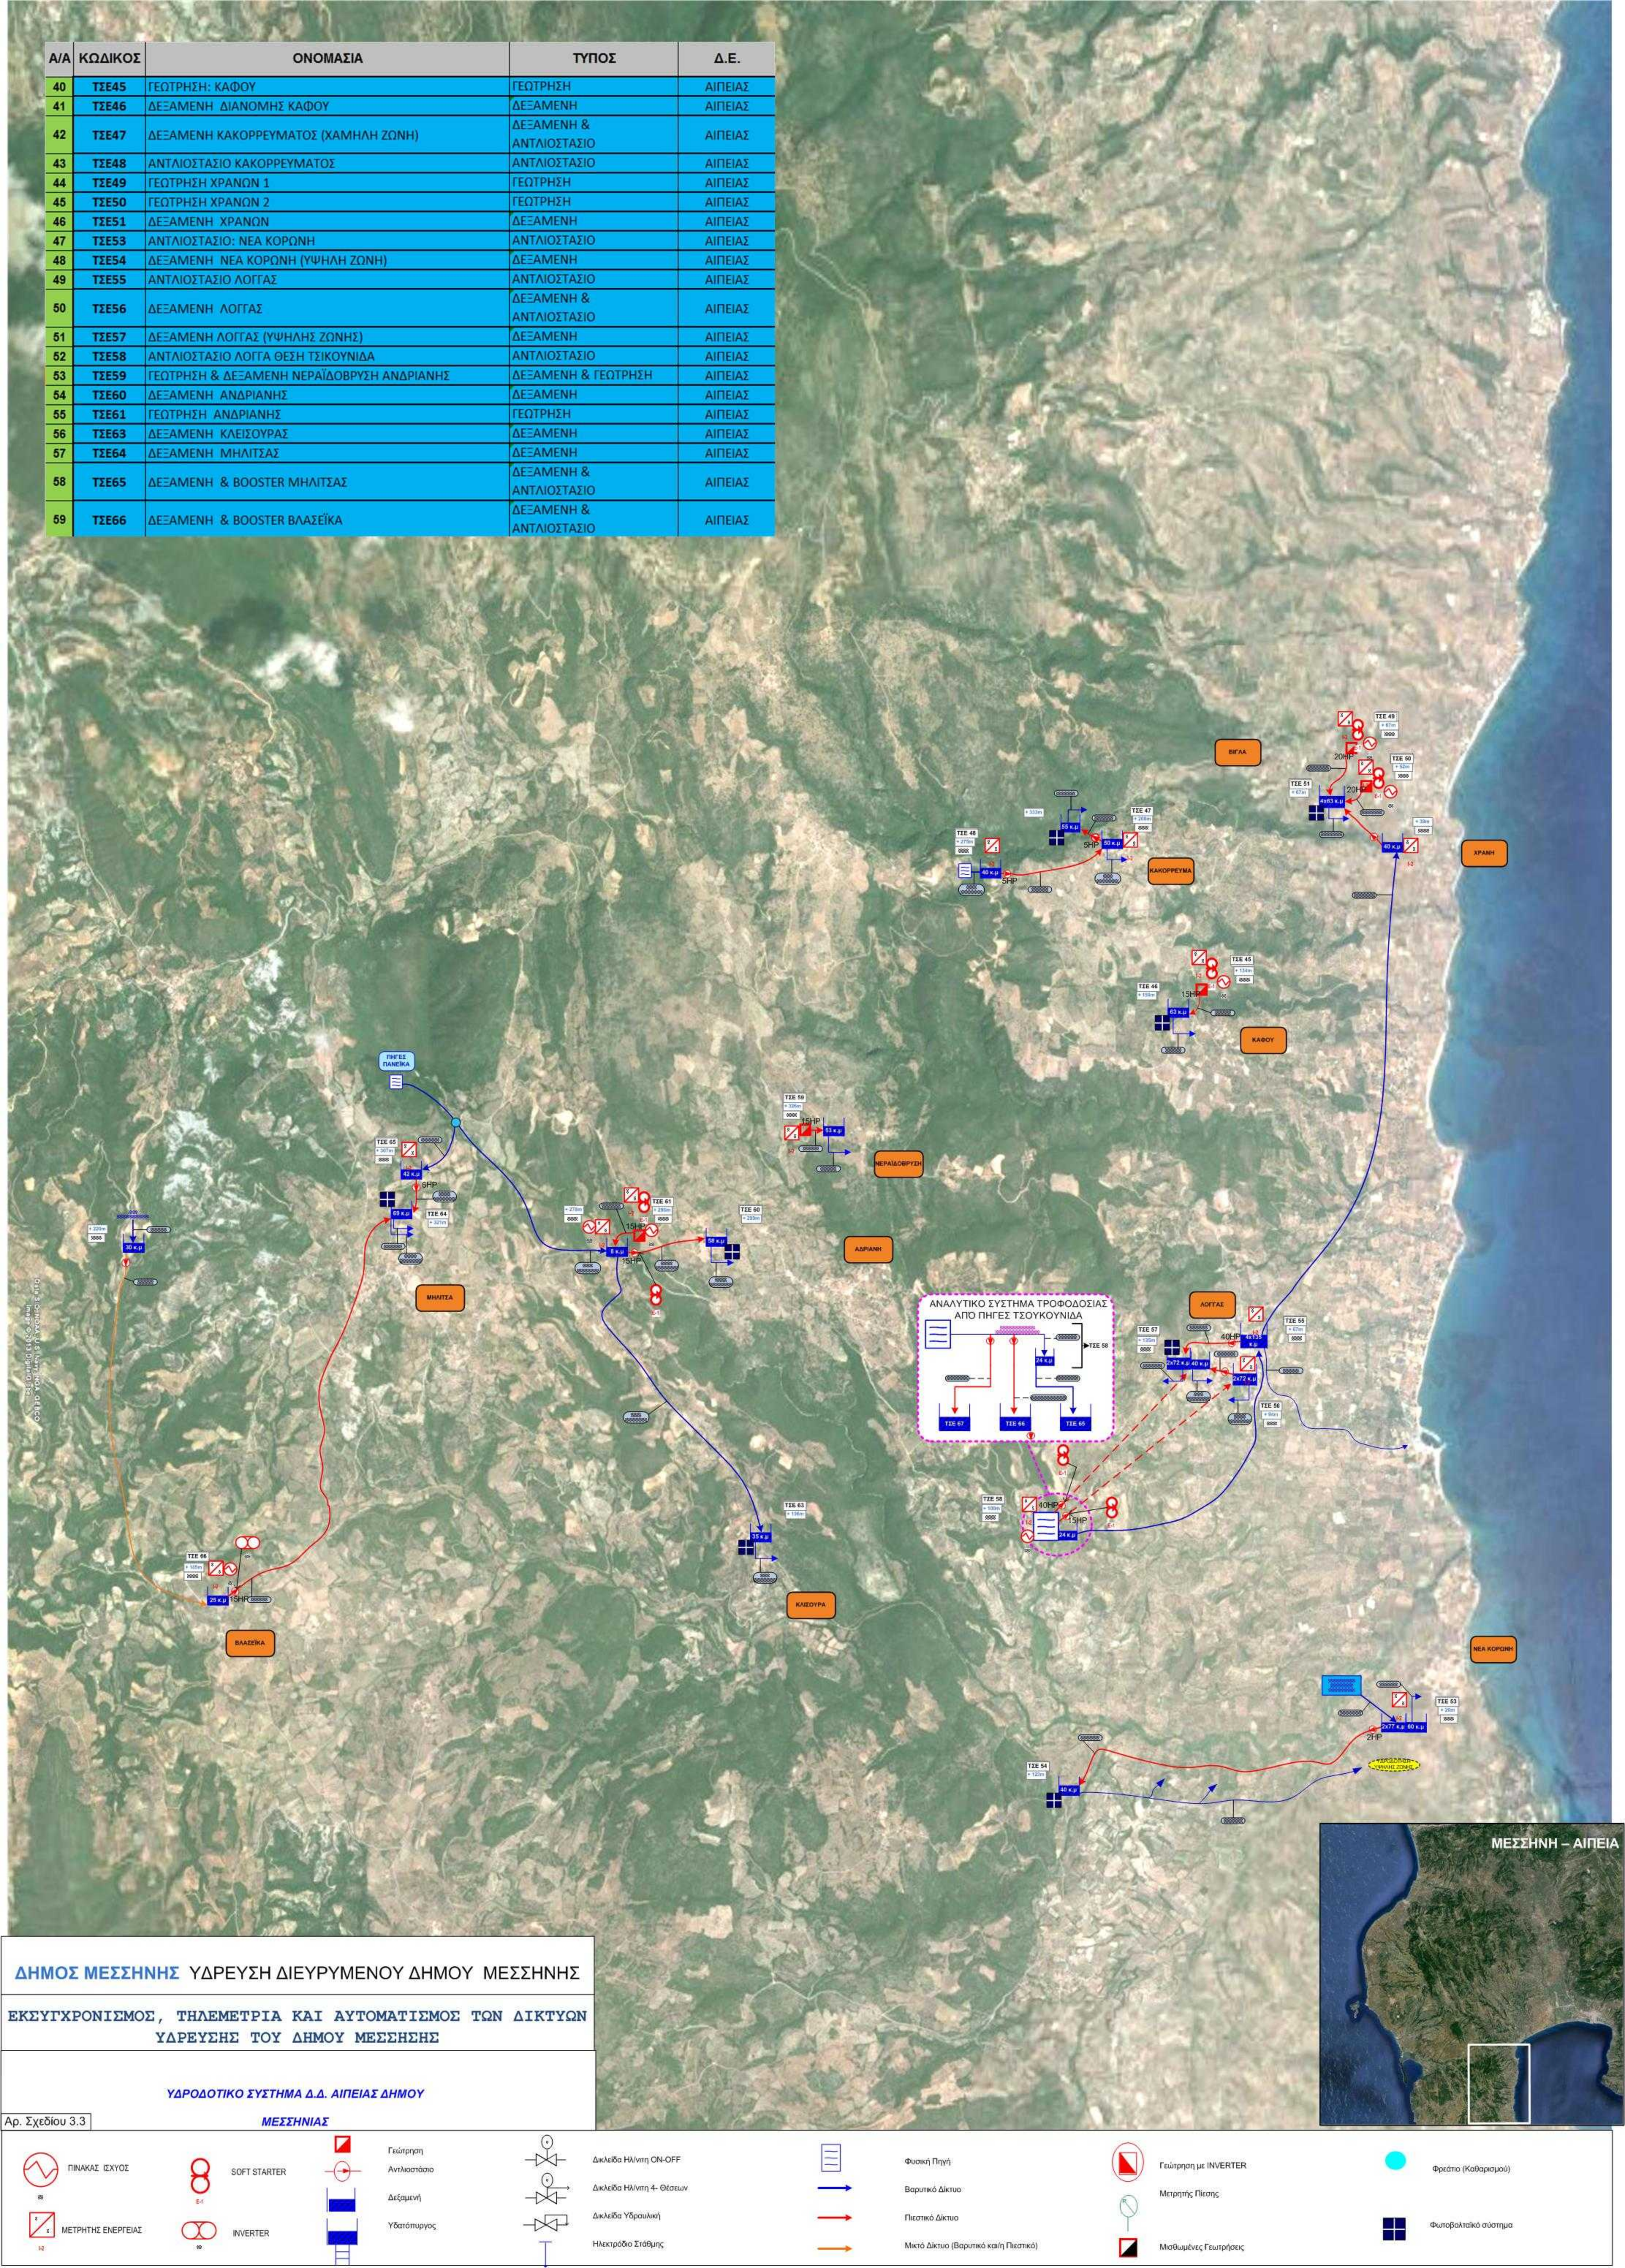

ΔΗΜΟΣ ΜΕΣΣΗΝΗΣ

ΥΔΡΕΥΣΗ ΔΙΕΥΡΥΜΕΝΟΥ ΔΗΜΟΥ ΜΕΣΣΗΝΗΣ

ΕΚΣΥΓΧΡΟΝΙΣΜΟΣ, ΤΗΛΕΜΕΤΡΙΑ ΚΑΙ ΑΥΤΟΜΑΤΙΣΜΟΣ ΤΩΝ ΔΙΚΤΥΩΝ ΥΔΡΕΥΣΗΣ ΤΟΥ ΔΗΜΟΥ ΜΕΣΣΗΝΗΣ

ΥΔΡΟΔΟΤΙΚΟ ΣΥΣΤΗΜΑ Δ.Δ. ΑΙΠΕΙΑΣ ΔΗΜΟΥ

ΜΕΣΣΗΝΙΑΣ

Αρ. Σχεδίου 3.3

ΠΙΝΑΚΑΣ ΙΣΧΥΟΣ

SOFT STARTER

INVERTER

ΜΕΤΡΗΣΗ ΕΝΕΡΓΕΙΑΣ

Γεώτρηση

Αντλιοστάσιο

Δεξαμενή

Υδατοπύργος

Δικλείδα Η/Μητη ON-OFF

Δικλείδα Η/Μητη 4-Θέσεων

Δικλείδα Υδραυλική

Ηλεκτροδιο Στάθμης

Φυσική Πηγή

Βαρυνικό Δίκτυο

Πιστικό Δίκτυο

Μικτό Δίκτυο (Βαρυνικό και Πιστικό)


Γεώτρηση με INVERTER

Μετρήτης Πίεσης

Μαθημένες Γεωτρήσεις

Φρεάτιο (Καθαρισμού)

Φωτοβολταϊκό σύστημα

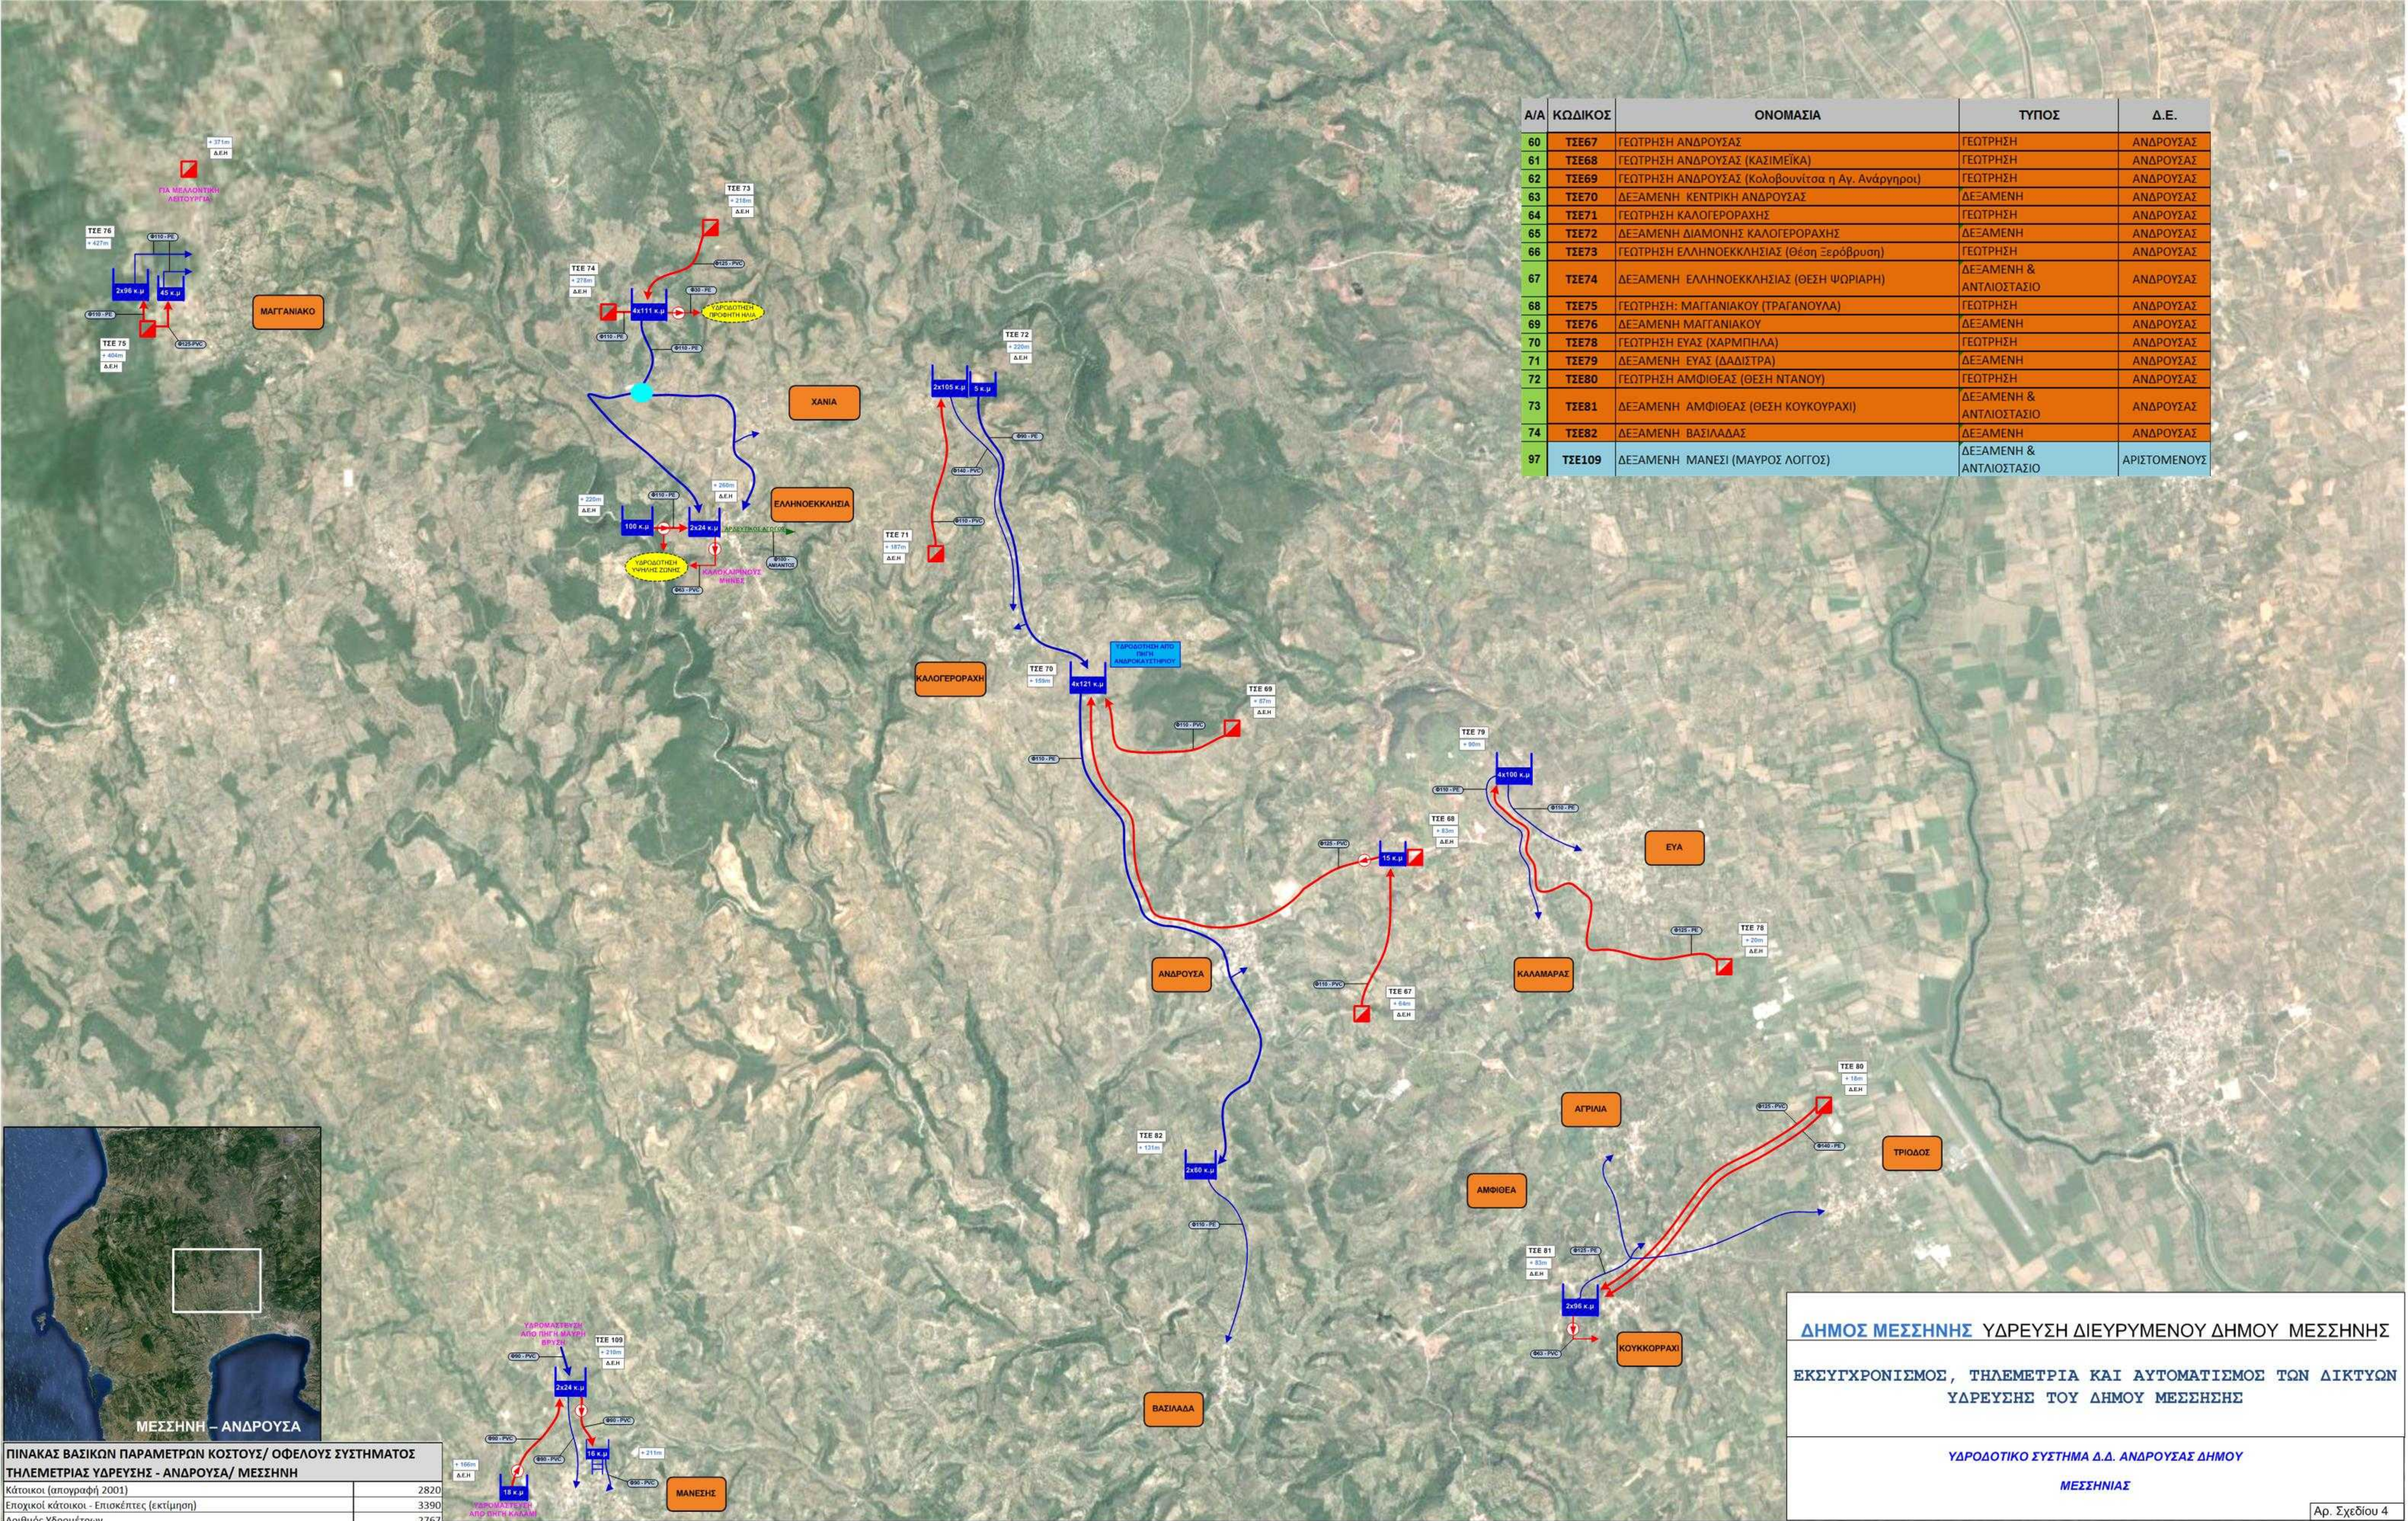

Α/Α	ΚΩΔΙΚΟΣ	ΟΝΟΜΑΣΙΑ	ΤΥΠΟΣ	Δ.Ε.
60	ΤΣΕ67	ΓΕΩΤΡΗΣΗ ΑΝΔΡΟΥΣΑΣ	ΓΕΩΤΡΗΣΗ	ΑΝΔΡΟΥΣΑΣ
61	ΤΣΕ68	ΓΕΩΤΡΗΣΗ ΑΝΔΡΟΥΣΑΣ (ΚΑΣΙΜΕΪΚΑ)	ΓΕΩΤΡΗΣΗ	ΑΝΔΡΟΥΣΑΣ
62	ΤΣΕ69	ΓΕΩΤΡΗΣΗ ΑΝΔΡΟΥΣΑΣ (Κολοβουνίτσα η Αγ. Ανάργηροι)	ΓΕΩΤΡΗΣΗ	ΑΝΔΡΟΥΣΑΣ
63	ΤΣΕ70	ΔΕΞΑΜΕΝΗ ΚΕΝΤΡΙΚΗ ΑΝΔΡΟΥΣΑΣ	ΔΕΞΑΜΕΝΗ	ΑΝΔΡΟΥΣΑΣ
64	ΤΣΕ71	ΓΕΩΤΡΗΣΗ ΚΑΛΟΓΕΡΟΡΑΧΗΣ	ΓΕΩΤΡΗΣΗ	ΑΝΔΡΟΥΣΑΣ
65	ΤΣΕ72	ΔΕΞΑΜΕΝΗ ΔΙΑΜΟΝΗΣ ΚΑΛΟΓΕΡΟΡΑΧΗΣ	ΔΕΞΑΜΕΝΗ	ΑΝΔΡΟΥΣΑΣ
66	ΤΣΕ73	ΓΕΩΤΡΗΣΗ ΕΛΛΗΝΟΕΚΚΛΗΣΙΑΣ (Θέση Ξερόβρυση)	ΓΕΩΤΡΗΣΗ	ΑΝΔΡΟΥΣΑΣ
67	ΤΣΕ74	ΔΕΞΑΜΕΝΗ ΕΛΛΗΝΟΕΚΚΛΗΣΙΑΣ (ΘΕΣΗ ΨΩΡΙΑΡΗ)	ΔΕΞΑΜΕΝΗ & ΑΝΤΛΙΟΣΤΑΣΙΟ	ΑΝΔΡΟΥΣΑΣ
68	ΤΣΕ75	ΓΕΩΤΡΗΣΗ: ΜΑΓΓΑΝΙΑΚΟΥ (ΤΡΑΓΑΝΟΥΛΑ)	ΓΕΩΤΡΗΣΗ	ΑΝΔΡΟΥΣΑΣ
69	ΤΣΕ76	ΔΕΞΑΜΕΝΗ ΜΑΓΓΑΝΙΑΚΟΥ	ΔΕΞΑΜΕΝΗ	ΑΝΔΡΟΥΣΑΣ
70	ΤΣΕ78	ΓΕΩΤΡΗΣΗ ΕΥΑΣ (ΧΑΡΜΠΗΛΑ)	ΓΕΩΤΡΗΣΗ	ΑΝΔΡΟΥΣΑΣ
71	ΤΣΕ79	ΔΕΞΑΜΕΝΗ ΕΥΑΣ (ΔΑΔΙΣΤΡΑ)	ΔΕΞΑΜΕΝΗ	ΑΝΔΡΟΥΣΑΣ
72	ΤΣΕ80	ΓΕΩΤΡΗΣΗ ΑΜΦΙΘΕΑΣ (ΘΕΣΗ ΝΤΑΝΟΥ)	ΓΕΩΤΡΗΣΗ	ΑΝΔΡΟΥΣΑΣ
73	ΤΣΕ81	ΔΕΞΑΜΕΝΗ ΑΜΦΙΘΕΑΣ (ΘΕΣΗ ΚΟΥΚΟΥΡΑΧΙ)	ΔΕΞΑΜΕΝΗ & ΑΝΤΛΙΟΣΤΑΣΙΟ	ΑΝΔΡΟΥΣΑΣ
74	ΤΣΕ82	ΔΕΞΑΜΕΝΗ ΒΑΣΙΛΑΔΑΣ	ΔΕΞΑΜΕΝΗ	ΑΝΔΡΟΥΣΑΣ
97	ΤΣΕ109	ΔΕΞΑΜΕΝΗ ΜΑΝΕΣΙ (ΜΑΥΡΟΣ ΛΟΓΓΟΣ)	ΔΕΞΑΜΕΝΗ & ΑΝΤΛΙΟΣΤΑΣΙΟ	ΑΡΙΣΤΟΜΕΝΟΥΣ



ΠΙΝΑΚΑΣ ΒΑΣΙΚΩΝ ΠΑΡΑΜΕΤΡΩΝ ΚΟΣΤΟΥΣ/ ΟΦΕΛΟΥΣ ΣΥΣΤΗΜΑΤΟΣ		
ΤΗΛΕΜΕΤΡΙΑΣ ΥΔΡΕΥΣΗΣ - ΑΝΔΡΟΥΣΑ/ ΜΕΣΣΗΝΗ		
Κάτοικοι (απογραφή 2001)		2820
Εποχικοί κάτοικοι - Επισκέπτες (εκτίμηση)		3390
Αριθμός Υδρομέτρων		2767
Μήκος Εξωτερικού Υδραγωγείου (km)		48
Μήκος Εσωτερικών Δικτύων Διανομής (km) > Φ50		15
Συνολικός Αποθηκευτικός Χώρος Δεξαμενών (m³)		2360
Συνολικό Αντλούμενο Νερό από Γεωτρήσεις και Πηγές (m3/year)		1072770
Συνολικό Τιμολογούμενο Νερό (m3/year)		670480
Παροχές ανα Καταναλωτή		0.98
M3 ανα Παροχή Ημερησίων		0.66
M3 ανα Κάτοικο Ημερησίων		0.65

Θέση Μέτρησης Παροχής

Θέση Μέτρησης Πίεσης

Θέση Μέτρησης Στάθμης Δεξαμενής

Θέση Μέτρησης Υπολειμματικού Χωριού

Ηλεκτρομαγνητικός Μέτρησης Παροχής

Μέτρησης Υπολειμματικού Χωριού

Αυτόματη Μονάδα Χλωρίωσης

Μέτρηση Στάθμης Δεξαμενής

Γεώτρηση

Αντλιοστάσιο

Δεξαμενή

Υδατόμυλος

Δικλίσδα Η/ν/νη ON-OFF

Δικλίσδα Η/ν/νη 4-Θέσεων

Δικλίσδα Υδραυλική

Ηλεκτρόδιο Στάθμης

Φυσική Πηγή

Βαρυτικό Δίκτυο

Πιεστικό Δίκτυο

Μικτό Δίκτυο (Βαρυτικό και Πιεστικό)

Γεώτρηση με INVERTER

Μέτρησης Πίεσης

Μισομμένες Γεωτρήσεις

Φρέατο (Καθαρισμός)

Εγκατάσταση Επεξεργασίας Νερού - Απονιτροποίηση



ΔΗΜΟΣ ΜΕΣΣΗΝΗΣ

ΥΔΡΕΥΣΗ ΔΙΕΥΡΥΜΕΝΟΥ ΔΗΜΟΥ ΜΕΣΣΗΝΗΣ

ΕΚΕΥΤΥΧΡΟΝΙΣΜΟΣ, ΤΗΛΕΜΕΤΡΙΑ ΚΑΙ ΑΥΤΟΜΑΤΙΣΜΟΣ ΤΩΝ ΔΙΚΤΥΩΝ ΥΔΡΕΥΣΗΣ ΤΟΥ ΔΗΜΟΥ ΜΕΣΣΗΝΗΣ

ΥΔΡΟΔΟΤΙΚΟ ΣΥΣΤΗΜΑ Δ.Δ. ΑΝΔΡΟΥΣΑΣ ΔΗΜΟΥ ΜΕΣΣΗΝΙΑΣ

Αρ. Σχεδίου 4

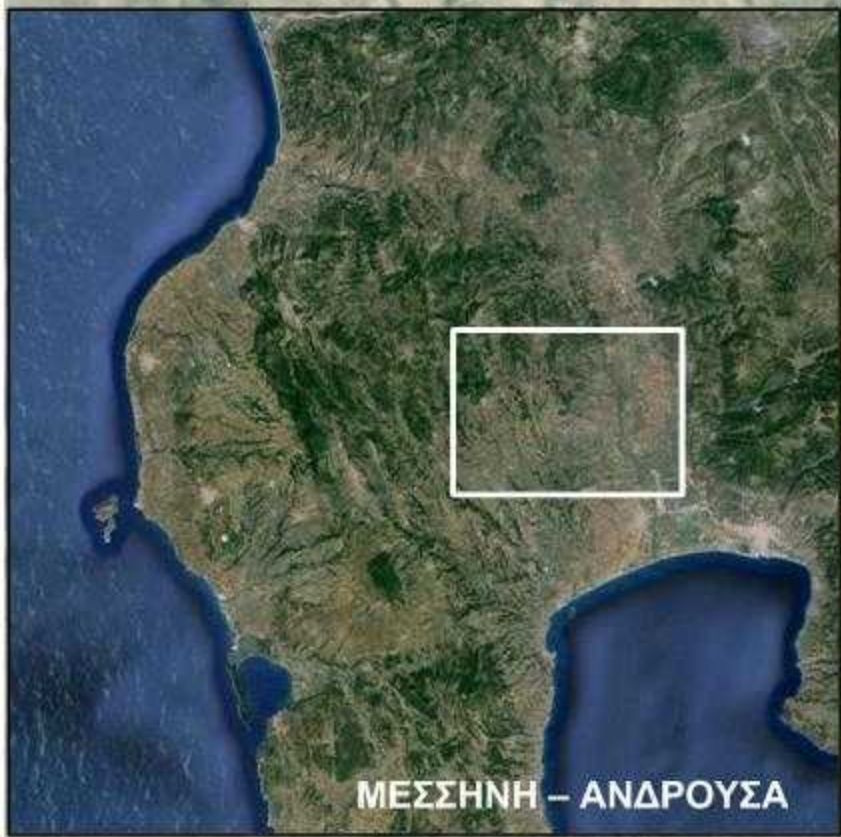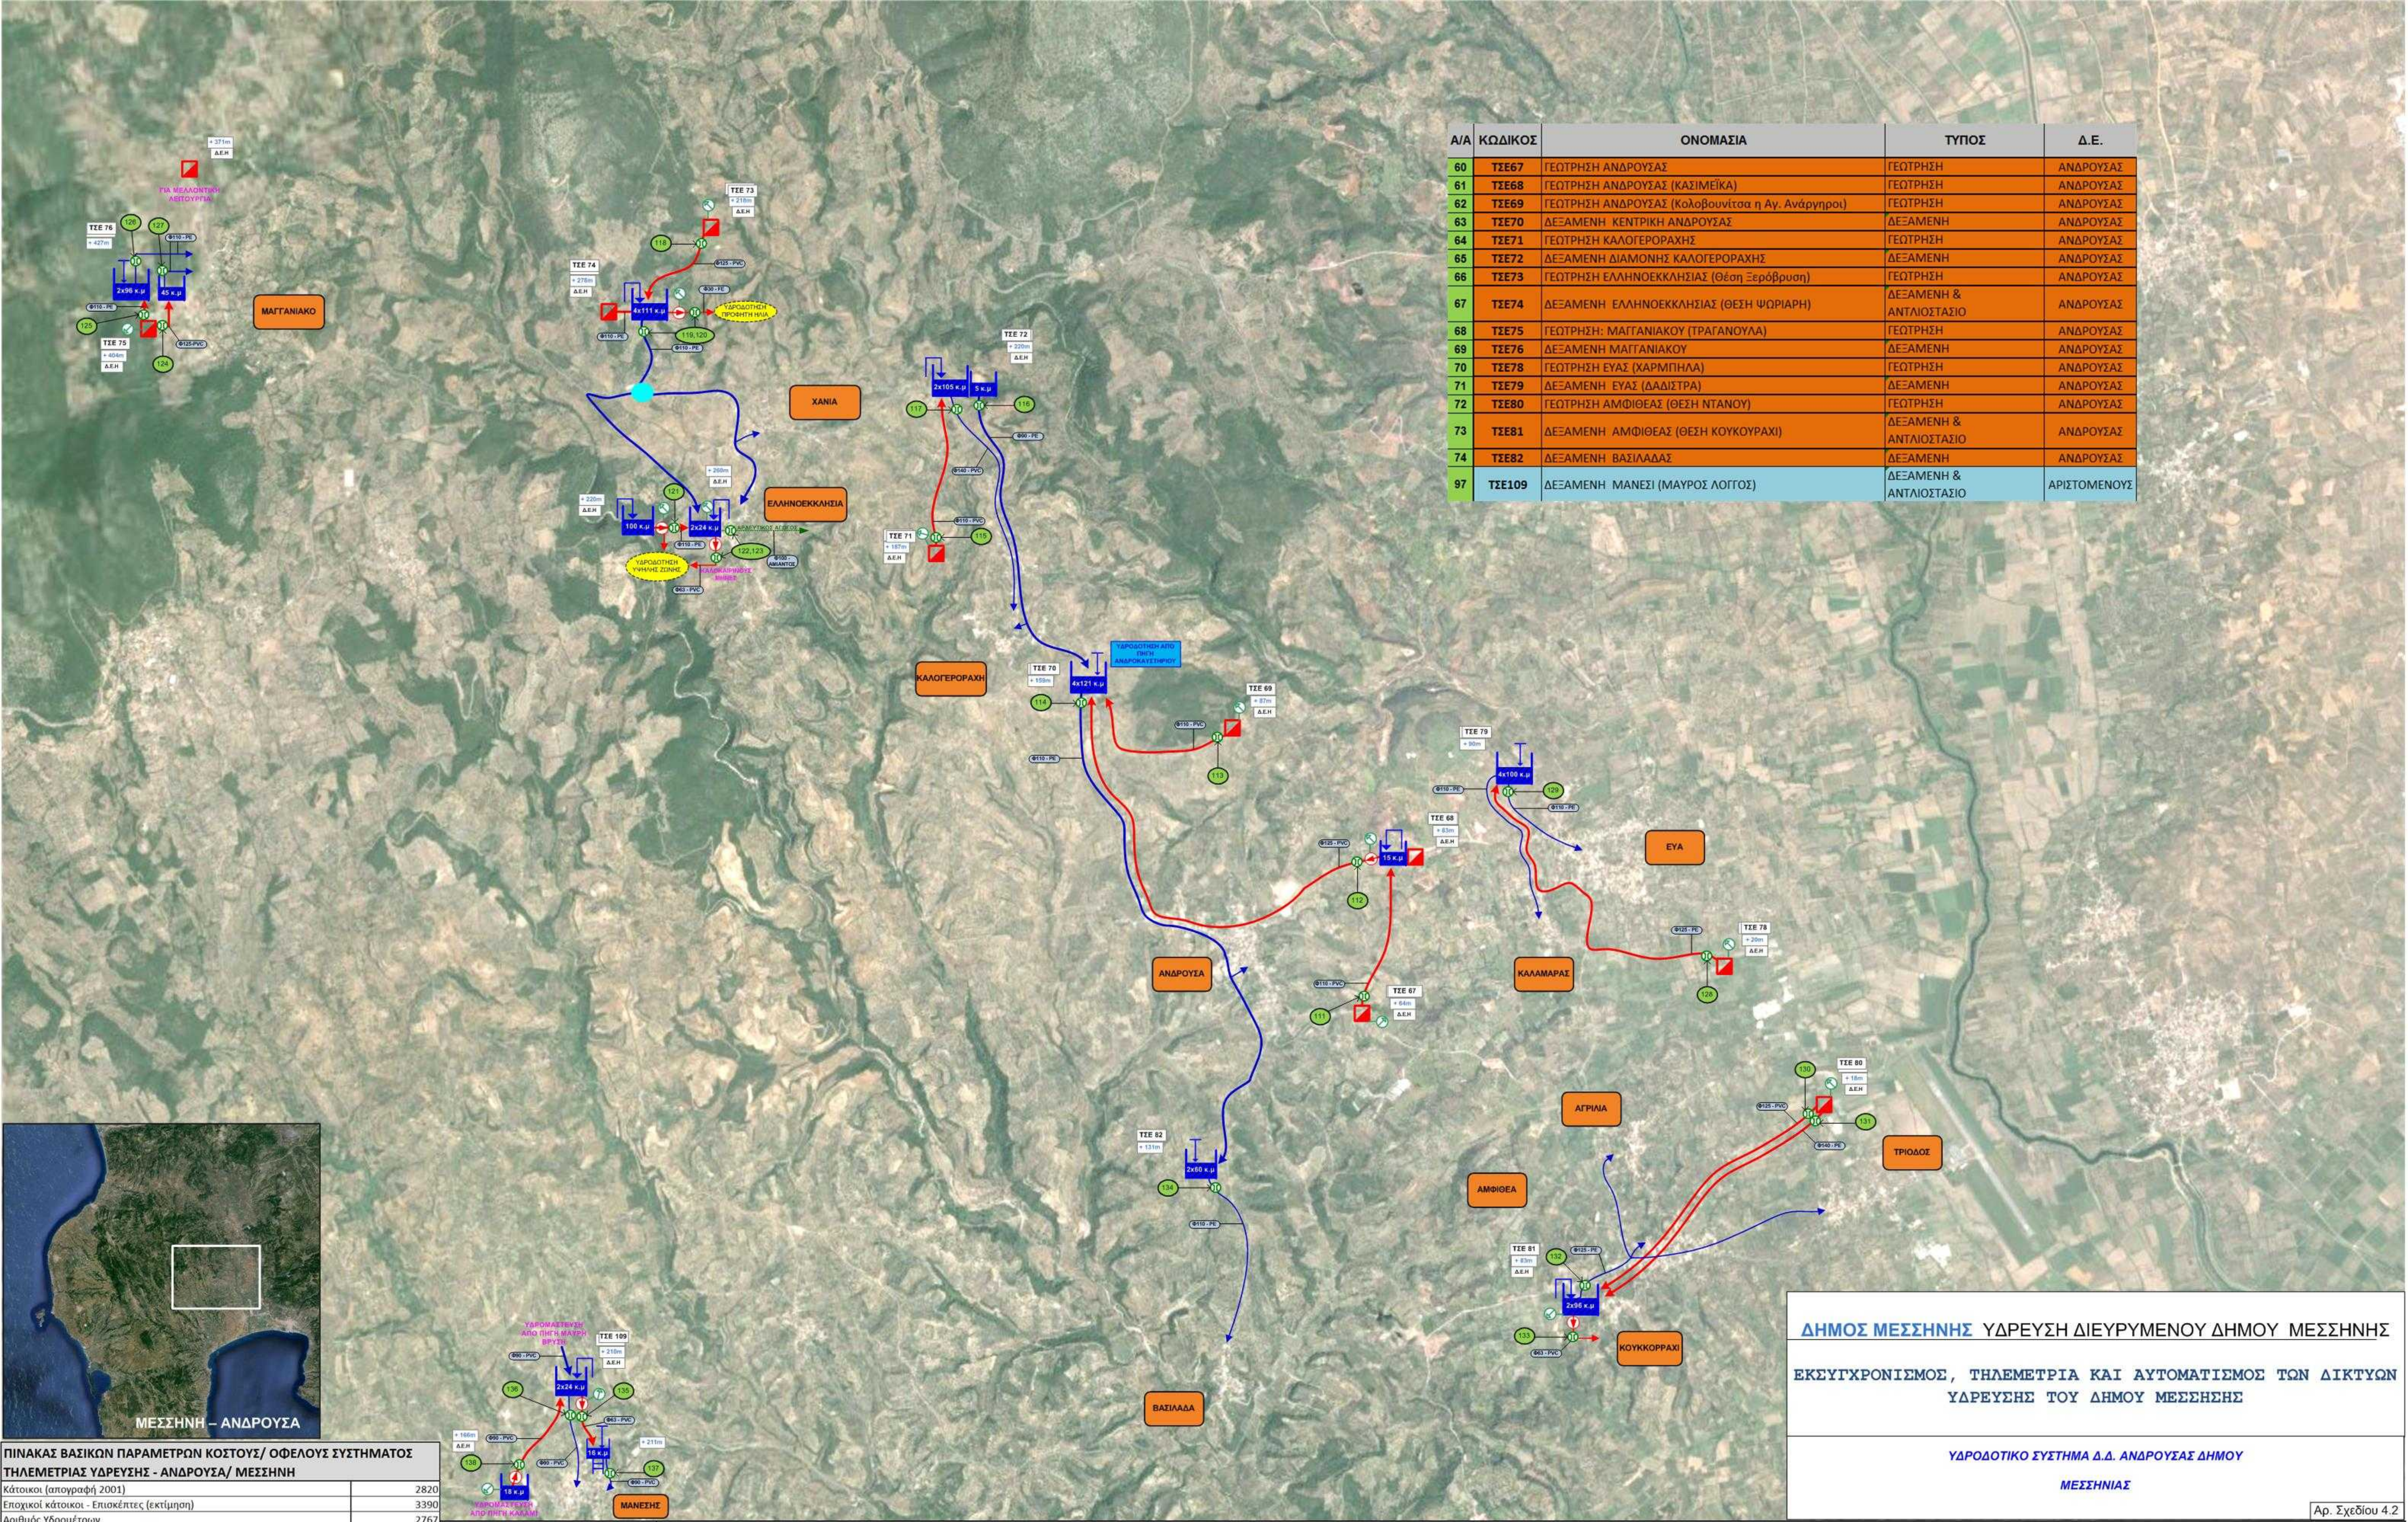

ΠΙΝΑΚΑΣ ΒΑΣΙΚΩΝ ΠΑΡΑΜΕΤΡΩΝ ΚΟΣΤΟΥΣ/ ΟΦΕΛΟΥΣ ΣΥΣΤΗΜΑΤΟΣ	
ΤΗΛΕΜΕΤΡΙΑΣ ΥΔΡΕΥΣΗΣ - ΑΝΔΡΟΥΣΑ/ ΜΕΣΣΗΝΗΣ	
Κάτοικοι (απογραφή 2001)	2820
Εποχικοί κάτοικοι - Επισκέπτες (εκτίμηση)	3390
Αριθμός Υδρομέτρων	2767
Μήκος Εξωτερικού Υδραγωγείου (km)	48
Μήκος Εσωτερικών Δικτύων Διανομής (km) > Φ50	15
Συνολικός Αποθηκευτικός Χώρος Δεξαμενών (m ³)	2360
Συνολικό Αντλούμενο Νερό από Γεωτρήσεις και Πηγές (m ³ /year)	1072770
Συνολικό Τιμολογούμενο Νερό (m ³ /year)	670480
Παροχές ανα Καταναλωτή	0.98
M3 ανα Παροχή Ημερησίως	0.66
M3 ανά Κάτοικο Ημερησίως	0.65

Θέση Μετρήσης Παροχής	Θέση Μετρήσης Πίεσης	Θέση Μετρήσης Υπολειμματικού Χωλίου
-----------------------	----------------------	-------------------------------------

Ηλεκτρομαγνητικός Μετρητής Παροχής	Μετρητής Υπολειμματικού Χωλίου	Αυτόματη Μονάδα Χωλρίωσης	Μέτρηση Στάθμης Δεξαμενής
------------------------------------	--------------------------------	---------------------------	---------------------------

Γεώτρηση	Αντλιοστάσιο	Δεξαμενή	Υδατόμυλος
----------	--------------	----------	------------

Δικλίσδα Η/ν/νη ON-OFF	Δικλίσδα Η/ν/νη 4-Θέσεων	Δικλίσδα Υδραυλική	Ηλεκτροδίο Στάθμης
------------------------	--------------------------	--------------------	--------------------

Φυσική Πηγή	Βορτικό Δίκτυο	Πεστικό Δίκτυο	Μικτό Δίκτυο (Βορτικό και Πεστικό)
-------------	----------------	----------------	------------------------------------


Γεώτρηση με INVERTER	Μετρητής Πίεσης	Μισοθωμένες Γεωτρήσεις
----------------------	-----------------	------------------------


Φρεάτιο (Καθαρισμό)	Εγκατάσταση Επεξεργασίας Νερού - Αποντροποίηση
---------------------	--

ΔΗΜΟΣ ΜΕΣΣΗΝΗΣ ΥΔΡΕΥΣΗ ΔΙΕΥΡΥΜΕΝΟΥ ΔΗΜΟΥ ΜΕΣΣΗΝΗΣ

ΕΚΕΥΤΧΡΟΝΙΣΜΟΣ, ΤΗΛΕΜΕΤΡΙΑ ΚΑΙ ΑΥΤΟΜΑΤΙΣΜΟΣ ΤΩΝ ΔΙΚΤΥΩΝ ΥΔΡΕΥΣΗΣ ΤΟΥ ΔΗΜΟΥ ΜΕΣΣΗΣΗΣ

ΥΔΡΟΔΟΤΙΚΟ ΣΥΣΤΗΜΑ Δ.Δ. ΑΝΔΡΟΥΣΑΣ ΔΗΜΟΥ ΜΕΣΣΗΝΙΑΣ

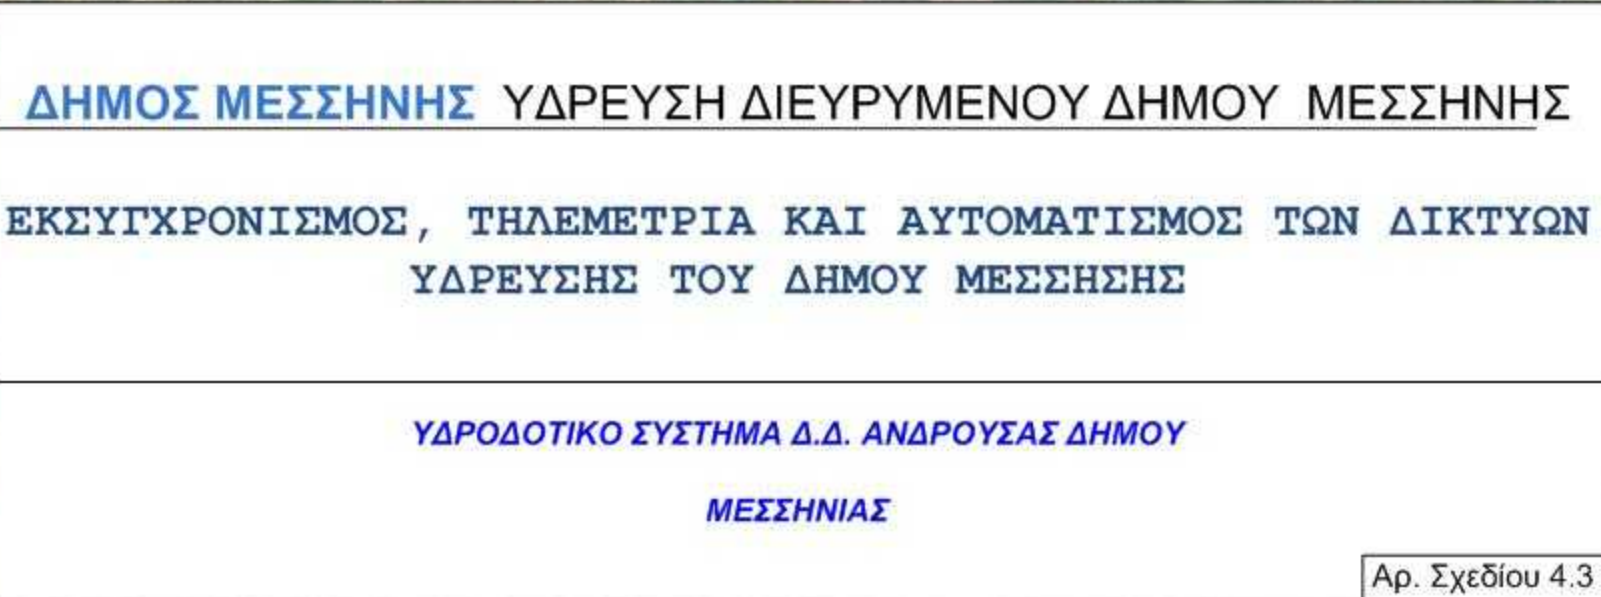

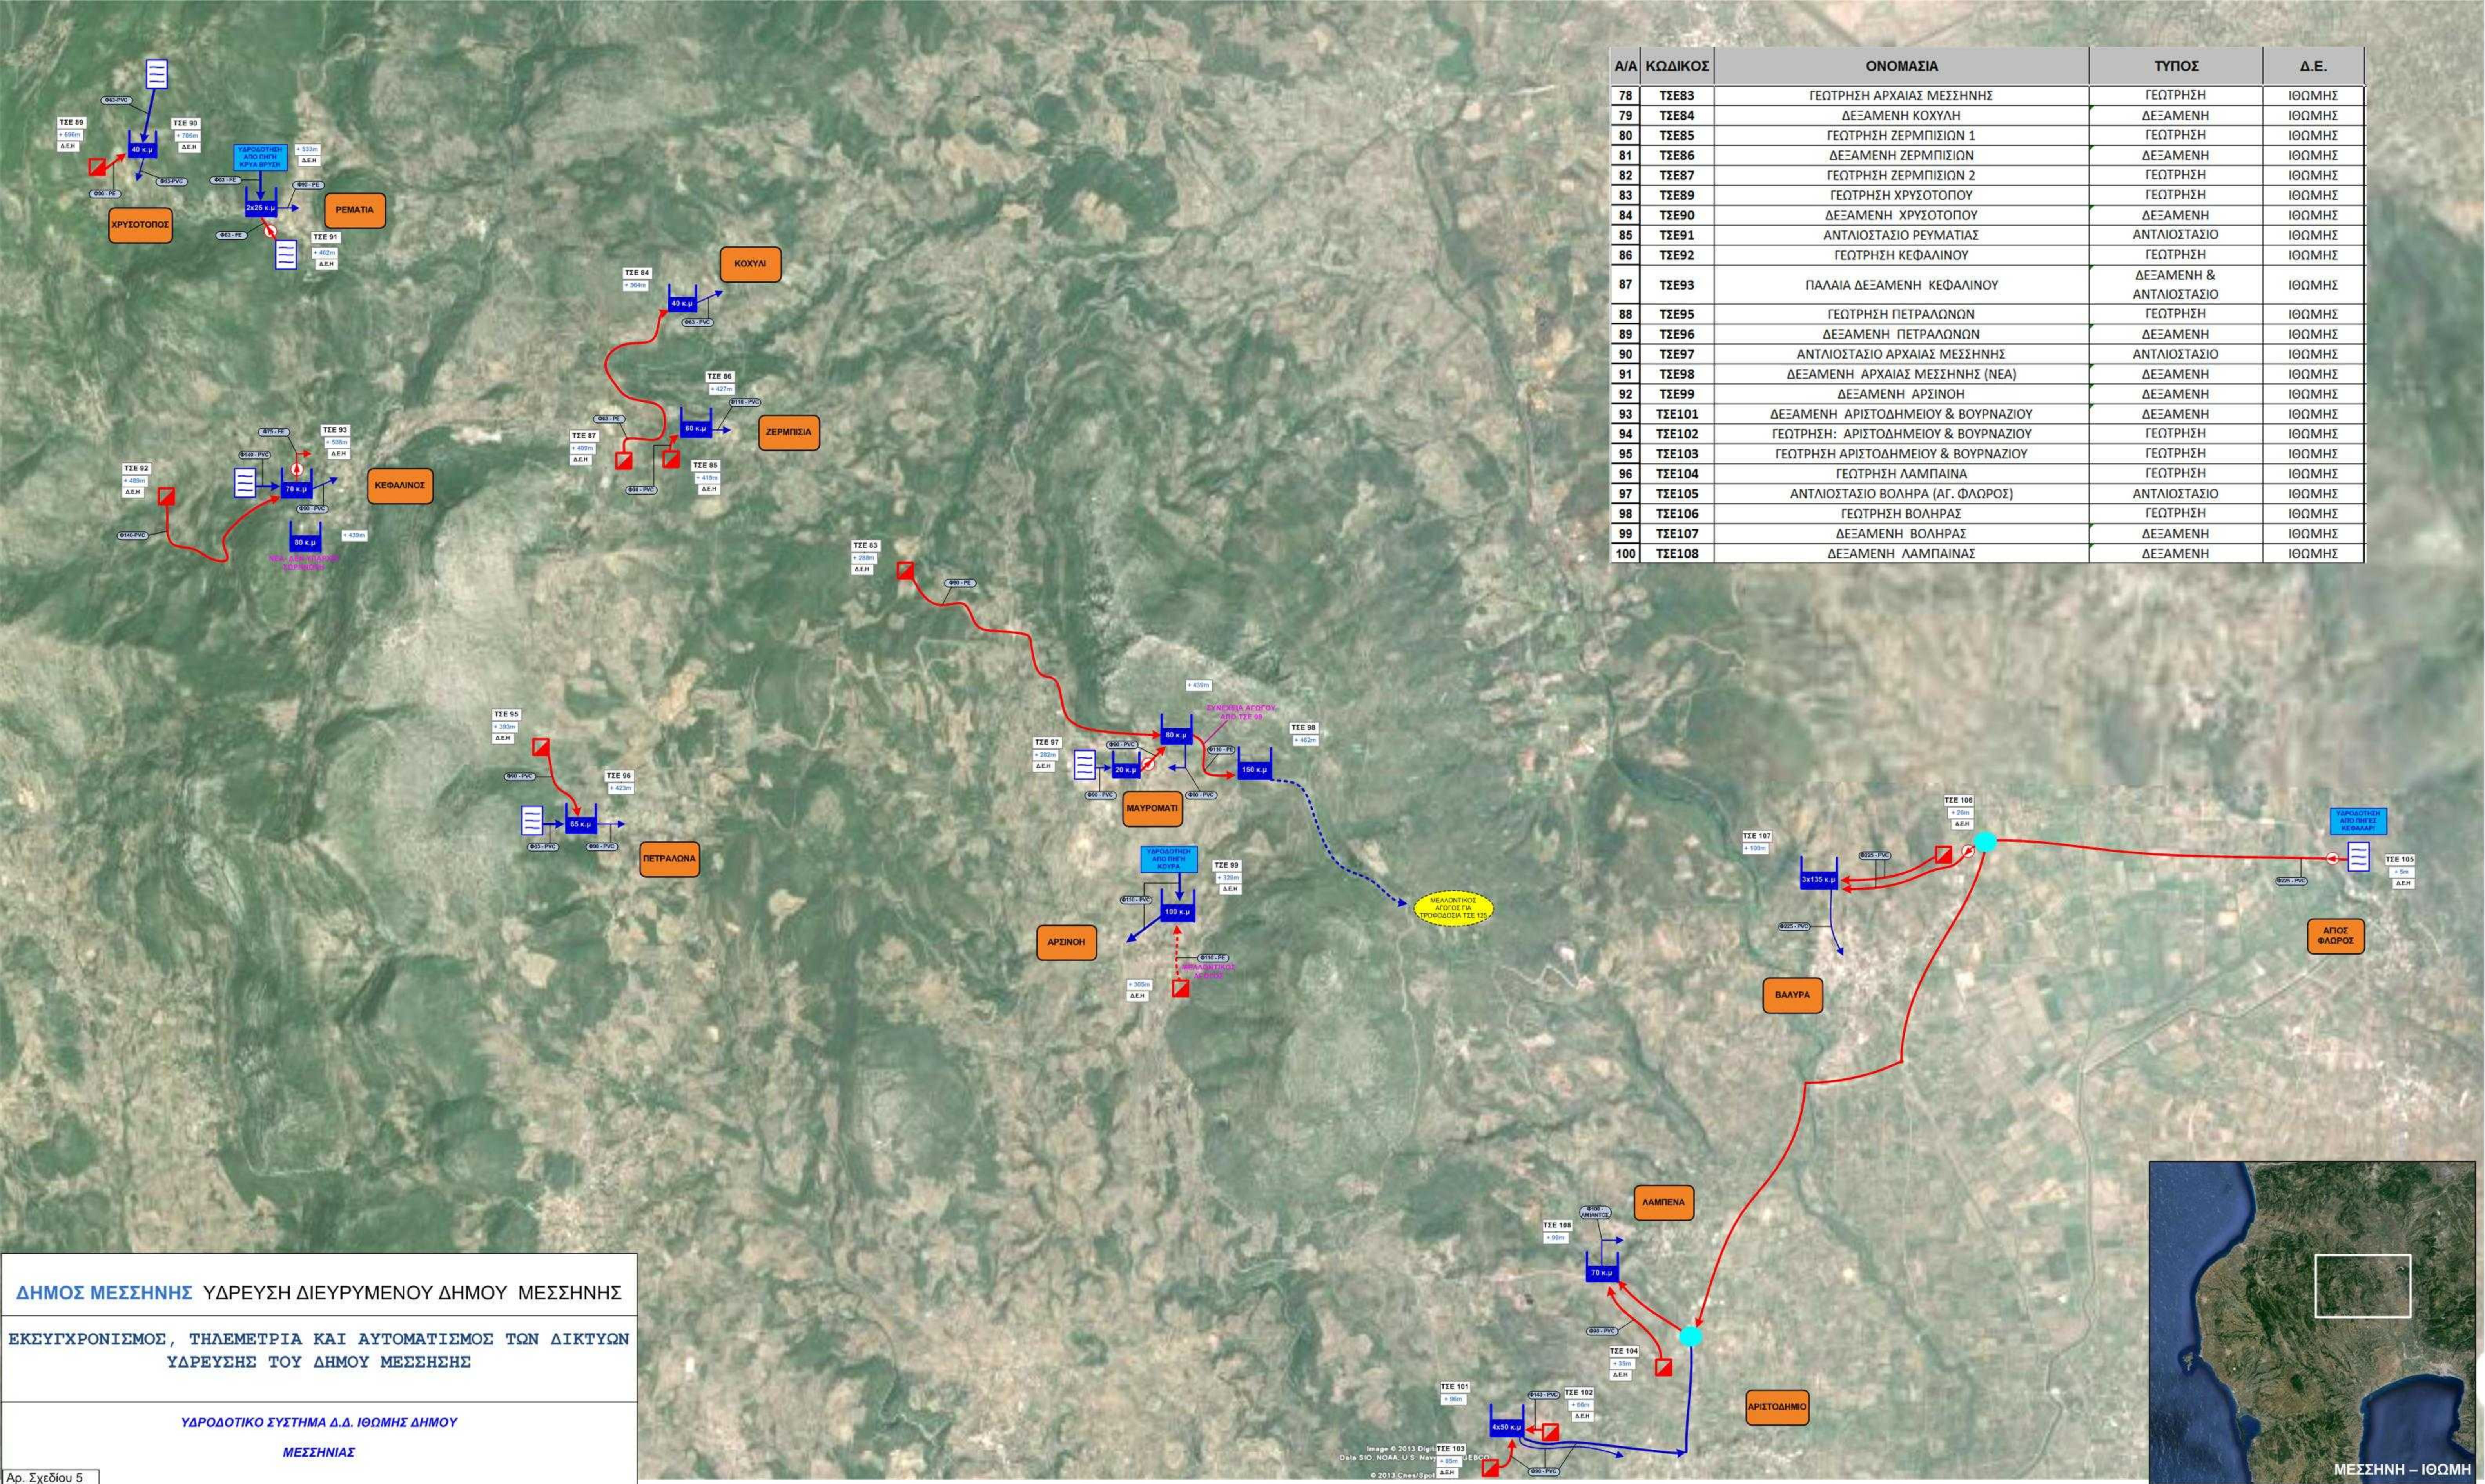

Α/Α	ΚΩΔΙΚΟΣ	ΟΝΟΜΑΣΙΑ	ΤΥΠΟΣ	Δ.Ε.
78	ΤΣΕ83	ΓΕΩΤΡΗΣΗ ΑΡΧΑΙΑΣ ΜΕΣΣΗΝΗΣ	ΓΕΩΤΡΗΣΗ	ΙΘΩΜΗΣ
79	ΤΣΕ84	ΔΕΞΑΜΕΝΗ ΚΟΧΥΛΗ	ΔΕΞΑΜΕΝΗ	ΙΘΩΜΗΣ
80	ΤΣΕ85	ΓΕΩΤΡΗΣΗ ΖΕΡΜΠΙΣΙΩΝ 1	ΓΕΩΤΡΗΣΗ	ΙΘΩΜΗΣ
81	ΤΣΕ86	ΔΕΞΑΜΕΝΗ ΖΕΡΜΠΙΣΙΩΝ	ΔΕΞΑΜΕΝΗ	ΙΘΩΜΗΣ
82	ΤΣΕ87	ΓΕΩΤΡΗΣΗ ΖΕΡΜΠΙΣΙΩΝ 2	ΓΕΩΤΡΗΣΗ	ΙΘΩΜΗΣ
83	ΤΣΕ89	ΓΕΩΤΡΗΣΗ ΧΡΥΣΟΤΟΠΟΥ	ΓΕΩΤΡΗΣΗ	ΙΘΩΜΗΣ
84	ΤΣΕ90	ΔΕΞΑΜΕΝΗ ΧΡΥΣΟΤΟΠΟΥ	ΔΕΞΑΜΕΝΗ	ΙΘΩΜΗΣ
85	ΤΣΕ91	ΑΝΤΛΙΟΣΤΑΣΙΟ ΡΕΥΜΑΤΙΑΣ	ΑΝΤΛΙΟΣΤΑΣΙΟ	ΙΘΩΜΗΣ
86	ΤΣΕ92	ΓΕΩΤΡΗΣΗ ΚΕΦΑΛΙΝΟΥ	ΓΕΩΤΡΗΣΗ	ΙΘΩΜΗΣ
87	ΤΣΕ93	ΠΑΛΑΙΑ ΔΕΞΑΜΕΝΗ ΚΕΦΑΛΙΝΟΥ	ΔΕΞΑΜΕΝΗ & ΑΝΤΛΙΟΣΤΑΣΙΟ	ΙΘΩΜΗΣ
88	ΤΣΕ95	ΓΕΩΤΡΗΣΗ ΠΕΤΡΑΛΩΝΩΝ	ΓΕΩΤΡΗΣΗ	ΙΘΩΜΗΣ
89	ΤΣΕ96	ΔΕΞΑΜΕΝΗ ΠΕΤΡΑΛΩΝΩΝ	ΔΕΞΑΜΕΝΗ	ΙΘΩΜΗΣ
90	ΤΣΕ97	ΑΝΤΛΙΟΣΤΑΣΙΟ ΑΡΧΑΙΑΣ ΜΕΣΣΗΝΗΣ	ΑΝΤΛΙΟΣΤΑΣΙΟ	ΙΘΩΜΗΣ
91	ΤΣΕ98	ΔΕΞΑΜΕΝΗ ΑΡΧΑΙΑΣ ΜΕΣΣΗΝΗΣ (ΝΕΑ)	ΔΕΞΑΜΕΝΗ	ΙΘΩΜΗΣ
92	ΤΣΕ99	ΔΕΞΑΜΕΝΗ ΑΡΣΙΝΟΗ	ΔΕΞΑΜΕΝΗ	ΙΘΩΜΗΣ
93	ΤΣΕ101	ΔΕΞΑΜΕΝΗ ΑΡΙΣΤΟΔΗΜΕΙΟΥ & ΒΟΥΡΝΑΖΙΟΥ	ΔΕΞΑΜΕΝΗ	ΙΘΩΜΗΣ
94	ΤΣΕ102	ΓΕΩΤΡΗΣΗ: ΑΡΙΣΤΟΔΗΜΕΙΟΥ & ΒΟΥΡΝΑΖΙΟΥ	ΓΕΩΤΡΗΣΗ	ΙΘΩΜΗΣ
95	ΤΣΕ103	ΓΕΩΤΡΗΣΗ ΑΡΙΣΤΟΔΗΜΕΙΟΥ & ΒΟΥΡΝΑΖΙΟΥ	ΓΕΩΤΡΗΣΗ	ΙΘΩΜΗΣ
96	ΤΣΕ104	ΓΕΩΤΡΗΣΗ ΛΑΜΠΑΙΝΑ	ΓΕΩΤΡΗΣΗ	ΙΘΩΜΗΣ
97	ΤΣΕ105	ΑΝΤΛΙΟΣΤΑΣΙΟ ΒΟΛΗΡΑ (ΑΓ. ΦΛΩΡΟΣ)	ΑΝΤΛΙΟΣΤΑΣΙΟ	ΙΘΩΜΗΣ
98	ΤΣΕ106	ΓΕΩΤΡΗΣΗ ΒΟΛΗΡΑΣ	ΓΕΩΤΡΗΣΗ	ΙΘΩΜΗΣ
99	ΤΣΕ107	ΔΕΞΑΜΕΝΗ ΒΟΛΗΡΑΣ	ΔΕΞΑΜΕΝΗ	ΙΘΩΜΗΣ
100	ΤΣΕ108	ΔΕΞΑΜΕΝΗ ΛΑΜΠΑΙΝΑΣ	ΔΕΞΑΜΕΝΗ	ΙΘΩΜΗΣ

ΔΗΜΟΣ ΜΕΣΣΗΝΗΣ ΥΔΡΕΥΣΗ ΔΙΕΥΡΥΜΕΝΟΥ ΔΗΜΟΥ ΜΕΣΣΗΝΗΣ

ΕΚΕΥΓΥΧΡΟΝΙΣΜΟΣ, ΤΗΛΕΜΕΤΡΙΑ ΚΑΙ ΑΥΤΟΜΑΤΙΣΜΟΣ ΤΩΝ ΔΙΚΤΥΩΝ ΥΔΡΕΥΣΗΣ ΤΟΥ ΔΗΜΟΥ ΜΕΣΣΗΝΗΣ

ΥΔΡΟΔΟΤΙΚΟ ΣΥΣΤΗΜΑ Δ.Δ. ΙΘΩΜΗΣ ΔΗΜΟΥ ΜΕΣΣΗΝΙΑΣ

Αρ. Σχεδίου 5

ΠΙΝΑΚΑΣ ΒΑΣΙΚΩΝ ΠΑΡΑΜΕΤΡΩΝ ΚΟΣΤΟΥΣ/ ΟΦΕΛΟΥΣ ΣΥΣΤΗΜΑΤΟΣ ΤΗΛΕΜΕΤΡΙΑΣ ΥΔΡΕΥΣΗΣ - ΙΘΩΜΗ/ ΜΕΣΣΗΝΗ	
Κόστος (απογραφή 2001)	2466
Επισκοπικοί κόστος - Επισκεπτες (εκτίμηση)	2980
Αριθμός Υδρομέτρων	2282
Μήκος Εξωτερικού Υδραγωγείου (km)	28
Μήκος Εσωτερικού Δικτύου Διανομής (km) > Φ50	20
Συνολικός Αποθηκευτικός Χώρος Δεξαμενών (m³)	1425
Συνολικό Αντλούμενο Νερό από Γεωτρήσεις και Πηγές (m³/year)	578590
Συνολικό Τιμολογούμενο Νερό (m³/year)	357154
Παροχές ανα Καταναλωτή	0.93
M3 ανα Παροχή Ημερησίως	0.43
M3 ανα Κάτοικο Ημερησίως	0.4

Θέση Μέτρησης Παροχής

Θέση Μέτρησης Πίεσης

Θέση Μέτρησης Στάθμης Δεξαμενής

Θέση Μέτρησης Υπολειμματικού Χλωρίου

Ηλεκτρομαγνητικός Μέτρησης Παροχής

Μέτρησης Υπολειμματικού Χλωρίου

Αυτόματη Μονάδα Χλωρίωσης

Μέτρηση Στάθμης Δεξαμενής

Γεώτρηση

Αντλιοστάσιο

Δεξαμενή

Υδατοπυργός

Δικλείδα Η/ν/νη ON-OFF

Δικλείδα Η/ν/νη 4-Θέσεων

Δικλείδα Υδραυλική

Ηλεκτρόδιο Στάθμης

Φυσική Πηγή

Βαρυτικό Δίκτυο

Πιστοικό Δίκτυο

Μικτό Δίκτυο (Βαρυτικό και Πιστοικό)


Γεώτρηση με INVERTER

Μέτρησης Πίεσης

Μεθωμένες Γεωτρήσεις

Φρεάτιο (Καθαρισμού)

Εγκατάσταση Επεξεργασίας Νερού - Αποπνιποίηση

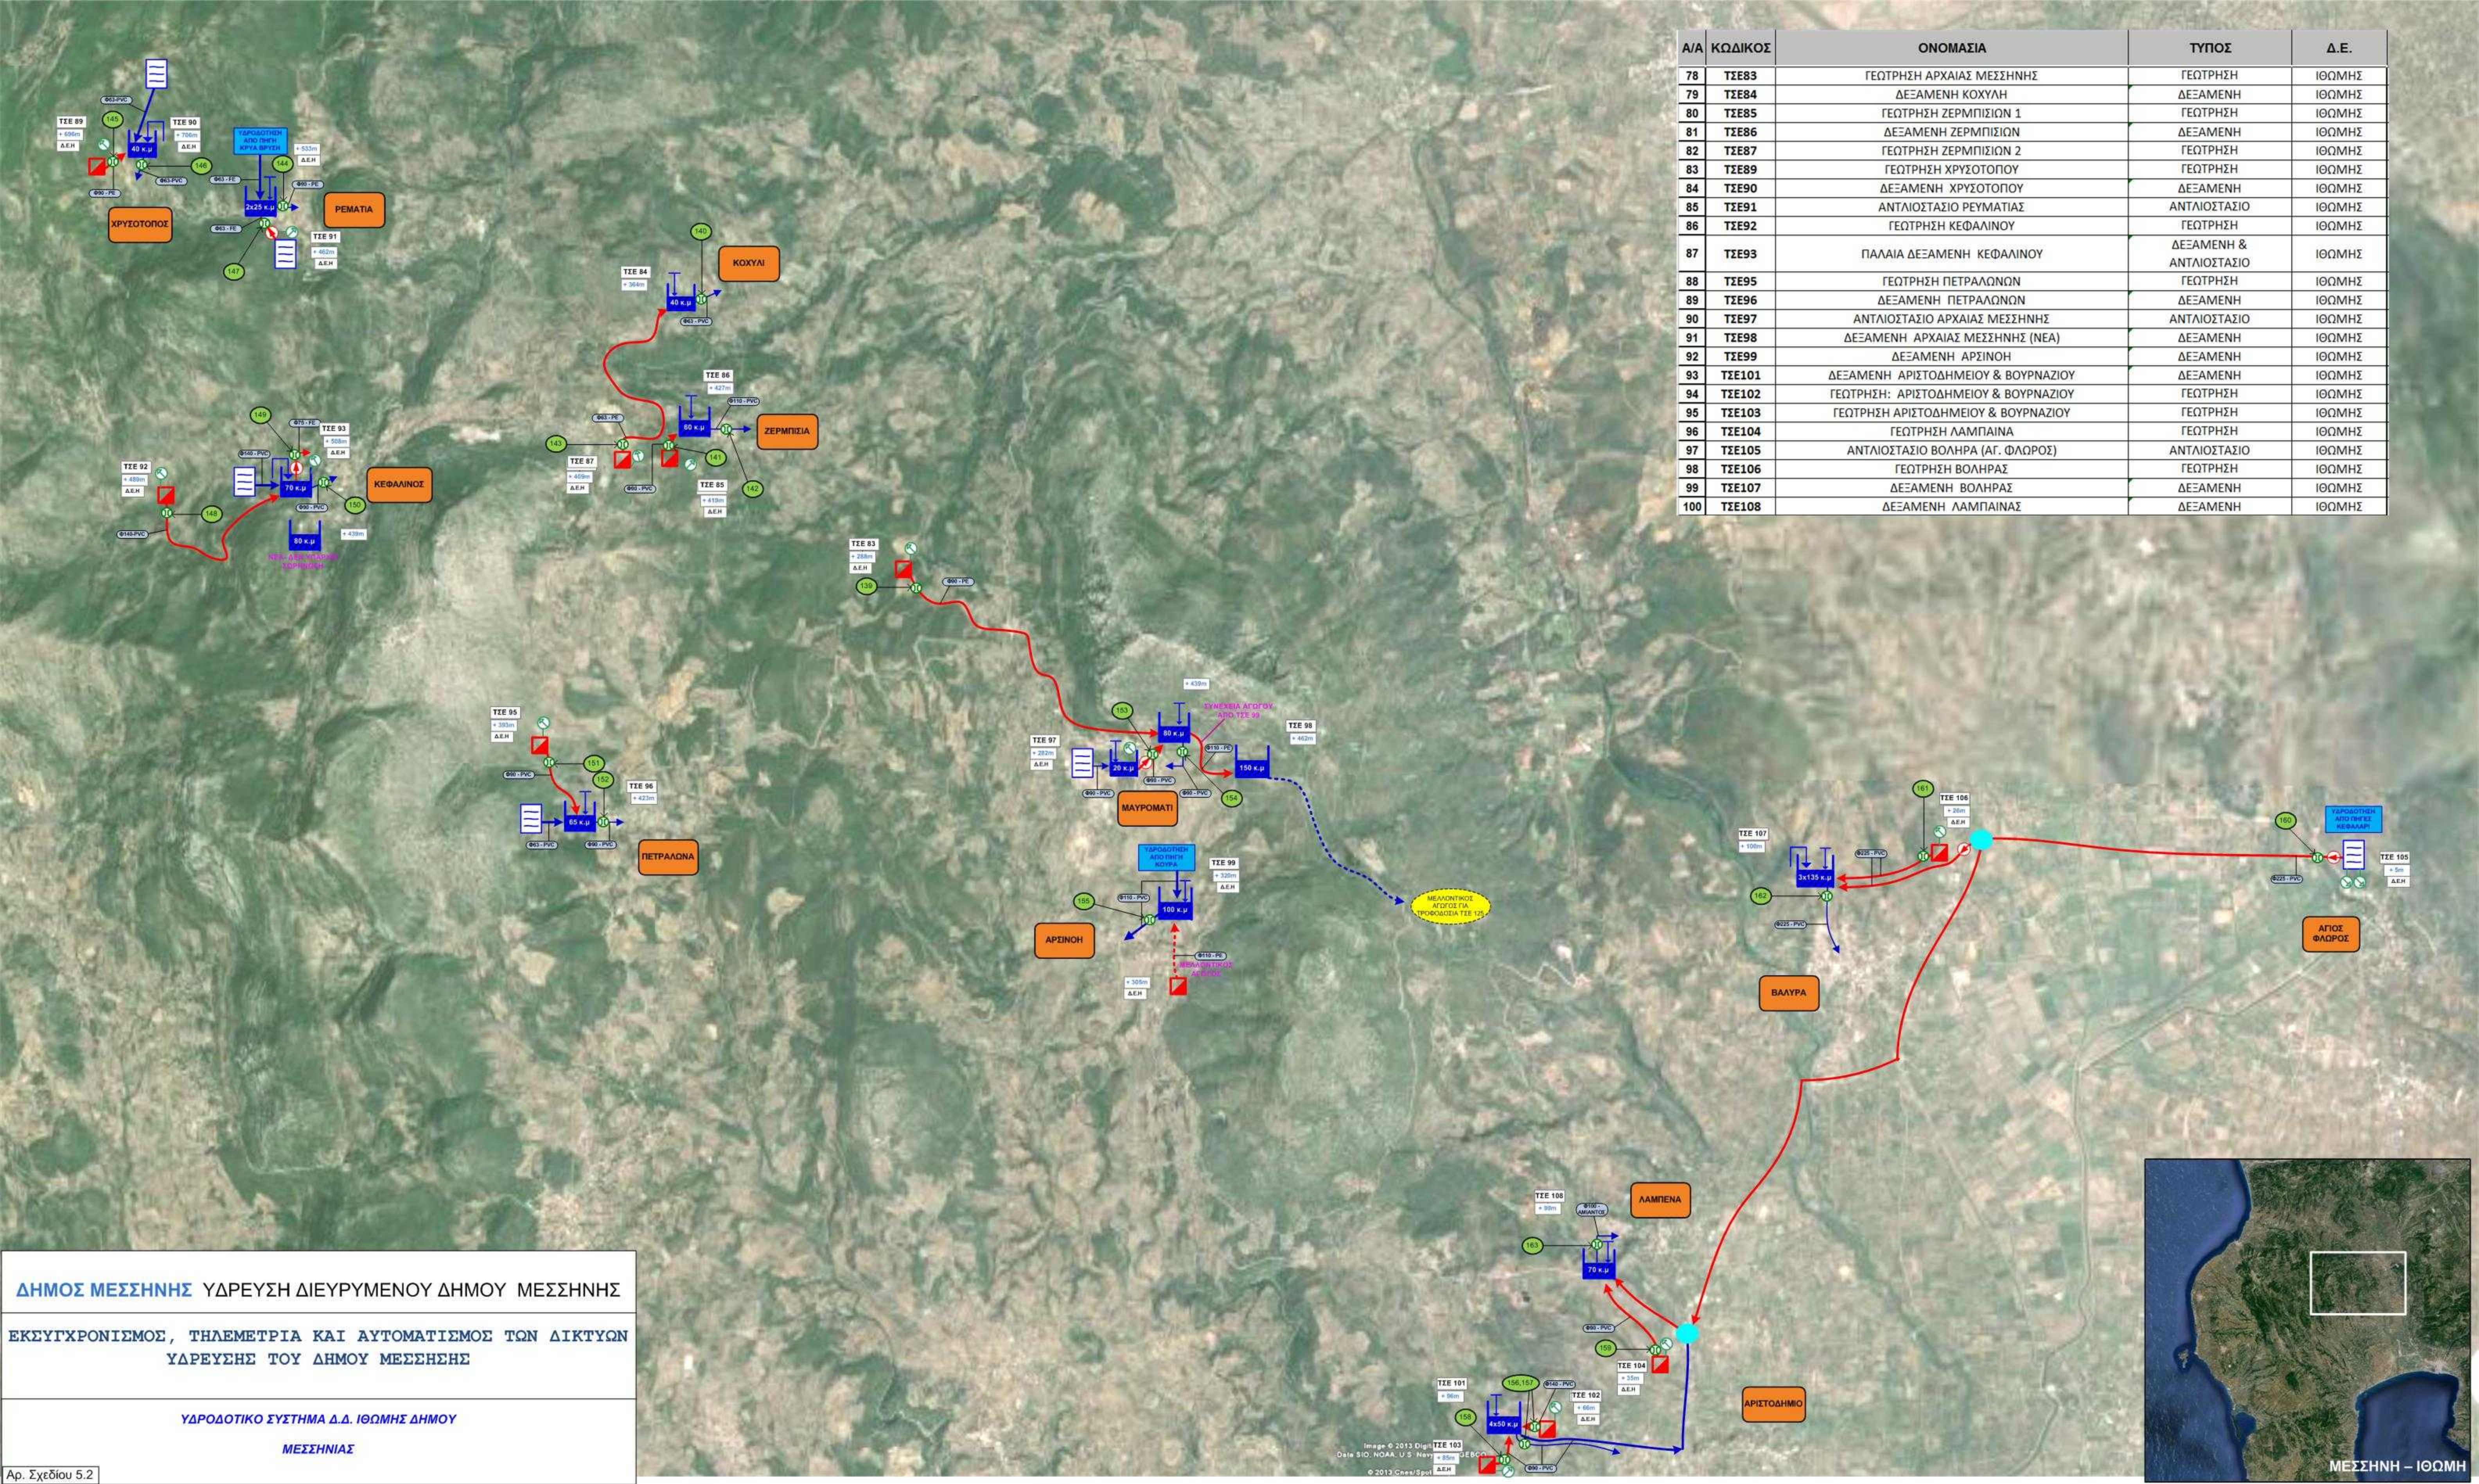


Α/Α	ΚΩΔΙΚΟΣ	ΟΝΟΜΑΣΙΑ	ΤΥΠΟΣ	Δ.Ε.
78	ΤΣΕ83	ΓΕΩΤΡΗΣΗ ΑΡΧΑΙΑΣ ΜΕΣΣΗΝΗΣ	ΓΕΩΤΡΗΣΗ	ΙΘΩΜΗΣ
79	ΤΣΕ84	ΔΕΞΑΜΕΝΗ ΚΟΧΥΛΗ	ΔΕΞΑΜΕΝΗ	ΙΘΩΜΗΣ
80	ΤΣΕ85	ΓΕΩΤΡΗΣΗ ΖΕΡΜΠΙΣΙΩΝ 1	ΓΕΩΤΡΗΣΗ	ΙΘΩΜΗΣ
81	ΤΣΕ86	ΔΕΞΑΜΕΝΗ ΖΕΡΜΠΙΣΙΩΝ	ΔΕΞΑΜΕΝΗ	ΙΘΩΜΗΣ
82	ΤΣΕ87	ΓΕΩΤΡΗΣΗ ΖΕΡΜΠΙΣΙΩΝ 2	ΓΕΩΤΡΗΣΗ	ΙΘΩΜΗΣ
83	ΤΣΕ89	ΓΕΩΤΡΗΣΗ ΧΡΥΣΟΤΟΠΟΥ	ΓΕΩΤΡΗΣΗ	ΙΘΩΜΗΣ
84	ΤΣΕ90	ΔΕΞΑΜΕΝΗ ΧΡΥΣΟΤΟΠΟΥ	ΔΕΞΑΜΕΝΗ	ΙΘΩΜΗΣ
85	ΤΣΕ91	ΑΝΤΛΙΟΣΤΑΣΙΟ ΡΕΥΜΑΤΙΑΣ	ΑΝΤΛΙΟΣΤΑΣΙΟ	ΙΘΩΜΗΣ
86	ΤΣΕ92	ΓΕΩΤΡΗΣΗ ΚΕΦΑΛΙΝΟΥ	ΓΕΩΤΡΗΣΗ	ΙΘΩΜΗΣ
87	ΤΣΕ93	ΠΑΛΑΙΑ ΔΕΞΑΜΕΝΗ ΚΕΦΑΛΙΝΟΥ	ΔΕΞΑΜΕΝΗ & ΑΝΤΛΙΟΣΤΑΣΙΟ	ΙΘΩΜΗΣ
88	ΤΣΕ95	ΓΕΩΤΡΗΣΗ ΠΕΤΡΑΛΩΝΩΝ	ΓΕΩΤΡΗΣΗ	ΙΘΩΜΗΣ
89	ΤΣΕ96	ΔΕΞΑΜΕΝΗ ΠΕΤΡΑΛΩΝΩΝ	ΔΕΞΑΜΕΝΗ	ΙΘΩΜΗΣ
90	ΤΣΕ97	ΑΝΤΛΙΟΣΤΑΣΙΟ ΑΡΧΑΙΑΣ ΜΕΣΣΗΝΗΣ	ΑΝΤΛΙΟΣΤΑΣΙΟ	ΙΘΩΜΗΣ
91	ΤΣΕ98	ΔΕΞΑΜΕΝΗ ΑΡΧΑΙΑΣ ΜΕΣΣΗΝΗΣ (ΝΕΑ)	ΔΕΞΑΜΕΝΗ	ΙΘΩΜΗΣ
92	ΤΣΕ99	ΔΕΞΑΜΕΝΗ ΑΡΣΙΝΟΗ	ΔΕΞΑΜΕΝΗ	ΙΘΩΜΗΣ
93	ΤΣΕ101	ΔΕΞΑΜΕΝΗ ΑΡΙΣΤΟΔΗΜΕΙΟΥ & ΒΟΥΡΝΑΖΙΟΥ	ΔΕΞΑΜΕΝΗ	ΙΘΩΜΗΣ
94	ΤΣΕ102	ΓΕΩΤΡΗΣΗ: ΑΡΙΣΤΟΔΗΜΕΙΟΥ & ΒΟΥΡΝΑΖΙΟΥ	ΓΕΩΤΡΗΣΗ	ΙΘΩΜΗΣ
95	ΤΣΕ103	ΓΕΩΤΡΗΣΗ ΑΡΙΣΤΟΔΗΜΕΙΟΥ & ΒΟΥΡΝΑΖΙΟΥ	ΓΕΩΤΡΗΣΗ	ΙΘΩΜΗΣ
96	ΤΣΕ104	ΓΕΩΤΡΗΣΗ ΛΑΜΠΑΙΝΑ	ΓΕΩΤΡΗΣΗ	ΙΘΩΜΗΣ
97	ΤΣΕ105	ΑΝΤΛΙΟΣΤΑΣΙΟ ΒΟΛΗΡΑ (ΑΓ. ΦΛΩΡΟΣ)	ΑΝΤΛΙΟΣΤΑΣΙΟ	ΙΘΩΜΗΣ
98	ΤΣΕ106	ΓΕΩΤΡΗΣΗ ΒΟΛΗΡΑΣ	ΓΕΩΤΡΗΣΗ	ΙΘΩΜΗΣ
99	ΤΣΕ107	ΔΕΞΑΜΕΝΗ ΒΟΛΗΡΑΣ	ΔΕΞΑΜΕΝΗ	ΙΘΩΜΗΣ
100	ΤΣΕ108	ΔΕΞΑΜΕΝΗ ΛΑΜΠΑΙΝΑΣ	ΔΕΞΑΜΕΝΗ	ΙΘΩΜΗΣ

ΔΗΜΟΣ ΜΕΣΣΗΝΗΣ ΥΔΡΕΥΣΗ ΔΙΕΥΡΥΜΕΝΟΥ ΔΗΜΟΥ ΜΕΣΣΗΝΗΣ	
ΕΚΣΥΓΧΡΟΝΙΣΜΟΣ, ΤΗΛΕΜΕΤΡΙΑ ΚΑΙ ΑΥΤΟΜΑΤΙΣΜΟΣ ΤΩΝ ΔΙΚΤΥΩΝ ΥΔΡΕΥΣΗΣ ΤΟΥ ΔΗΜΟΥ ΜΕΣΣΗΝΗΣ	
ΥΔΡΟΔΟΤΙΚΟ ΣΥΣΤΗΜΑ Δ.Δ. ΙΘΩΜΗΣ ΔΗΜΟΥ ΜΕΣΣΗΝΙΑΣ	
Αρ. Σχεδίου 5.2	

ΠΙΝΑΚΑΣ ΒΑΣΙΚΩΝ ΠΑΡΑΜΕΤΡΩΝ ΚΟΣΤΟΥΣ/ ΟΦΕΛΟΥΣ ΣΥΣΤΗΜΑΤΟΣ		ΤΗΛΕΜΕΤΡΙΑΣ ΥΔΡΕΥΣΗΣ - ΙΘΩΜΗ/ ΜΕΣΣΗΝΗ	
Κόστος (απογραφή 2013)	2466	Ετήσιος κόστος (εκτίμηση)	2980
Ετήσιος κόστος (εκτίμηση)	2282	Αριθμός Υδρομέτρων	28
Μήκος Εσωτερικού Υδραγωγείου (km)	20	Μήκος Εσωτερικών Δικτύων Διανομής (km) > Φ50	1425
Μήκος Εσωτερικών Δικτύων Διανομής (km) > Φ50	20	Συνολικός Διαθεσιμότητα Χώρος Δεξαμενών (m³)	578590
Συνολικός Διαθεσιμότητα Χώρος Δεξαμενών (m³)	357154	Συνολικό Τιμολογούμενο Νερό από Γεωτρήσεις και Πηγές (m³/year)	0.93
Παροχές ανα Κατανάλωση	0.93	Μ3 ανα Πληρωμή Ημερησίως	0.43
Μ3 ανα Πληρωμή Ημερησίως	0.43	Μ3 ανα Κόστος Ημερησίως	0.4

	Θέση Μέτρησης Παραγωγής		Ηλεκτρομαγνητικός Μετρητής Παραγωγής		Γεώτρηση		Αντλιοστάσιο		Δεξαμενή		Υδατοπυργός		Δίκτυο Η/Υ ON-OFF		Δίκτυο Η/Υ 4-Θέσεων		Δίκτυο Υδραυλική		Ηλεκτρόδιο Στάθμης		Φωσική Πηγή		Βαρυτικό Δίκτυο		Πιστικό Δίκτυο		Μικτό Δίκτυο (Βαρυτικό και Πιστικό)		Γεώτρηση με INVERTER		Μετρητής Πίεσης		Μεθωμένες Γεωτρήσεις		Φρεάτιο (Καθαρισμού)		Εγκατάσταση Επεξεργασίας Νερού - Απονίτρωση
--	-------------------------	--	--------------------------------------	--	----------	--	--------------	--	----------	--	-------------	--	-------------------	--	---------------------	--	------------------	--	--------------------	--	-------------	--	-----------------	--	----------------	--	-------------------------------------	--	----------------------	--	-----------------	--	----------------------	--	----------------------	--	---

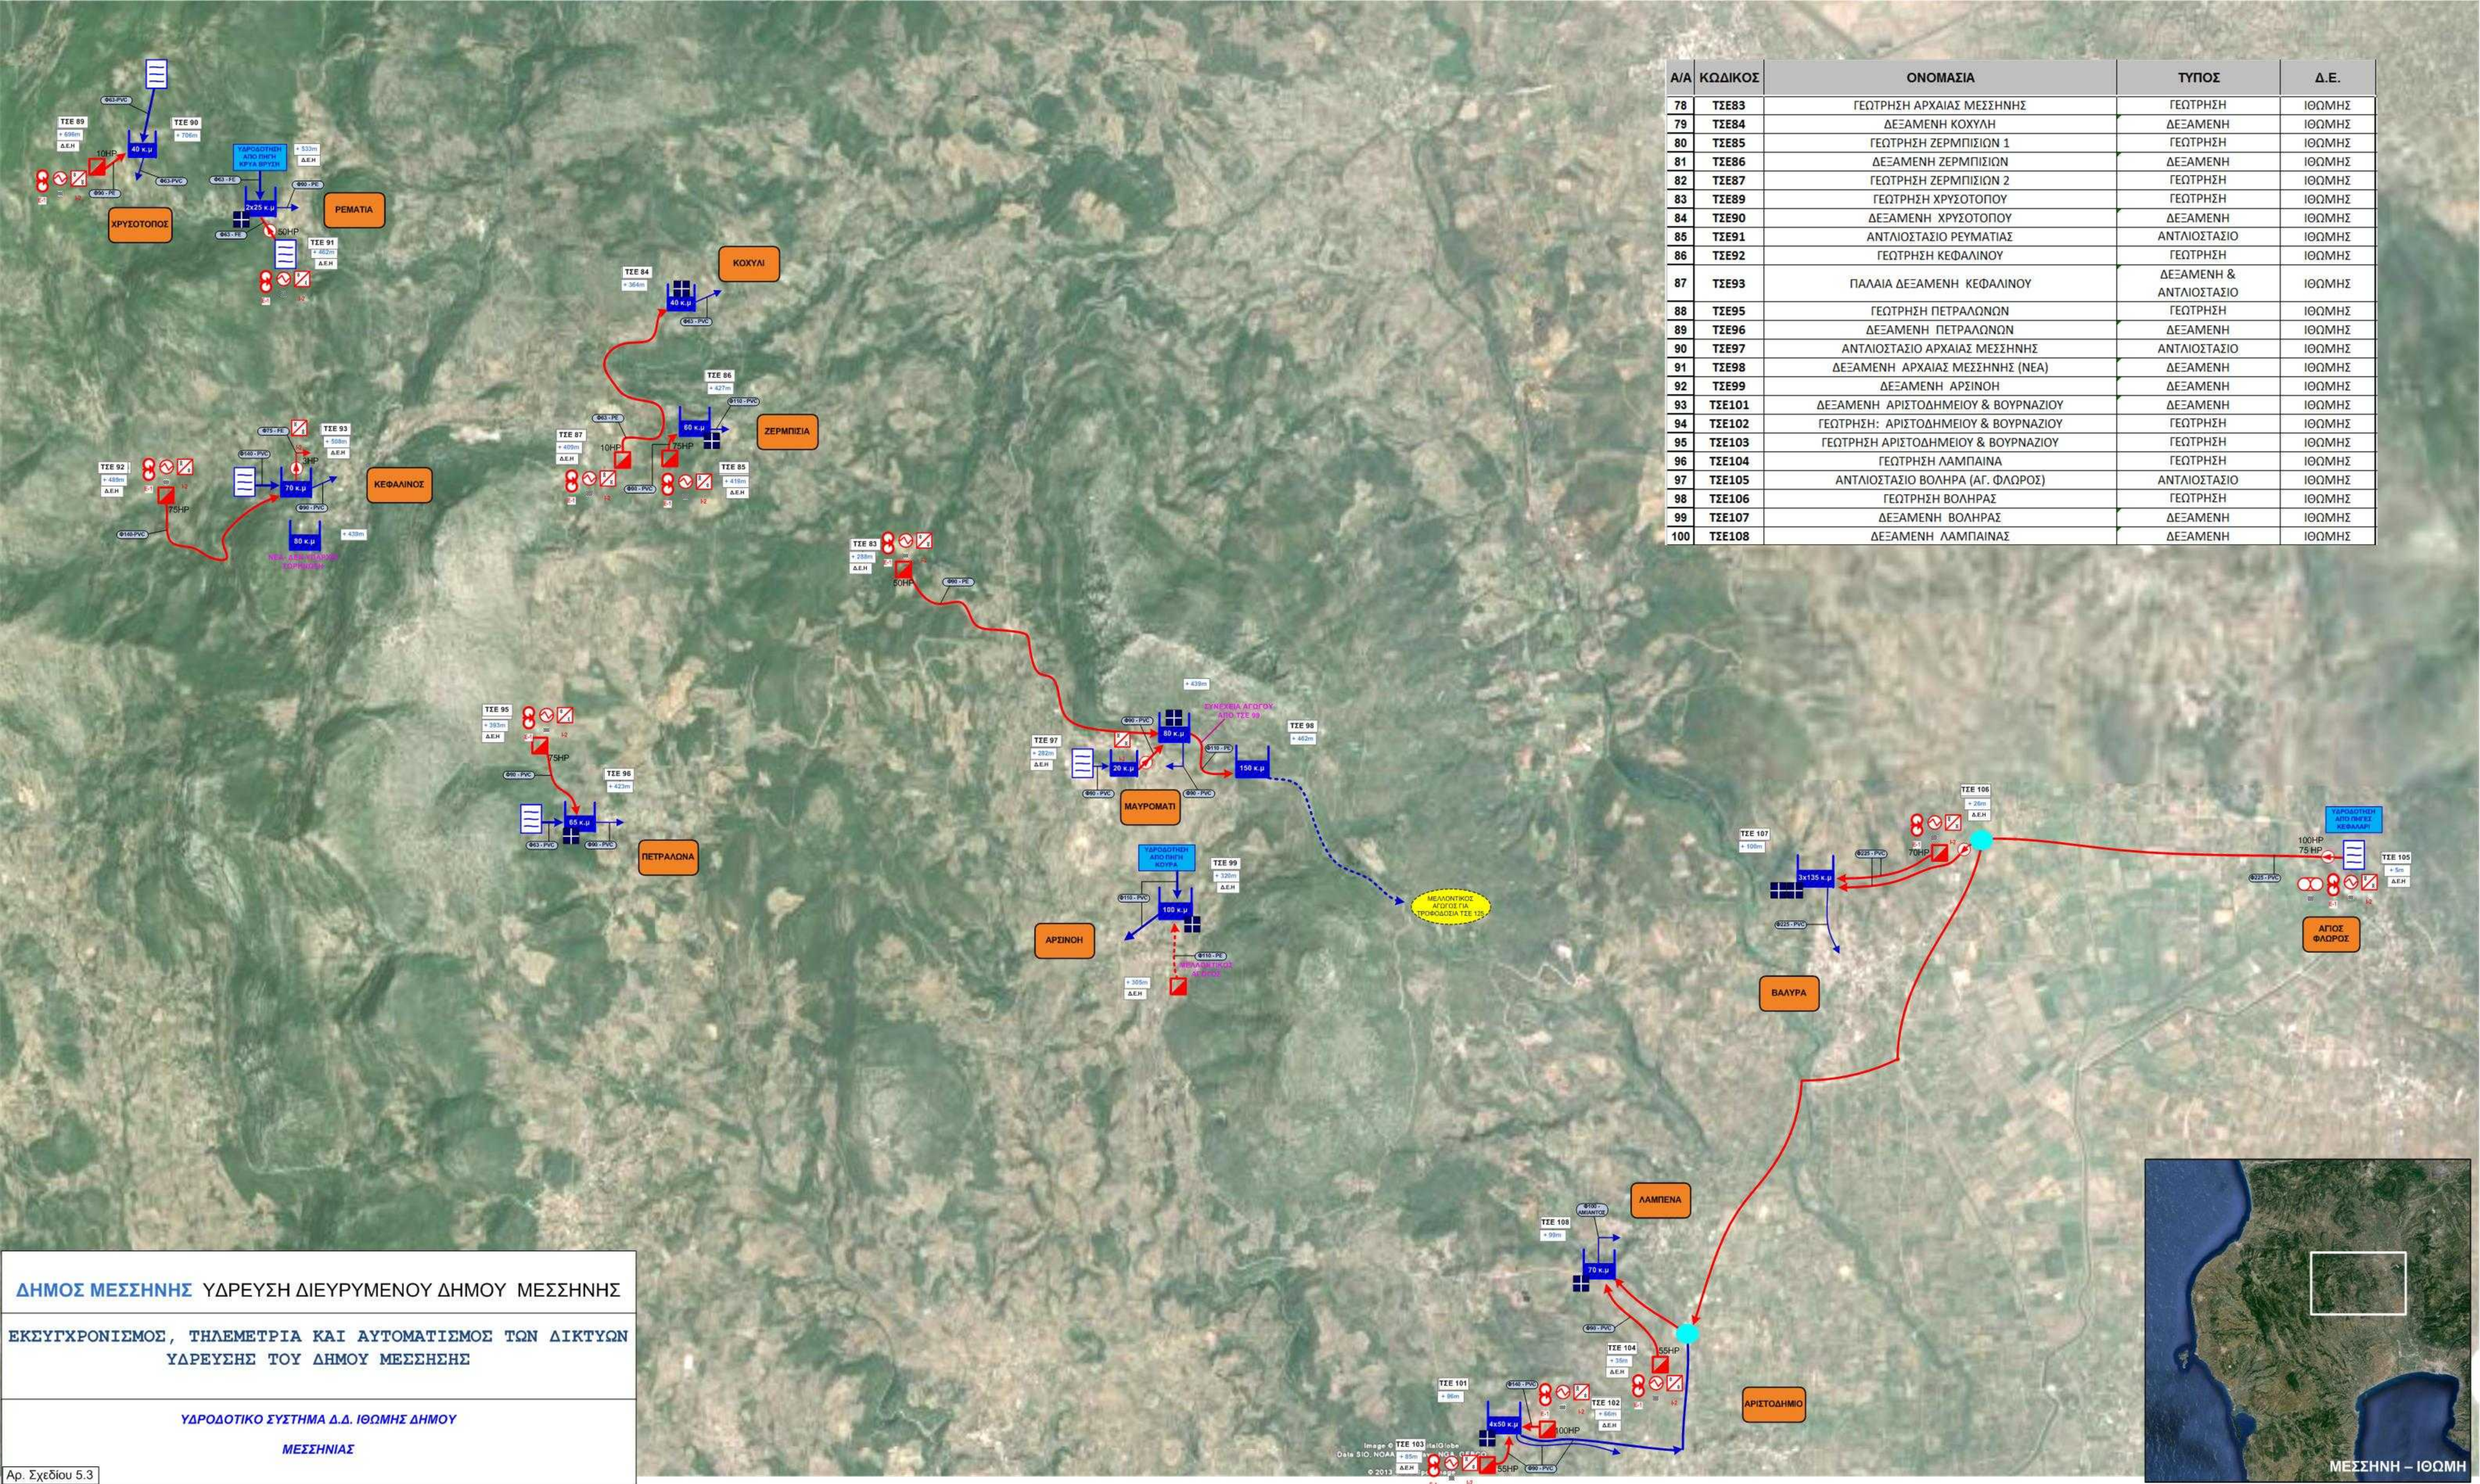

Α/Α	ΚΩΔΙΚΟΣ	ΟΝΟΜΑΣΙΑ	ΤΥΠΟΣ	Δ.Ε.
78	ΤΣΕ83	ΓΕΩΤΡΗΣΗ ΑΡΧΑΙΑΣ ΜΕΣΣΗΝΗΣ	ΓΕΩΤΡΗΣΗ	ΙΘΩΜΗΣ
79	ΤΣΕ84	ΔΕΞΑΜΕΝΗ ΚΟΧΥΛΗ	ΔΕΞΑΜΕΝΗ	ΙΘΩΜΗΣ
80	ΤΣΕ85	ΓΕΩΤΡΗΣΗ ΖΕΡΜΠΙΣΙΩΝ 1	ΓΕΩΤΡΗΣΗ	ΙΘΩΜΗΣ
81	ΤΣΕ86	ΔΕΞΑΜΕΝΗ ΖΕΡΜΠΙΣΙΩΝ	ΔΕΞΑΜΕΝΗ	ΙΘΩΜΗΣ
82	ΤΣΕ87	ΓΕΩΤΡΗΣΗ ΖΕΡΜΠΙΣΙΩΝ 2	ΓΕΩΤΡΗΣΗ	ΙΘΩΜΗΣ
83	ΤΣΕ89	ΓΕΩΤΡΗΣΗ ΧΡΥΣΟΤΟΠΟΥ	ΓΕΩΤΡΗΣΗ	ΙΘΩΜΗΣ
84	ΤΣΕ90	ΔΕΞΑΜΕΝΗ ΧΡΥΣΟΤΟΠΟΥ	ΔΕΞΑΜΕΝΗ	ΙΘΩΜΗΣ
85	ΤΣΕ91	ΑΝΤΛΙΟΣΤΑΣΙΟ ΡΕΥΜΑΤΙΑΣ	ΑΝΤΛΙΟΣΤΑΣΙΟ	ΙΘΩΜΗΣ
86	ΤΣΕ92	ΓΕΩΤΡΗΣΗ ΚΕΦΑΛΙΝΟΥ	ΓΕΩΤΡΗΣΗ	ΙΘΩΜΗΣ
87	ΤΣΕ93	ΠΑΛΙΑ ΔΕΞΑΜΕΝΗ ΚΕΦΑΛΙΝΟΥ	ΔΕΞΑΜΕΝΗ & ΑΝΤΛΙΟΣΤΑΣΙΟ	ΙΘΩΜΗΣ
88	ΤΣΕ95	ΓΕΩΤΡΗΣΗ ΠΕΤΡΑΛΩΝΩΝ	ΓΕΩΤΡΗΣΗ	ΙΘΩΜΗΣ
89	ΤΣΕ96	ΔΕΞΑΜΕΝΗ ΠΕΤΡΑΛΩΝΩΝ	ΔΕΞΑΜΕΝΗ	ΙΘΩΜΗΣ
90	ΤΣΕ97	ΑΝΤΛΙΟΣΤΑΣΙΟ ΑΡΧΑΙΑΣ ΜΕΣΣΗΝΗΣ	ΑΝΤΛΙΟΣΤΑΣΙΟ	ΙΘΩΜΗΣ
91	ΤΣΕ98	ΔΕΞΑΜΕΝΗ ΑΡΧΑΙΑΣ ΜΕΣΣΗΝΗΣ (ΝΕΑ)	ΔΕΞΑΜΕΝΗ	ΙΘΩΜΗΣ
92	ΤΣΕ99	ΔΕΞΑΜΕΝΗ ΑΡΣΙΝΟΗ	ΔΕΞΑΜΕΝΗ	ΙΘΩΜΗΣ
93	ΤΣΕ101	ΔΕΞΑΜΕΝΗ ΑΡΙΣΤΟΔΗΜΕΙΟΥ & ΒΟΥΡΝΑΖΙΟΥ	ΔΕΞΑΜΕΝΗ	ΙΘΩΜΗΣ
94	ΤΣΕ102	ΓΕΩΤΡΗΣΗ: ΑΡΙΣΤΟΔΗΜΕΙΟΥ & ΒΟΥΡΝΑΖΙΟΥ	ΓΕΩΤΡΗΣΗ	ΙΘΩΜΗΣ
95	ΤΣΕ103	ΓΕΩΤΡΗΣΗ ΑΡΙΣΤΟΔΗΜΕΙΟΥ & ΒΟΥΡΝΑΖΙΟΥ	ΓΕΩΤΡΗΣΗ	ΙΘΩΜΗΣ
96	ΤΣΕ104	ΓΕΩΤΡΗΣΗ ΛΑΜΠΑΙΝΑ	ΓΕΩΤΡΗΣΗ	ΙΘΩΜΗΣ
97	ΤΣΕ105	ΑΝΤΛΙΟΣΤΑΣΙΟ ΒΟΛΗΡΑ (ΑΓ. ΦΛΩΡΟΣ)	ΑΝΤΛΙΟΣΤΑΣΙΟ	ΙΘΩΜΗΣ
98	ΤΣΕ106	ΓΕΩΤΡΗΣΗ ΒΟΛΗΡΑΣ	ΓΕΩΤΡΗΣΗ	ΙΘΩΜΗΣ
99	ΤΣΕ107	ΔΕΞΑΜΕΝΗ ΒΟΛΗΡΑΣ	ΔΕΞΑΜΕΝΗ	ΙΘΩΜΗΣ
100	ΤΣΕ108	ΔΕΞΑΜΕΝΗ ΛΑΜΠΑΙΝΑΣ	ΔΕΞΑΜΕΝΗ	ΙΘΩΜΗΣ

ΔΗΜΟΣ ΜΕΣΣΗΝΗΣ ΥΔΡΕΥΣΗ ΔΙΕΥΡΥΜΕΝΟΥ ΔΗΜΟΥ ΜΕΣΣΗΝΗΣ

ΕΚΣΥΓΧΡΟΝΙΣΜΟΣ, ΤΗΛΕΜΕΤΡΙΑ ΚΑΙ ΑΥΤΟΜΑΤΙΣΜΟΣ ΤΩΝ ΔΙΚΤΥΩΝ ΥΔΡΕΥΣΗΣ ΤΟΥ ΔΗΜΟΥ ΜΕΣΣΗΝΗΣ

ΥΔΡΟΔΟΤΙΚΟ ΣΥΣΤΗΜΑ Δ.Δ. ΙΘΩΜΗΣ ΔΗΜΟΥ ΜΕΣΣΗΝΙΑΣ

Αρ. Σχεδίου 5.3




ΠΙΝΑΚΑΣ ΙΣΧΥΟΣ



SOFT STARTER



INVERTER

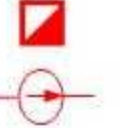


Γεώτρηση




Δεξαμενή



Υδατοπυργός

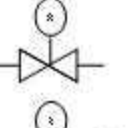


Δικλείδα Η/ν/νη ON-OFF

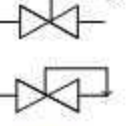

Δικλείδα Η/ν/νιη 4-Θέσεων



Δικλείδα Υδραυλική

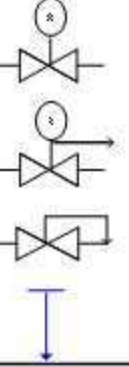

Ηλεκτρόδιο Στάθμης




Φωσική Πηγή



Βαρυτικό Δίκτυο



Πιεστικό Δίκτυο

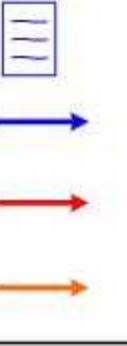

Μικτό Δίκτυο (Βαρυτικό και Πιεστικό)



Γεώτρηση με INVERTER



Μετρητής Πίεσης



Μεθωμένες Γεωτρήσεις



Φρέατο (Καθαρισμού)




Φωτοβολταϊκό Σύστημα

ΠΙΝΑΚΑΣ ΒΑΣΙΚΩΝ ΠΑΡΑΜΕΤΡΩΝ ΚΟΣΤΟΥΣ/ ΟΦΕΛΟΥΣ ΣΥΣΤΗΜΑΤΟΣ	
ΤΗΛΕΜΕΤΡΙΑΣ ΥΔΡΕΥΣΗΣ - ΑΡΙΣΤΟΜΕΝΗΣ & ΤΡΙΚΟΡΦΟΥ / ΜΕΣΣΗΝΗΣ	
Κάτοικοι (απογραφή 2001)	4450
Εποχικοί κάτοικοι - Επισκέπτες (εκτίμηση)	5340
Αριθμός Υδρομέτρων	3538
Μήκος Εξωτερικού Υδραγωγείου (km)	23
Μήκος Εσωτερικών Δικτύων Διανομής (km) > Φ50	40
Συνολικός Αποθηκευτικός Χώρος Δεξαμενών (m³)	3220
Συνολικό Απλούσιμο Νερό από Γεωτρήσεις και Πηγές (m3/year)	685865
Συνολικό Τιμολογούμενο Νερό (m3/year)	428666
Παροχές ανα Κατοικία/ημέρα	0.8
M3 ανα Παροχή Ημέρη/ήρας	0.39
M3 ανα Κάτοικο Ημερησίως	0.32



ΔΗΜΟΣ ΜΕΣΣΗΝΗΣ ΥΔΡΕΥΣΗ ΔΙΕΥΡΥΜΕΝΟΥ ΔΗΜΟΥ ΜΕΣΣΗΝΗΣ	
ΕΚΣΥΓΧΡΟΝΙΣΜΟΣ, ΤΗΛΕΜΕΤΡΙΑ ΚΑΙ ΑΥΤΟΜΑΤΙΣΜΟΣ ΤΩΝ ΔΙΚΤΥΩΝ ΥΔΡΕΥΣΗΣ ΤΟΥ ΔΗΜΟΥ ΜΕΣΣΗΝΗΣ	
ΥΔΡΟΔΟΤΙΚΟ ΣΥΣΤΗΜΑ Δ.Δ. ΑΡΙΣΤΟΜΕΝΗΣ & ΤΡΙΚΟΡΦΟΥ ΔΗΜΟΥ ΜΕΣΣΗΝΙΑΣ	
Αρ. Σχεδίου 6	ΜΕΣΣΗΝΙΑΣ

	Ηλεκτρομαγνητικός Μετρητής Παροχής		Γαλvanization		Δικλείδα Η/ληνη ON-OFF		Φυσική Πηγή		Γαλvanization με INVERTER		Φρεάτιο (Καθαρισμού)
	Μετρητής Υπιδροματικού Χωριού		Δεξαμενή		Δικλείδα Η/ληνη 4-Θεσεων		Βαρυντικό Δίκτυο		Μετρητής Πίεσης		Εγκατάσταση Επεξεργασίας Νερού - Απονιτροποίηση
	Αυτόματη Μονάδα Χλωρίωσης		Υδατοπυργός		Δικλείδα Υδραυλική		Πιστωτικό Δίκτυο		Μετρητής Πίεσης		Εγκατάσταση Επεξεργασίας Νερού - Απονιτροποίηση
	Μέτρηση Στάθμης Δεξαμενής				Ηλεκτροδίο Στάθμης		Μικτό Δίκτυο (Βαρυντικό και Πιστωτικό)		Μετρητής Πίεσης		Εγκατάσταση Επεξεργασίας Νερού - Απονιτροποίηση

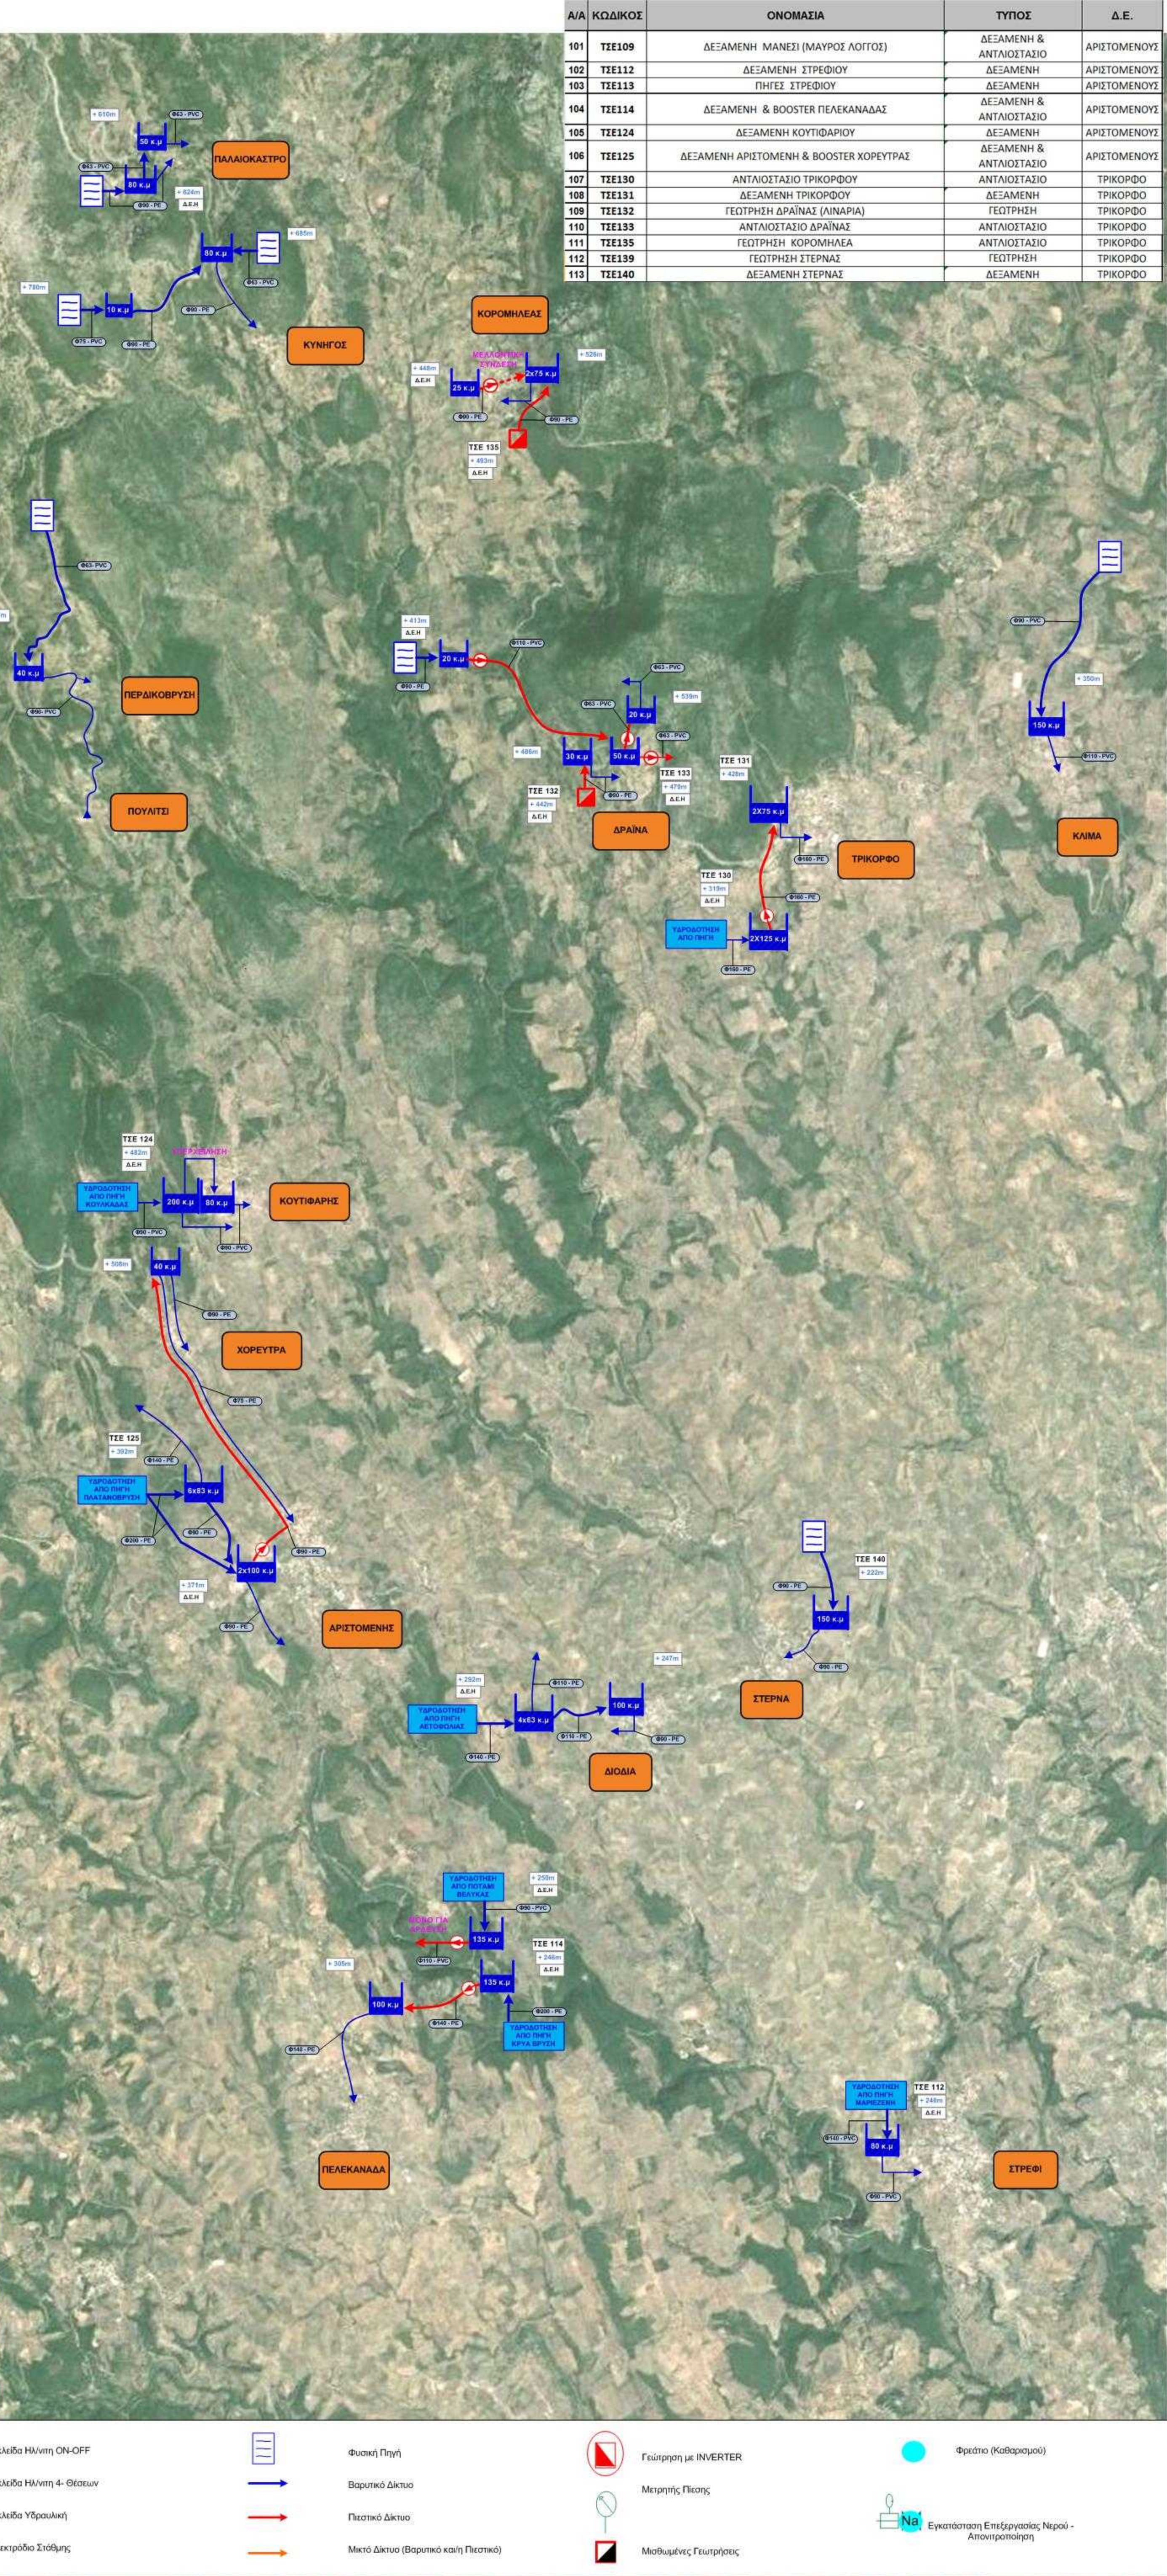

A/A	ΚΩΔΙΚΟΣ	ΟΝΟΜΑΣΙΑ	ΤΥΠΟΣ	Δ.Ε.
101	ΤΣΕ109	ΔΕΞΑΜΕΝΗ ΜΑΝΕΣΙ (ΜΑΥΡΟΣ ΛΟΓΓΟΣ)	ΔΕΞΑΜΕΝΗ & ΑΝΤΛΙΟΣΤΑΣΙΟ	ΑΡΙΣΤΟΜΕΝΟΥΣ
102	ΤΣΕ112	ΔΕΞΑΜΕΝΗ ΣΤΡΕΦΙΟΥ	ΔΕΞΑΜΕΝΗ	ΑΡΙΣΤΟΜΕΝΟΥΣ
103	ΤΣΕ113	ΠΗΓΕΣ ΣΤΡΕΦΙΟΥ	ΔΕΞΑΜΕΝΗ	ΑΡΙΣΤΟΜΕΝΟΥΣ
104	ΤΣΕ114	ΔΕΞΑΜΕΝΗ & BOOSTER ΠΕΛΕΚΑΝΑΔΑΣ	ΔΕΞΑΜΕΝΗ & ΑΝΤΛΙΟΣΤΑΣΙΟ	ΑΡΙΣΤΟΜΕΝΟΥΣ
105	ΤΣΕ124	ΔΕΞΑΜΕΝΗ ΚΟΥΤΙΦΑΡΙΟΥ	ΔΕΞΑΜΕΝΗ	ΑΡΙΣΤΟΜΕΝΟΥΣ
106	ΤΣΕ125	ΔΕΞΑΜΕΝΗ ΑΡΙΣΤΟΜΕΝΗΣ & BOOSTER ΧΟΡΕΥΤΡΑΣ	ΔΕΞΑΜΕΝΗ & ΑΝΤΛΙΟΣΤΑΣΙΟ	ΑΡΙΣΤΟΜΕΝΟΥΣ
107	ΤΣΕ130	ΑΝΤΛΙΟΣΤΑΣΙΟ ΤΡΙΚΟΡΦΟΥ	ΑΝΤΛΙΟΣΤΑΣΙΟ	ΤΡΙΚΟΡΦΟ
108	ΤΣΕ131	ΔΕΞΑΜΕΝΗ ΤΡΙΚΟΡΦΟΥ	ΔΕΞΑΜΕΝΗ	ΤΡΙΚΟΡΦΟ
109	ΤΣΕ132	ΓΕΩΤΡΗΣΗ ΔΡΑΪΝΑΣ (ΛΙΝΑΡΙΑ)	ΓΕΩΤΡΗΣΗ	ΤΡΙΚΟΡΦΟ
110	ΤΣΕ133	ΑΝΤΛΙΟΣΤΑΣΙΟ ΔΡΑΪΝΑΣ	ΑΝΤΛΙΟΣΤΑΣΙΟ	ΤΡΙΚΟΡΦΟ
111	ΤΣΕ135	ΓΕΩΤΡΗΣΗ ΚΟΡΟΜΗΛΕΑΣ	ΑΝΤΛΙΟΣΤΑΣΙΟ	ΤΡΙΚΟΡΦΟ
112	ΤΣΕ139	ΓΕΩΤΡΗΣΗ ΣΤΕΡΝΑΣ	ΓΕΩΤΡΗΣΗ	ΤΡΙΚΟΡΦΟ
113	ΤΣΕ140	ΔΕΞΑΜΕΝΗ ΣΤΕΡΝΑΣ	ΔΕΞΑΜΕΝΗ	ΤΡΙΚΟΡΦΟ



Αρ. Σχεδίου 6.2

	Θέση Μέτρησης Παραγωγής		Ηλεκτρομαγνητικός Μετρήτης Παραγωγής		Γωύρηση		Διακλείδα Η/ν/η ON-OFF		Φυσική Πηγή		Γωύρηση με INVERTER		Φρεάτιο (Καθαρισμού)	
	Θέση Μέτρησης Πίεσης		Μετρήτης Υποκαλεστικού Χλωρίου		Αντλιοστάσιο		Διακλείδα Η/ν/η 4-Θέσεων		Βαρυτικό Δίκτυο		Μετρήτης Πίεσης			
	Θέση Μέτρησης Στάθης δεξαμενής		Αυτόματη Μονάδα Χλωρίωσης		Δεξαμενή		Διακλείδα Υδραυλική		Πιεστικό Δίκτυο					
	Θέση Μέτρησης Υποκαλεστικού Χλωρίου		Μέτρηση Στάθης δεξαμενής		Υδατόπυργος		Ηλεκτρόδιο Στάθης		Μικτό Δίκτυο (Βαρυτικό και Πιεστικό)		Μετρώμενες Γωυρήσεις			Εγκατάσταση Επεξεργασίας Νερού - Απονιτροποίηση

Α/Α	ΚΩΔΙΚΟΣ	ΟΝΟΜΑΣΙΑ	ΤΥΠΟΣ	Δ.Ε.
114	ΤΣΕ141	ΓΕΩΤΡΗΣΗ ΝΕΟΧΩΡΙΟΥ	ΓΕΩΤΡΗΣΗ	ΜΕΣΣΗΝΗΣ
115	ΤΣΕ142	ΔΕΞΑΜΕΝΗ ΝΕΟΧΩΡΙΟΥ	ΔΕΞΑΜΕΝΗ	ΜΕΣΣΗΝΗΣ
116	ΤΣΕ143	ΔΕΞΑΜΕΝΗ & BOOSTER ΝΕΟΧΩΡΙΟΥ (ΚΡΥΟΒΡΥΣΗ)	ΔΕΞΑΜΕΝΗ & ΑΝΤΛΙΟΣΤΑΣΙΟ	ΜΕΣΣΗΝΗΣ
117	ΤΣΕ144	ΔΕΞΑΜΕΝΗ ΒΕΛΙΚΑΣ	ΔΕΞΑΜΕΝΗ	ΜΕΣΣΗΝΗΣ
118	ΤΣΕ145	ΓΕΩΤΡΗΣΗ ΒΕΛΙΚΑΣ	ΓΕΩΤΡΗΣΗ	ΜΕΣΣΗΝΗΣ
119	ΤΣΕ146	ΔΕΞΑΜΕΝΗ ΜΑΔΑΙΝΑΣ	ΔΕΞΑΜΕΝΗ	ΜΕΣΣΗΝΗΣ
120	ΤΣΕ147	ΓΕΩΤΡΗΣΗ: ΜΕΣΣΗΝΗΣ	ΓΕΩΤΡΗΣΗ	ΜΕΣΣΗΝΗΣ
121	ΤΣΕ148	ΔΕΞΑΜΕΝΗ ΜΕΣΣΗΝΗΣ(Υδραγωγείο)	ΔΕΞΑΜΕΝΗ	ΜΕΣΣΗΝΗΣ
122	ΤΣΕ149	ΔΕΞΑΜΕΝΗ ΜΑΥΡΟΜΑΤΙΟΥ	ΔΕΞΑΜΕΝΗ	ΜΕΣΣΗΝΗΣ
123	ΤΣΕ150	ΔΕΞΑΜΕΝΗ ΚΑΡΤΕΡΟΛΙΟΥ	ΔΕΞΑΜΕΝΗ	ΜΕΣΣΗΝΗΣ
124	ΤΣΕ151	ΔΕΞΑΜΕΝΗ ΠΙΛΑΛΙΣΤΡΑΣ	ΔΕΞΑΜΕΝΗ	ΜΕΣΣΗΝΗΣ
125	ΤΣΕ152	ΔΕΞΑΜΕΝΗ ΛΥΚΟΤΡΑΦΟΥ	ΔΕΞΑΜΕΝΗ	ΜΕΣΣΗΝΗΣ
126	ΤΣΕ153	ΔΕΞΑΜΕΝΗ ΠΕΤΣΙΚΩΝ	ΔΕΞΑΜΕΝΗ	ΜΕΣΣΗΝΗΣ
127	ΤΣΕ154	ΓΕΩΤΡΗΣΗ ΝΕΑ ΑΓΙΟΣ ΠΑΥΛΟΣ	ΓΕΩΤΡΗΣΗ	ΜΕΣΣΗΝΗΣ
128	ΤΣΕ155	ΔΕΞΑΜΕΝΗ ΠΟΛΥΛΟΦΟΥ	ΔΕΞΑΜΕΝΗ	ΜΕΣΣΗΝΗΣ
129	ΤΣΕ158	ΔΕΞΑΜΕΝΗ ΛΕΥΚΟΧΩΡΑΣ ΝΕΑ	ΔΕΞΑΜΕΝΗ	ΜΕΣΣΗΝΗΣ
130	ΤΣΕ159	ΔΕΞΑΜΕΝΗ ΔΡΑΚΟΝΕΡΙΟΥ	ΔΕΞΑΜΕΝΗ	ΜΕΣΣΗΝΗΣ
131	ΤΣΕ160	ΔΕΞΑΜΕΝΗ ΑΝΑΛΗΨΗΣ	ΔΕΞΑΜΕΝΗ	ΜΕΣΣΗΝΗΣ
132	ΤΣΕ161	ΔΕΞΑΜΝΗ ΑΒΡΑΜΙΟΥ	ΔΕΞΑΜΕΝΗ	ΜΕΣΣΗΝΗΣ
133	ΤΣΕ162	ΓΕΩΤΡΗΣΗ ΜΕΣΣΗΝΗΣ	ΓΕΩΤΡΗΣΗ	ΜΕΣΣΗΝΗΣ
134	ΤΣΕ163	ΔΕΞΑΜΝΗ ΥΔΑΤΟΠΥΡΓΟΣ ΠΑΛΑΙΑ	ΔΕΞΑΜΕΝΗ	ΜΕΣΣΗΝΗΣ



ΠΙΝΑΚΑΣ ΒΑΣΙΚΩΝ ΠΑΡΑΜΕΤΡΩΝ ΚΟΣΤΟΥΣ/ ΟΦΕΛΟΥΣ ΣΥΣΤΗΜΑΤΟΣ	
ΤΗΛΕΜΕΤΡΙΑΣ ΥΔΡΕΥΣΗΣ - ΜΕΣΣΗΝΗ / ΜΕΣΣΗΝΗ	
Κάτοικοι (απογραφή 2001)	11041
Εποχικοί κάτοικοι - Επισκέπτες (εκτίμηση)	22080
Αριθμός Υδρομέτρων	7335
Μήκος Εξωτερικού Υδραγωγείου (km)	95
Μήκος Εσωτερικών Δικτύων Διανομής (km) > Φ50	60
Συνολικός Αποθηκευτικός Χώρος Δεξαμενών (m³)	5488
Συνολικό Αντλούμενο Νερό από Γεωτρήσεις και Πηγές (m3/year)	1481334
Συνολικό Τιμολογούμενο Νερό (m3/year)	955699
Παροχές ανα Καταναλωτή	0.66
M3 ανα Παροχή Ημερησίως	0.36
M3 ανα Κάτοικο Ημερησίως	0.24

- Θέση Μέτρησης Παροχής
- Θέση Μέτρησης Πίεσης
- Θέση Μέτρησης Στάθμης Δεξαμενής
- Θέση Μέτρησης Υποκατασκευαστικού Χλωρίου

- Ηλεκτραμαγνητικός Μετρητής Παροχής
- Μετρητής Υποκατασκευαστικού Χλωρίου
- Αυτόματη Μονάδα Χλωρίωσης
- Μέτρηση Στάθμης Δεξαμενής

- Γεώτρηση
- Αντλιοστάσιο
- Δεξαμενή
- Υδατοπύργος


- Δικλείδα Η/ν/ιτη ON-OFF
- Δικλείδα Η/ν/ιτη 4- Θέσεων
- Δικλείδα Υδραυλική
- Ηλεκτρόδιο Στάθμης

- Φυσική Πηγή
- Βαρυτικό Δίκτυο
- Πιεστικό Δίκτυο
- Μικτό Δίκτυο (Βαρυτικό και Πιεστικό)

- Γεώτρηση με INVERTER
- Μέτρησης Πίεσης
- Μετρήσιμες Γεωτρήσεις

- Φρεάτιο (Καθαρισμού)
- Εγκατάσταση Επεξεργασίας Νερού - Αποπνιπτική

Data SIO, NOAA, U.S. Navy, NGA, GEBCO
Image © 2013 DigitalGlobe

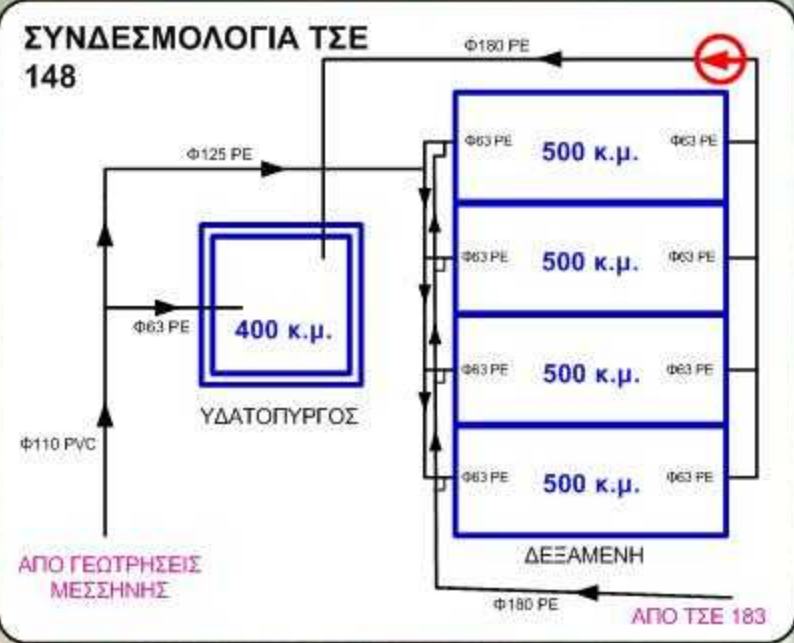

ΔΗΜΟΣ ΜΕΣΣΗΝΗΣ ΥΔΡΕΥΣΗ ΔΙΕΥΡΥΜΕΝΟΥ ΔΗΜΟΥ ΜΕΣΣΗΝΗΣ

ΕΚΕΥΓΧΡΟΝΙΣΜΟΣ, ΤΗΛΕΜΕΤΡΙΑ ΚΑΙ ΑΥΤΟΜΑΤΙΣΜΟΣ ΤΩΝ ΔΙΚΤΥΩΝ ΥΔΡΕΥΣΗΣ ΤΟΥ ΔΗΜΟΥ ΜΕΣΣΗΝΗΣ

ΥΔΡΟΔΟΤΙΚΟ ΣΥΣΤΗΜΑ Δ.Δ. ΜΕΣΣΗΝΗΣ ΔΗΜΟΥ ΜΕΣΣΗΝΙΑΣ

A/A	ΚΩΔΙΚΟΣ	ΟΝΟΜΑΣΙΑ	ΤΥΠΟΣ	Δ.Ε.
114	ΤΣΕ141	ΓΕΩΤΡΗΣΗ ΝΕΟΧΩΡΙΟΥ	ΓΕΩΤΡΗΣΗ	ΜΕΣΣΗΝΗΣ
115	ΤΣΕ142	ΔΕΞΑΜΕΝΗ ΝΕΩΧΩΡΙΟΥ	ΔΕΞΑΜΕΝΗ	ΜΕΣΣΗΝΗΣ
116	ΤΣΕ143	ΔΕΞΑΜΕΝΗ & BOOSTER ΝΕΩΧΩΡΙΟΥ (ΚΡΥΟΒΡΥΣΗ)	ΔΕΞΑΜΕΝΗ & ΑΝΤΛΙΩΣΤΑΣΙΟ	ΜΕΣΣΗΝΗΣ
117	ΤΣΕ144	ΔΕΞΑΜΕΝΗ ΒΕΛΙΚΑΣ	ΔΕΞΑΜΕΝΗ	ΜΕΣΣΗΝΗΣ
118	ΤΣΕ145	ΓΕΩΤΡΗΣΗ ΒΕΛΙΚΑΣ	ΓΕΩΤΡΗΣΗ	ΜΕΣΣΗΝΗΣ
119	ΤΣΕ146	ΔΕΞΑΜΕΝΗ ΜΑΔΑΙΝΑΣ	ΔΕΞΑΜΕΝΗ	ΜΕΣΣΗΝΗΣ
120	ΤΣΕ147	ΓΕΩΤΡΗΣΗ: ΜΕΣΣΗΝΗΣ	ΓΕΩΤΡΗΣΗ	ΜΕΣΣΗΝΗΣ
121	ΤΣΕ148	ΔΕΞΑΜΕΝΗ ΜΕΣΣΗΝΗΣ(Υδραγωγείο)	ΔΕΞΑΜΕΝΗ	ΜΕΣΣΗΝΗΣ
122	ΤΣΕ149	ΔΕΞΑΜΕΝΗ ΜΑΥΡΟΜΑΤΙΟΥ	ΔΕΞΑΜΕΝΗ	ΜΕΣΣΗΝΗΣ
123	ΤΣΕ150	ΔΕΞΑΜΕΝΗ ΚΑΡΤΕΡΟΛΙΟΥ	ΔΕΞΑΜΕΝΗ	ΜΕΣΣΗΝΗΣ
124	ΤΣΕ151	ΔΕΞΑΜΕΝΗ ΠΙΛΑΛΙΣΤΡΑΣ	ΔΕΞΑΜΕΝΗ	ΜΕΣΣΗΝΗΣ
125	ΤΣΕ152	ΔΕΞΑΜΕΝΗ ΛΥΚΟΤΡΑΦΟΥ	ΔΕΞΑΜΕΝΗ	ΜΕΣΣΗΝΗΣ
126	ΤΣΕ153	ΔΕΞΑΜΕΝΗ ΠΕΤΣΙΚΩΝ	ΔΕΞΑΜΕΝΗ	ΜΕΣΣΗΝΗΣ
127	ΤΣΕ154	ΓΕΩΤΡΗΣΗ ΝΕΑ ΑΓΙΟΣ ΠΑΥΛΟΣ	ΓΕΩΤΡΗΣΗ	ΜΕΣΣΗΝΗΣ
128	ΤΣΕ155	ΔΕΞΑΜΕΝΗ ΠΟΥΛΟΦΟΥ	ΔΕΞΑΜΕΝΗ	ΜΕΣΣΗΝΗΣ
129	ΤΣΕ158	ΔΕΞΑΜΕΝΗ ΛΕΥΚΟΧΩΡΑΣ ΝΕΑ	ΔΕΞΑΜΕΝΗ	ΜΕΣΣΗΝΗΣ
130	ΤΣΕ159	ΔΕΞΑΜΕΝΗ ΔΡΑΚΟΝΕΡΙΟΥ	ΔΕΞΑΜΕΝΗ	ΜΕΣΣΗΝΗΣ
131	ΤΣΕ160	ΔΕΞΑΜΕΝΗ ΑΝΑΛΗΨΗΣ	ΔΕΞΑΜΕΝΗ	ΜΕΣΣΗΝΗΣ
132	ΤΣΕ161	ΔΕΞΑΜΕΝΗ ΑΒΡΑΜΙΟΥ	ΔΕΞΑΜΕΝΗ	ΜΕΣΣΗΝΗΣ
133	ΤΣΕ162	ΓΕΩΤΡΗΣΗ ΜΕΣΣΗΝΗΣ	ΓΕΩΤΡΗΣΗ	ΜΕΣΣΗΝΗΣ
134	ΤΣΕ163	ΔΕΞΑΜΕΝΗ ΥΔΑΤΟΠΥΡΓΟΣ ΠΑΛΑΙΑ	ΔΕΞΑΜΕΝΗ	ΜΕΣΣΗΝΗΣ



ΠΙΝΑΚΑΣ ΒΑΣΙΚΩΝ ΠΑΡΑΜΕΤΡΩΝ ΚΟΣΤΟΥΣ/ ΟΦΕΛΟΥΣ ΣΥΣΤΗΜΑΤΟΣ	
ΤΗΛΕΜΕΤΡΙΑΣ ΥΔΡΕΥΣΗΣ - ΜΕΣΣΗΝΗ / ΜΕΣΣΗΝΗ	
Κάτοικοι (απογραφή 2001)	11041
Εποχικοί κάτοικοι - Επισκέπτες (εκτίμηση)	22080
Αριθμός Υδρομέτρων	7335
Μήκος Εξωτερικού Υδραγωγείου (km)	95
Μήκος Εσωτερικών Δικτύων Διανομής (km) > Φ50	60
Συνολικός Αποθηκευτικός Χώρος Δεξαμενών (m³)	5488
Συνολικό Αντλούμενο Νερό από Γεωτρήσεις και Πηγές (m3/year)	1481334
Συνολικό Τιμολογούμενο Νερό (m3/year)	955699
Παροχές ανα Καταναλωτή	0.66
M3 ανα Παροχή Ημερησίως	0.36
M3 ανα Κάτοικο Ημερησίως	0.24

- Θέση Μέτρησης Παροχής
- Θέση Μέτρησης Πίεσης
- Θέση Μέτρησης Στάθμης Δεξαμενής
- Θέση Μέτρησης Υπολειμματικού Χλωρίου

- Ηλεκτρομαγνητικός Μετρητής Παροχής
- Μετρητής Υπολειμματικού Χλωρίου
- Αυτόματη Μονάδα Χλωρίωσης
- Μέτρηση Στάθμης Δεξαμενής

- Γεώτρηση
- Αντλιοστάσιο
- Δεξαμενή
- Υδατοπύργος

- Δικλείδα Η/ν/η ON-OFF
- Δικλείδα Η/ν/η 4- Θέσεων
- Δικλείδα Υδραυλική
- Ηλεκτρόδιο Στάθμης

- Φυσική Πηγή
- Βαρυντικό Δίκτυο
- Πιστωτικό Δίκτυο
- Μικτό Δίκτυο (Βαρυντικό και Πιστωτικό)

- Γεώτρηση με INVERTER
- Μετρήτης Πίεσης
- Μισθωμένες Γεωτρήσεις

- Φρέατο (Καβαριασμός)
- Εγκατάσταση Επεξεργασίας Νερού - Αποπνιγνολή

ΔΗΜΟΣ ΜΕΣΣΗΝΗΣ ΥΔΡΕΥΣΗ ΔΙΕΥΡΥΜΕΝΟΥ ΔΗΜΟΥ ΜΕΣΣΗΝΗΣ

ΕΚΣΥΓΧΡΟΝΙΣΜΟΣ, ΤΗΛΕΜΕΤΡΙΑ ΚΑΙ ΑΥΤΟΜΑΤΙΣΜΟΣ ΤΩΝ ΔΙΚΤΥΩΝ ΥΔΡΕΥΣΗΣ ΤΟΥ ΔΗΜΟΥ ΜΕΣΣΗΣΗΣ

ΥΔΡΟΔΟΤΙΚΟ ΣΥΣΤΗΜΑ Δ.Δ. ΜΕΣΣΗΝΗΣ ΔΗΜΟΥ ΜΕΣΣΗΝΙΑΣ

A/A	ΚΩΔΙΚΟΣ	ΟΝΟΜΑΣΙΑ	ΤΥΠΟΣ	Δ.Ε.
114	ΤΣΕ141	ΓΕΩΤΡΗΣΗ ΝΕΟΧΩΡΙΟΥ	ΓΕΩΤΡΗΣΗ	ΜΕΣΣΗΝΗΣ
115	ΤΣΕ142	ΔΕΞΑΜΕΝΗ ΝΕΟΧΩΡΙΟΥ	ΔΕΞΑΜΕΝΗ	ΜΕΣΣΗΝΗΣ
116	ΤΣΕ143	ΔΕΞΑΜΕΝΗ & BOOSTER ΝΕΟΧΩΡΙΟΥ (ΚΡΥΒΡΥΣΗ)	ΔΕΞΑΜΕΝΗ & ΑΝΤΛΙΟΣΤΑΣΙΟ	ΜΕΣΣΗΝΗΣ
117	ΤΣΕ144	ΔΕΞΑΜΕΝΗ ΒΕΛΙΚΑΣ	ΔΕΞΑΜΕΝΗ	ΜΕΣΣΗΝΗΣ
118	ΤΣΕ145	ΓΕΩΤΡΗΣΗ ΒΕΛΙΚΑΣ	ΓΕΩΤΡΗΣΗ	ΜΕΣΣΗΝΗΣ
119	ΤΣΕ146	ΔΕΞΑΜΕΝΗ ΜΑΔΑΙΝΑΣ	ΔΕΞΑΜΕΝΗ	ΜΕΣΣΗΝΗΣ
120	ΤΣΕ147	ΓΕΩΤΡΗΣΗ: ΜΕΣΣΗΝΗΣ	ΓΕΩΤΡΗΣΗ	ΜΕΣΣΗΝΗΣ
121	ΤΣΕ148	ΔΕΞΑΜΕΝΗ ΜΕΣΣΗΝΗΣ(Υδραγωγείο)	ΔΕΞΑΜΕΝΗ	ΜΕΣΣΗΝΗΣ
122	ΤΣΕ149	ΔΕΞΑΜΕΝΗ ΜΑΥΡΟΜΑΤΙΟΥ	ΔΕΞΑΜΕΝΗ	ΜΕΣΣΗΝΗΣ
123	ΤΣΕ150	ΔΕΞΑΜΕΝΗ ΚΑΡΤΕΡΟΛΙΟΥ	ΔΕΞΑΜΕΝΗ	ΜΕΣΣΗΝΗΣ
124	ΤΣΕ151	ΔΕΞΑΜΕΝΗ ΠΙΛΑΛΙΣΤΡΑΣ	ΔΕΞΑΜΕΝΗ	ΜΕΣΣΗΝΗΣ
125	ΤΣΕ152	ΔΕΞΑΜΕΝΗ ΛΥΚΟΤΡΑΦΟΥ	ΔΕΞΑΜΕΝΗ	ΜΕΣΣΗΝΗΣ
126	ΤΣΕ153	ΔΕΞΑΜΕΝΗ ΠΕΤΣΕΙΚΩΝ	ΔΕΞΑΜΕΝΗ	ΜΕΣΣΗΝΗΣ
127	ΤΣΕ154	ΓΕΩΤΡΗΣΗ ΝΕΑ ΑΓΙΟΣ ΠΑΥΛΟΣ	ΓΕΩΤΡΗΣΗ	ΜΕΣΣΗΝΗΣ
128	ΤΣΕ155	ΔΕΞΑΜΕΝΗ ΠΟΛΥΛΟΦΟΥ	ΔΕΞΑΜΕΝΗ	ΜΕΣΣΗΝΗΣ
129	ΤΣΕ158	ΔΕΞΑΜΕΝΗ ΛΕΥΚΟΧΩΡΑΣ ΝΕΑ	ΔΕΞΑΜΕΝΗ	ΜΕΣΣΗΝΗΣ
130	ΤΣΕ159	ΔΕΞΑΜΕΝΗ ΔΡΑΚΟΝΕΡΙΟΥ	ΔΕΞΑΜΕΝΗ	ΜΕΣΣΗΝΗΣ
131	ΤΣΕ160	ΔΕΞΑΜΕΝΗ ΑΝΑΛΗΨΗΣ	ΔΕΞΑΜΕΝΗ	ΜΕΣΣΗΝΗΣ
132	ΤΣΕ161	ΔΕΞΑΜΝΗ ΑΒΡΑΜΙΟΥ	ΔΕΞΑΜΕΝΗ	ΜΕΣΣΗΝΗΣ
133	ΤΣΕ162	ΓΕΩΤΡΗΣΗ ΜΕΣΣΗΝΗΣ	ΓΕΩΤΡΗΣΗ	ΜΕΣΣΗΝΗΣ
134	ΤΣΕ163	ΔΕΞΑΜΝΗ ΥΔΑΤΟΠΥΡΓΟΣ ΠΑΛΑΙΑ	ΔΕΞΑΜΕΝΗ	ΜΕΣΣΗΝΗΣ



ΠΙΝΑΚΑΣ ΒΑΣΙΚΩΝ ΠΑΡΑΜΕΤΡΩΝ ΚΟΣΤΟΥΣ/ ΟΦΕΛΟΥΣ ΣΥΣΤΗΜΑΤΟΣ	
ΤΗΛΕΜΕΤΡΙΑΣ ΥΔΡΕΥΣΗΣ - ΜΕΣΣΗΝΗ / ΜΕΣΣΗΝΗ	
Κάτοικοι (απογραφή 2001)	11041
Εποχικοί κάτοικοι - Επισκέπτες (εκτίμηση)	22080
Αριθμός Υδρομέτρων	7335
Μήκος Εξωτερικού Υδραγωγείου (km)	95
Μήκος Εσωτερικών Δικτύων Διανομής (km) > Φ50	60
Συνολικός Αποθηκευτικός Χώρος Δεξαμενών (m³)	5488
Συνολικό Αντλούμενο Νερό από Γεωτρήσεις και Πηγές (m3/year)	1481334
Συνολικό Τιμολογούμενο Νερό (m3/year)	955699
Παροχές ανα Καταναλωτή	0.66
M3 ανα Παροχή Ημερησίως	0.36
M3 ανα Κάτοικο Ημερησίως	0.24



ΔΗΜΟΣ ΜΕΣΣΗΝΗΣ ΥΔΡΕΥΣΗ ΔΙΕΥΡΥΜΕΝΟΥ ΔΗΜΟΥ ΜΕΣΣΗΝΗΣ



ΕΚΕΥΓΧΡΟΝΙΣΜΟΣ, ΤΗΛΕΜΕΤΡΙΑ ΚΑΙ ΑΥΤΟΜΑΤΙΣΜΟΣ ΤΩΝ ΔΙΚΤΥΩΝ ΥΔΡΕΥΣΗΣ ΤΟΥ ΔΗΜΟΥ ΜΕΣΣΗΝΗΣ

ΥΔΡΟΔΟΤΙΚΟ ΣΥΣΤΗΜΑ Δ.Δ. ΜΕΣΣΗΝΗΣ ΔΗΜΟΥ ΜΕΣΣΗΝΙΑΣ

Αρ. Σχεδίου 7.3

Data SIO, NOAA, U.S. Navy, NGA, GEBCO
Image © 2013 DigitalGlobe

Α/Α	ΚΩΔΙΚΟΣ	ΟΝΟΜΑΣΙΑ	ΤΥΠΟΣ	Δ.Ε.
114	ΤΣΕ141	ΓΕΩΤΡΗΣΗ ΝΕΟΧΩΡΙΟΥ	ΓΕΩΤΡΗΣΗ	ΜΕΣΣΗΝΗΣ
115	ΤΣΕ142	ΔΕΞΑΜΕΝΗ ΝΕΟΧΩΡΙΟΥ	ΔΕΞΑΜΕΝΗ	ΜΕΣΣΗΝΗΣ
116	ΤΣΕ143	ΔΕΞΑΜΕΝΗ & BOOSTER ΝΕΟΧΩΡΙΟΥ (ΚΡΥΟΒΡΥΣΗ)	ΔΕΞΑΜΕΝΗ & ΑΝΤΛΙΟΣΤΑΣΙΟ	ΜΕΣΣΗΝΗΣ
117	ΤΣΕ144	ΔΕΞΑΜΕΝΗ ΒΕΛΙΚΑΣ	ΔΕΞΑΜΕΝΗ	ΜΕΣΣΗΝΗΣ
118	ΤΣΕ145	ΓΕΩΤΡΗΣΗ ΒΕΛΙΚΑΣ	ΓΕΩΤΡΗΣΗ	ΜΕΣΣΗΝΗΣ
119	ΤΣΕ146	ΔΕΞΑΜΕΝΗ ΜΑΔΑΙΝΑΣ	ΔΕΞΑΜΕΝΗ	ΜΕΣΣΗΝΗΣ
120	ΤΣΕ147	ΓΕΩΤΡΗΣΗ: ΜΕΣΣΗΝΗΣ	ΓΕΩΤΡΗΣΗ	ΜΕΣΣΗΝΗΣ
121	ΤΣΕ148	ΔΕΞΑΜΕΝΗ ΜΕΣΣΗΝΗΣ(Υδραγωγείο)	ΔΕΞΑΜΕΝΗ	ΜΕΣΣΗΝΗΣ
122	ΤΣΕ149	ΔΕΞΑΜΕΝΗ ΜΑΥΡΟΜΑΤΙΟΥ	ΔΕΞΑΜΕΝΗ	ΜΕΣΣΗΝΗΣ
123	ΤΣΕ150	ΔΕΞΑΜΕΝΗ ΚΑΡΤΕΡΟΛΙΟΥ	ΔΕΞΑΜΕΝΗ	ΜΕΣΣΗΝΗΣ
124	ΤΣΕ151	ΔΕΞΑΜΕΝΗ ΠΙΛΑΙΣΤΡΑΣ	ΔΕΞΑΜΕΝΗ	ΜΕΣΣΗΝΗΣ
125	ΤΣΕ152	ΔΕΞΑΜΕΝΗ ΛΥΚΟΤΡΑΦΟΥ	ΔΕΞΑΜΕΝΗ	ΜΕΣΣΗΝΗΣ
126	ΤΣΕ153	ΔΕΞΑΜΕΝΗ ΠΕΤΣΕΙΚΩΝ	ΔΕΞΑΜΕΝΗ	ΜΕΣΣΗΝΗΣ
127	ΤΣΕ154	ΓΕΩΤΡΗΣΗ ΝΕΑ ΑΠΟΣ ΠΑΥΛΟΣ	ΓΕΩΤΡΗΣΗ	ΜΕΣΣΗΝΗΣ
128	ΤΣΕ155	ΔΕΞΑΜΕΝΗ ΠΟΛΥΛΟΦΟΥ	ΔΕΞΑΜΕΝΗ	ΜΕΣΣΗΝΗΣ
129	ΤΣΕ158	ΔΕΞΑΜΕΝΗ ΛΕΥΚΟΧΩΡΑΣ ΝΕΑ	ΔΕΞΑΜΕΝΗ	ΜΕΣΣΗΝΗΣ
130	ΤΣΕ159	ΔΕΞΑΜΕΝΗ ΔΡΑΚΟΝΕΡΙΟΥ	ΔΕΞΑΜΕΝΗ	ΜΕΣΣΗΝΗΣ
131	ΤΣΕ160	ΔΕΞΑΜΕΝΗ ΑΝΑΛΗΨΗΣ	ΔΕΞΑΜΕΝΗ	ΜΕΣΣΗΝΗΣ
132	ΤΣΕ161	ΔΕΞΑΜΝΗ ΑΒΡΑΜΙΟΥ	ΔΕΞΑΜΕΝΗ	ΜΕΣΣΗΝΗΣ
133	ΤΣΕ162	ΓΕΩΤΡΗΣΗ ΜΕΣΣΗΝΗΣ	ΓΕΩΤΡΗΣΗ	ΜΕΣΣΗΝΗΣ
134	ΤΣΕ163	ΔΕΞΑΜΝΗ ΥΔΑΤΟΠΥΡΓΟΣ ΠΑΛΑΙΑ	ΔΕΞΑΜΕΝΗ	ΜΕΣΣΗΝΗΣ

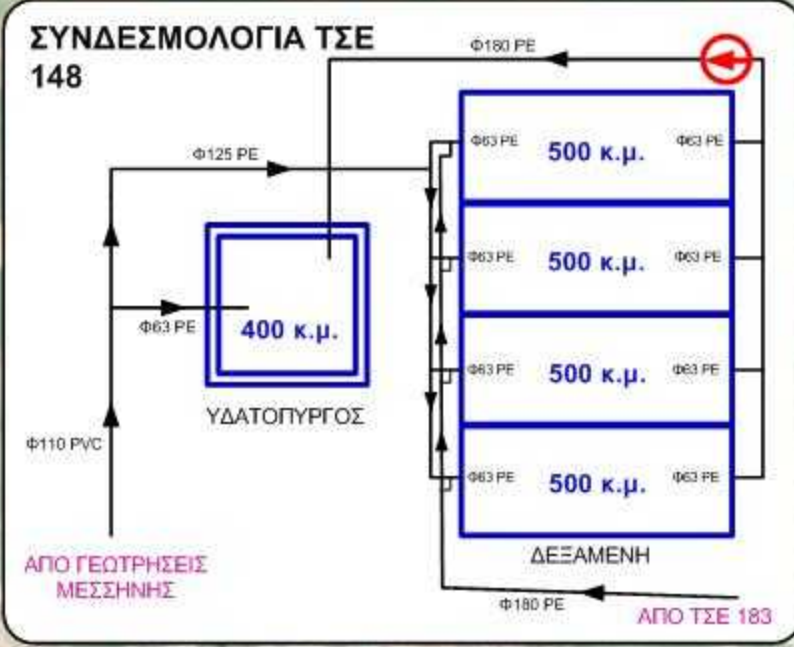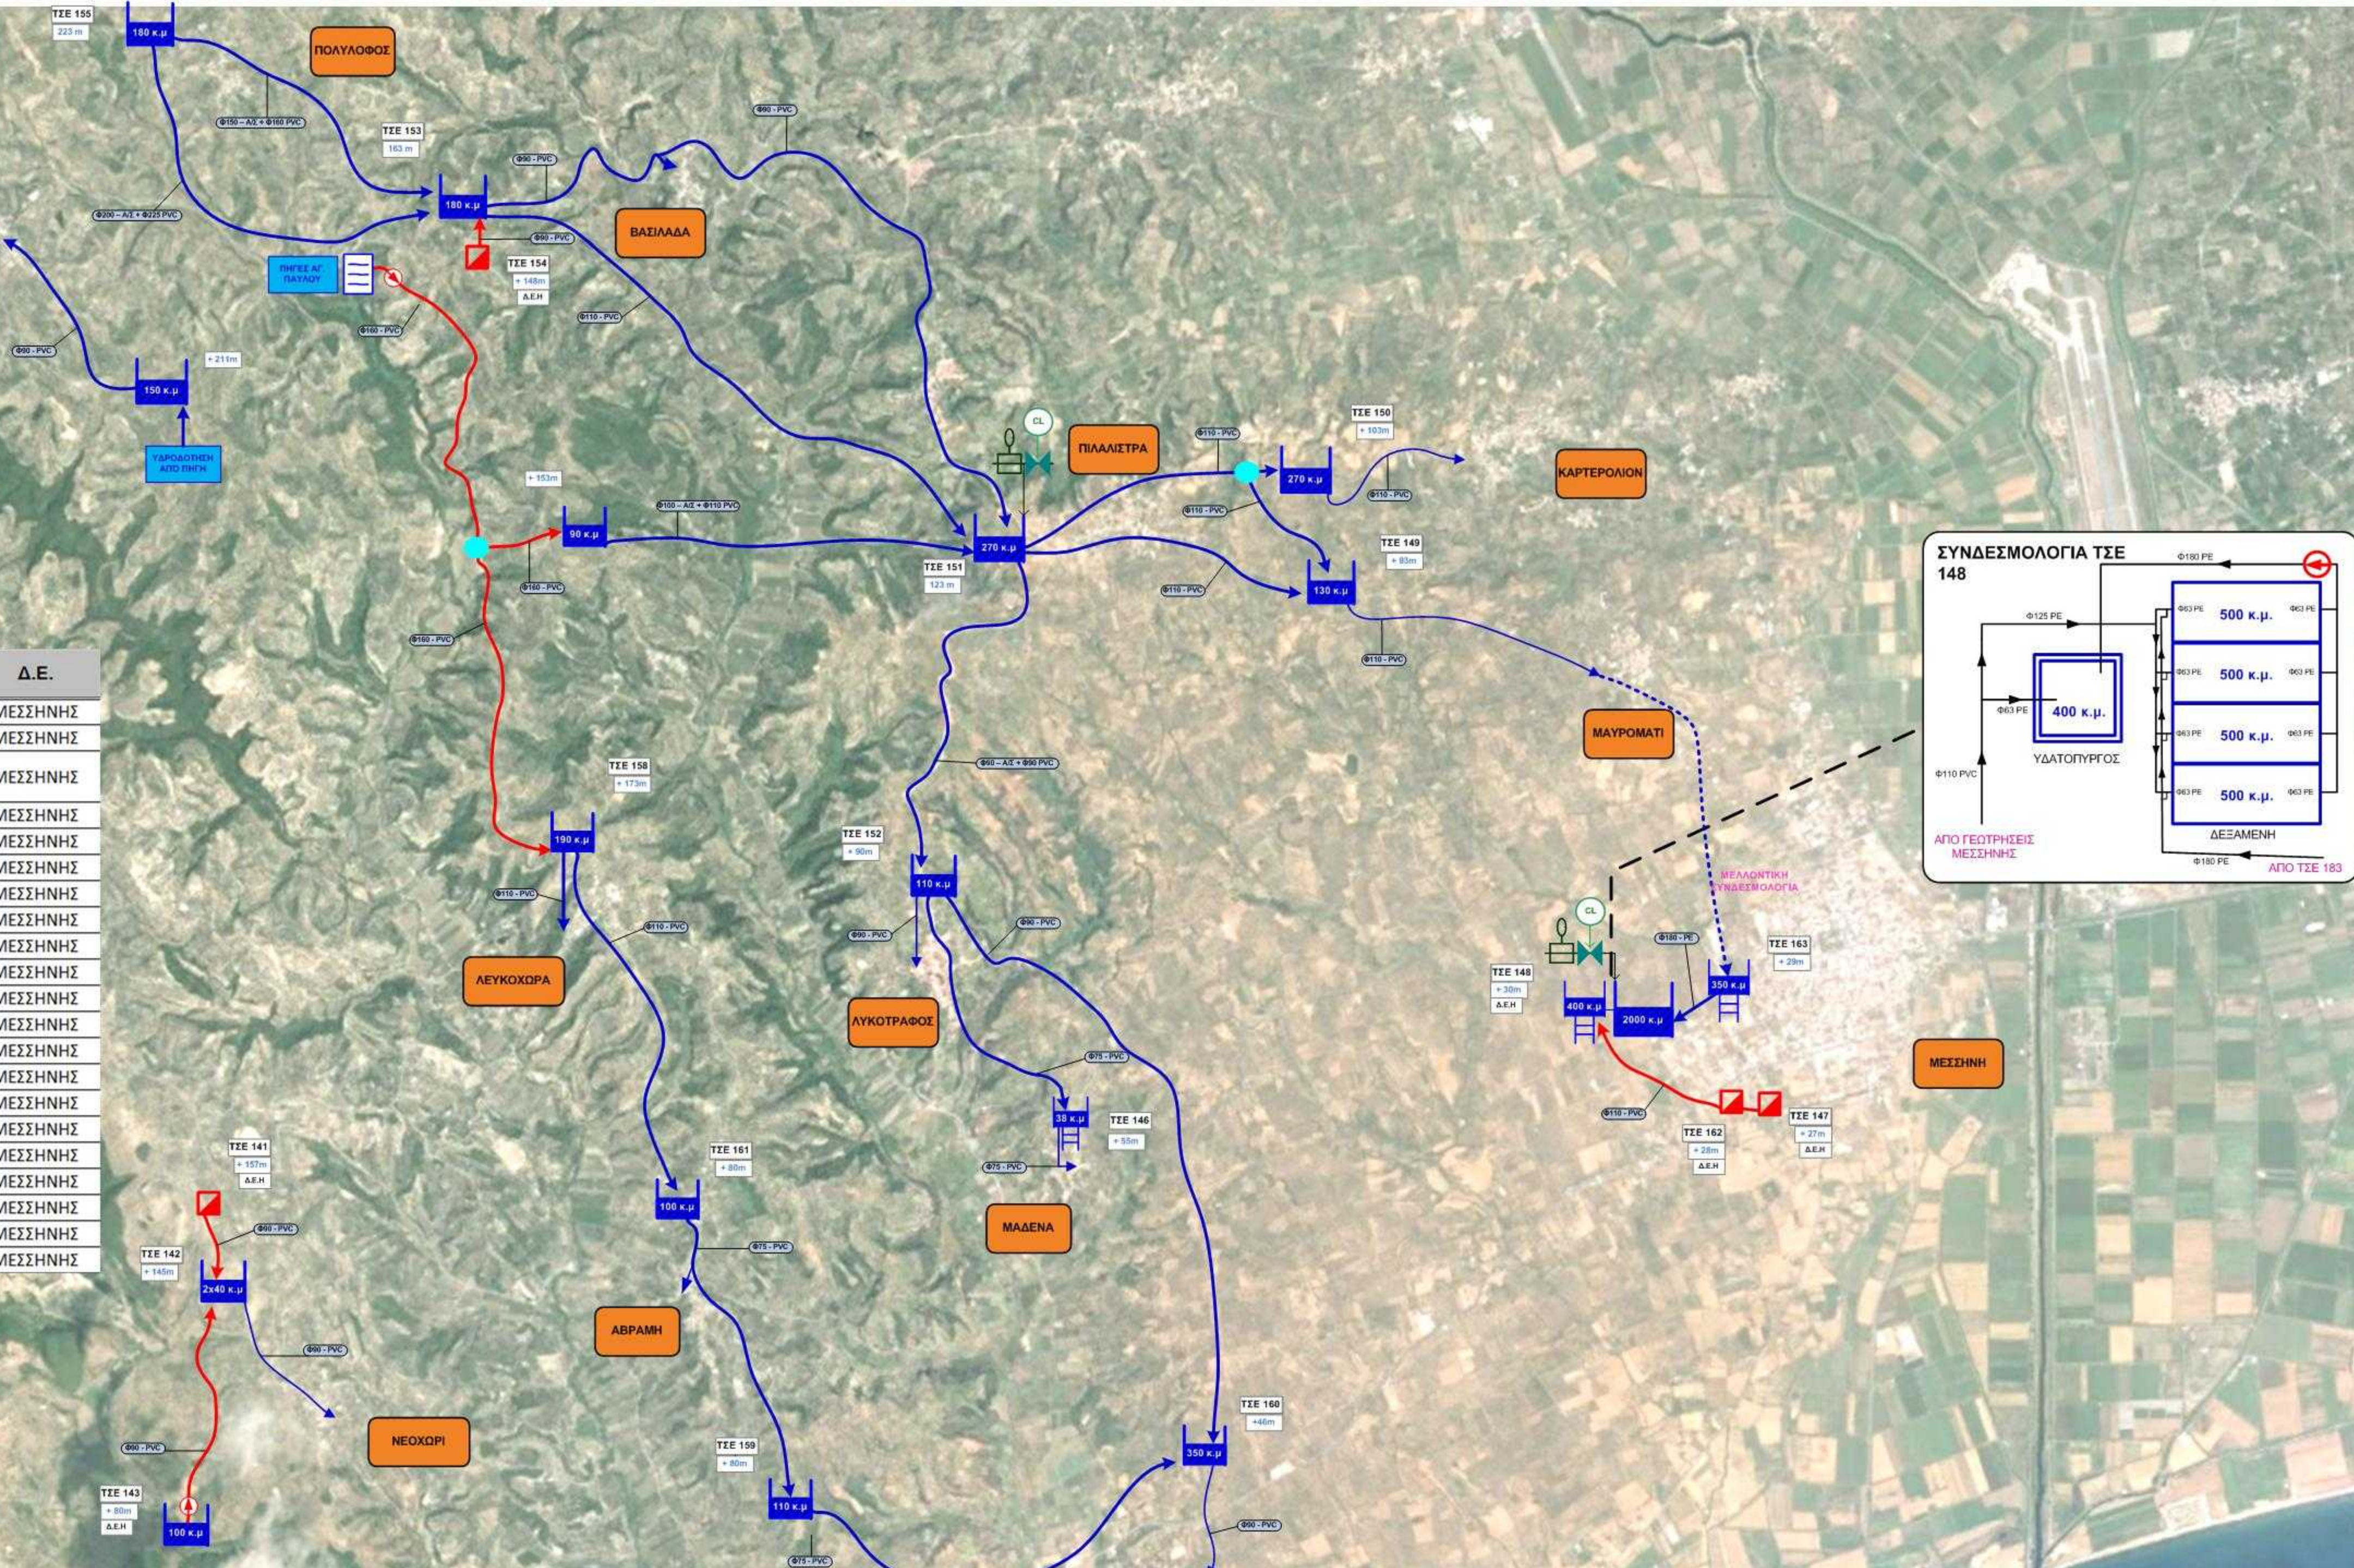

ΔΗΜΟΣ ΜΕΣΣΗΝΗΣ ΥΔΡΕΥΣΗ ΔΙΕΥΡΥΜΕΝΟΥ ΔΗΜΟΥ ΜΕΣΣΗΝΗΣ
ΕΚΕΥΓΧΡΟΝΙΣΜΟΣ, ΤΗΛΕΜΕΤΡΙΑ ΚΑΙ ΑΥΤΟΜΑΤΙΣΜΟΣ ΤΩΝ ΔΙΚΤΥΩΝ
ΥΔΡΕΥΣΗΣ ΤΟΥ ΔΗΜΟΥ ΜΕΣΣΗΝΗΣ

ΥΔΡΟΔΟΤΙΚΟ ΣΥΣΤΗΜΑ Δ.Δ. ΜΕΣΣΗΝΗΣ ΔΗΜΟΥ
ΜΕΣΣΗΝΙΑΣ

Αρ. Σχεδίου 7.4

